SAOBRAĆAJNI INSTITUT CIP

**САОБРАЋАЈНИ ИНСТИТУТ ЦИП д.о.о.**
11000 БЕОГРАД, НЕМАЊИНА 6/IV
тел: 011/3618-134, факс: 011/3618-324,
web site: www.sicip.co.rs
**CHINA RAILWAY DESIGN CORPORATION**
КОСТЕ РАЦИНА 166, 11000 БЕОГРАД

中国铁设
CRDC

## 2/2.4.5.2.1 НАСЛОВНА СТРАНА

### 2/2 ПРОЈЕКАТ ТРАСЕ ПРУГЕ И СТАНИЦА - ДОЊИ И ГОРЊИ СТРОЈ

| | |
|---|---|
| Инвеститор: | „Инфраструктура Железнице Србије“ а.д.<br>Немањина 6/4, Београд |
| Наручилац: | Конзорцијум фирми: China Railway International Corporation Ltd. (CRIC)<br>China Communication Construction Company Ltd. (CCCC) |
| Објекат: | Пруга Београд - Суботица државна граница (Келебија), **ДЕОНИЦА ПРУГЕ НОВИ САД - СУБОТИЦА - ДРЖАВНА ГРАНИЦА (КЕЛЕБИЈА),** у Новом Саду, Кисачу, Степановићеву, Змајеву, Врбасу, Ловћенцу, Малом Иђошу, Бачкој Тополи, Жеднику, Наумовићеву и Суботици, К.О. Нови Сад I, К.О. Нови Сад IV, К.О. Кисач, К.О. Руменка, К.О. Степановићево, К.О. Ченеј, К.О. Бачко Добро Поље, К.О. Врбас, К.О. Врбас - град, К.О. Змајево, К.О. Куцура, К.О. Ловћенац, К.О. Мали Иђош, К.О. Фекетић, К.О. Бачка Топола, К.О. Бачка Топола - Град, К.О. Мали Београд, К.О. Биково, К.О. Доњи Град, К.О. Жедник, К.О. Нови Град, К.О. Палић, К.О. Стари Град, на катастарским парцелама према списку приложеном у Главној свесци |
| Врста техничке документације: | **ПГД-** Пројекат за грађевинску дозволу |
| Назив и ознака дела пројекта: | **ПРОЈЕКАТ ТРАСЕ ПРУГЕ И СТАНИЦА - ДОЊИ И ГОРЊИ СТРОЈ**<br>**2/2.4.5.2 Пројекат трасе пруге и станица - доњи и горњи строј - отворена пруга Бачка Топола - Жедник**<br>**део 2/4 - попречни профили** |
| За грађење / извођење радова: | Нова градња |
| Пројектант: | Саобраћајни институт ЦИП, д.о.о.<br>Немањина 6/ IV, Београд<br>351-02-03602/2020-09 |
| Одговорно лице пројектанта: | Генерални директор:<br>Милутин Игњатовић, дипл. инж. |
| Потпис: | Milutin Ignjatović 226692666-0104943710139<br>Digitally signed by Milutin Ignjatović 226692666-0104943710139<br>Date: 2021.07.26 13:01:09 +02'00' |
| Одговорни пројектант: | Јелена Гавран, дипл. грађ. инж.<br>Лиценца број: 430И0108919<br>Jelena Gavran<br>Digitally signed by Jelena Gavran<br>Date: 2021.07.23 10:24:30 +02'00' |
| Потпис: | Јелена Гавран |
| Број дела пројекта: | 2020-250-САО-2/2.4.5.2 |
| Место и датум: | Београд, април 2021.год. |

## ТЕХНИЧКА КОНТРОЛА ПРОЈЕКТА ЗА ГРАЂЕВИНСКУ ДОЗВОЛУ

## 2/2.4.5.2 ПРОЈЕКАТ ТРАСЕ ПРУГЕ И СТАНИЦА - ДОЊИ И ГОРЊИ СТРОЈ – ОТВОРЕНА ПРУГА БАЧКА ТОПОЛА - ЖЕДНИК ДЕО 2/4 - ПОПРЕЧНИ ПРОФИЛИ

Објекта: Пруга Београд - Суботица - државна граница (Келебија), **ДЕОНИЦА ПРУГЕ НОВИ САД - СУБОТИЦА - ДРЖАВНА ГРАНИЦА (КЕЛЕБИЈА)**, у Новом Саду, Кисачу, Степановићеву, Змајеву, Врбасу, Ловћенцу, Малом Иђошу, Бачкој Тополи, Жеднику, Наумовићеву и Суботици, К.О. Нови Сад I, К.О. Нови Сад IV, К.О. Кисач, К.О. Руменка, К.О. Степановићево, К.О. Ченеј, К.О. Бачко Добро Поље, К.О. Врбас, К.О. Врбас - град, К.О. Змајево, К.О. Куцура, К.О. Ловћенац, К.О. Мали Иђош, К.О. Фекетић, К.О. Бачка Топола, К.О. Бачка Топола - Град, К.О. Мали Београд, К.О. Биково, К.О. Доњи Град, К.О. Жедник, К.О. Нови Град, К.О. Палић, К.О. Стари Град, на катастарским парцелама према списку приложеном у Главној свесци, на основу Закона о планирању и изградњи („Службени гласник РС” бр. 72/09, 81/09 – исправка, 64/10 – одлука УС, 24/11, 121/12, 42/13 – одлука УС, 50/13 – одлука УС, 98/13 – одлука УС, 132/14, 145/14, 83/18, 31/19, 37/19 - др. Закон, 9/20 и 52/21) и одредби Правилника о садржини, начину и поступку израде и начину вршења контроле техничке документације према класи и намени објеката (“Службени гласник РС”, бр. 73/2019), извршена је техничка контрола предметне документације, од стране предузећа CESTRA d.o.o. Београд.

### ПРОЈЕКАТ СЕ ПРИХВАТА

| | |
|---|---|
| Вршилац техничке контроле: | CESTRA d.o.o,<br>Макензијева 57, Београд |
| Број лиценце: | 351-02-03374/2020-09 од 18.03.2021. |
| Одговорно лице/Заступник: | Директор:<br>Драган Милић, дипл.грађ.инж. |
| Потпис: | |

Dragan Milić

Digitally signed by Dragan Milić
Date: 2021.07.30 10:45:27 +02'00'

| | |
|---|---|
| Вршилац техничке контроле: | Јасна Стојиљковић – Милић, дипл.грађ.инж. |
| Број лиценце: | 312 G369 08 |
| Потпис: | |

Jasna Stojiljković-Milić

Digitally signed by Jasna Stojiljković-Milić
Date: 2021.07.30 10:44:46 +02'00'

| | |
|---|---|
| Вршилац техничке контроле: | Мирко Јокановић, дипл.грађ.инж. |
| Број лиценце: | 315 5216 03 |
| Потпис: | |

Mirko Jokanović 260850667-3110943710164

Digitally signed by Mirko Jokanović 260850667-3110943710164
DN: l=Beograd, cn=Mirko Jokanović 260850667-3110943710164
Date: 2021.07.29 12:39:32 +02'00'

| | |
|---|---|
| Број техничке документације: | A10312-61/21 |
| Место и датум: | Београд, 2021. |

## 2/2.4.5.2.2 САДРЖАЈ

## ПРОЈЕКАТ ТРАСЕ ПРУГЕ И СТАНИЦА - ДОЊИ И ГОРЊИ СТРОЈ - ОТВОРЕНА ПРУГА БАЧКА ТОПОЛА - ЖЕДНИК
## ДЕО 2/4 - ПОПРЕЧНИ ПРОФИЛИ

| | |
|---|---|
| **2/2.4.5.2.1** | **Насловна страна** |
| **2/2.4.5.2.2** | **Садржај** |
| **2/2.4.5.2.3** | **Решење о одређивању одговорног пројектанта** |
| **2/2.4.5.2.4** | **Изјава одговорног пројектанта** |
| **2/2.4.5.2.7** | **Графичка документација** |
| 2/2.4.5.2.7.1 - 2/2.4.5.2.7.19 | Попречни профили km 144+325 - km 148+050 P 1:100 |
| | |
| | |
| | |
| | |
| | |
| | |
| | |
| | |
| | |
| | |
| | |
| | |
| | |
| | |

## 2/2.4.5.2.3 РЕШЕЊЕ О ОДРЕЂИВАЊУ ОДГОВОРНОГ ПРОЈЕКТАНТА

На основу Члана 128, Закона о планирању и изградњи (“Службени гласник РС”, бр. 72/09, 81/09-исправка, 64/10- одлука УС, 24/11, 121/12, 42/13-одлука УС, 50/13-одлука УС, 98/13-одлука УС, 132/14, 145/14, 83/2018, 31/2019, 37/2019 - др.закон и 9/2020) и одредби Правилника о садржини, начину и поступку израде и начину вршења контроле техничке документације према класи и намени објеката (“Службени гласник РС”, бр. 73/2019) као:

## ОДГОВОРНИ ПРОЈЕКТАНТ

за израду **ПРОЈЕКТА ТРАСЕ ПРУГЕ И СТАНИЦА - ДОЊИ И ГОРЊИ СТРОЈ**
**2/2.4.5.2 Пројекат трасе пруге и станица - доњи и горњи строј - отворена пруга Бачка Топола - Жедник, део 2/4 - попречни профили**, који је део ПГД - Пројекта за грађевинску дозволу за изградњу пруге Београд - Суботица државна граница (Келебија), **ДЕОНИЦА ПРУГЕ НОВИ САД - СУБОТИЦА - ДРЖАВНА ГРАНИЦА (КЕЛЕБИЈА)**, у Новом Саду, Кисачу, Степановићеву, Змајеву, Врбасу, Ловћенцу, Малом Иђошу, Бачкој Тополи, Жеднику, Наумовићеву и Суботици, К.О. Нови Сад I, К.О. Нови Сад IV, К.О. Кисач, К.О. Руменка, К.О. Степановићево, К.О. Ченеј, К.О. Бачко Добро Поље, К.О. Врбас, К.О. Врбас - град, К.О. Змајево, К.О. Куцура, К.О. Ловћенац, К.О. Мали Иђош, К.О. Фекетић, К.О. Бачка Топола, К.О. Бачка Топола - Град, К.О. Мали Београд, К.О. Биково, К.О. Доњи Град, К.О. Жедник, К.О. Нови Град, К.О. Палић, К.О. Стари Град, на катастарским парцелама према списку приложеном у Главној свесци, одређује се:

Јелена Гавран, дипл. грађ. инж. ________________________________ 430И0108919

| | |
|---|---|
| Пројектант: | САОБРАЋАЈНИ ИНСТИТУТ ЦИП д.о.о.<br>Београд Немањина 6/IV |
| Одговорно лице/заступник: | Генерални директор: Милутин Игњатовић, дипл. инж. |
| | Потпис: |
| Број техничке документације: | 2020-250-САО-2/2.4.5.2 |
| Место и датум: | Београд, април 2021.год. |

## 2/2.4.5.2.4 ИЗЈАВА ОДГОВОРНОГ ПРОЈЕКТАНТА

Одговорни пројектант **ПРОЈЕКТА ТРАСЕ ПРУГЕ И СТАНИЦА - ДОЊИ И ГОРЊИ СТРОЈ-2/2.4.5.2 Пројекат трасе пруге и станица - доњи и горњи строј - отворена пруга Бачка Топола - Жедник, део 2/4 - попречни профили**, који је део ПГД - Пројекта за грађевинску дозволу за изградњу пруге Београд - Суботица државна граница (Келебија), **ДЕОНИЦА ПРУГЕ НОВИ САД - СУБОТИЦА - ДРЖАВНА ГРАНИЦА (КЕЛЕБИЈА)**, у Новом Саду, Кисачу, Степановићеву, Змајеву, Врбасу, Ловћенцу, Малом Иђошу, Бачкој Тополи, Жеднику, Наумовићеву и Суботици, К.О. Нови Сад I, К.О. Нови Сад IV, К.О. Кисач, К.О. Руменка, К.О. Степановићево, К.О. Ченеј, К.О. Бачко Добро Поље, К.О. Врбас, К.О. Врбас - град, К.О. Змајево, К.О. Куцура, К.О. Ловћенац, К.О. Мали Иђош, К.О. Фекетић, К.О. Бачка Топола, К.О. Бачка Топола - Град, К.О. Мали Београд, К.О. Биково, К.О. Доњи Град, К.О. Жедник, К.О. Нови Град, К.О. Палић, К.О. Стари Град, на катастарским парцелама према списку приложеном у Главној свесци:

Јелена Гавран, дипл. грађ. инж.

## ИЗЈАВЉУЈЕМ

1. да је пројекат у свему у складу са издатим Локацијским условима:

-бр. ROP-MSGI-28188-LOCH-4/2020, Заводни број: 350-02-00031/2020-14 од 06.04.2020,

-бр. ROP-MSGI-28188-LOCH-4/2020, Заводни број: 350-02-00031/2020-14 од 07.04.2020 – Решење о исправци грешке,

-бр. ROP-MSGI-7141-LOC-1/2020, Заводни број: 350-02-00109/2020-14 од 08.05.2020,

-бр. ROP-MSGI-931-LOC-3/2020, Заводни број: 350-02-00192/2020-14 од 29.05.2020;

2. да је пројекат израђен у складу са Законом о планирању и изградњи, прописима, стандардима и нормативима из области изградње објеката и правилима струке;

3. да је пројекат у свему у складу са начинима за обезбеђење испуњења основних захтева за објекат прописаних елаборатима и студијама.

| | |
|---|---|
| Одговорни пројектант: | Јелена Гавран, дипл. грађ. инж. |
| Број лиценце: | 430И0108919 |
| Потпис: | Јелена Гавран |
| Број техничке документације: | 2020-250-САО-2/2.4.5.2 |
| Место и датум: | Београд, април 2021.год. |

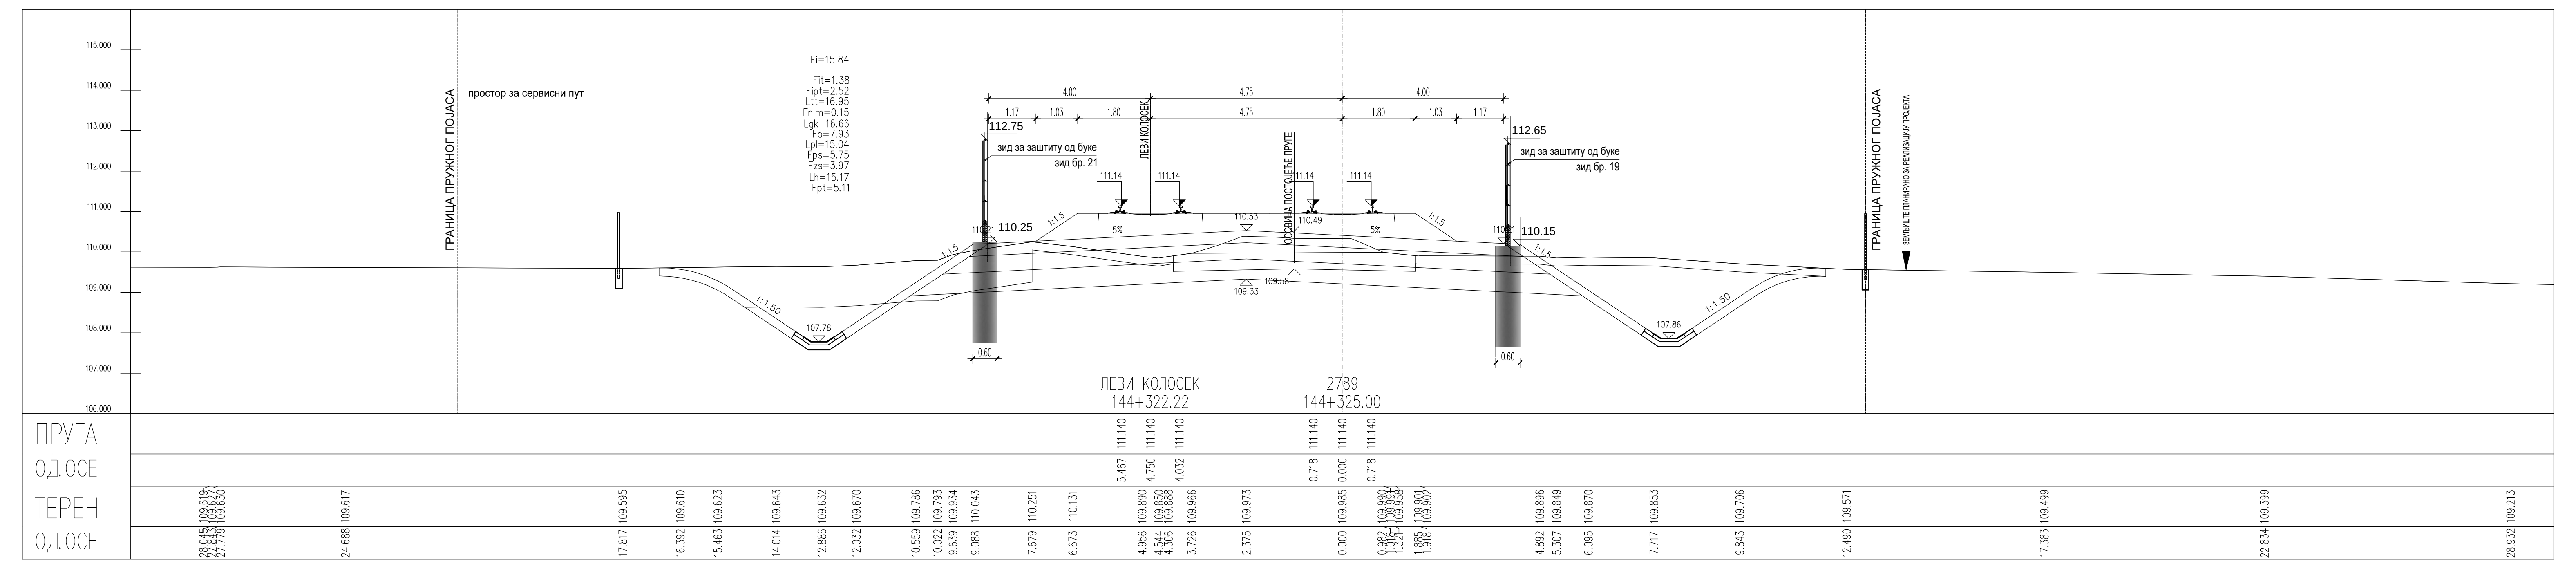
ЛЕВИ КОЛОСЕК
144+322.22
2789
144+325.00
ПРУГА
ОД. ОСЕ
ТЕРЕН
ОД. ОСЕ

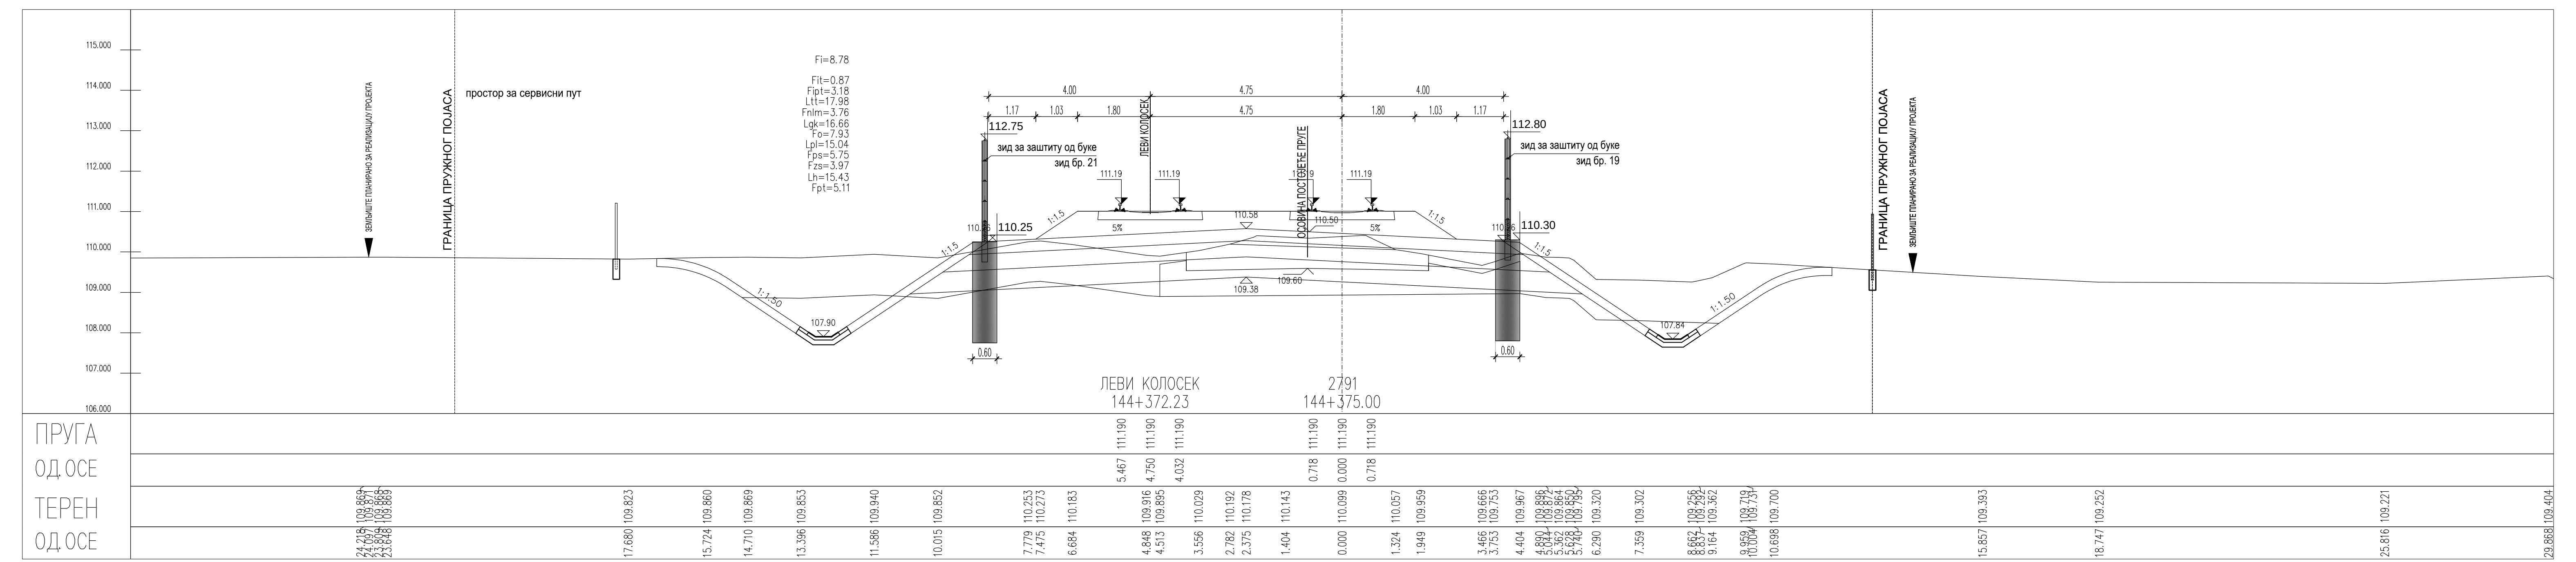
ПРУГА
ОД. ОСЕ
ТЕРЕН
ОД. ОСЕ

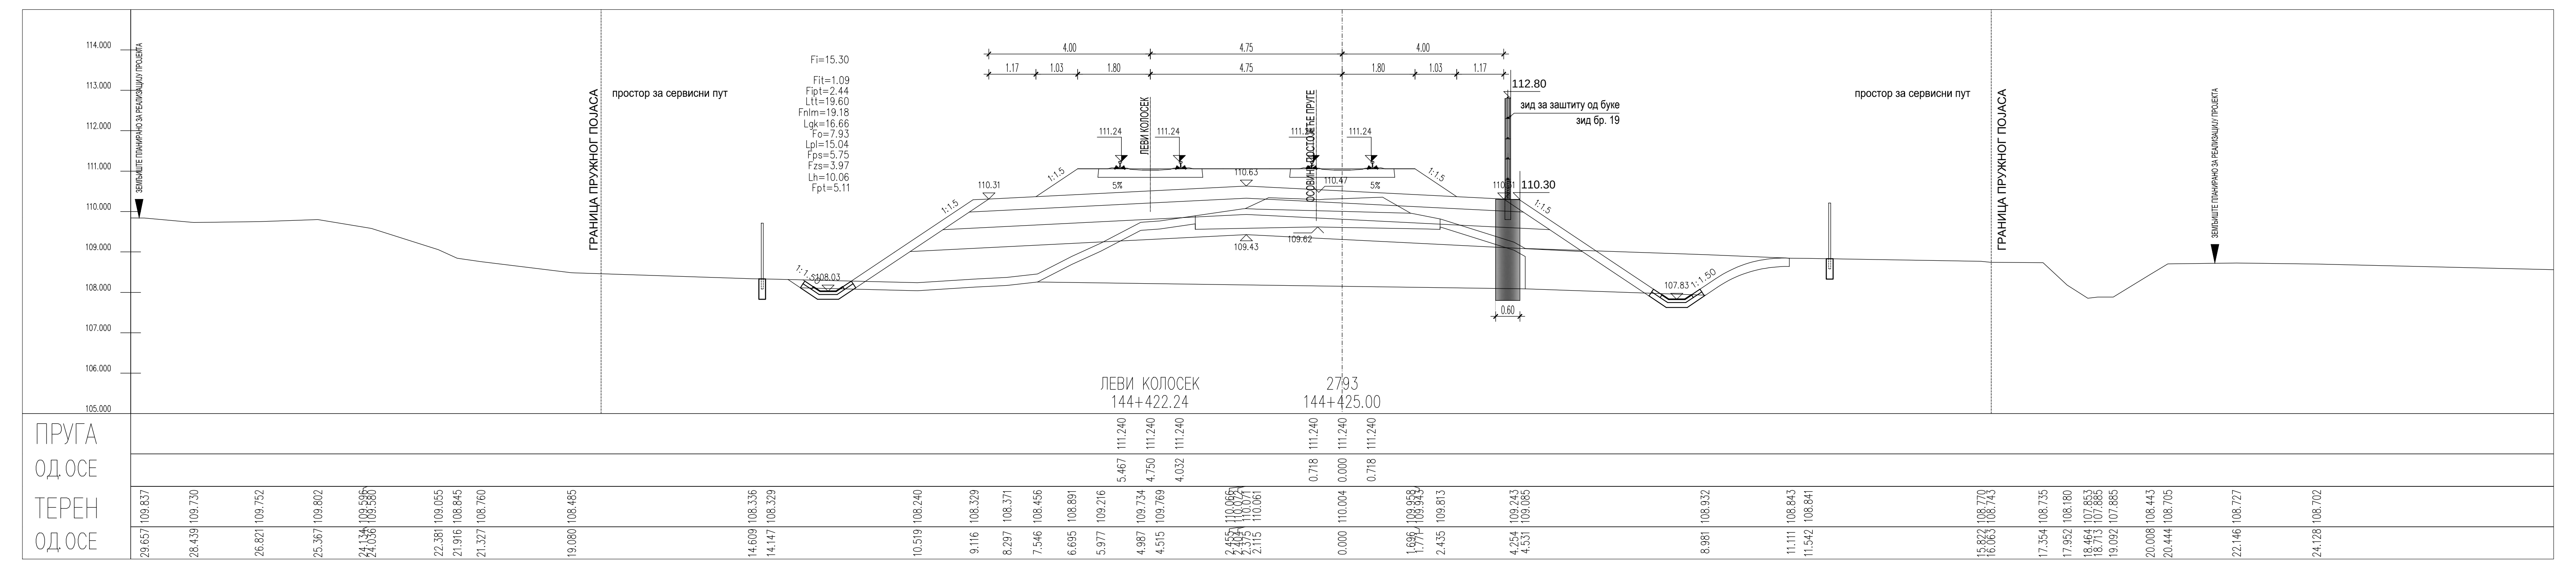
ПРУГА
ОД. ОСЕ
ТЕРЕН
ОД. ОСЕ

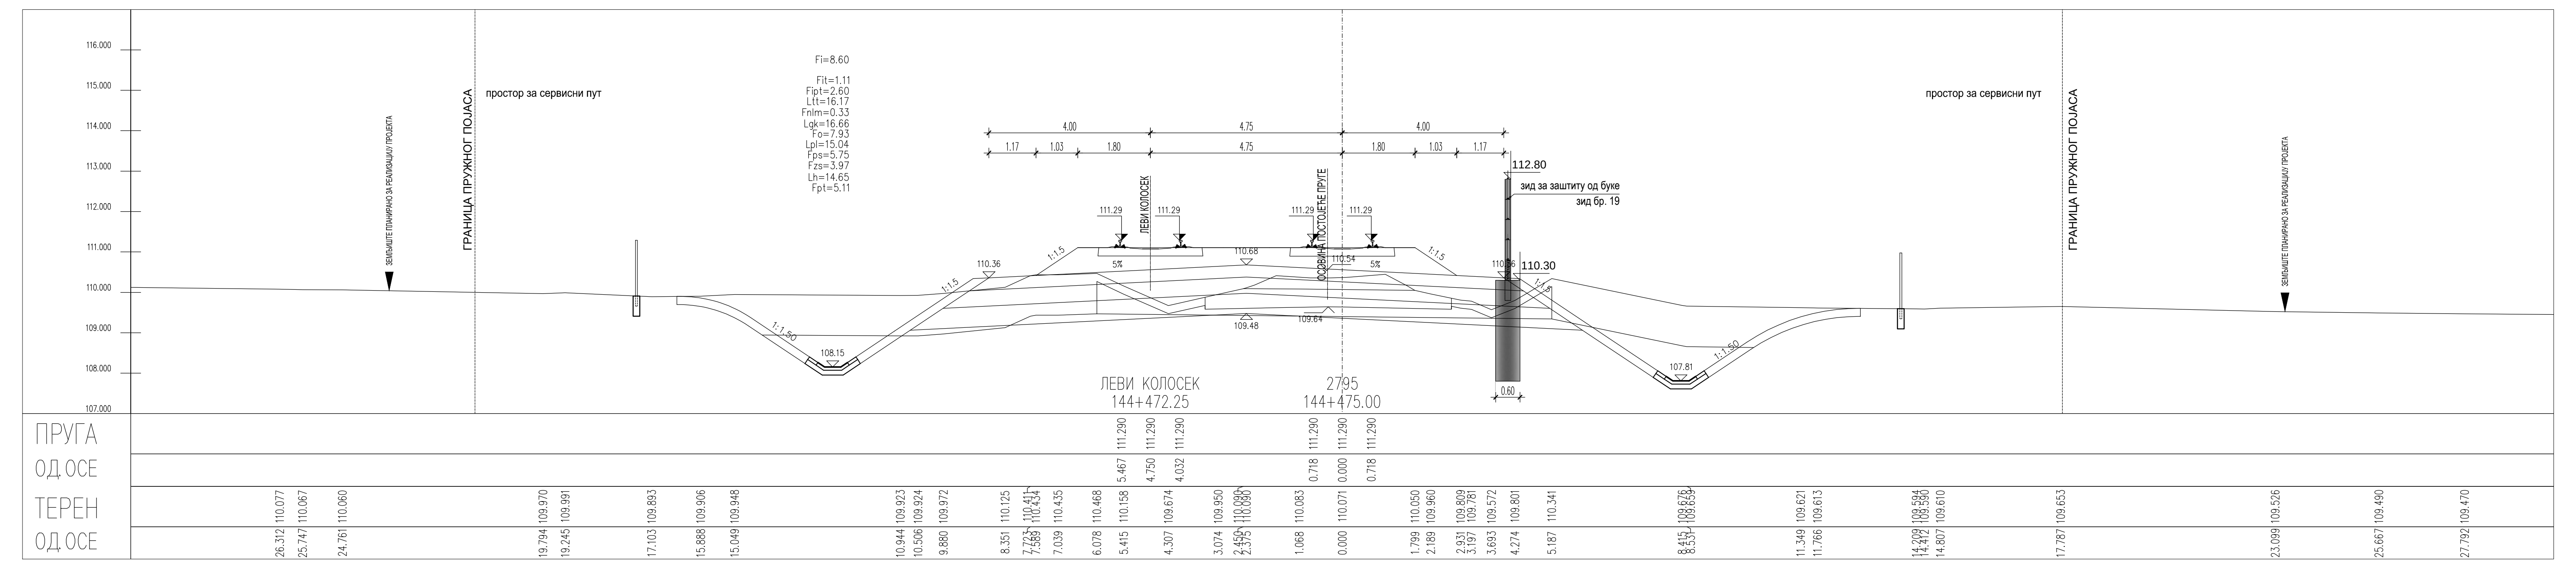
ПРУГА
ОД. ОСЕ
ТЕРЕН
ОД. ОСЕ

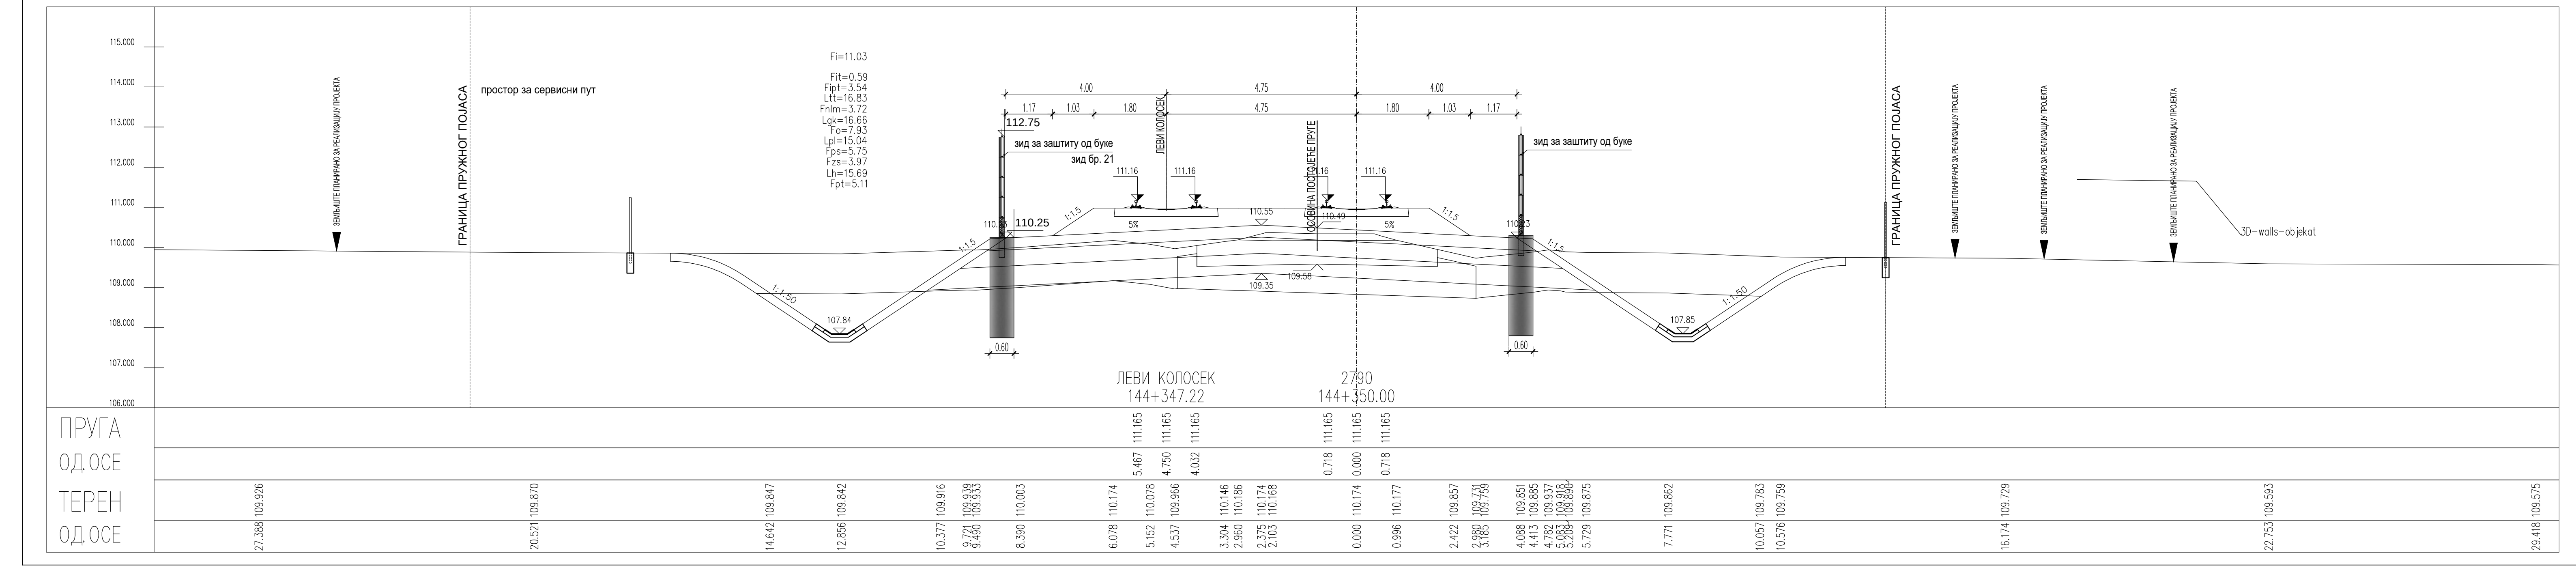
ПРУГА
ОД. ОСЕ
ТЕРЕН
ОД. ОСЕ

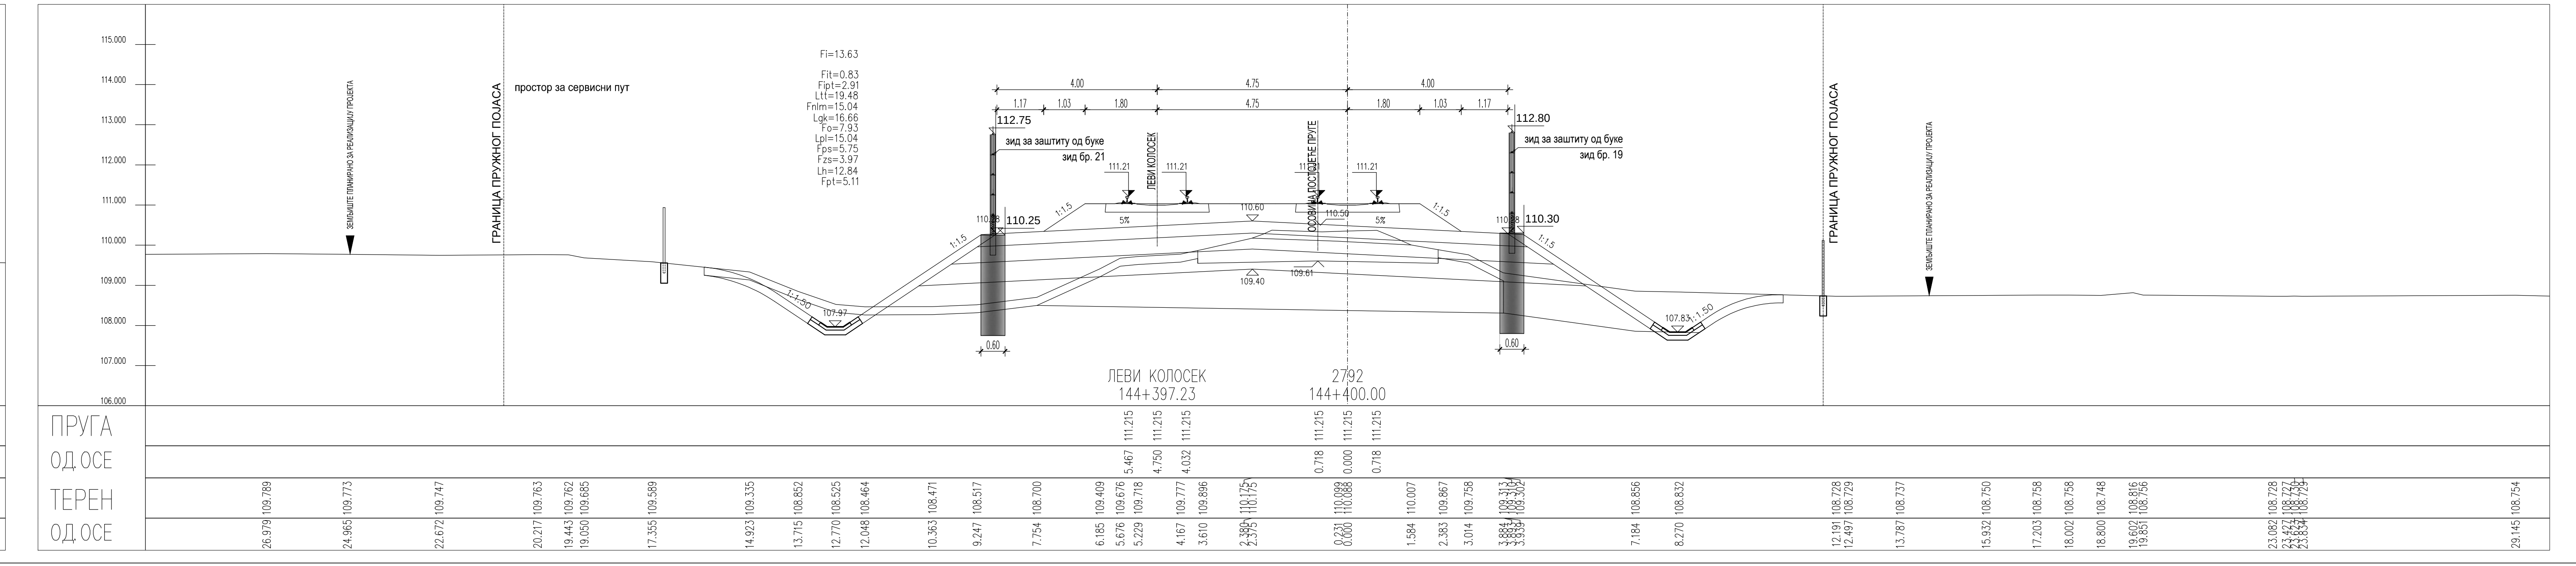
ПРУГА
ОД. ОСЕ
ТЕРЕН
ОД. ОСЕ

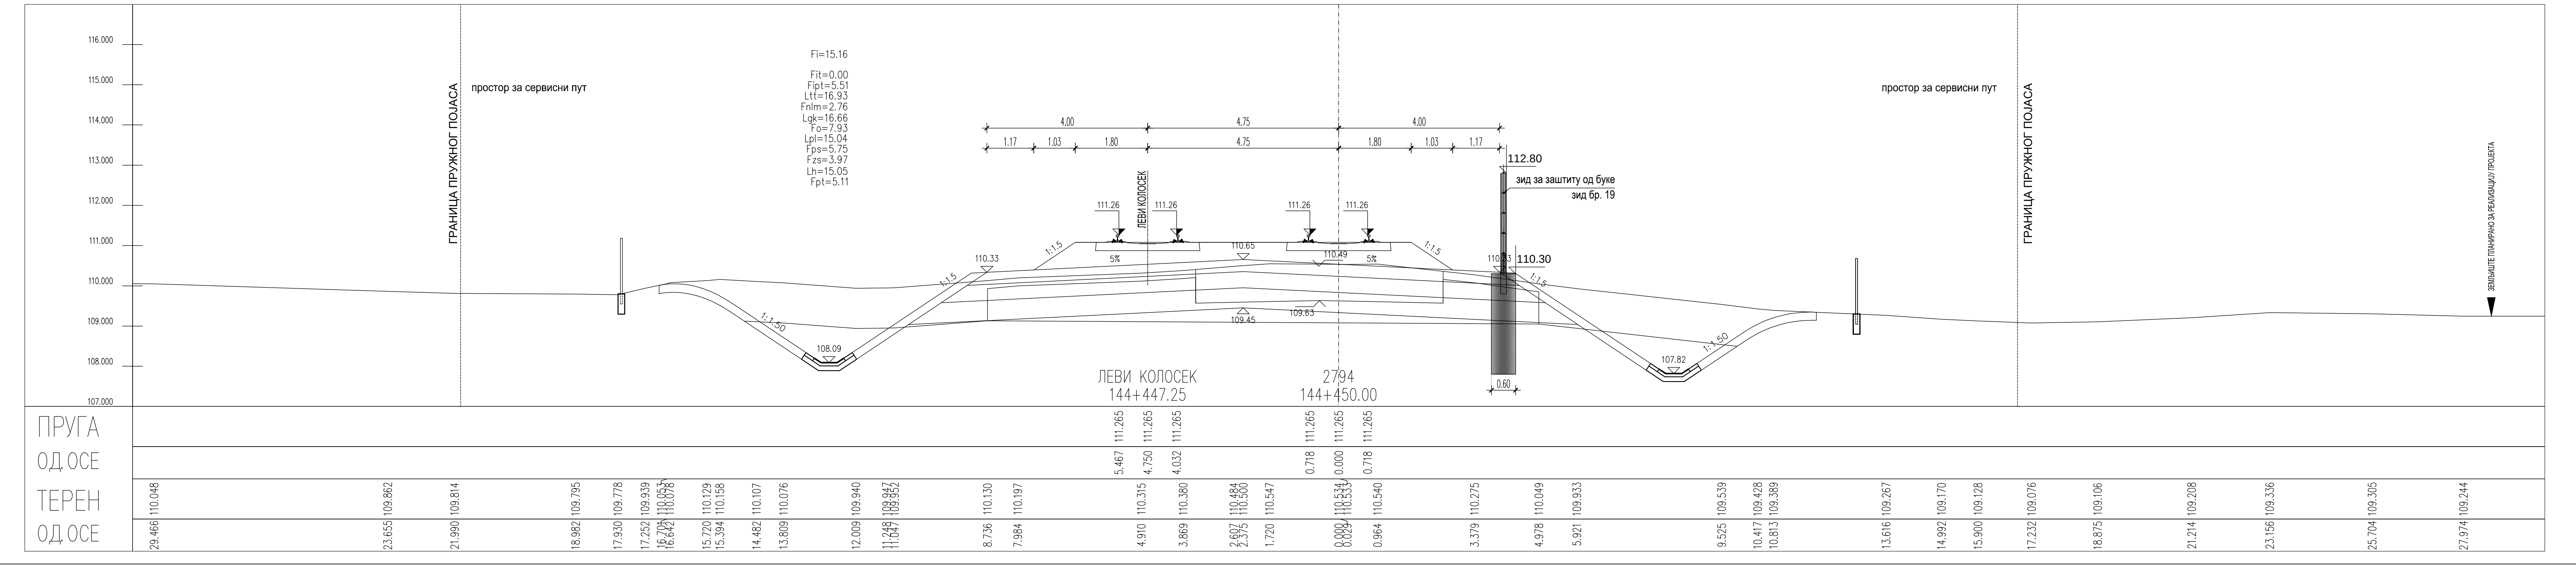
ПРУГА
ОД. ОСЕ
ТЕРЕН
ОД. ОСЕ

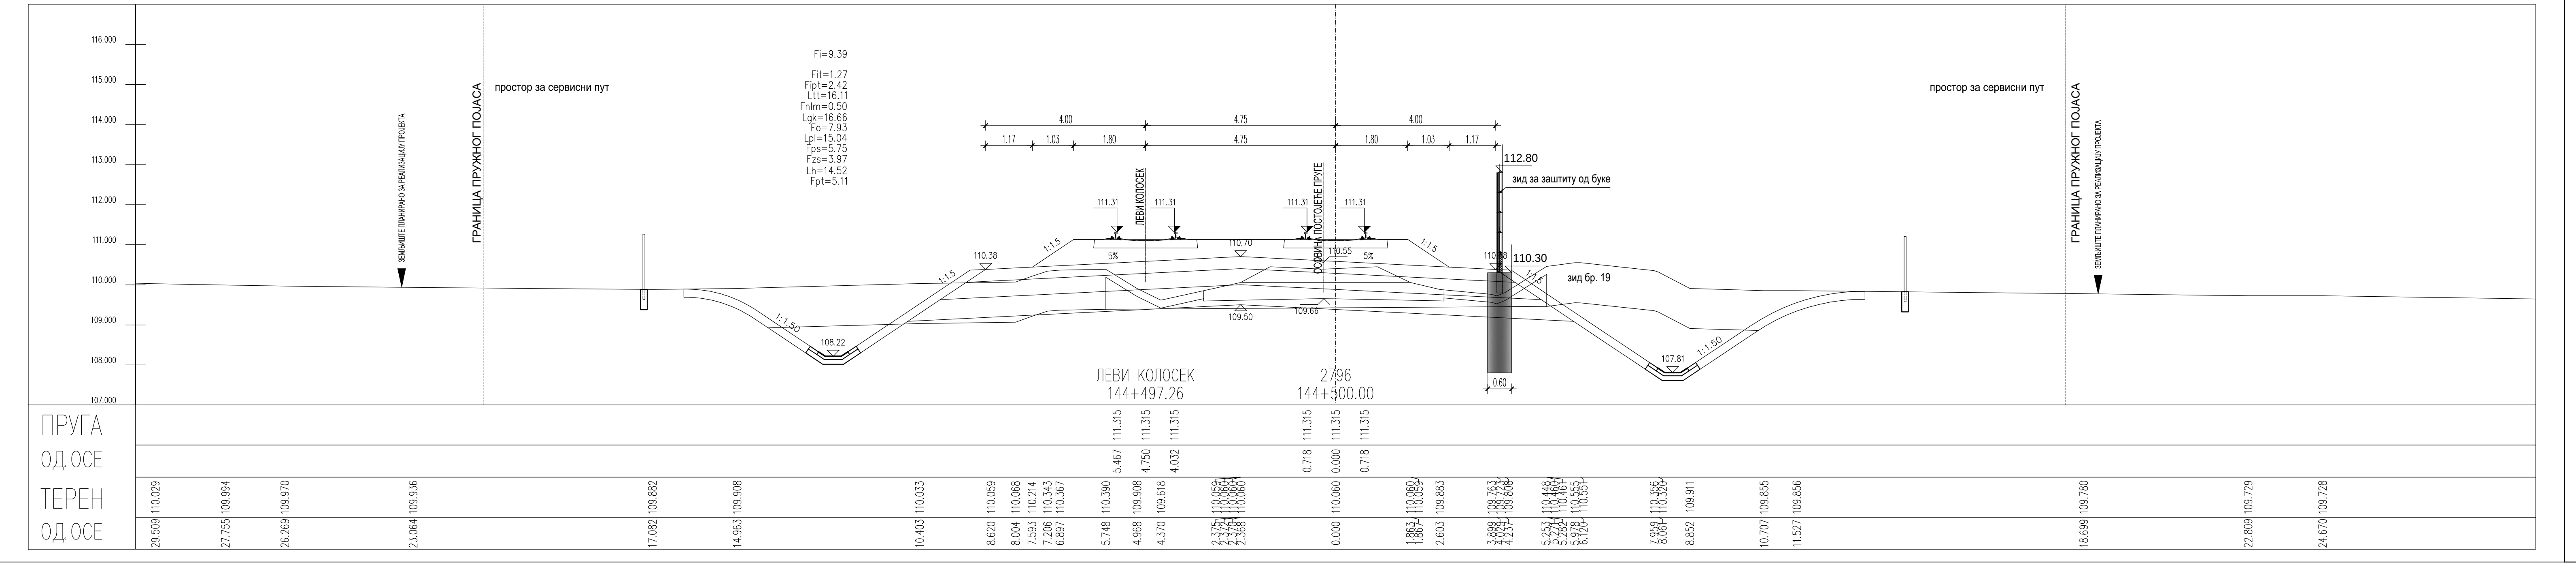
ПРУГА
ОД. ОСЕ
ТЕРЕН
ОД. ОСЕ

ЛЕГЕНДА:

| | |
|---|---|
| Fsh... | СКИДАЊЕ ХУМУСА |
| Fit... | ИСКОП ПОСТОЈЕЋЕГ ТУЦАНИКА |
| Fipt... | ИСКОП ПОСТОЈЕЋЕГ ТАМПОНА |
| Fi... | ИСКОП |
| Fis... | ИСКОП СТЕПЕНИЦА |
| Ltt... | ВАЉАЊЕ ТЕМЕЉНОГ ТЛА |
| Fnlm... | НАСИП ОД ЛОКАЛНОГ МАТЕРИЈАЛА |
| Fnnm... | НАСИП ОД НЕКОХЕРЕНТНОГ МАТЕРИЈАЛА |
| Lgk... | ГЕОТЕКСТИЛ/ГЕОМРЕЖА |
| Fo... | СЛОЈ ОЈАЧАЊА НАСИПА-ЗАМЕНЕ ТЛА |
| Lpl... | ВАЉАЊЕ ПЛАНУМА |
| Fps... | ПРЕЛАЗНИ СЛОЈ |
| Fzs... | ЗАШТИТНИ СЛОЈ |
| Lh... | ХУМУЗИРАЊЕ |
| Fpt... | ПРОЈЕКТОВАНИ ТУЦАНИК |
| Fid... | ИСКОП ДРЕНАЖЕ |

| Број | Датум | Опис |
|---|---|---|
| 03 | | |
| 02 | | |
| 01 | | |

**Ревизиони блок:**

**САОБРАЋАЈНИ ИНСТИТУТ ЦИП, д.о.о.**

**Немањина 6; 11000 Београд; Србија**
**Тел: 011/3618-134; Факс: 011/3618-324; web site: www.sicip.co.rs**

**Организациона јединица:САОБРАЋАЈНИЦЕ**

Одговорни пројектант:
**Јелена Гавран, дипл.грађ.инж.**
лиценца број: 430И0108919

Јелена Гавран

Сарадници:

Унутрашња контрола:
**Милан Јелкић, дипл.грађ.инж.**

Главни пројектант:
**др Љиљана Милић Марковић, дипл.грађ.инж.**

Руководилац организационе јединице:
**мр Новица Стевановић, дипл.грађ.инж.**

Инвеститор пројекта:
**" ИНФРАСТРУКТУРА ЖЕЛЕЗНИЦЕ СРБИЈЕ " А.Д.**
**Немањина 6/IV, Београд**

Наручилац пројекта:
Joint Venture of

中国铁路国际有限公司
CHINA RAILWAY International Co., Ltd.

China Railway International Corporation Ltd. (CRIC)
No.10 Fuxing Road,Haidian District,Beijing
P.R China, 100844

CHINA COMMUNICATIONS CONSTRUCTION COMPANY LIMITED

China Communication Construction Company Ltd. (CCCC)
No.85 Deshengmenwai Street,Xicheng District,Beijing
P.R China, 100088

Објекат:
**ПРУГА БЕОГРАД - СУБОТИЦА - ДРЖАВНА ГРАНИЦА (КЕЛЕБИЈА)**
**ДЕОНИЦА НОВИ САД - СУБОТИЦА - ДРЖАВНА ГРАНИЦА (КЕЛЕБИЈА)**

Део пројекта:
**ПРОЈЕКАТ ТРАСЕ ПРУГЕ И СТАНИЦА - ДОЊИ И ГОРЊИ СТРОЈ**

**2/2.4.5.2 ПРОЈЕКАТ ТРАСЕ ПРУГЕ И СТАНИЦА - ДОЊИ И ГОРЊИ СТРОЈ**
**ОТВОРЕНА ПРУГА БАЧКА ТОПОЛА - ЖЕДНИК**

Цртеж:
**ПОПРЕЧНИ ПРОФИЛИ**

Размера:
1:100

| Врста тех. док.: | датум: | Цртеж бр. |
|---|---|---|
| **ПГД** | **04.2021.** | 2020-250-САО-2/2.4.5.2.7.1 |

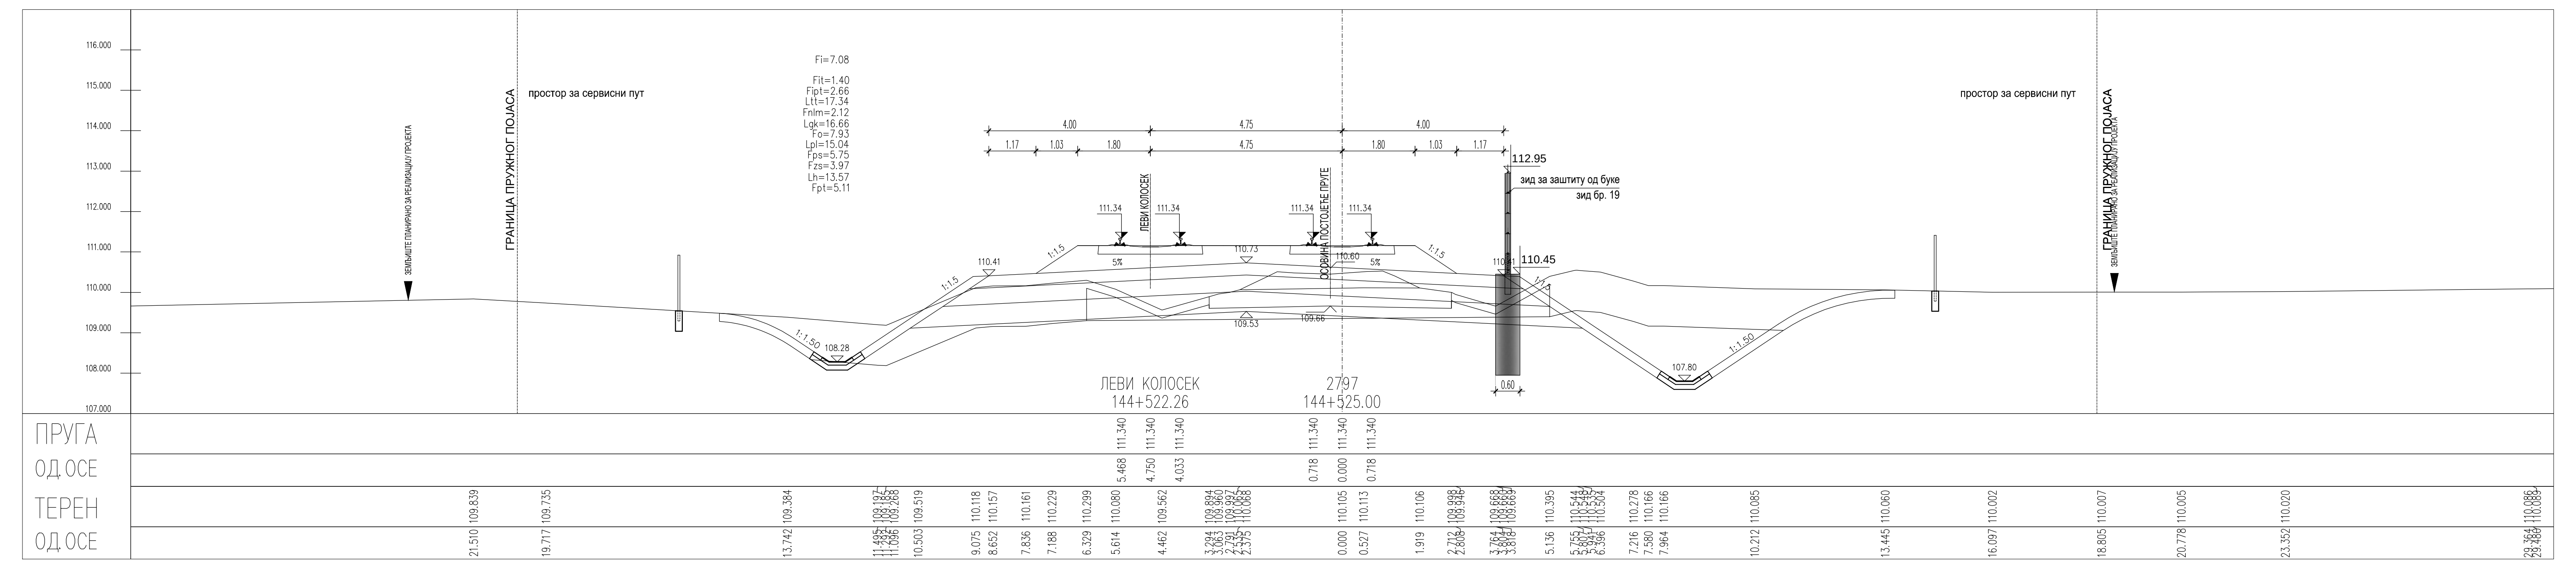
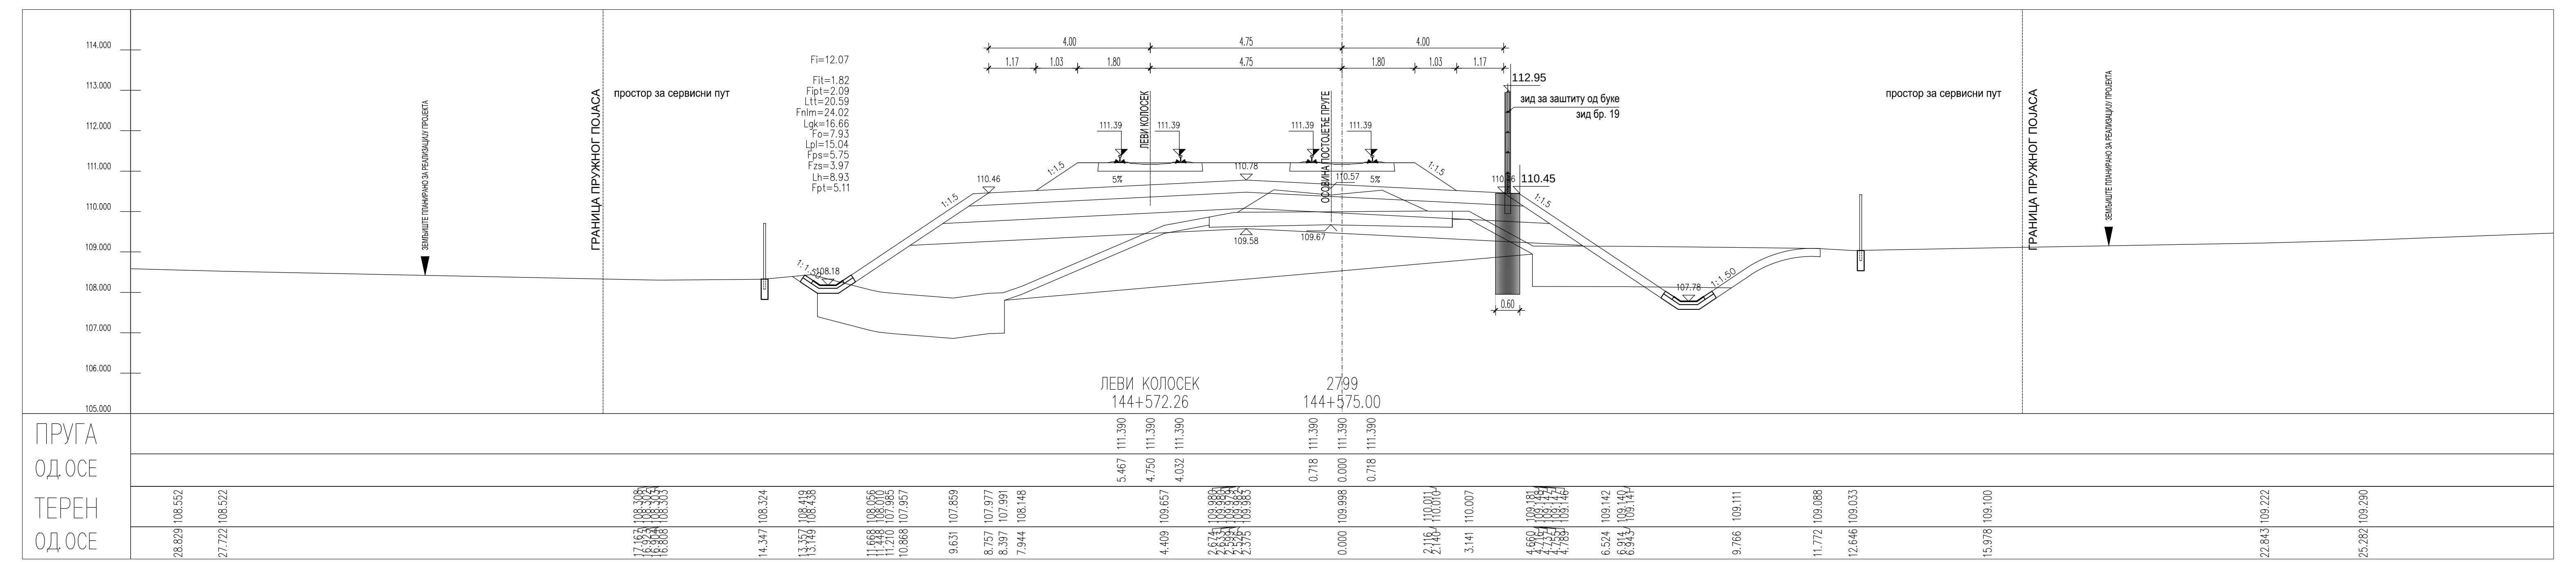
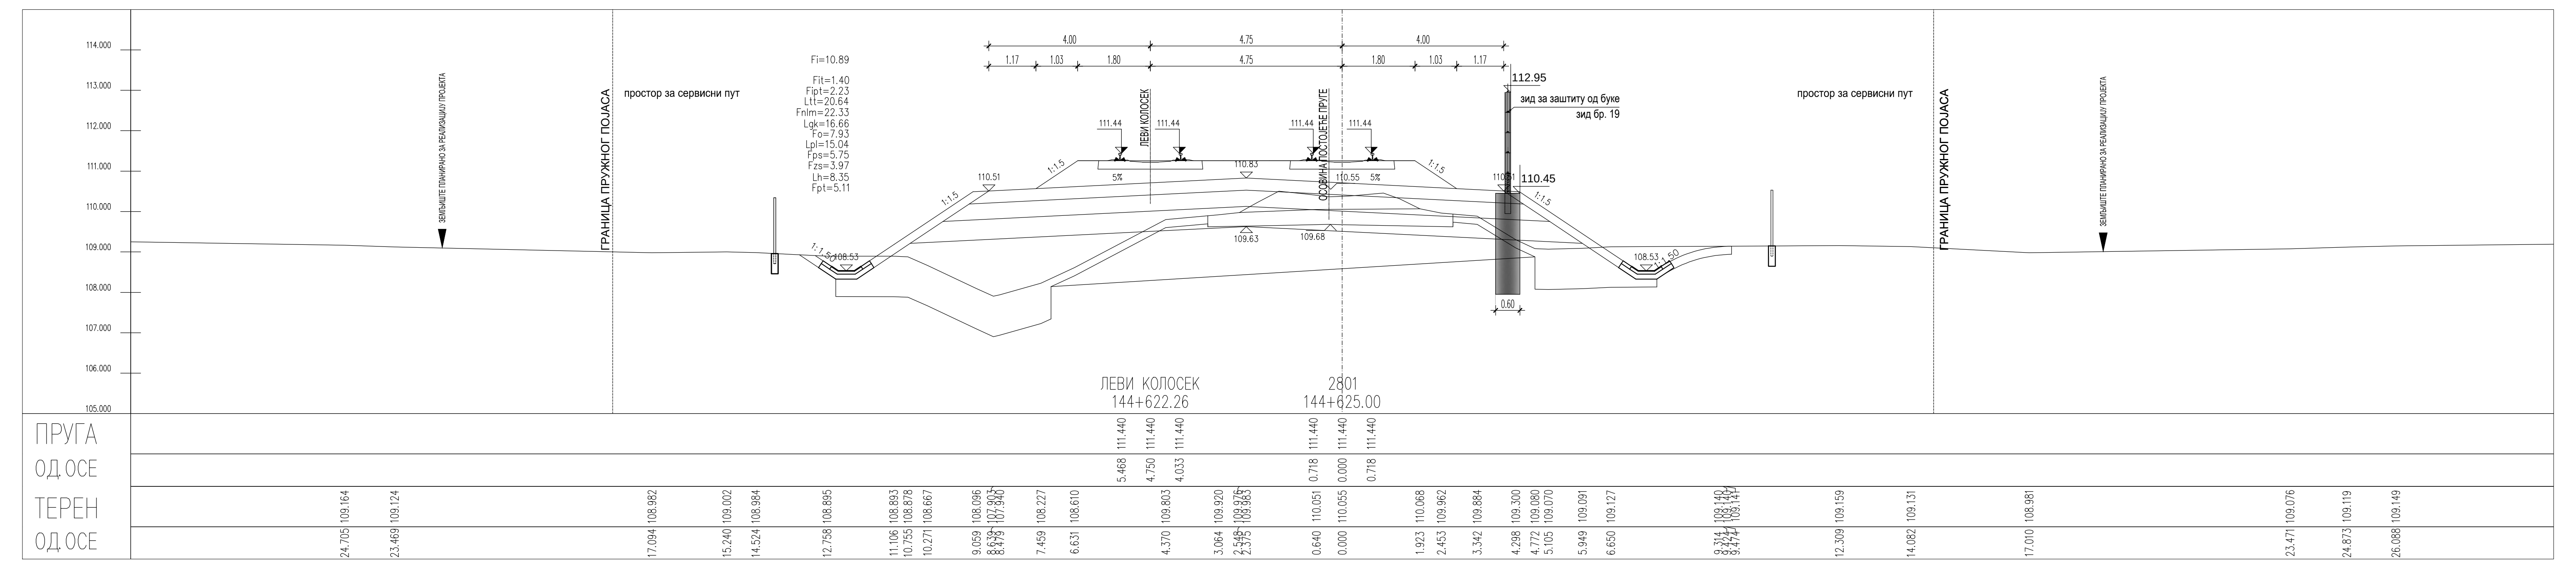
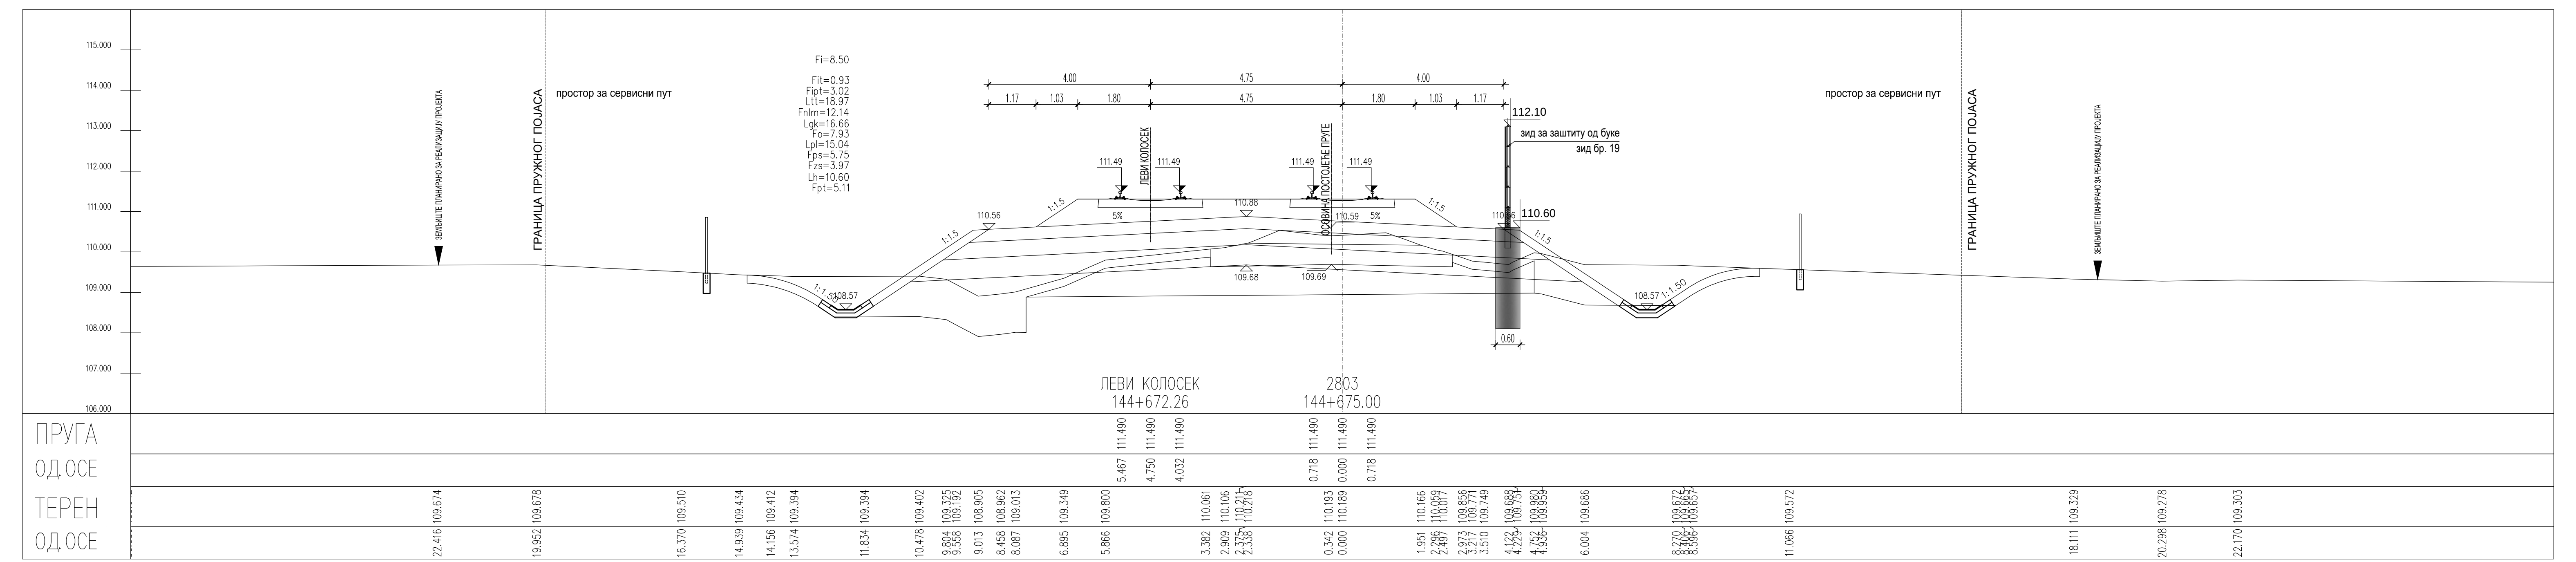
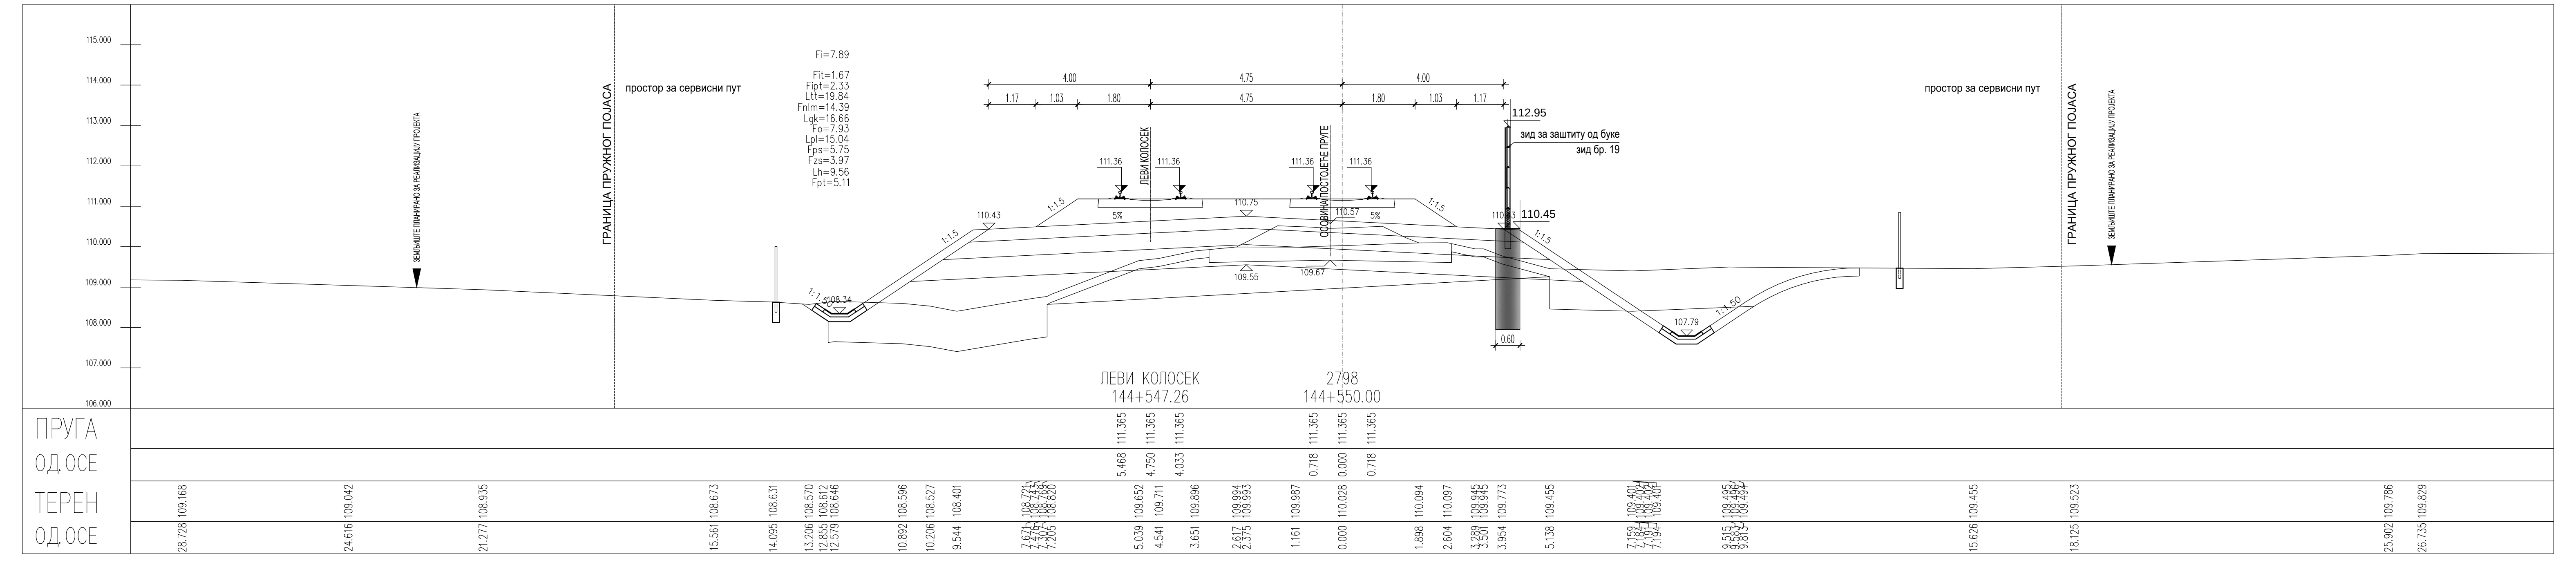
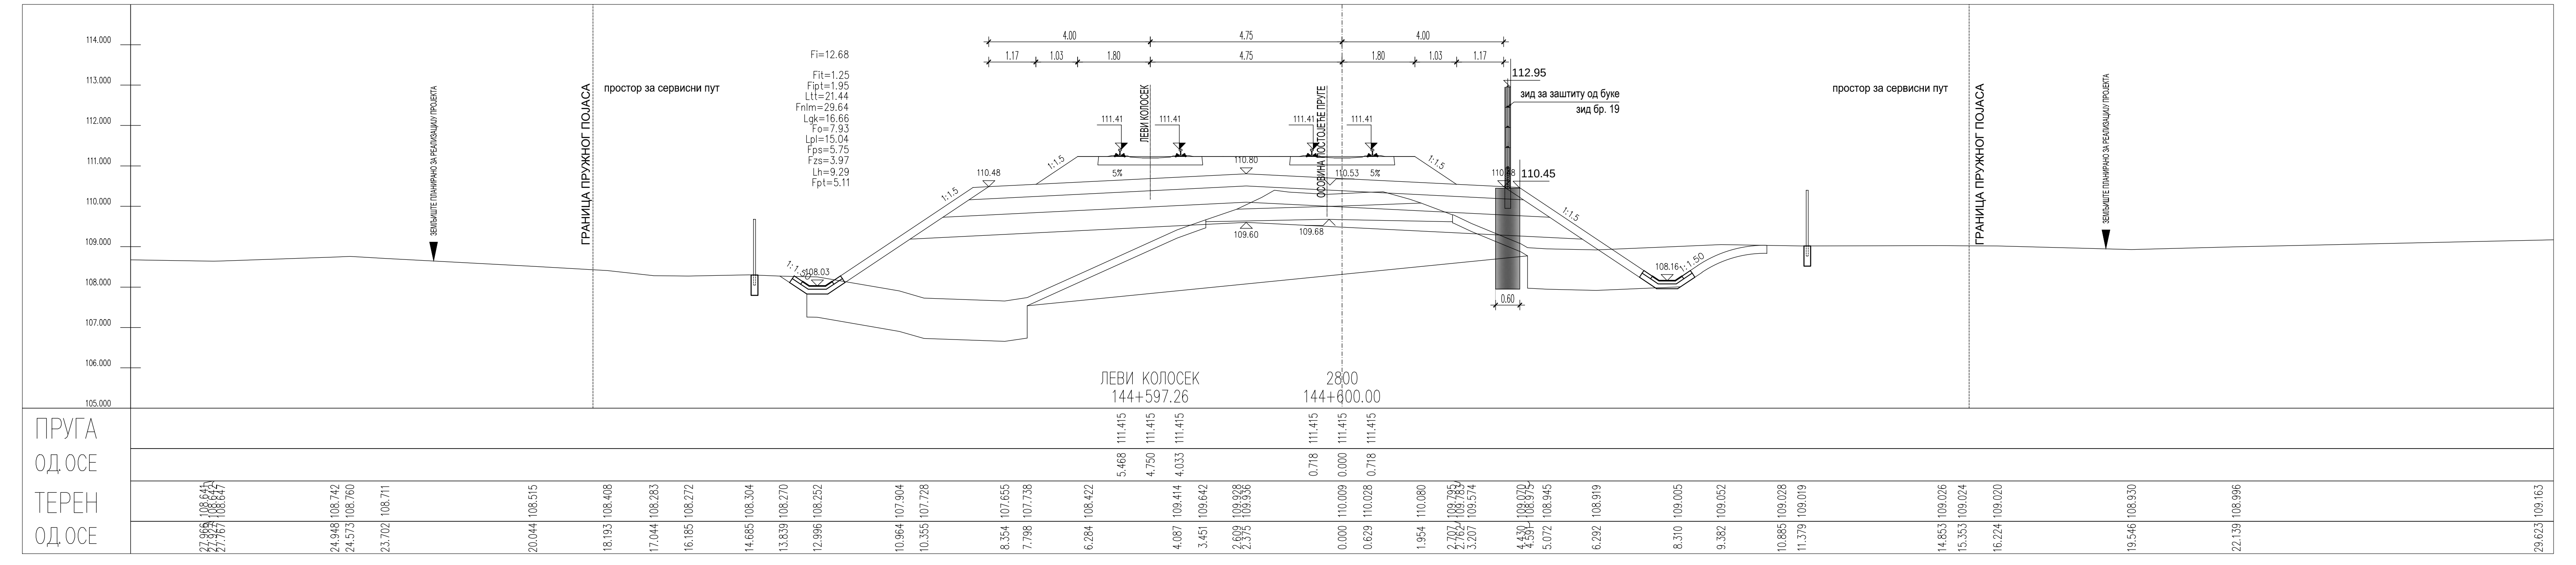
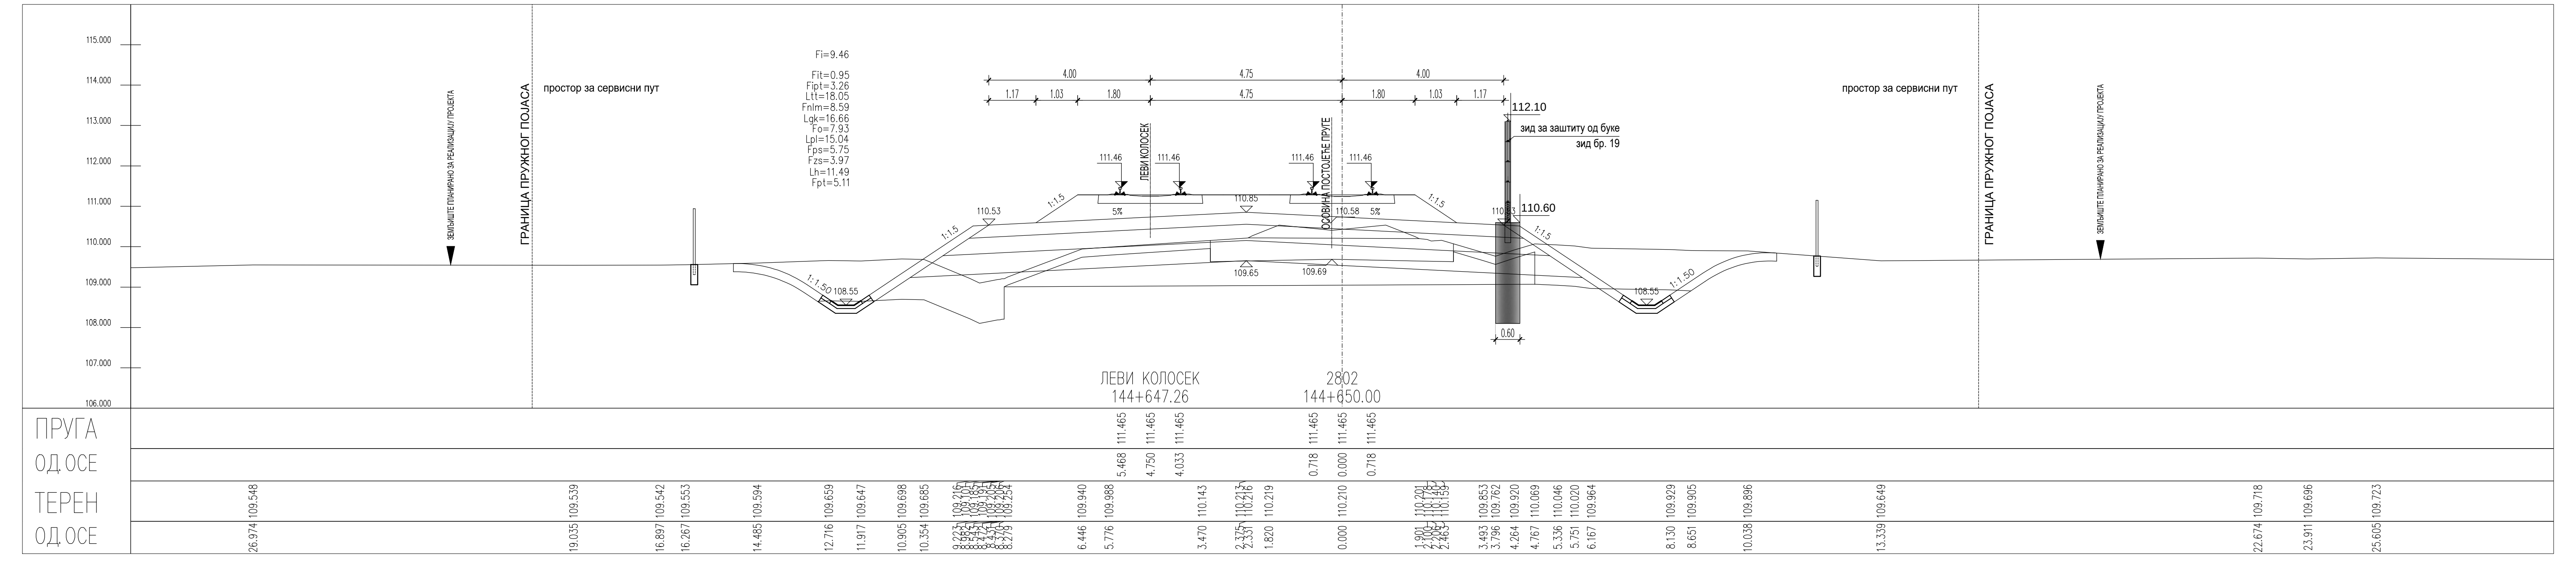
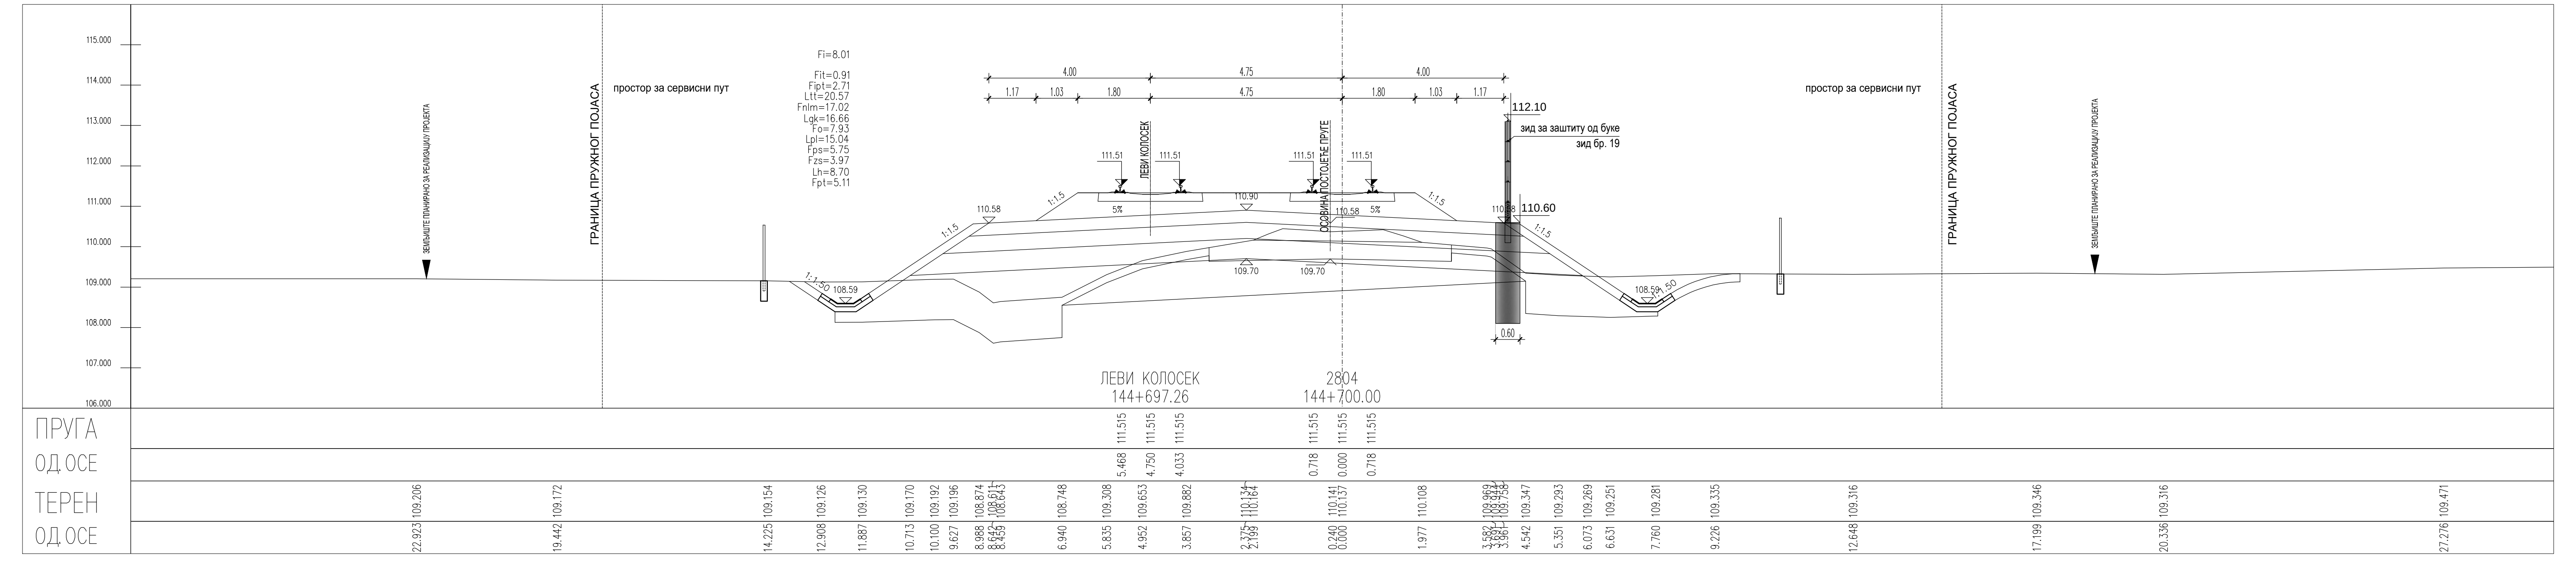

ЛЕГЕНДА:

| | |
|---|---|
| Fsh... | СКИДАЊЕ ХУМУСА |
| Fit... | ИСКОП ПОСТОЈЕЋЕГ ТУЦАНИКА |
| Fipt... | ИСКОП ПОСТОЈЕЋЕГ ТАМПОНА |
| Fi... | ИСКОП |
| Fis... | ИСКОП СТЕПЕНИЦА |
| Ltt... | ВАЉАЊЕ ТЕМЕЉНОГ ТЛА |
| Fnlm... | НАСИП ОД ЛОКАЛНОГ МАТЕРИЈАЛА |
| Fnnm... | НАСИП ОД НЕКОХЕРЕНТНОГ МАТЕРИЈАЛА |
| Lgk... | ГЕОТЕКСТИЛ/ГЕОМРЕЖА |
| Fo... | СЛОЈ ОЈАЧАЊА НАСИПА-ЗАМЕНЕ ТЛА |
| Lpl... | ВАЉАЊЕ ПЛАНУМА |
| Fps... | ПРЕЛАЗНИ СЛОЈ |
| Fzs... | ЗАШТИТНИ СЛОЈ |
| Lh... | ХУМУЗИРАЊЕ |
| Fpt... | ПРОЈЕКТОВАНИ ТУЦАНИК |
| Fid... | ИСКОП ДРЕНАЖЕ |

| Број | Датум | Опис |
|---|---|---|
| 03 | | |
| 02 | | |
| 01 | | |

**Ревизиони блок:**

# САОБРАЋАЈНИ ИНСТИТУТ ЦИП, д.о.о.

Немањина 6; 11000 Београд; Србија
Тел: 011/3618-134; Факс: 011/3618-324; web site: www.sicip.co.rs

**Организациона јединица:САОБРАЋАЈНИЦЕ**

Одговорни пројектант:
**Јелена Гавран, дипл.грађ.инж.**
лиценца број: 430И0108919

Сарадници:

Унутрашња контрола:
**Милан Јелкић, дипл.грађ.инж.**

Главни пројектант:
**др Љиљана Милић Марковић, дипл.грађ.инж.**

Руководилац организационе јединице:
**мр Новица Стевановић, дипл.грађ.инж.**

Инвеститор пројекта:
**" ИНФРАСТРУКТУРА ЖЕЛЕЗНИЦЕ СРБИЈЕ " А.Д.**
Немањина 6/IV, Београд

Наручилац пројекта:
Joint Venture of
China Railway International Corporation Ltd. (CRIC)
No.10 Fuxing Road,Haidian District,Beijing
P.R China, 100844

China Communication Construction Company Ltd. (CCCC)
No.85 Deshengmenwai Street,Xicheng District,Beijing
P.R China, 100088

Објекат:
ПРУГА БЕОГРАД - СУБОТИЦА - ДРЖАВНА ГРАНИЦА (КЕЛЕБИЈА)
ДЕОНИЦА НОВИ САД - СУБОТИЦА - ДРЖАВНА ГРАНИЦА (КЕЛЕБИЈА)

Део пројекта:
ПРОЈЕКАТ ТРАСЕ ПРУГЕ И СТАНИЦА - ДОЊИ И ГОРЊИ СТРОЈ

2/2.4.5.2 ПРОЈЕКАТ ТРАСЕ ПРУГЕ И СТАНИЦА - ДОЊИ И ГОРЊИ СТРОЈ
ОТВОРЕНА ПРУГА БАЧКА ТОПОЛА - ЖЕДНИК

| Цртеж: | Размера: |
|---|---|
| ПОПРЕЧНИ ПРОФИЛИ | 1:100 |

| Врста тех. док.: | датум: | Цртеж бр. |
|---|---|---|
| ПГД | 04.2021. | 2020-250-САО-2/2.4.5.2.7.2 |

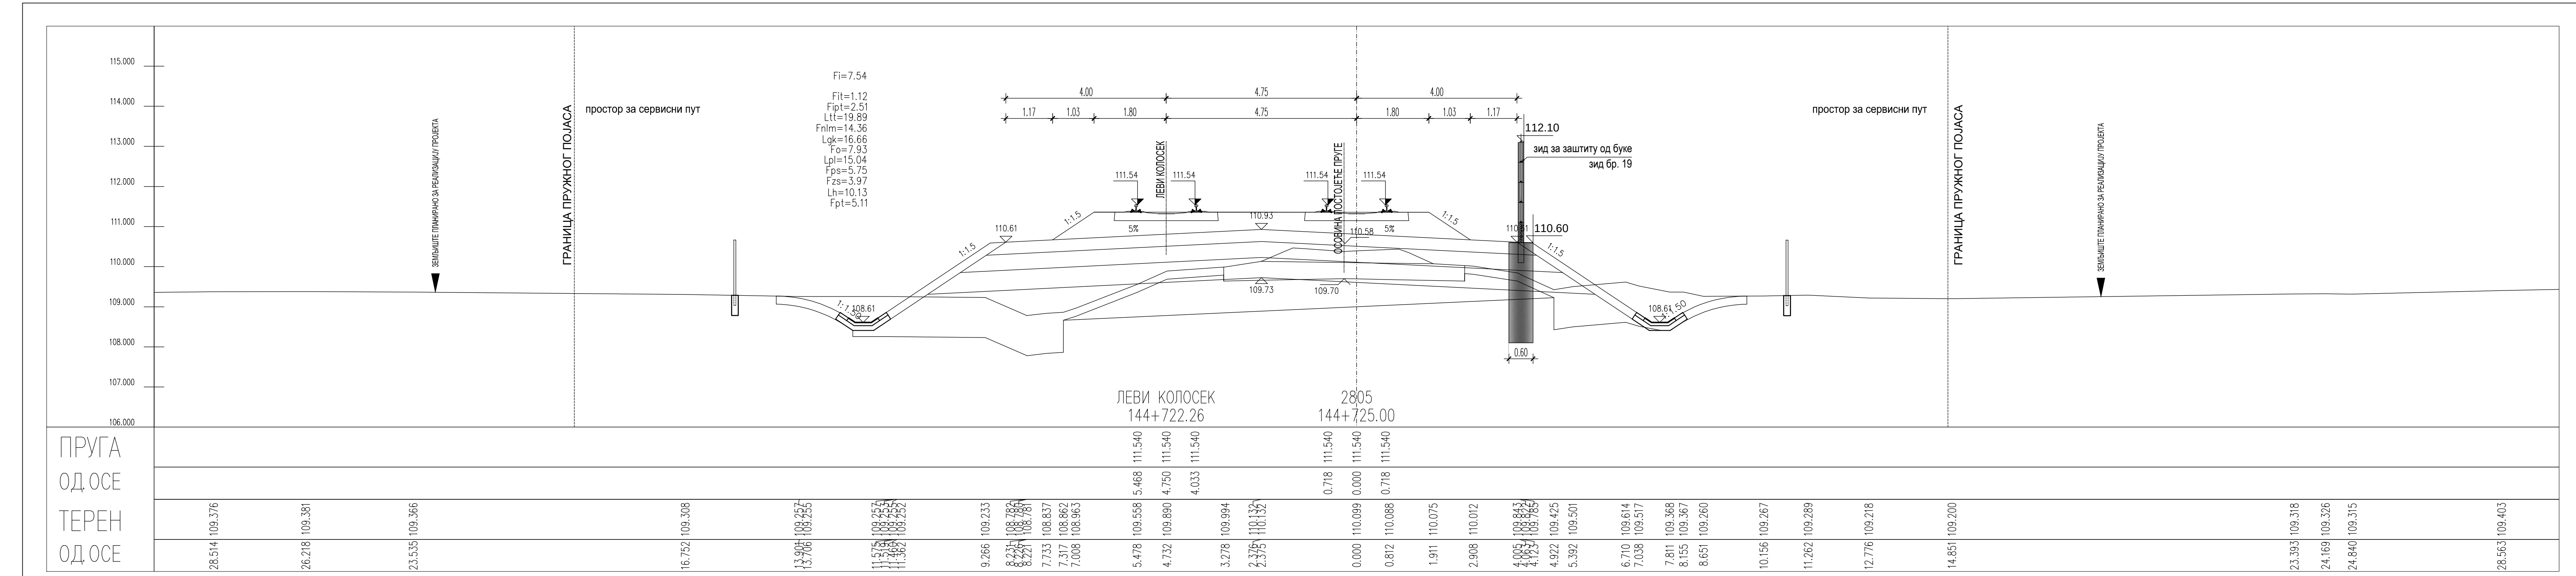
Fi=7.54
Fit=1.12
Fipt=2.51
Ltt=19.89
Fnlm=14.36
Lgk=16.66
Fo=7.93
Lpl=15.04
Fps=5.75
Fzs=3.97
Lh=10.13
Fpt=5.11
4,00
4,75
1,17
1,03
1,80
112.10
зид за заштиту од буке
зид бр. 19
110.60
0.60
простор за сервисни пут
ГРАНИЦА ПРУЖНОГ ПОЈАСА
ЗЕМЉИШТЕ ПЛАНИРАНО ЗА РЕАЛИЗАЦИЈУ ПРОЈЕКТА
ЛЕВИ КОЛОСЕК
ОСОВИНА ПОСТОЈЕЋЕ ПРУГЕ
ЛЕВИ КОЛОСЕК
144+722.26
2805
144+725.00
ПРУГА
ОД ОСЕ
ТЕРЕН
ОД ОСЕ

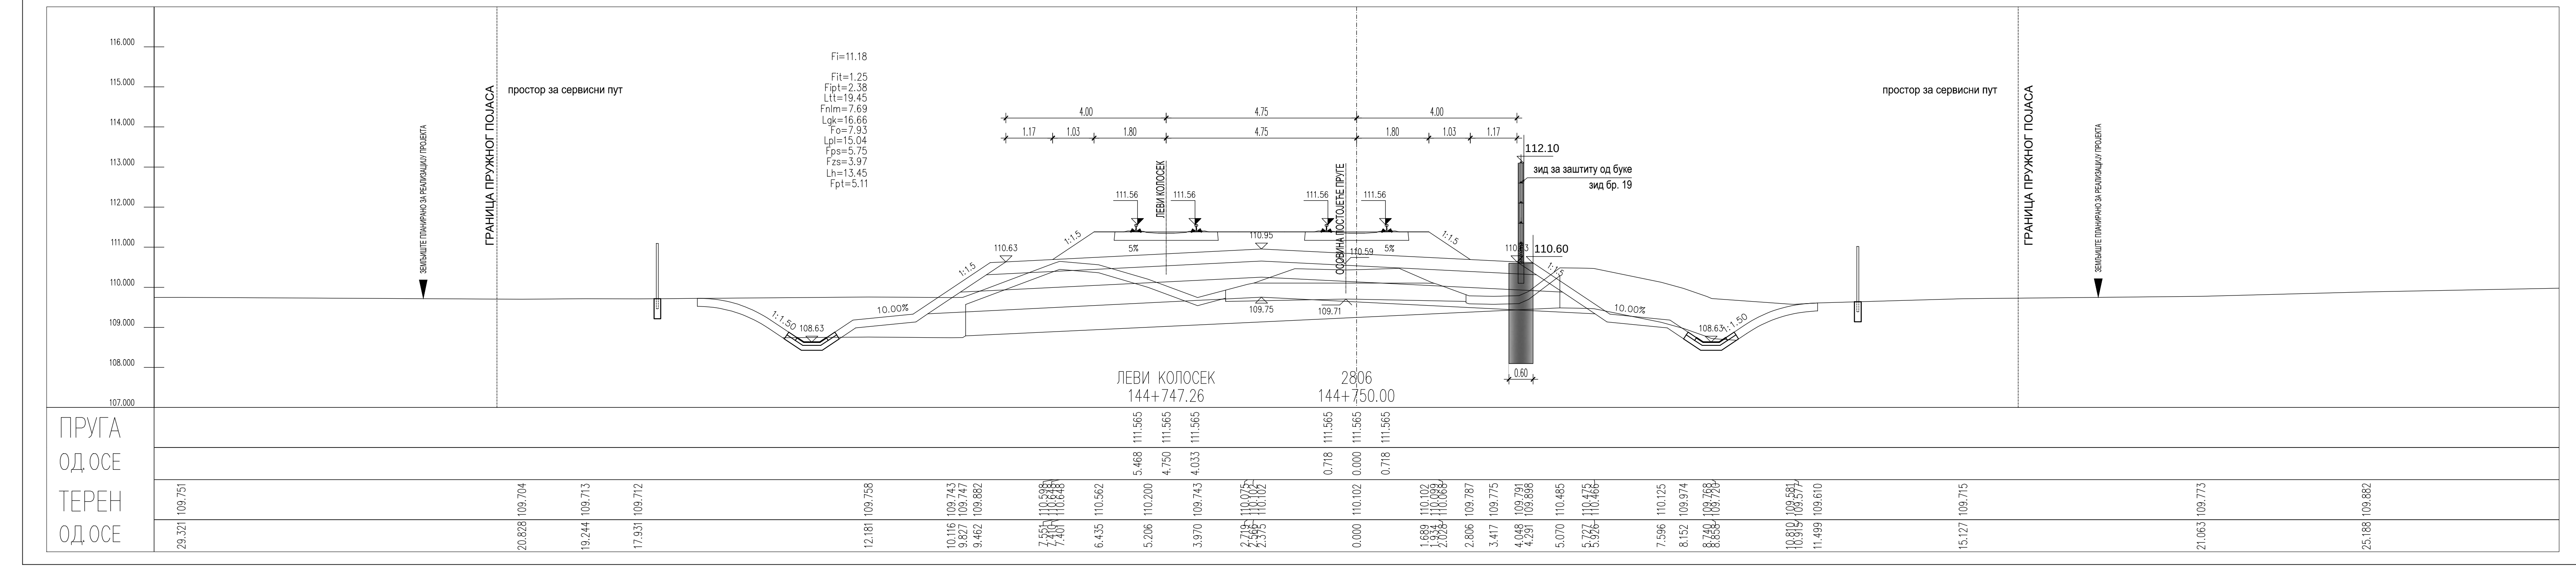
зид за заштиту од буке
0.60
простор за сервисни пут
ГРАНИЦА ПРУЖНОГ ПОЈАСА
ЗЕМЉИШТЕ ПЛАНИРАНО ЗА РЕАЛИЗАЦИЈУ ПРОЈЕКТА
ЛЕВИ КОЛОСЕК
144+747.26
2806
144+750.00
ПРУГА
ОД ОСЕ
ТЕРЕН
ОД ОСЕ

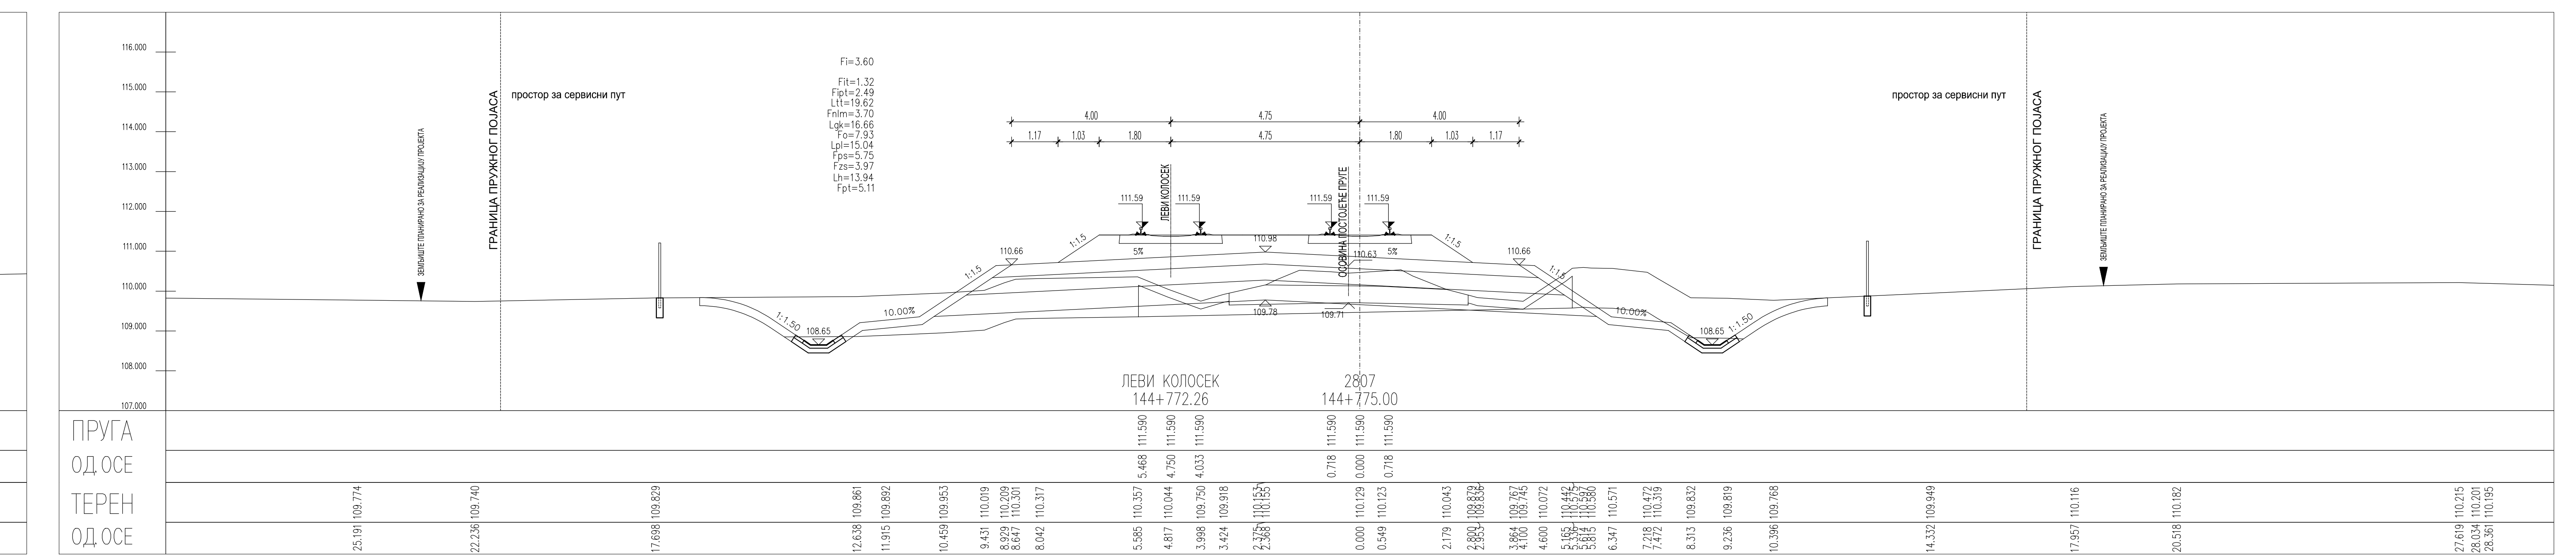
простор за сервисни пут
ГРАНИЦА ПРУЖНОГ ПОЈАСА
ЗЕМЉИШТЕ ПЛАНИРАНО ЗА РЕАЛИЗАЦИЈУ ПРОЈЕКТА
ЛЕВИ КОЛОСЕК
144+772.26
2807
144+775.00
ПРУГА
ОД ОСЕ
ТЕРЕН
ОД ОСЕ

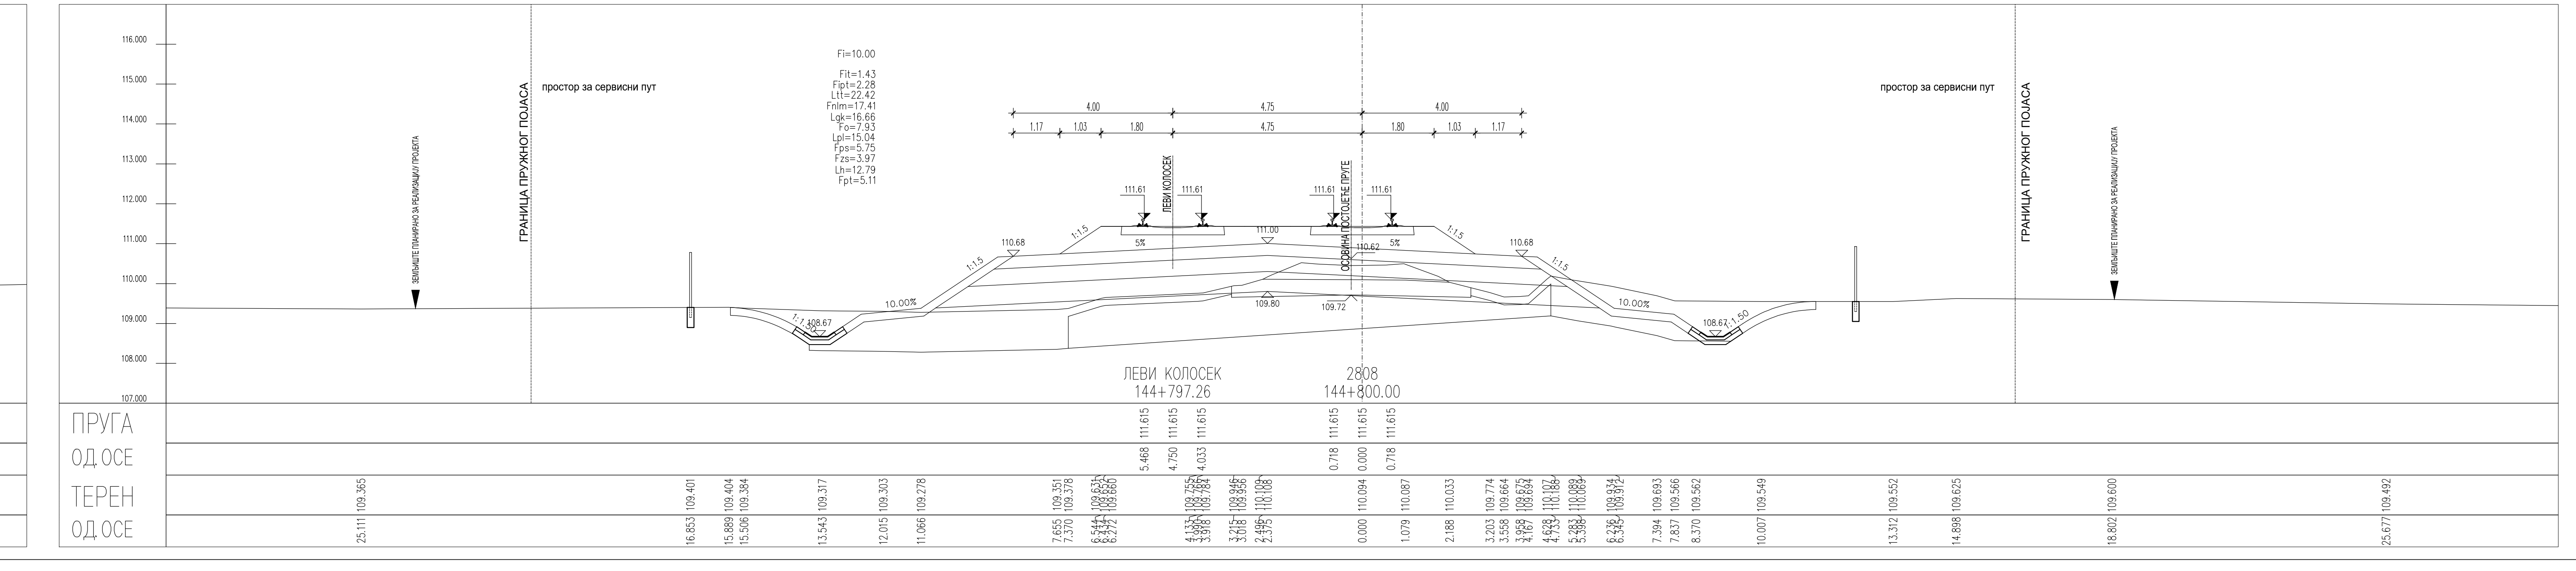
простор за сервисни пут
ГРАНИЦА ПРУЖНОГ ПОЈАСА
ЗЕМЉИШТЕ ПЛАНИРАНО ЗА РЕАЛИЗАЦИЈУ ПРОЈЕКТА
ЛЕВИ КОЛОСЕК
144+797.26
2808
144+800.00
ПРУГА
ОД ОСЕ
ТЕРЕН
ОД ОСЕ

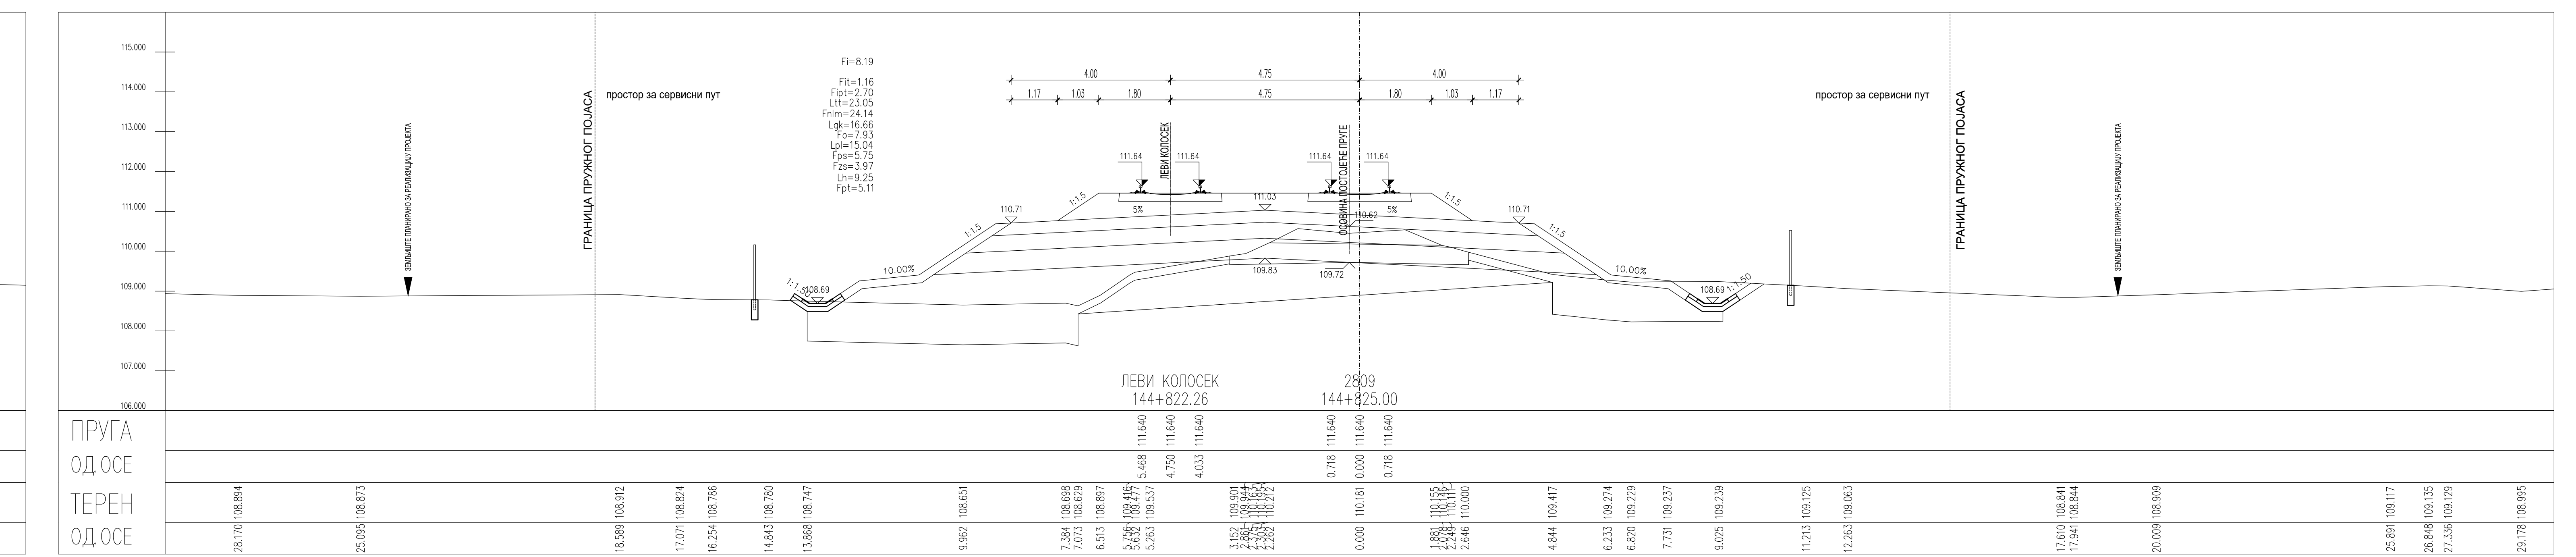
простор за сервисни пут
ГРАНИЦА ПРУЖНОГ ПОЈАСА
ЗЕМЉИШТЕ ПЛАНИРАНО ЗА РЕАЛИЗАЦИЈУ ПРОЈЕКТА
ЛЕВИ КОЛОСЕК
144+822.26
2809
144+825.00
ПРУГА
ОД ОСЕ
ТЕРЕН
ОД ОСЕ

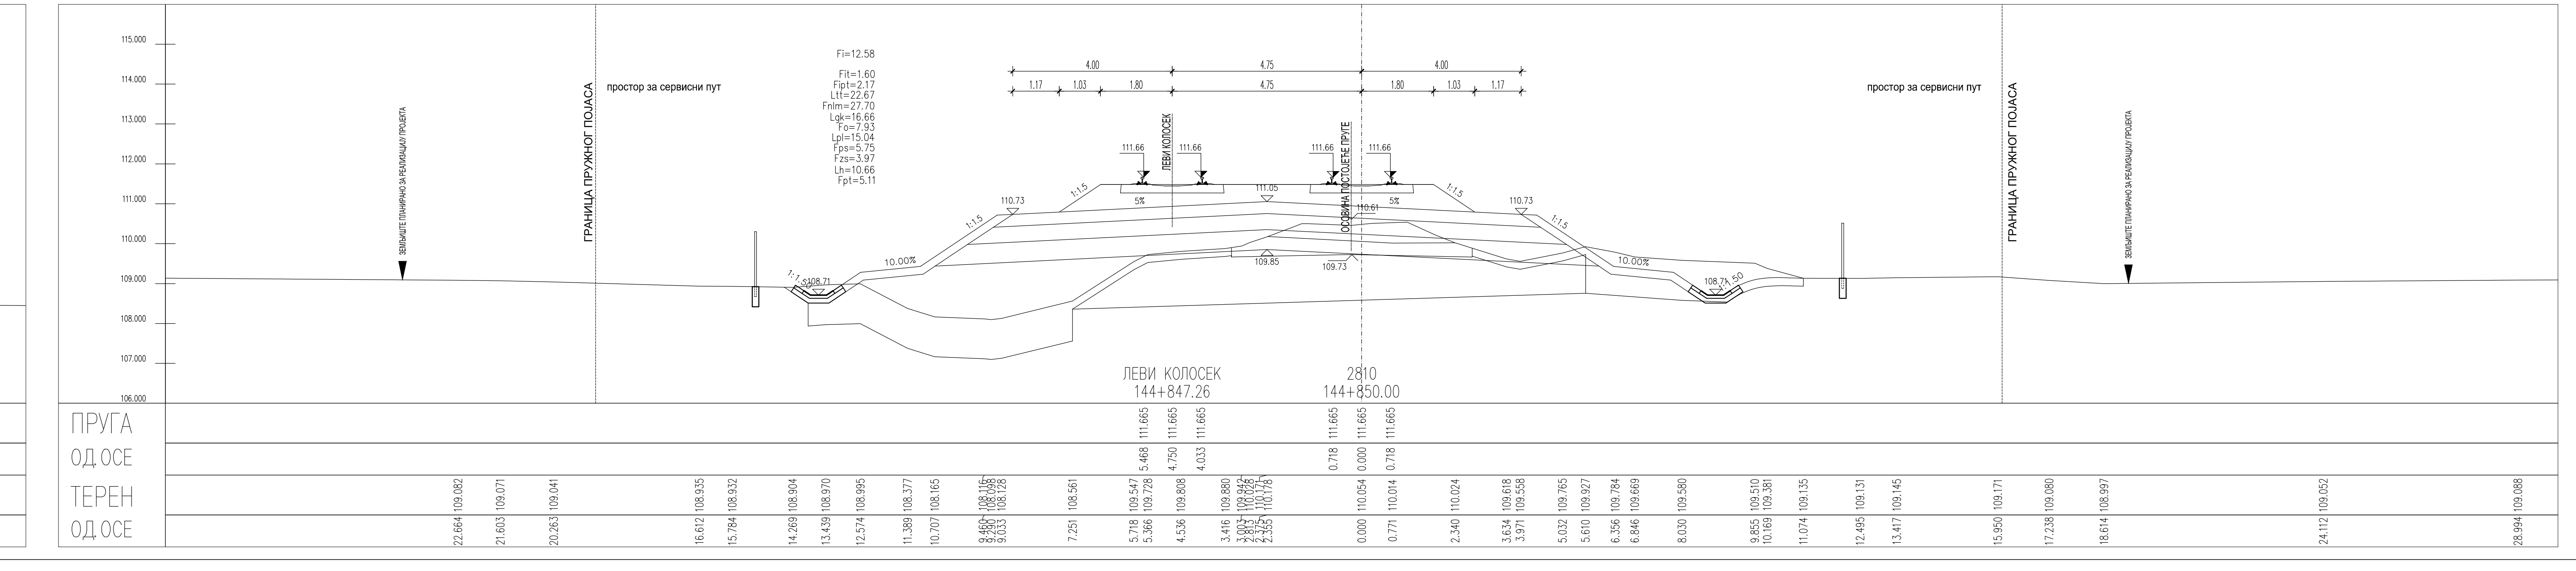
простор за сервисни пут
ГРАНИЦА ПРУЖНОГ ПОЈАСА
ЗЕМЉИШТЕ ПЛАНИРАНО ЗА РЕАЛИЗАЦИЈУ ПРОЈЕКТА
ЛЕВИ КОЛОСЕК
144+847.26
2810
144+850.00
ПРУГА
ОД ОСЕ
ТЕРЕН
ОД ОСЕ

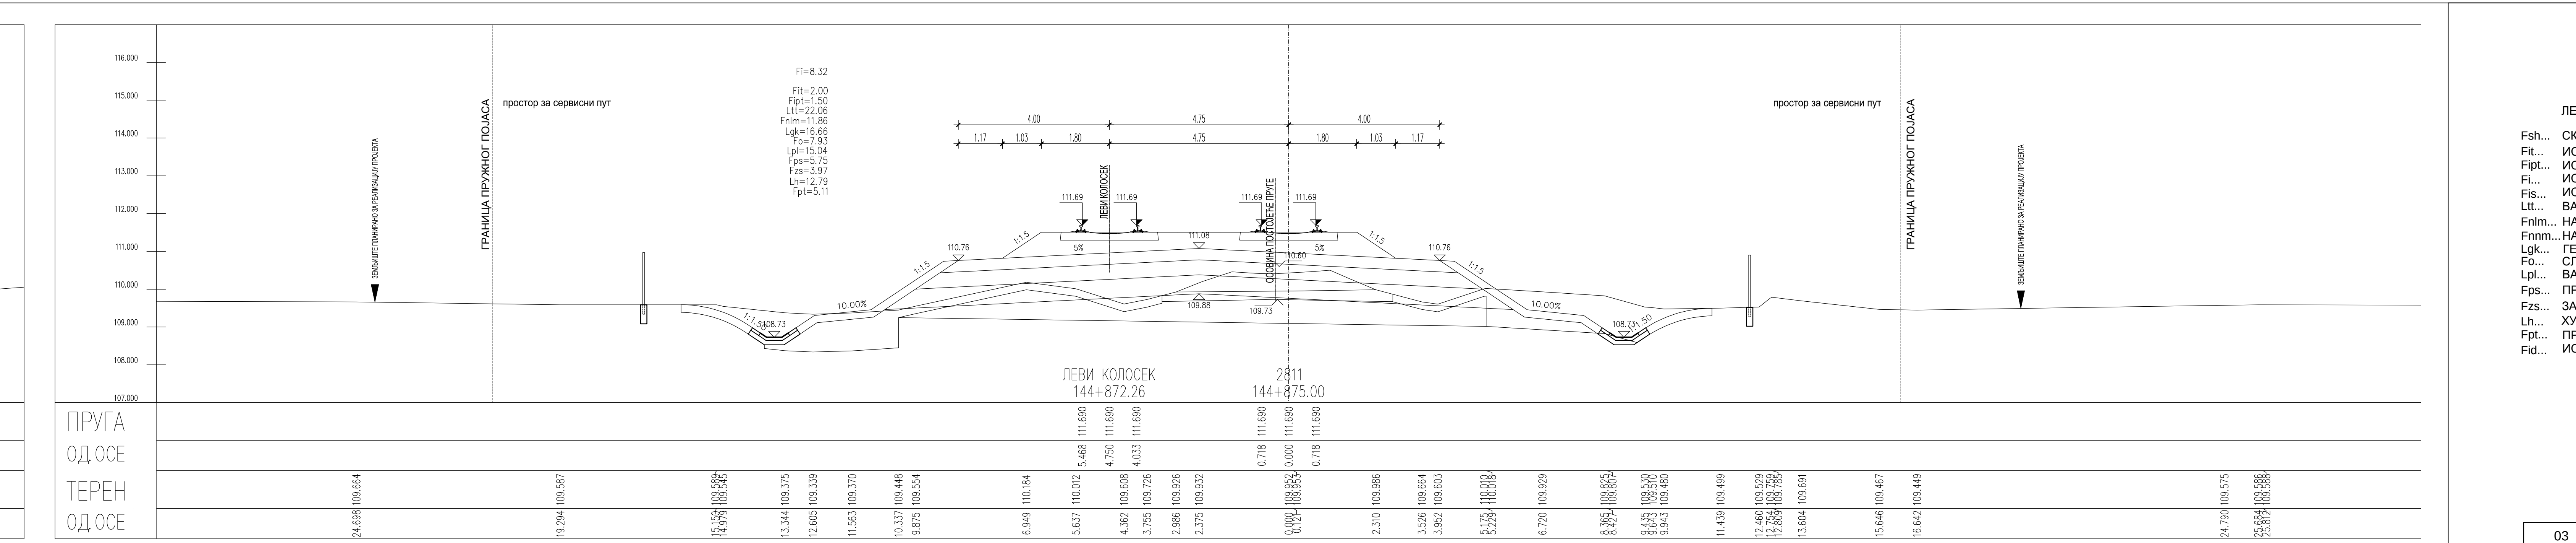
простор за сервисни пут
ГРАНИЦА ПРУЖНОГ ПОЈАСА
ЗЕМЉИШТЕ ПЛАНИРАНО ЗА РЕАЛИЗАЦИЈУ ПРОЈЕКТА
ЛЕВИ КОЛОСЕК
144+872.26
2811
144+875.00
ПРУГА
ОД ОСЕ
ТЕРЕН
ОД ОСЕ

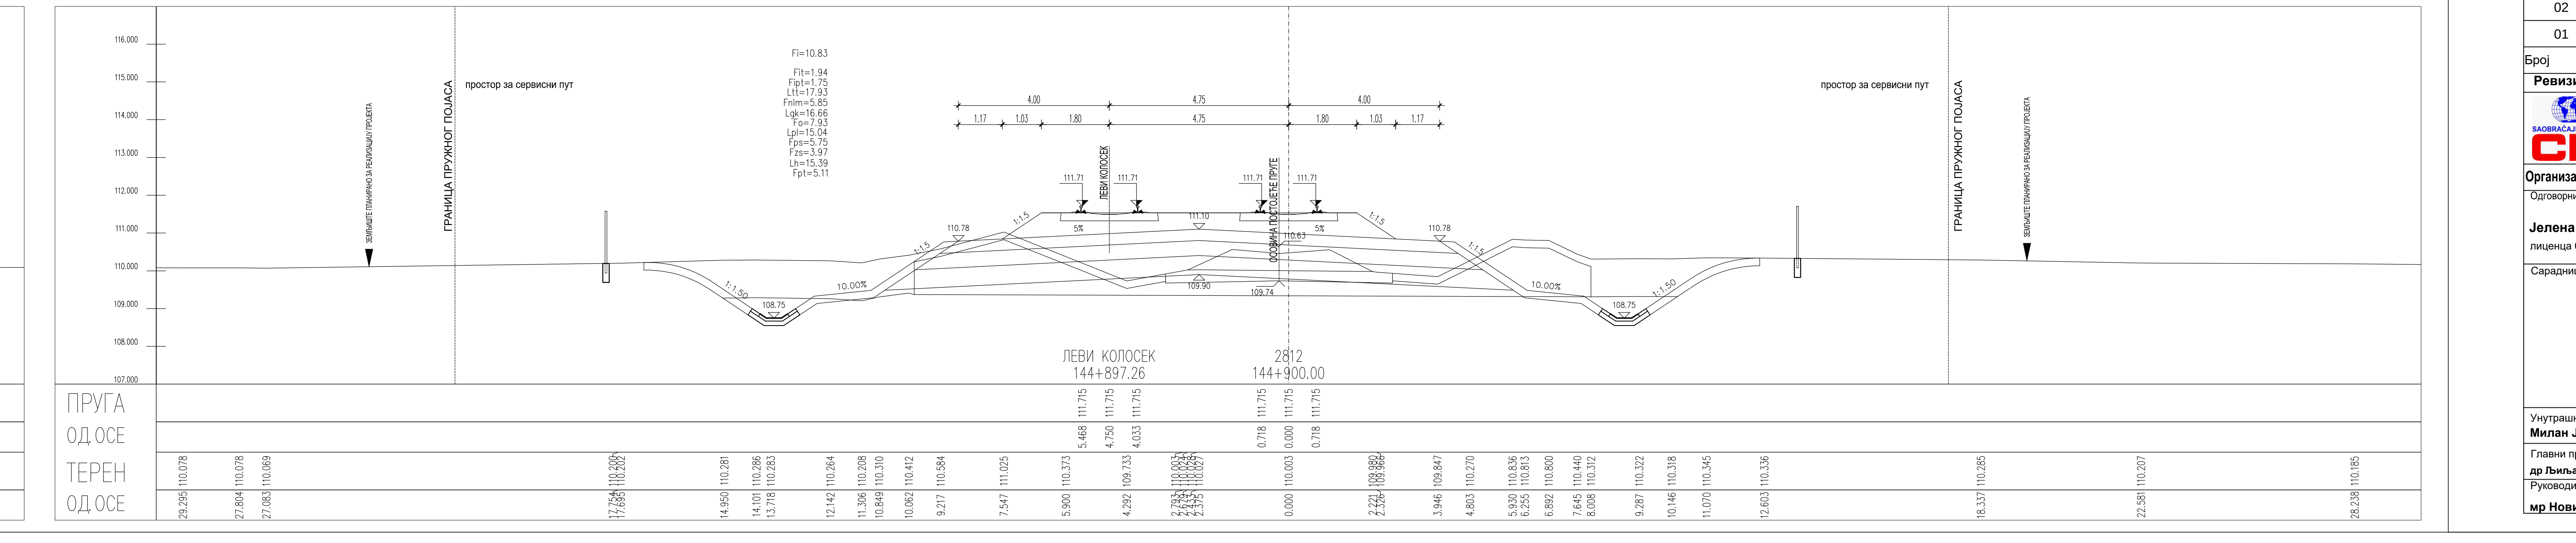
простор за сервисни пут
ГРАНИЦА ПРУЖНОГ ПОЈАСА
ЗЕМЉИШТЕ ПЛАНИРАНО ЗА РЕАЛИЗАЦИЈУ ПРОЈЕКТА
ЛЕВИ КОЛОСЕК
144+897.26
2812
144+900.00
ПРУГА
ОД ОСЕ
ТЕРЕН
ОД ОСЕ

ЛЕГЕНДА:

| | |
|---|---|
| Fsh... | СКИДАЊЕ ХУМУСА |
| Fit... | ИСКОП ПОСТОЈЕЋЕГ ТУЦАНИКА |
| Fipt... | ИСКОП ПОСТОЈЕЋЕГ ТАМПОНА |
| Fi... | ИСКОП |
| Fis... | ИСКОП СТЕПЕНИЦА |
| Ltt... | ВАЉАЊЕ ТЕМЕЉНОГ ТЛА |
| Fnlm... | НАСИП ОД ЛОКАЛНОГ МАТЕРИЈАЛА |
| Fnnm... | НАСИП ОД НЕКОХЕРЕНТНОГ МАТЕРИЈАЛА |
| Lgk... | ГЕОТЕКСТИЛ/ГЕОМРЕЖА |
| Fo... | СЛОЈ ОЈАЧАЊА НАСИПА-ЗАМЕНЕ ТЛА |
| Lpl... | ВАЉАЊЕ ПЛАНУМА |
| Fps... | ПРЕЛАЗНИ СЛОЈ |
| Fzs... | ЗАШТИТНИ СЛОЈ |
| Lh... | ХУМУЗИРАЊЕ |
| Fpt... | ПРОЈЕКТОВАНИ ТУЦАНИК |
| Fid... | ИСКОП ДРЕНАЖЕ |

| Број | Датум | Опис |
|---|---|---|
| 03 | | |
| 02 | | |
| 01 | | |

**Ревизиони блок:**

**САОБРАЋАЈНИ ИНСТИТУТ ЦИП, д.о.о.**

SAOBRAĆAJNI INSTITUT CIP

Немањина 6; 11000 Београд; Србија
Тел: 011/3618-134; Факс: 011/3618-324; web site: www.sicip.co.rs

**Организациона јединица:САОБРАЋАЈНИЦЕ**

Одговорни пројектант:
**Јелена Гавран, дипл.грађ.инж.**
лиценца број: 430И108919

Сарадници:

Инвеститор пројекта:
" ИНФРАСТРУКТУРА ЖЕЛЕЗНИЦЕ СРБИЈЕ " А.Д.
Немањина 6/IV, Београд

Наручилац пројекта:
Joint Venture of
中国铁路国际有限公司
CHINA RAILWAY International Co., Ltd.
China Railway International Corporation Ltd. (CRIC)
No.10 Fuxing Road,Haidian District,Beijing
P.R China, 100844
CHINA COMMUNICATIONS CONSTRUCTION COMPANY LIMITED
China Communication Construction Company Ltd. (CCCC)
No.85 Deshengmenwai Street,Xicheng District,Beijing
P.R China, 100088

Објекат:
ПРУГА БЕОГРАД - СУБОТИЦА - ДРЖАВНА ГРАНИЦА (КЕЛЕБИЈА)
ДЕОНИЦА НОВИ САД - СУБОТИЦА - ДРЖАВНА ГРАНИЦА (КЕЛЕБИЈА)

Део пројекта:
ПРОЈЕКАТ ТРАСЕ ПРУГЕ И СТАНИЦА - ДОЊИ И ГОРЊИ СТРОЈ

2/2.4.5.2 ПРОЈЕКАТ ТРАСЕ ПРУГЕ И СТАНИЦА - ДОЊИ И ГОРЊИ СТРОЈ
ОТВОРЕНА ПРУГА БАЧКА ТОПОЛА - ЖЕДНИК

Унутрашња контрола:
**Милан Јелкић, дипл.грађ.инж.**

Главни пројектант:
**др Љиљана Милић Марковић, дипл.грађ.инж.**

Руководилац организационе јединице:
**мр Новица Стевановић, дипл.грађ.инж.**

Цртеж: **ПОПРЕЧНИ ПРОФИЛИ**
Размера: 1:100

Врста тех. док.: **ПГД**
датум: **04.2021.**
Цртеж бр.: 2020-250-САО-2/2.4.5.2.7.3

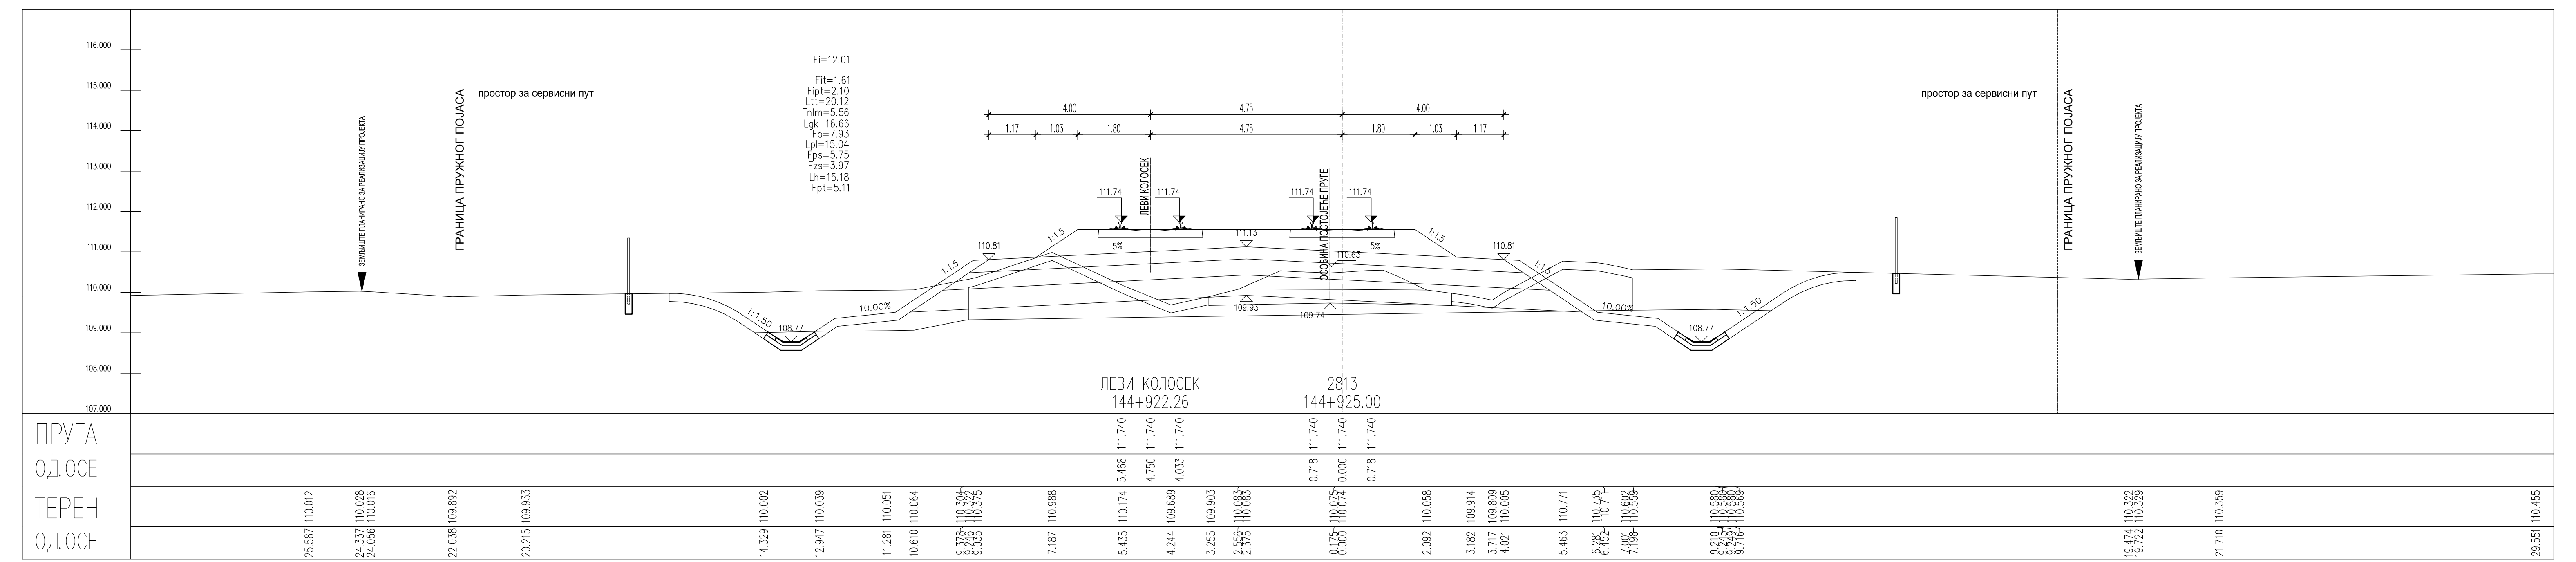
ЛЕВИ КОЛОСЕК
144+922.26
2813
144+925.00
ПРУГА
ОД.ОСЕ
ТЕРЕН
ОД.ОСЕ

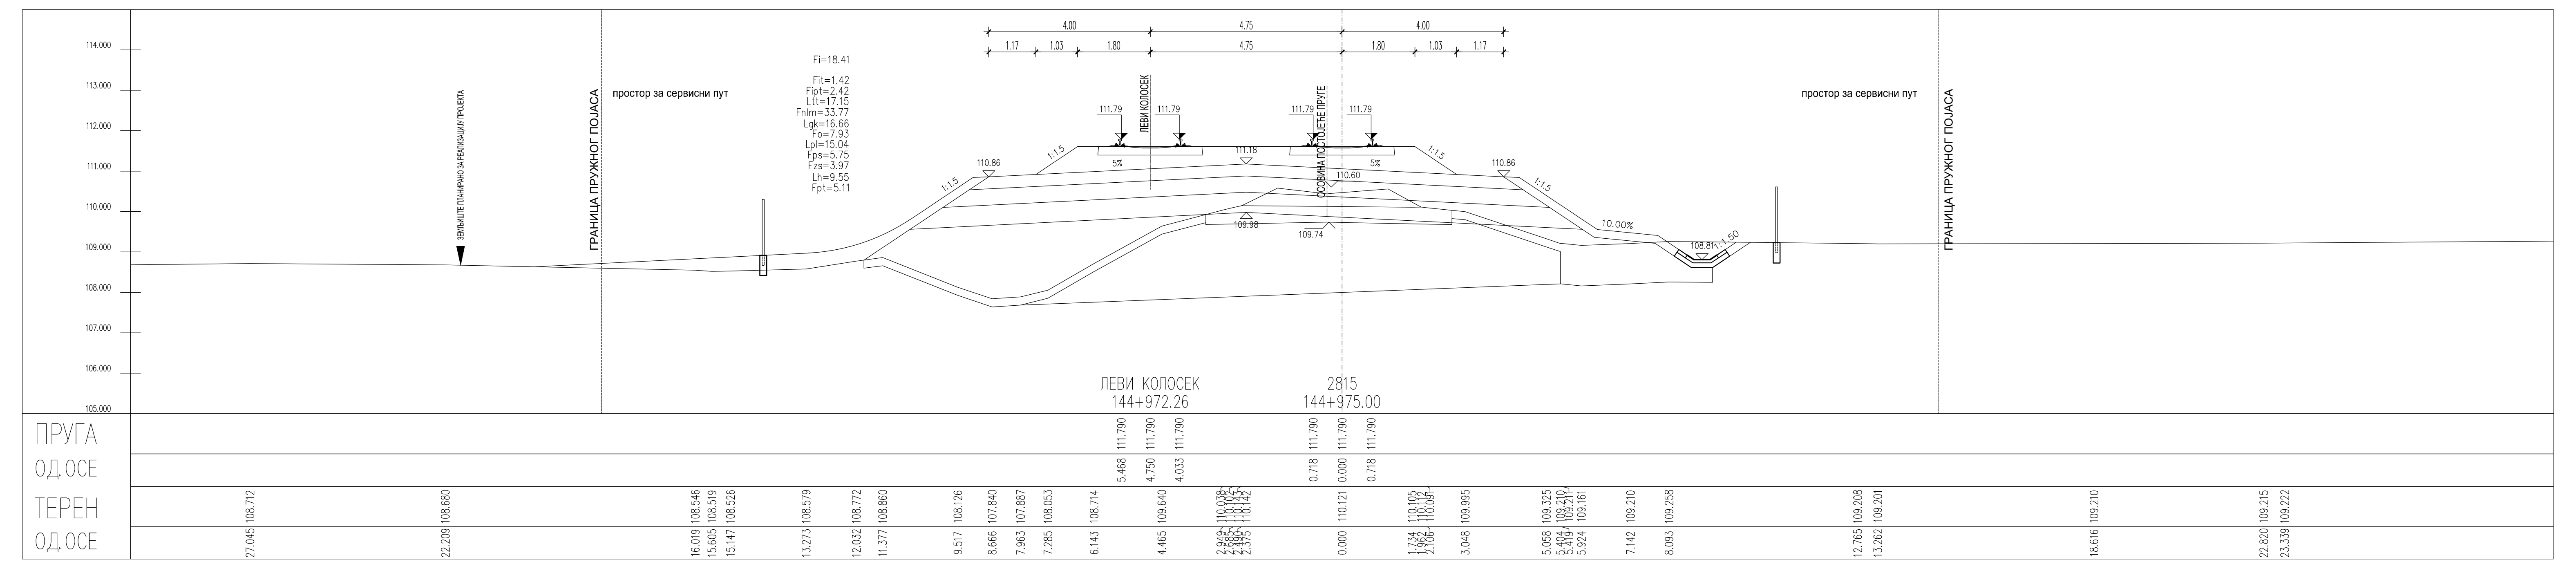
ЛЕВИ КОЛОСЕК
144+972.26
2815
144+975.00
ПРУГА
ОД.ОСЕ
ТЕРЕН
ОД.ОСЕ

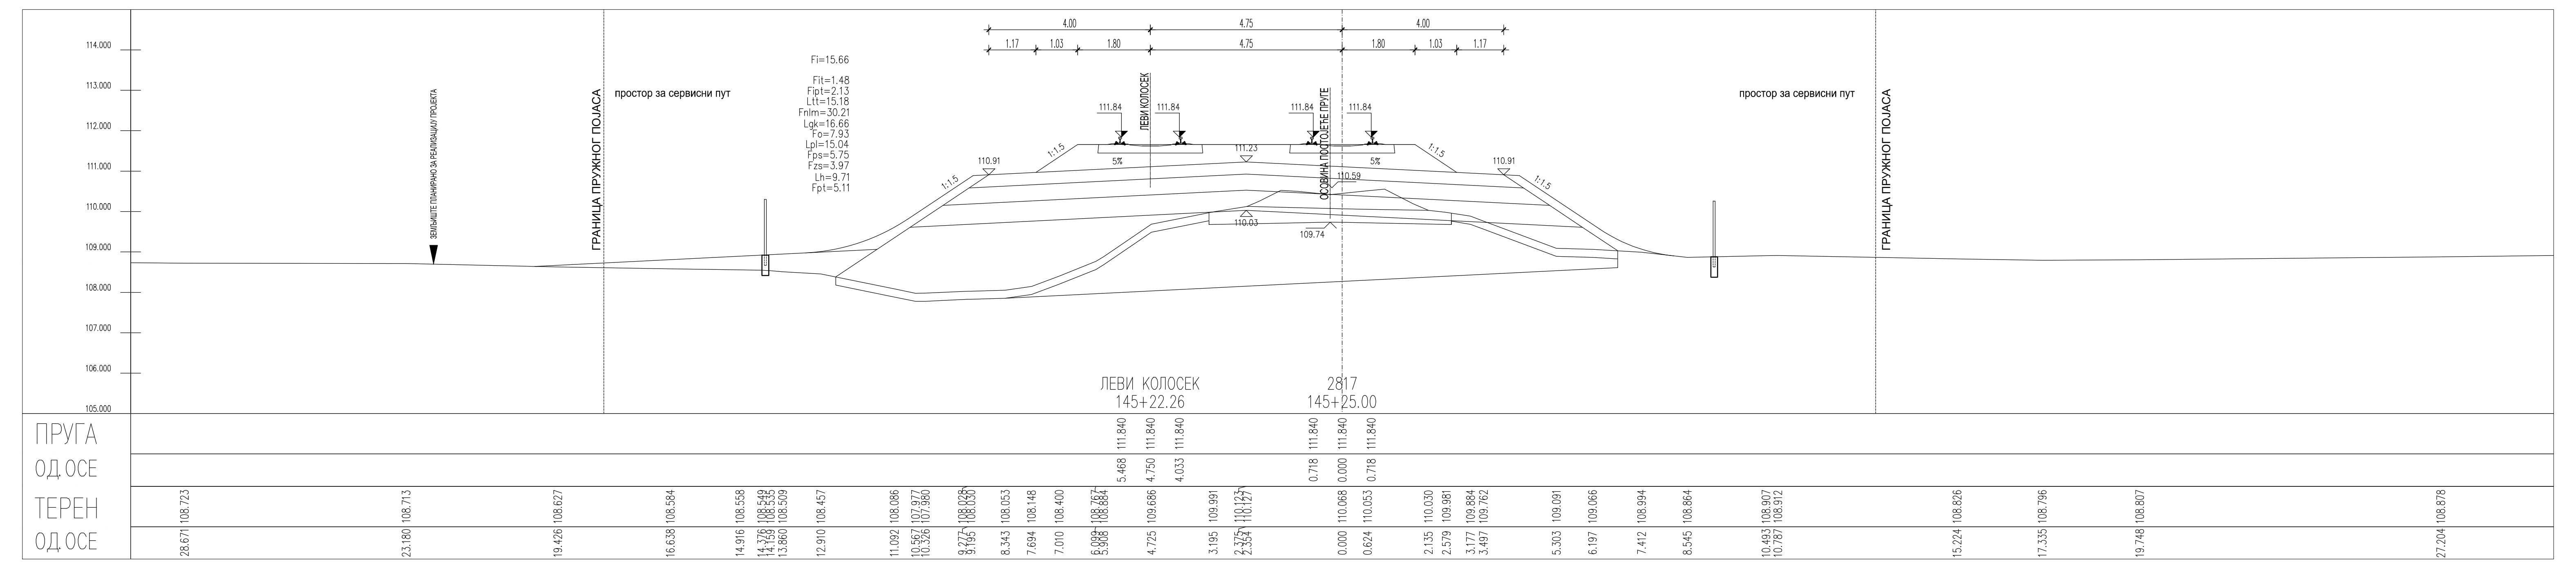
ЛЕВИ КОЛОСЕК
145+22.26
2817
145+25.00
ПРУГА
ОД.ОСЕ
ТЕРЕН
ОД.ОСЕ

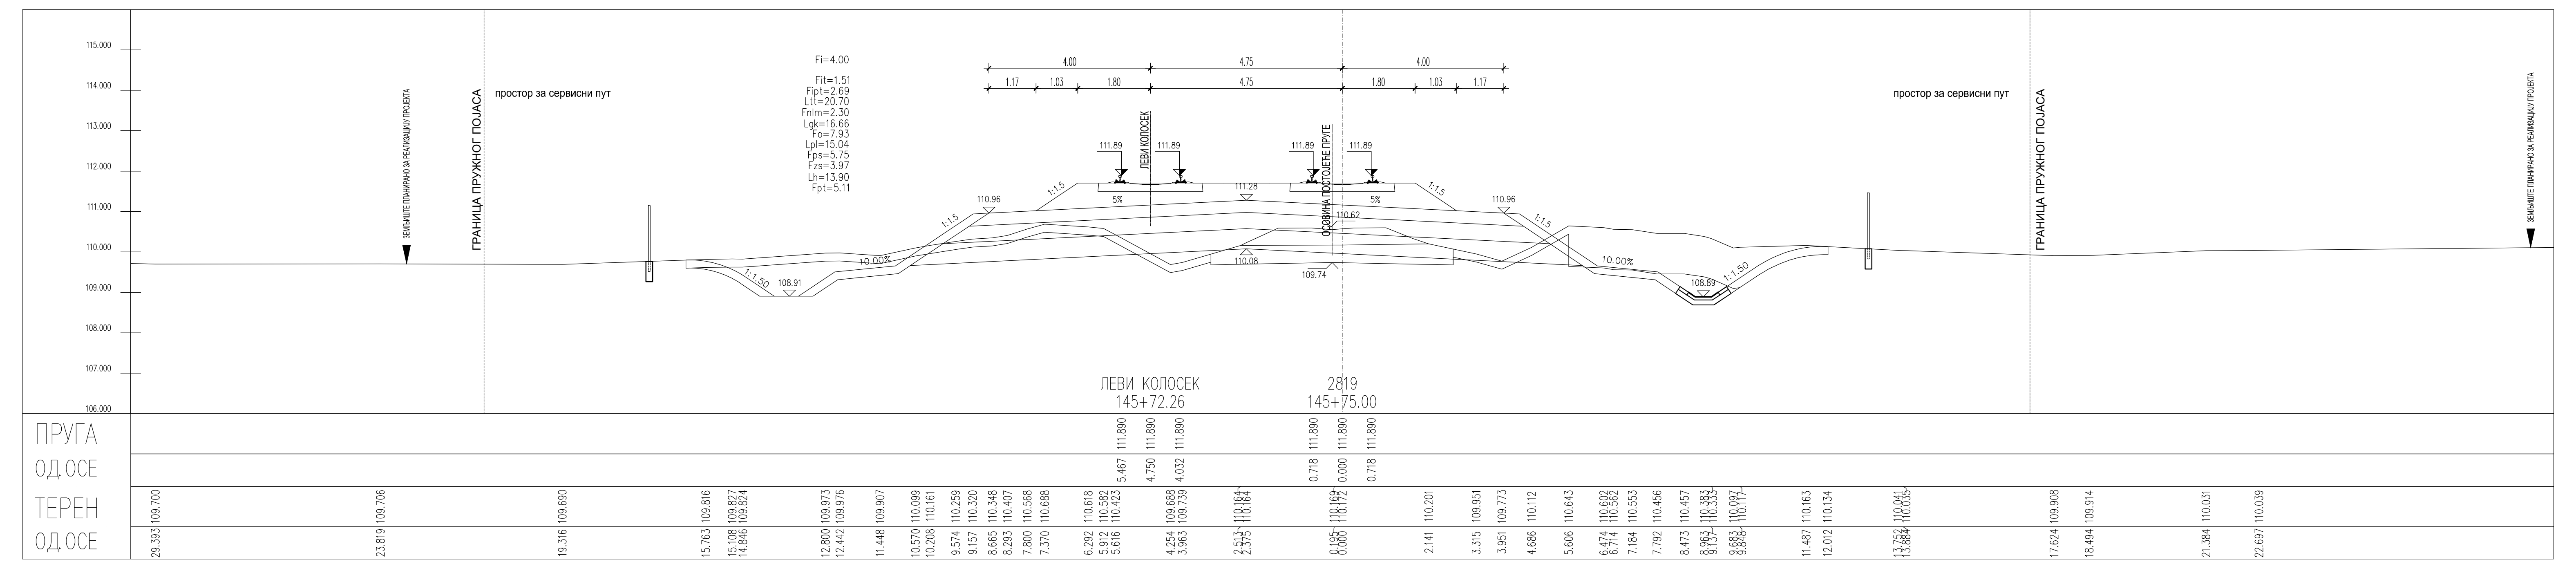
ЛЕВИ КОЛОСЕК
145+72.26
2819
145+75.00
ПРУГА
ОД.ОСЕ
ТЕРЕН
ОД.ОСЕ

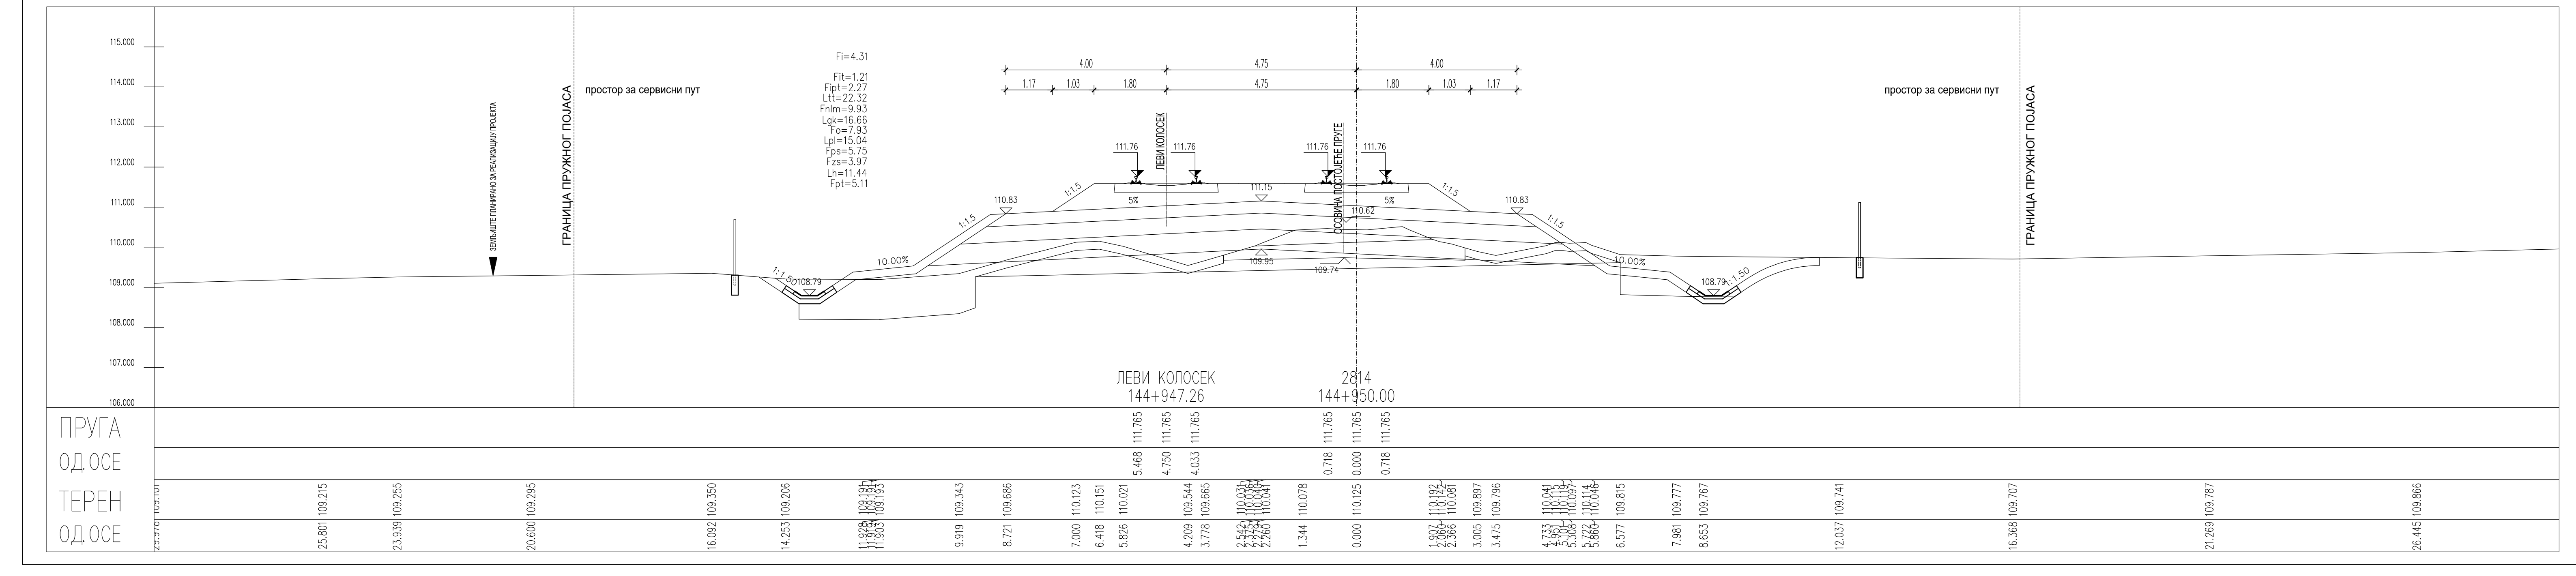
ЛЕВИ КОЛОСЕК
144+947.26
2814
144+950.00
ПРУГА
ОД.ОСЕ
ТЕРЕН
ОД.ОСЕ

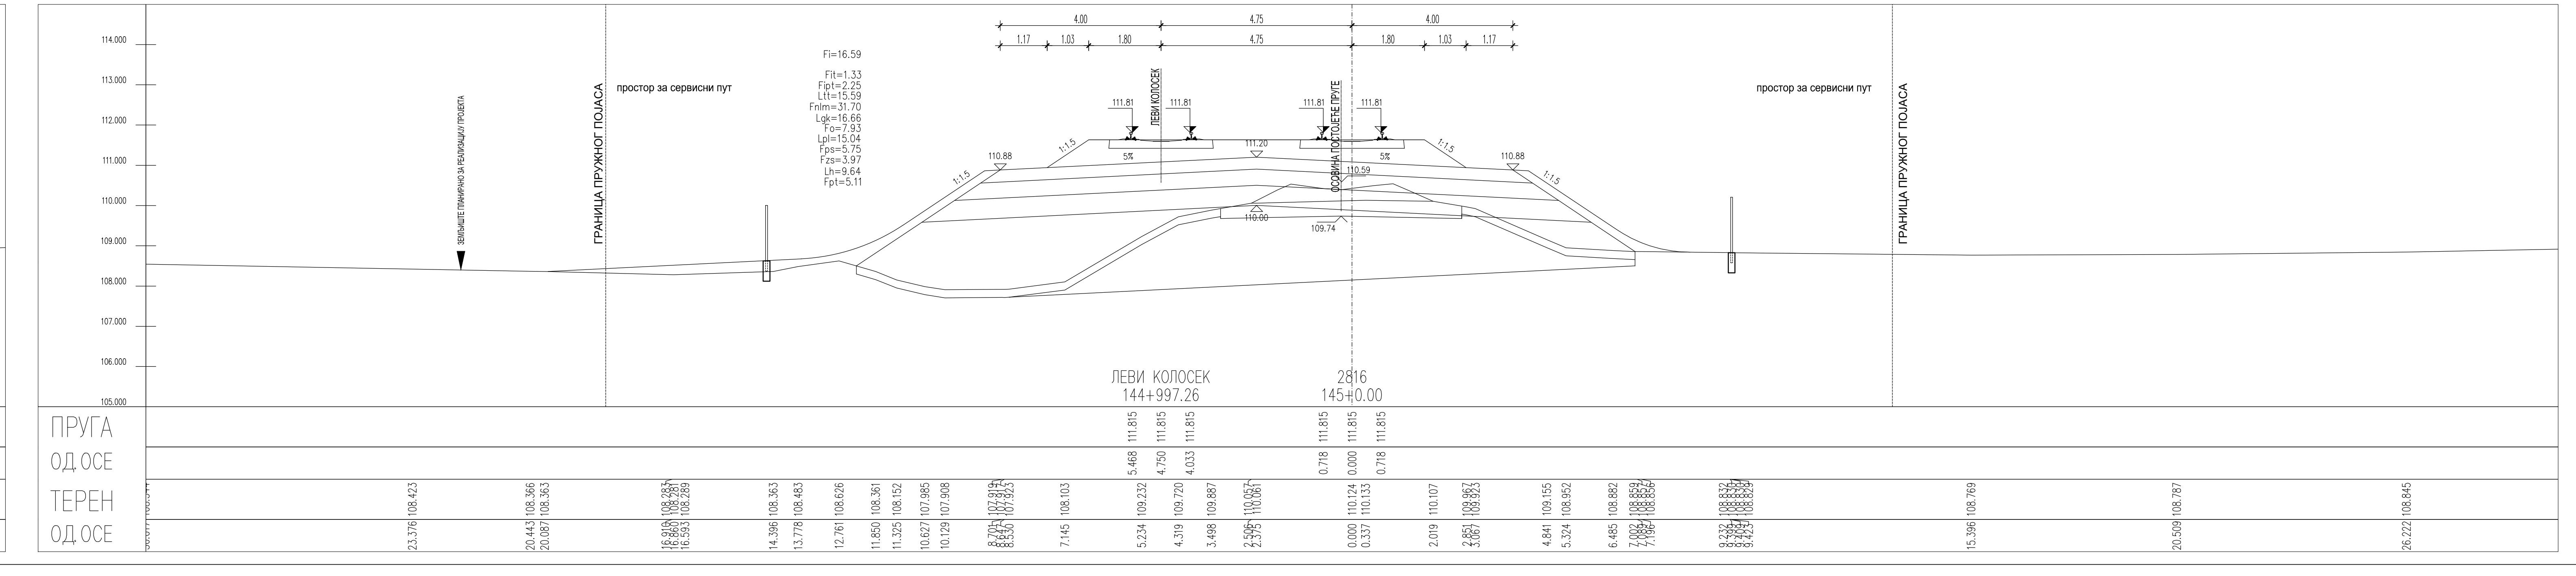
ЛЕВИ КОЛОСЕК
144+997.26
2816
145+0.00
ПРУГА
ОД.ОСЕ
ТЕРЕН
ОД.ОСЕ

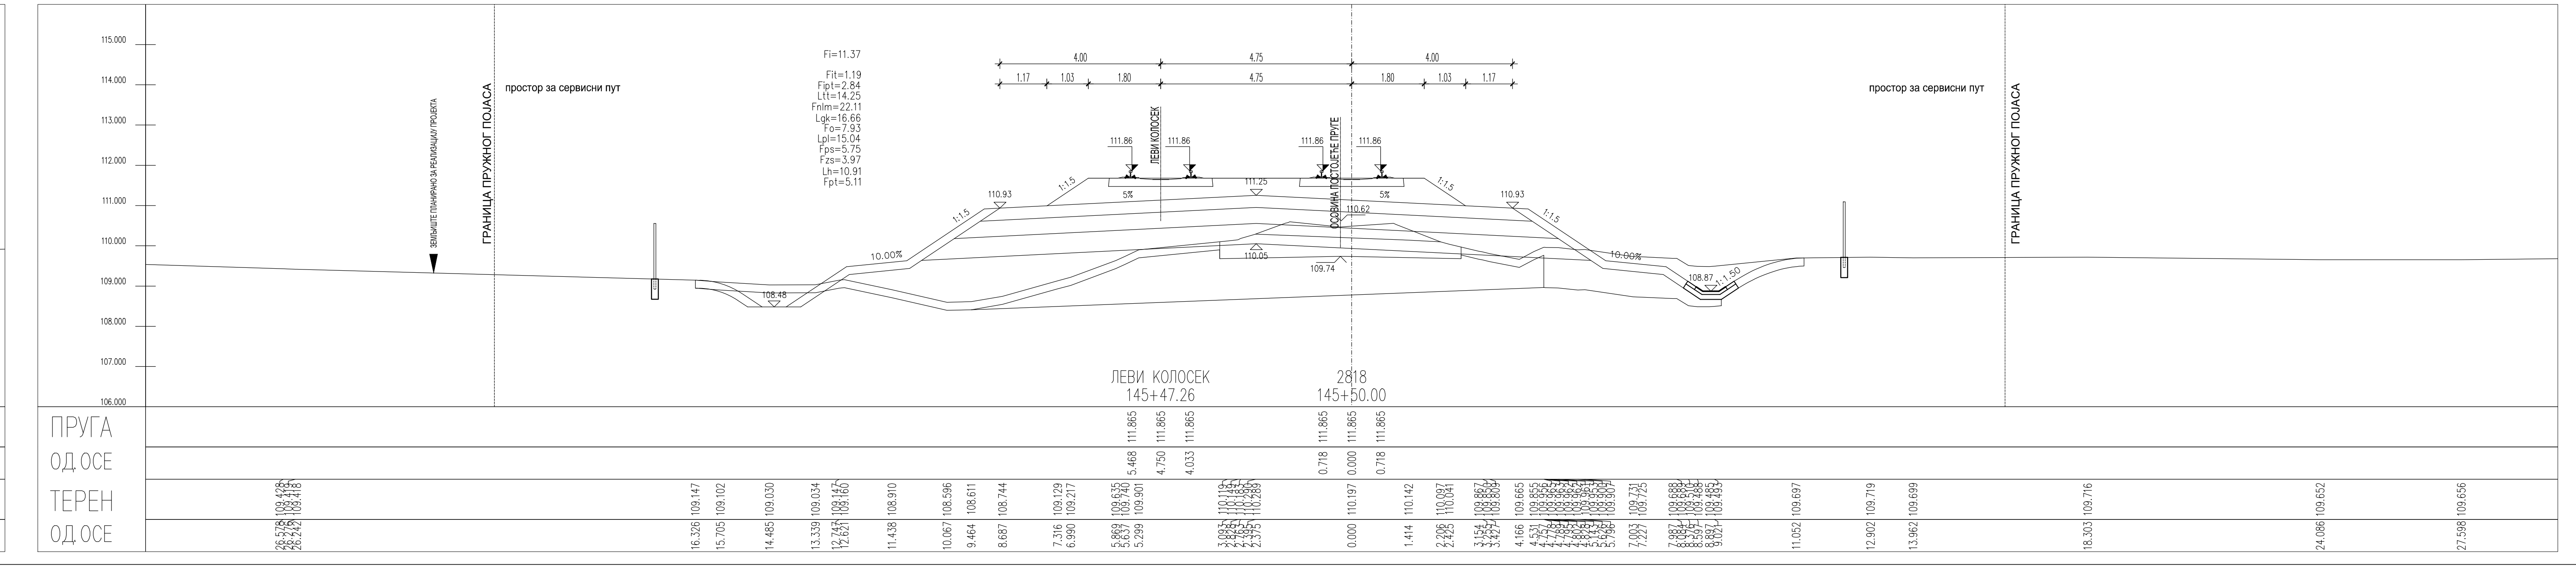
ЛЕВИ КОЛОСЕК
145+47.26
2818
145+50.00
ПРУГА
ОД.ОСЕ
ТЕРЕН
ОД.ОСЕ

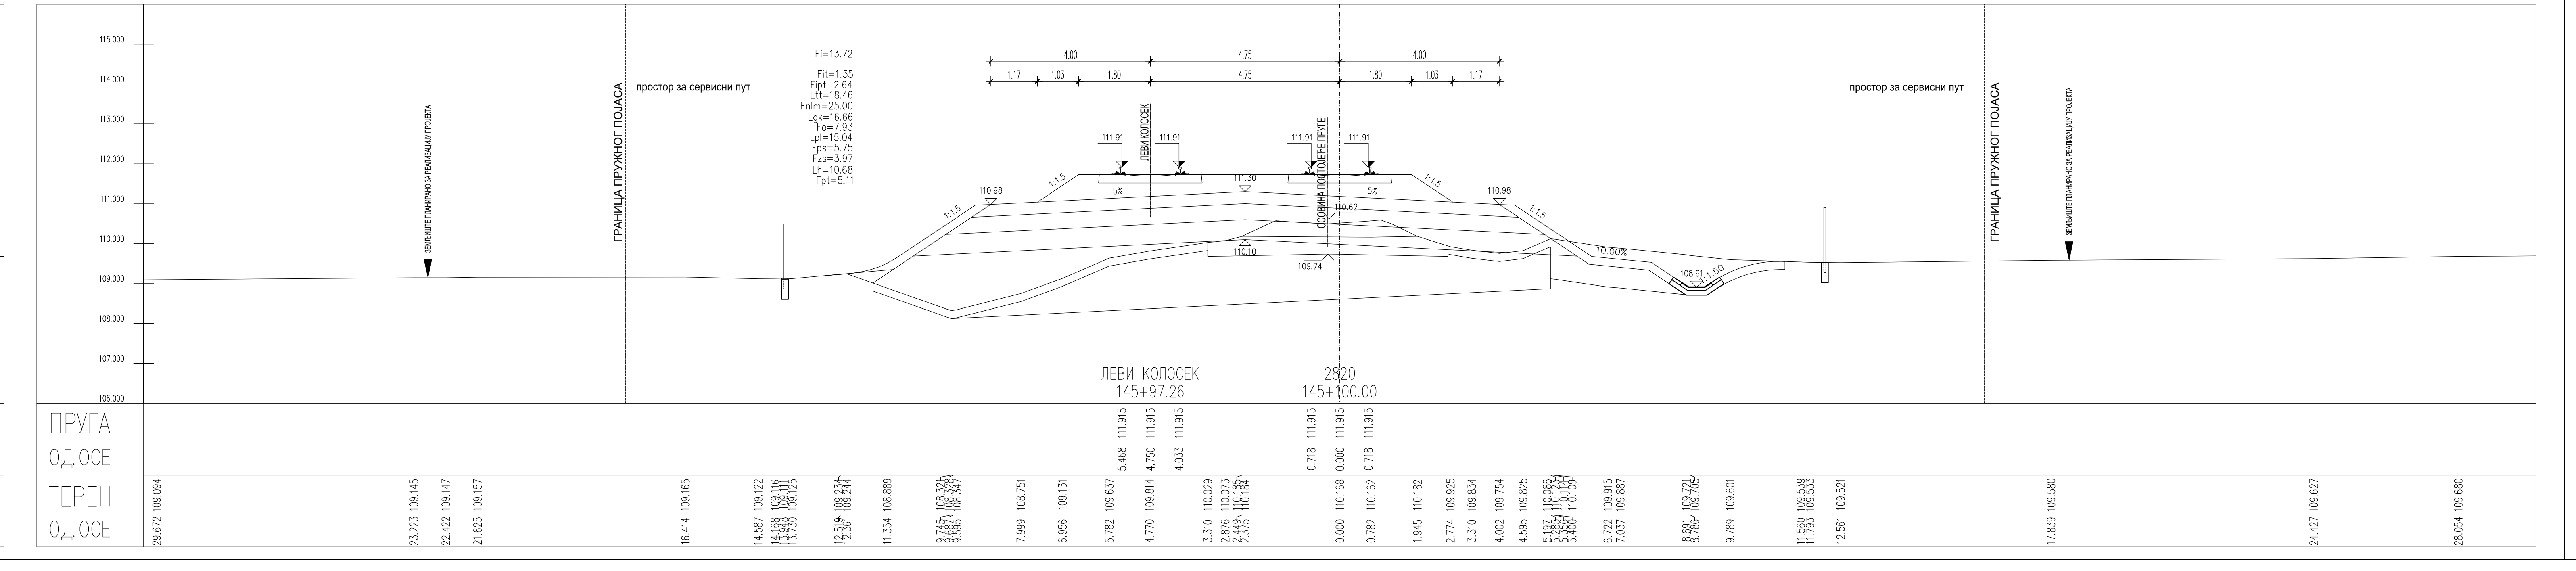
ЛЕВИ КОЛОСЕК
145+97.26
2820
145+100.00
ПРУГА
ОД.ОСЕ
ТЕРЕН
ОД.ОСЕ

ЛЕГЕНДА:

| | |
|---|---|
| Fsh... | СКИДАЊЕ ХУМУСА |
| Fit... | ИСКОП ПОСТОЈЕЋЕГ ТУЦАНИКА |
| Fipt... | ИСКОП ПОСТОЈЕЋЕГ ТАМПОНА |
| Fi... | ИСКОП |
| Fis... | ИСКОП СТЕПЕНИЦА |
| Ltt... | ВАЉАЊЕ ТЕМЕЉНОГ ТЛА |
| Fnlm... | НАСИП ОД ЛОКАЛНОГ МАТЕРИЈАЛА |
| Fnnm... | НАСИП ОД НЕКОХЕРЕНТНОГ МАТЕРИЈАЛА |
| Lgk... | ГЕОТЕКСТИЛ/ГЕОМРЕЖА |
| Fo... | СЛОЈ ОЈАЧАЊА НАСИПА-ЗАМЕНЕ ТЛА |
| Lpl... | ВАЉАЊЕ ПЛАНУМА |
| Fps... | ПРЕЛАЗНИ СЛОЈ |
| Fzs... | ЗАШТИТНИ СЛОЈ |
| Lh... | ХУМУЗИРАЊЕ |
| Fpt... | ПРОЈЕКТОВАНИ ТУЦАНИК |
| Fid... | ИСКОП ДРЕНАЖЕ |

| Број | Датум | Опис |
|---|---|---|
| 03 | | |
| 02 | | |
| 01 | | |

**Ревизиони блок:**

# САОБРАЋАЈНИ ИНСТИТУТ ЦИП, д.о.о.

Немањина 6; 11000 Београд; Србија
Тел: 011/3618-134; Факс: 011/3618-324; web site: www.sicip.co.rs

Организациона јединица:САОБРАЋАЈНИЦЕ

Одговорни пројектант:
**Јелена Гавран, дипл.грађ.инж.**
лиценца број: 430И0108919

Сарадници:

Унутрашња контрола:
**Милан Јелкић, дипл.грађ.инж.**

Главни пројектант:
**др Љиљана Милић Марковић, дипл.грађ.инж.**

Руководилац организационе јединице:
**мр Новица Стевановић, дипл.грађ.инж.**

Инвеститор пројекта:
**" ИНФРАСТРУКТУРА ЖЕЛЕЗНИЦЕ СРБИЈЕ " А.Д.**
Немањина 6/IV, Београд

Наручилац пројекта:
Joint Venture of
China Railway International Corporation Ltd. (CRIC)
No.10 Fuxing Road,Haidian District,Beijing
P.R China, 100844
China Communication Construction Company Ltd. (CCCC)
No.85 Deshengmenwai Street,Xicheng District,Beijing
P.R China, 100088

Објекат:
**ПРУГА БЕОГРАД - СУБОТИЦА - ДРЖАВНА ГРАНИЦА (КЕЛЕБИЈА)**
**ДЕОНИЦА НОВИ САД - СУБОТИЦА - ДРЖАВНА ГРАНИЦА (КЕЛЕБИЈА)**

Део пројекта:
**ПРОЈЕКАТ ТРАСЕ ПРУГЕ И СТАНИЦА - ДОЊИ И ГОРЊИ СТРОЈ**

**2/2.4.5.2 ПРОЈЕКАТ ТРАСЕ ПРУГЕ И СТАНИЦА - ДОЊИ И ГОРЊИ СТРОЈ**
**ОТВОРЕНА ПРУГА БАЧКА ТОПОЛА - ЖЕДНИК**

Цртеж: **ПОПРЕЧНИ ПРОФИЛИ**
Размера: 1:100

| Врста тех. док.: | датум: | Цртеж бр. |
|---|---|---|
| **ПГД** | **04.2021.** | 2020-250-САО-2/2.4.5.2.7.4 |

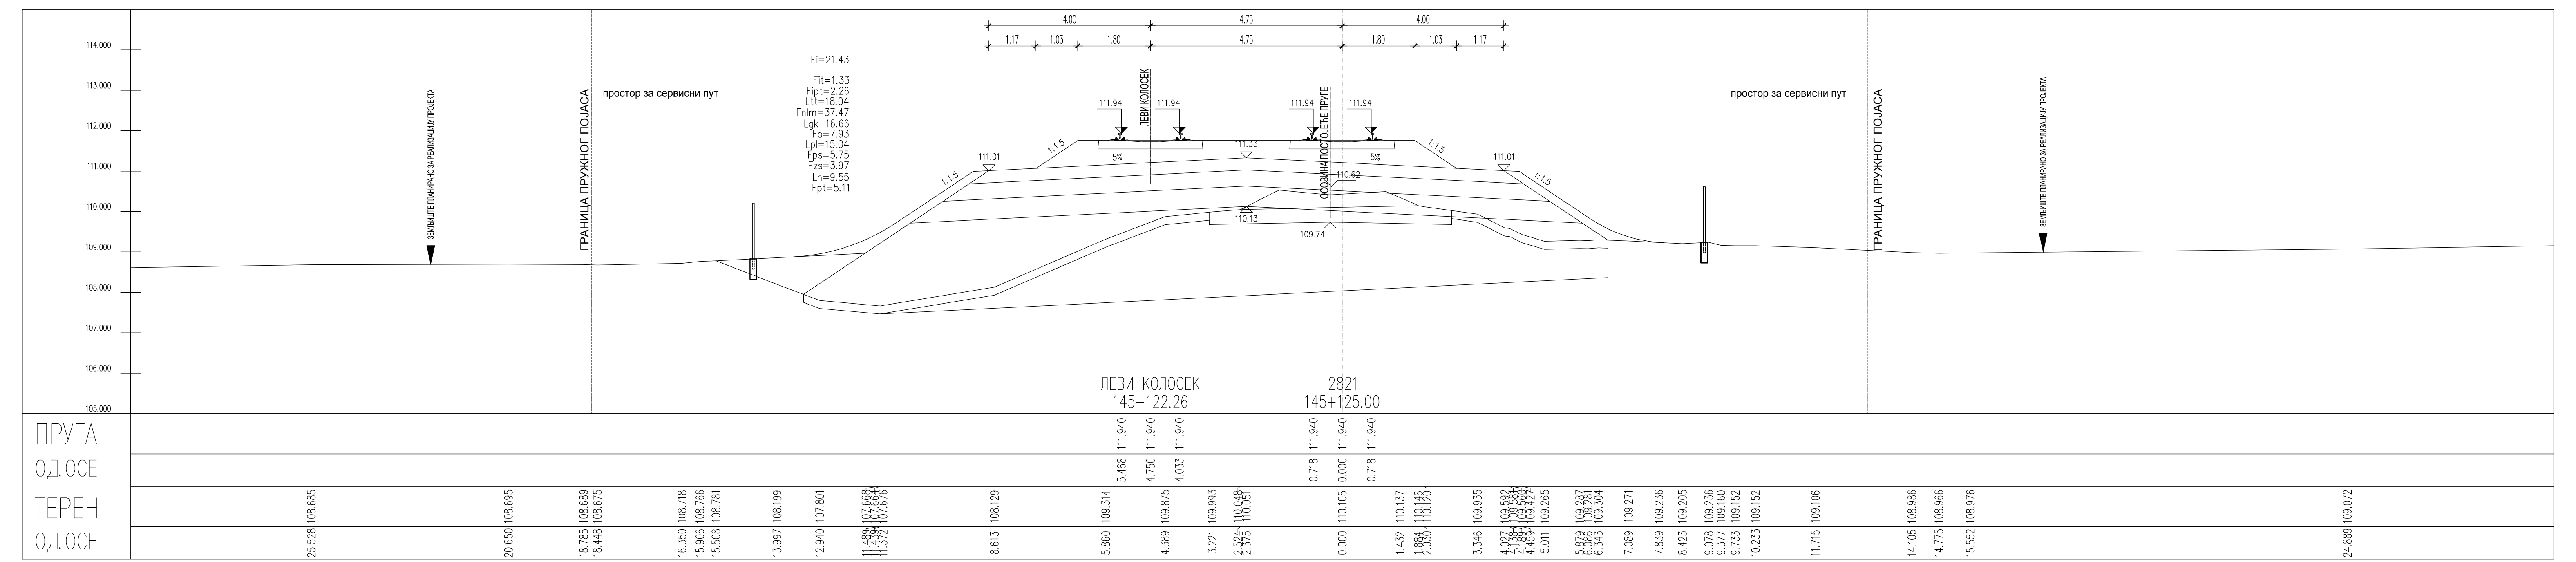
ПРУГА
ОД.ОСЕ
ТЕРЕН
ОД.ОСЕ
ЛЕВИ КОЛОСЕК
145+122.26
145+125.00

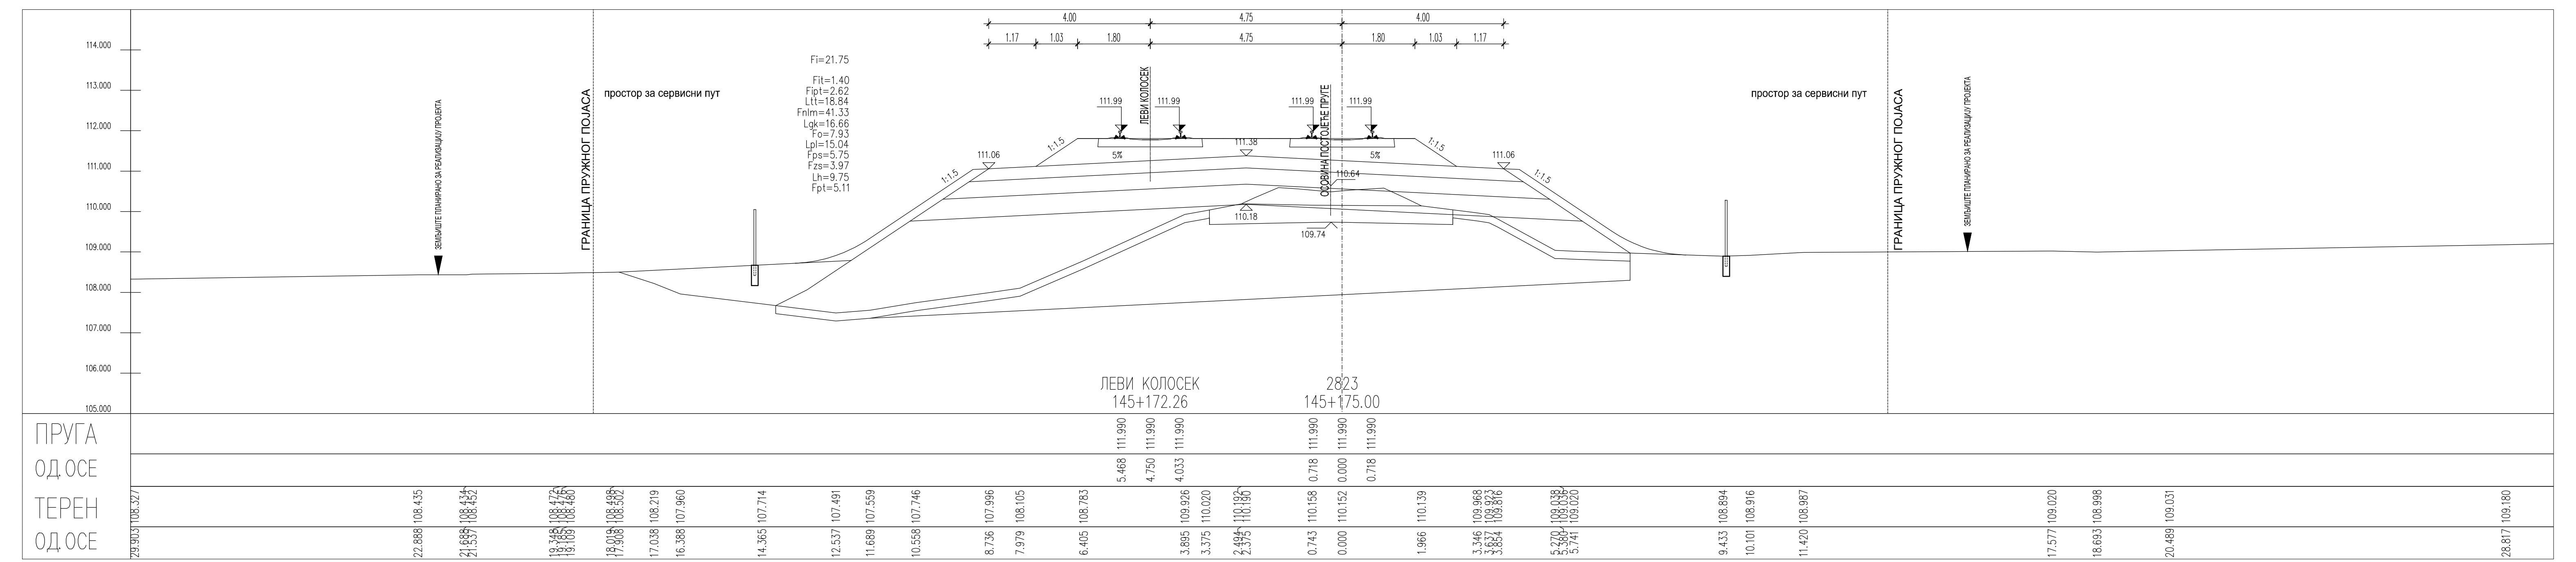
ПРУГА
ОД.ОСЕ
ТЕРЕН
ОД.ОСЕ
ЛЕВИ КОЛОСЕК
145+172.26
145+175.00

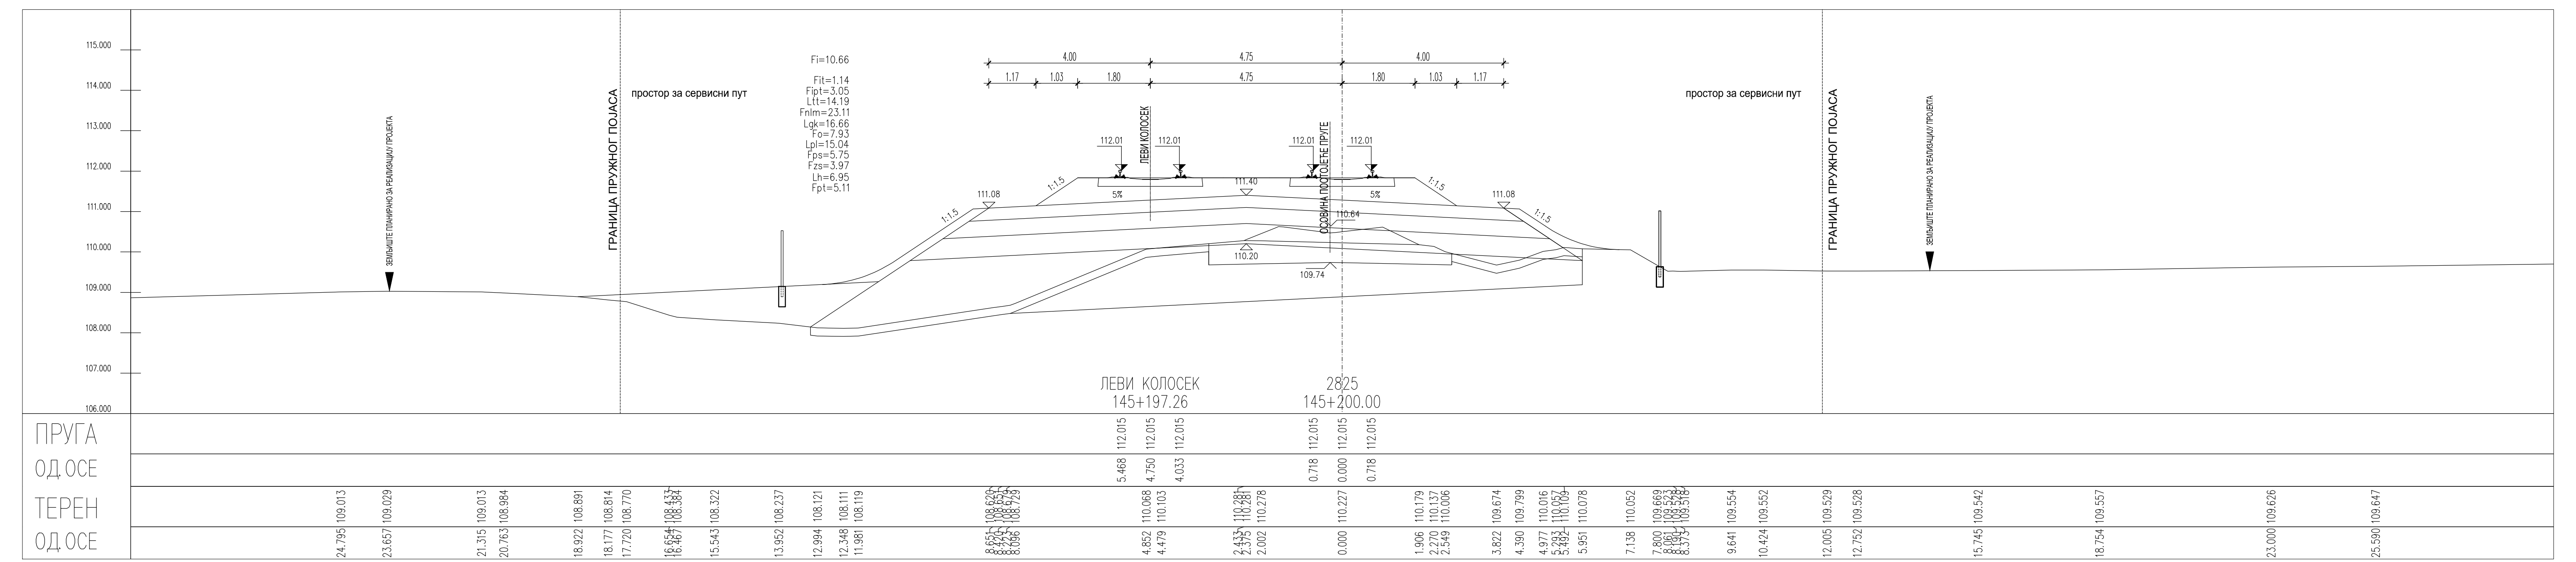
ПРУГА
ОД.ОСЕ
ТЕРЕН
ОД.ОСЕ

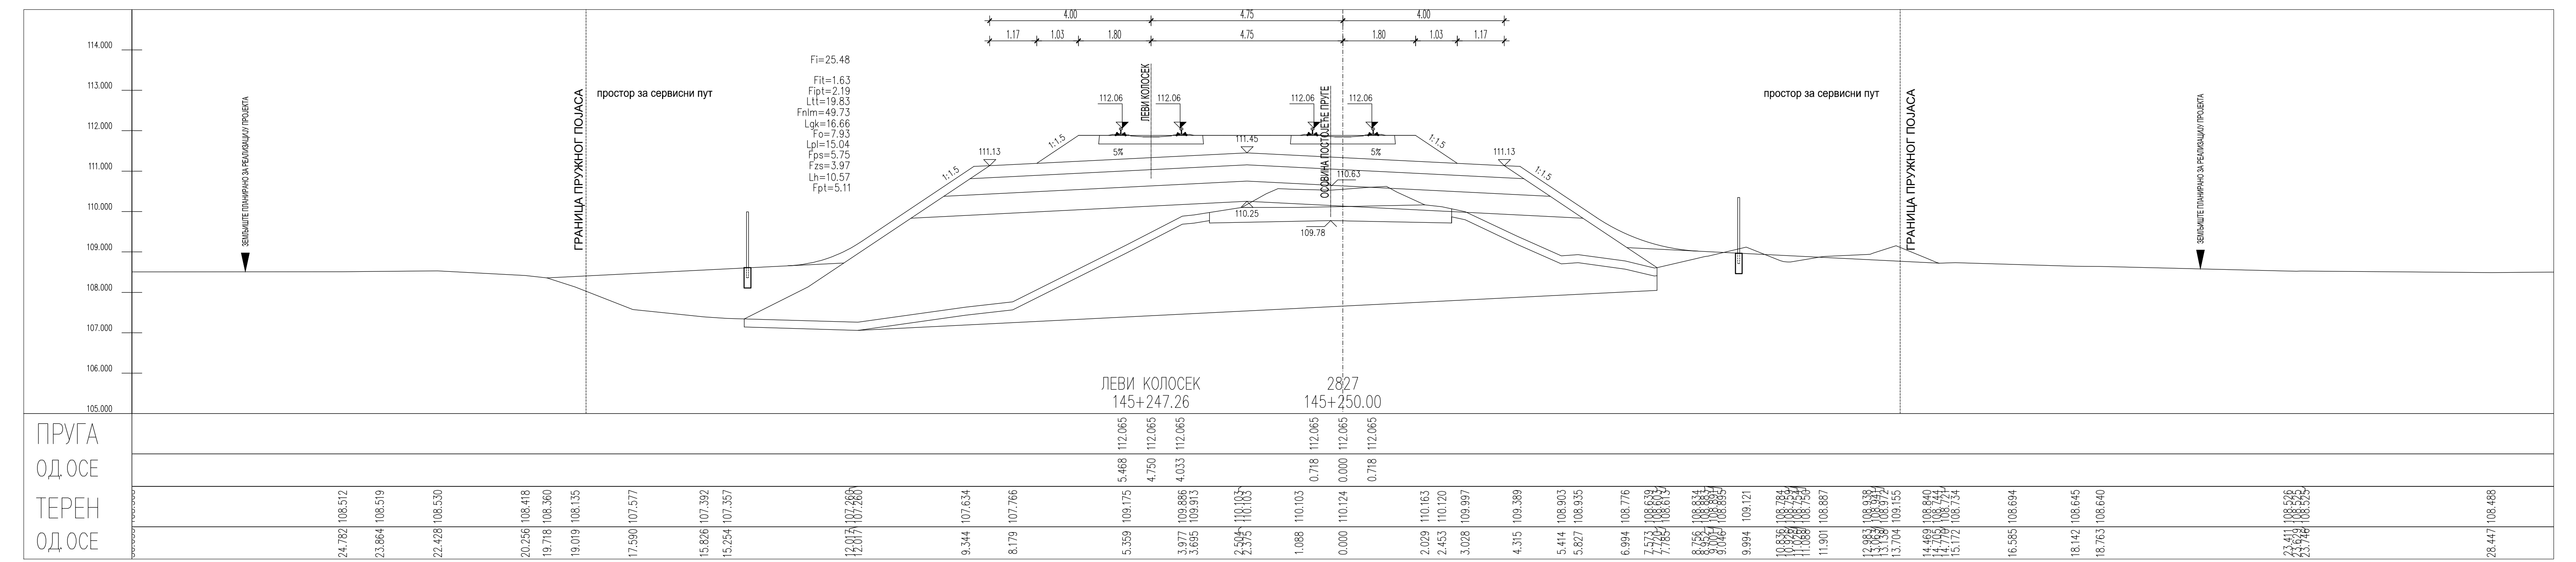
ПРУГА
ОД.ОСЕ
ТЕРЕН
ОД.ОСЕ

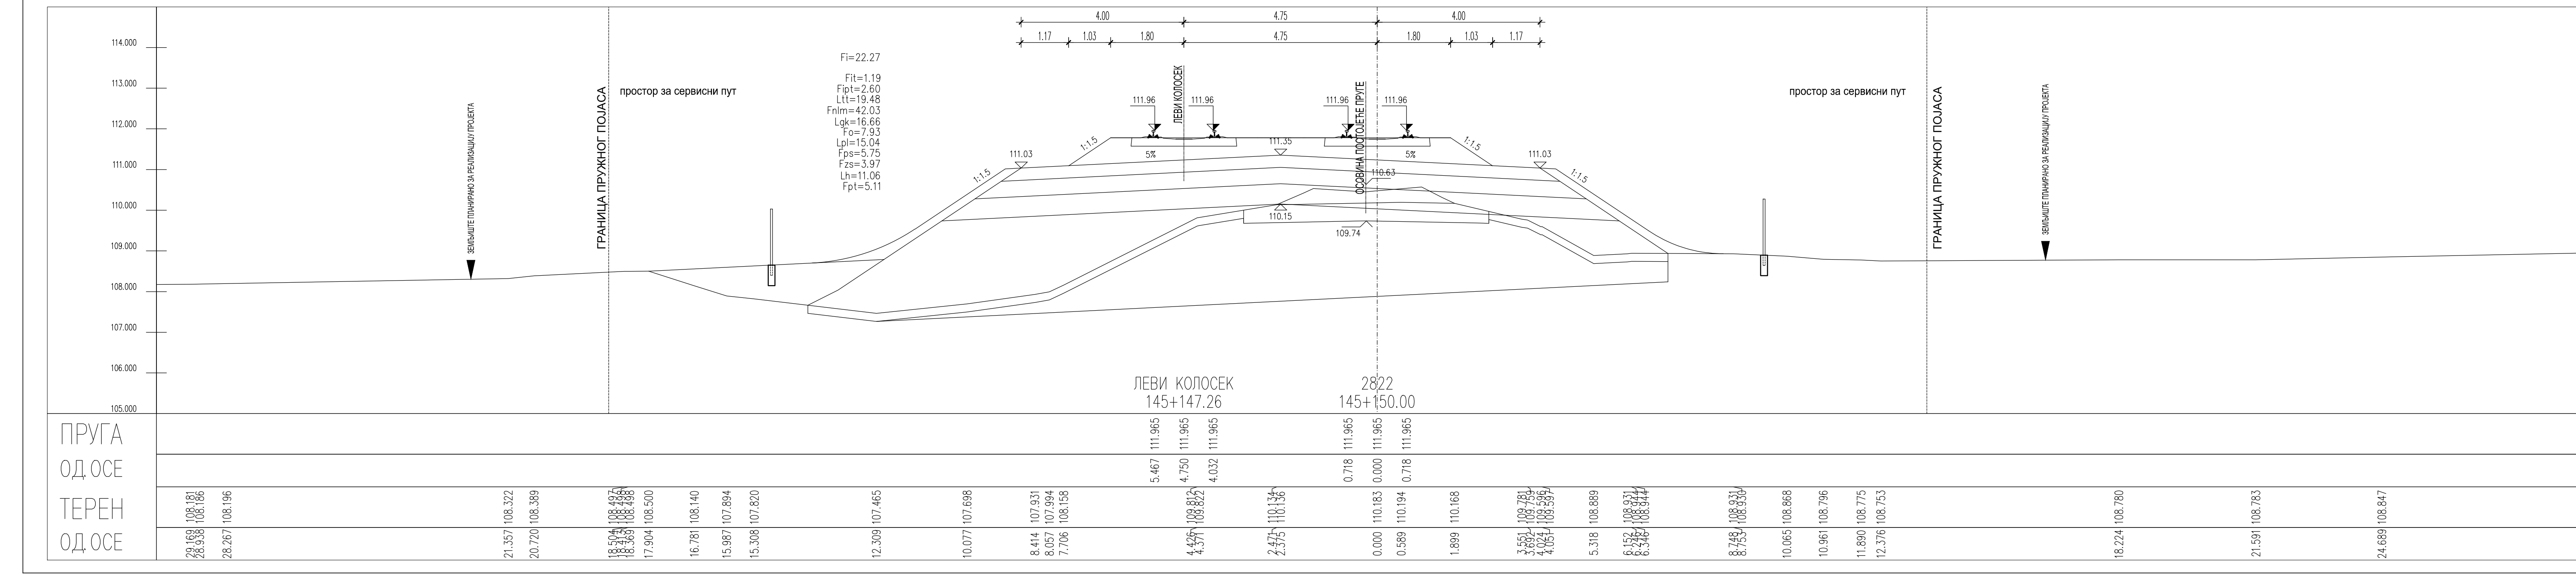
ПРУГА
ОД.ОСЕ
ТЕРЕН
ОД.ОСЕ

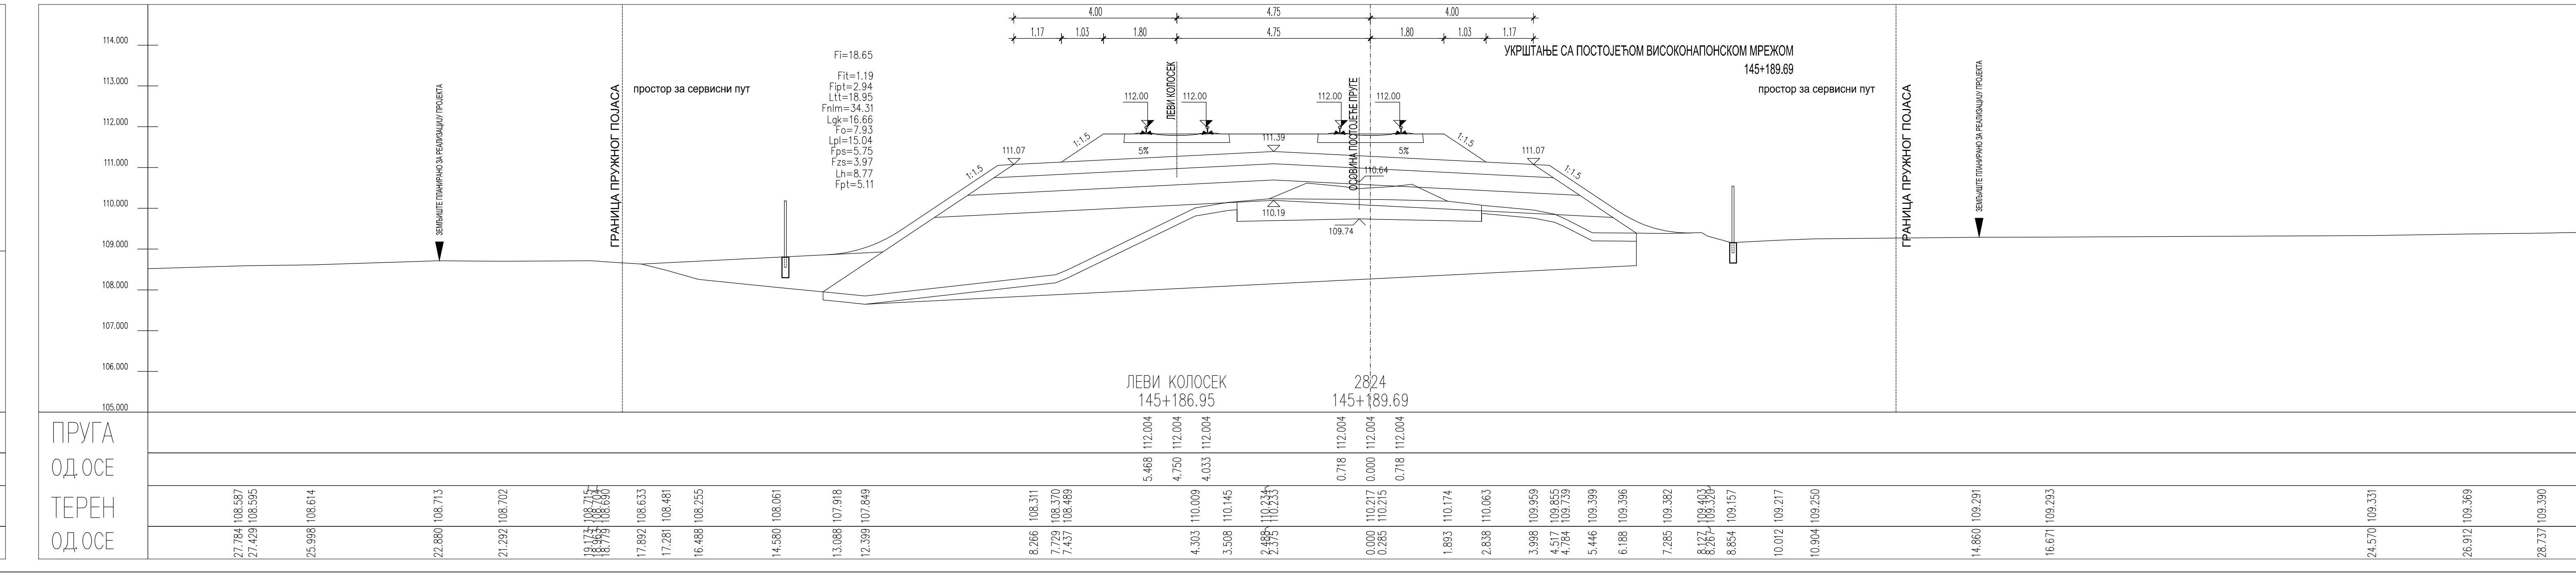
Fi=18.65
Fit=1.19
Fipt=2.94
Ltt=18.95
Fnlm=34.31
Lgk=16.66
Fo=7.93
Lpl=15.04
Fps=5.75
УКРШТАЊЕ СА ПОСТОЈЕЋОМ ВИСОКОНАПОНСКОМ МРЕЖОМ
145+189.69
простор за сервисни пут
ЛЕВИ КОЛОСЕК
ПРУГА
ОД.ОСЕ
ТЕРЕН
ОД.ОСЕ

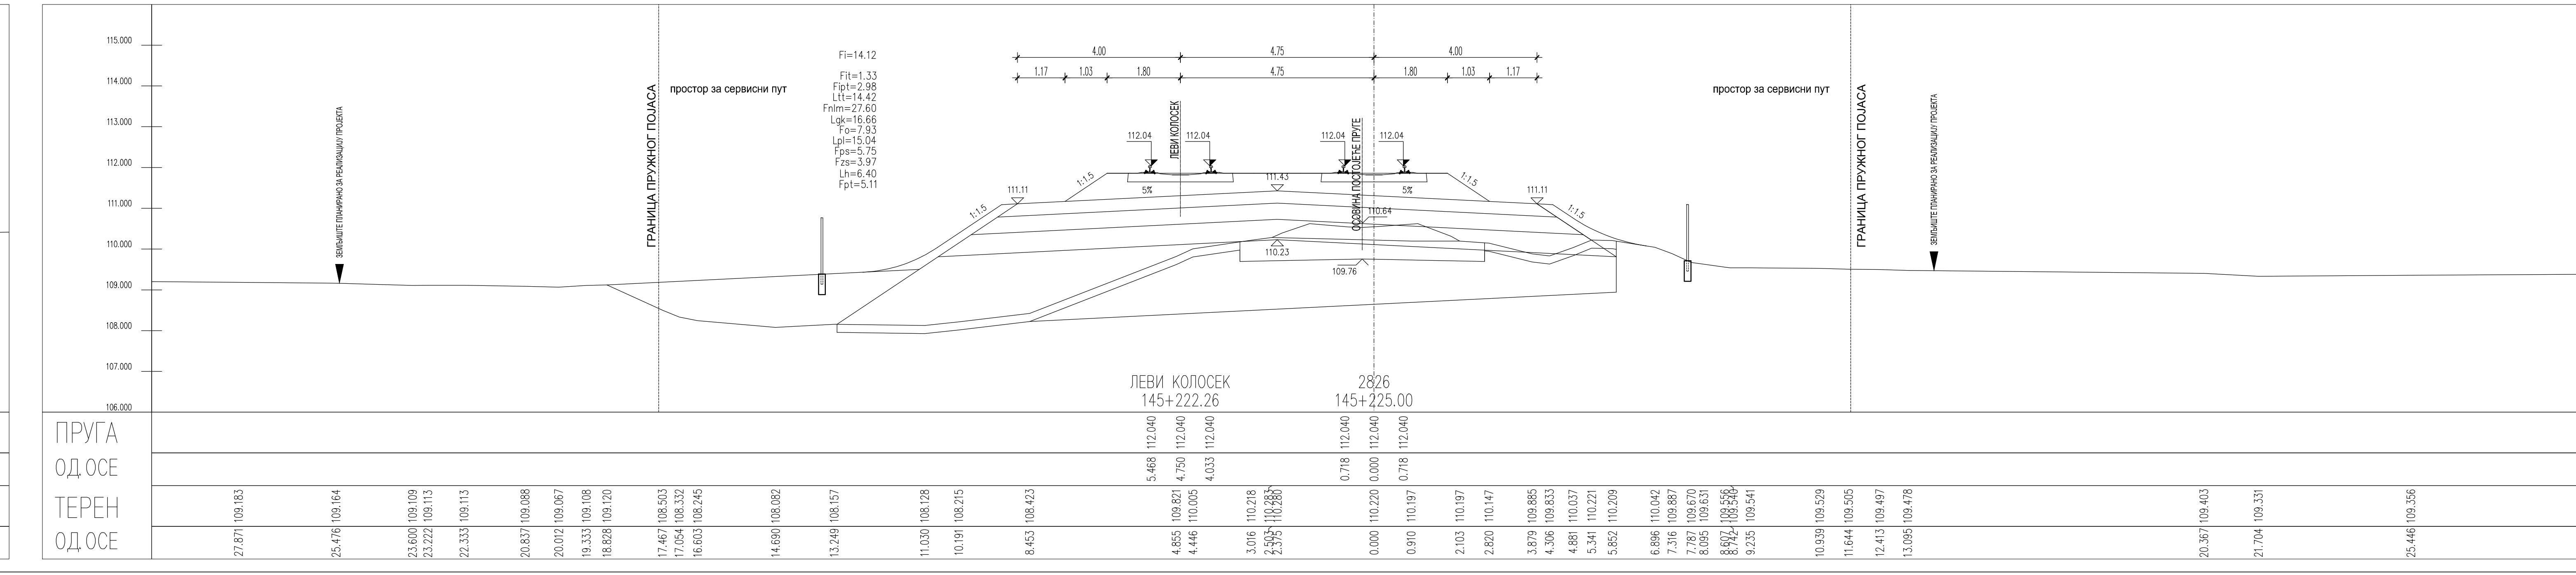
ПРУГА
ОД.ОСЕ
ТЕРЕН
ОД.ОСЕ

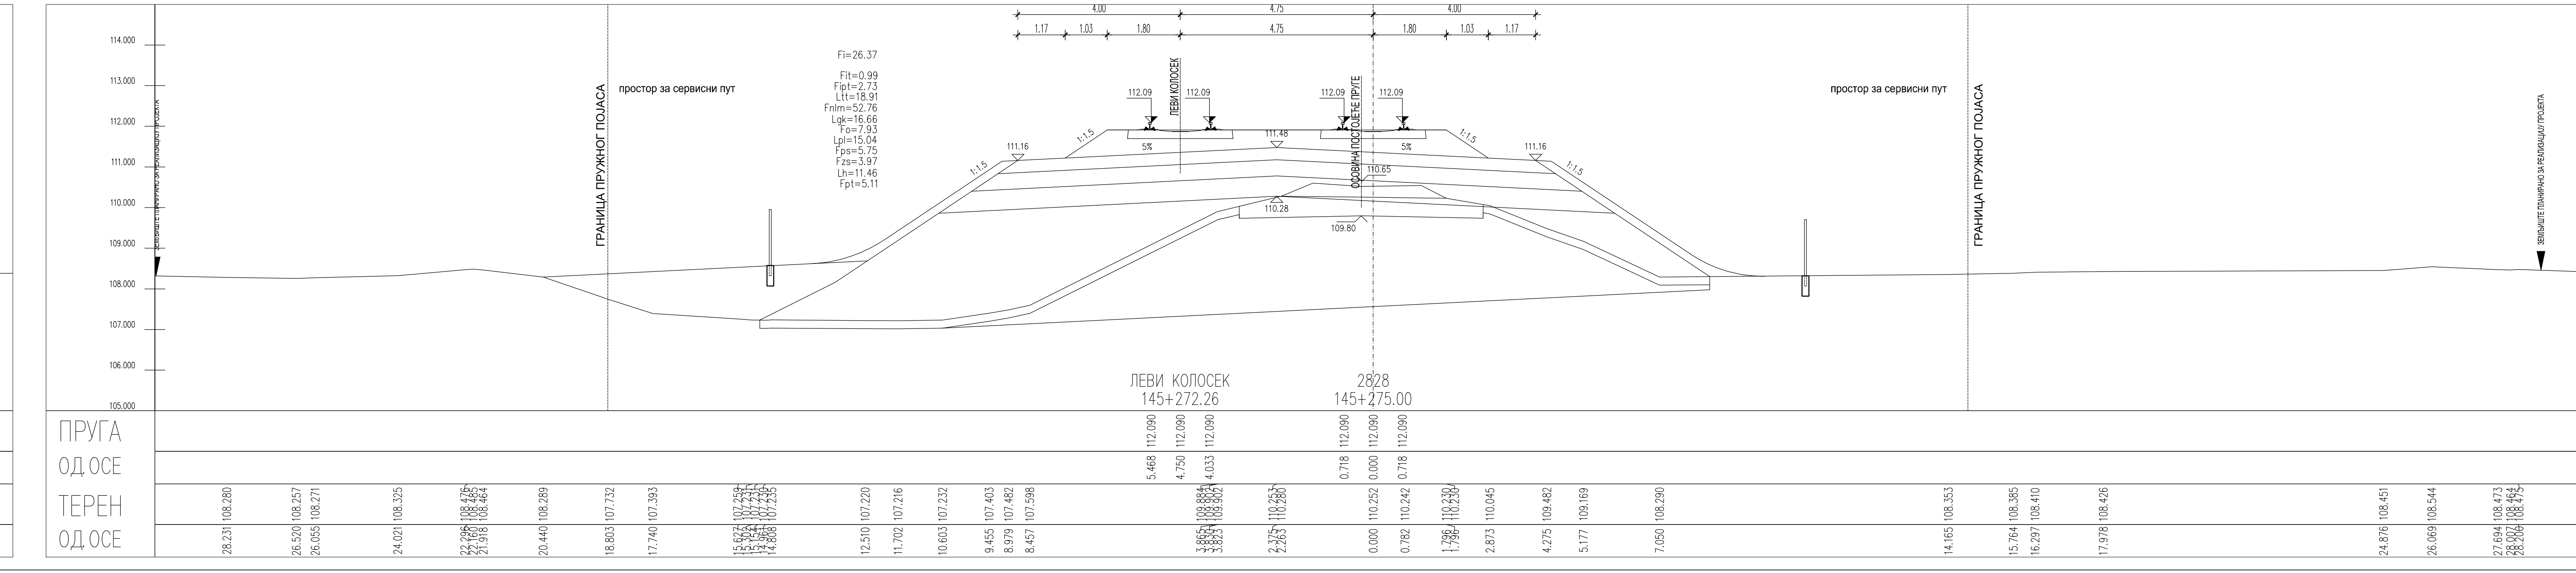
ПРУГА
ОД.ОСЕ
ТЕРЕН
ОД.ОСЕ
ЗЕМЉИШТЕ ПЛАНИРАНО ЗА РЕАЛИЗАЦИЈУ ПРОЈЕКТА

ЛЕГЕНДА:

| | |
|---|---|
| Fsh... | СКИДАЊЕ ХУМУСА |
| Fit... | ИСКОП ПОСТОЈЕЋЕГ ТУЦАНИКА |
| Fipt... | ИСКОП ПОСТОЈЕЋЕГ ТАМПОНА |
| Fi... | ИСКОП |
| Fis... | ИСКОП СТЕПЕНИЦА |
| Ltt... | ВАЉАЊЕ ТЕМЕЉНОГ ТЛА |
| Fnlm... | НАСИП ОД ЛОКАЛНОГ МАТЕРИЈАЛА |
| Fnnm... | НАСИП ОД НЕКОХЕРЕНТНОГ МАТЕРИЈАЛА |
| Lgk... | ГЕОТЕКСТИЛ/ГЕОМРЕЖА |
| Fo... | СЛОЈ ОЈАЧАЊА НАСИПА-ЗАМЕНЕ ТЛА |
| Lpl... | ВАЉАЊЕ ПЛАНУМА |
| Fps... | ПРЕЛАЗНИ СЛОЈ |
| Fzs... | ЗАШТИТНИ СЛОЈ |
| Lh... | ХУМУЗИРАЊЕ |
| Fpt... | ПРОЈЕКТОВАНИ ТУЦАНИК |
| Fid... | ИСКОП ДРЕНАЖЕ |

| Број | Датум | Опис |
|---|---|---|
| 03 | | |
| 02 | | |
| 01 | | |

**Ревизиони блок:**

**САОБРАЋАЈНИ ИНСТИТУТ ЦИП, д.о.о.**

**Немањина 6; 11000 Београд; Србија**
**Тел: 011/3618-134; Факс: 011/3618-324; web site: www.sicip.co.rs**

**Организациона јединица:САОБРАЋАЈНИЦЕ**

Одговорни пројектант:
**Јелена Гавран, дипл.грађ.инж.**
лиценца број: 430И0108919
Јелена Гавран

Сарадници:

Унутрашња контрола:
**Милан Јелкић, дипл.грађ.инж.**

Главни пројектант:
**др Љиљана Милић Марковић, дипл.грађ.инж.**

Руководилац организационе јединице:
**мр Новица Стевановић, дипл.грађ.инж.**

Инвеститор пројекта:
**" ИНФРАСТРУКТУРА ЖЕЛЕЗНИЦЕ СРБИЈЕ " А.Д.**
Немањина 6/IV, Београд

Наручилац пројекта:
Joint Venture of
China Railway International Corporation Ltd. (CRIC)
No.10 Fuxing Road,Haidian District,Beijing
P.R China, 100844
China Communication Construction Company Ltd. (CCCC)
No.85 Deshengmenwai Street,Xicheng District,Beijing
P.R China, 100088

Објекат:
**ПРУГА БЕОГРАД - СУБОТИЦА - ДРЖАВНА ГРАНИЦА (КЕЛЕБИЈА)**
**ДЕОНИЦА НОВИ САД - СУБОТИЦА - ДРЖАВНА ГРАНИЦА (КЕЛЕБИЈА)**

Део пројекта:
**ПРОЈЕКАТ ТРАСЕ ПРУГЕ И СТАНИЦА - ДОЊИ И ГОРЊИ СТРОЈ**
**2/2.4.5.2 ПРОЈЕКАТ ТРАСЕ ПРУГЕ И СТАНИЦА - ДОЊИ И ГОРЊИ СТРОЈ**
**ОТВОРЕНА ПРУГА БАЧКА ТОПОЛА - ЖЕДНИК**

Цртеж: **ПОПРЕЧНИ ПРОФИЛИ**
Размера: 1:100

| Врста тех. док.: | датум: | Цртеж бр. |
|---|---|---|
| **ПГД** | **04.2021.** | 2020-250-САО-2/2.4.5.2.7.5 |

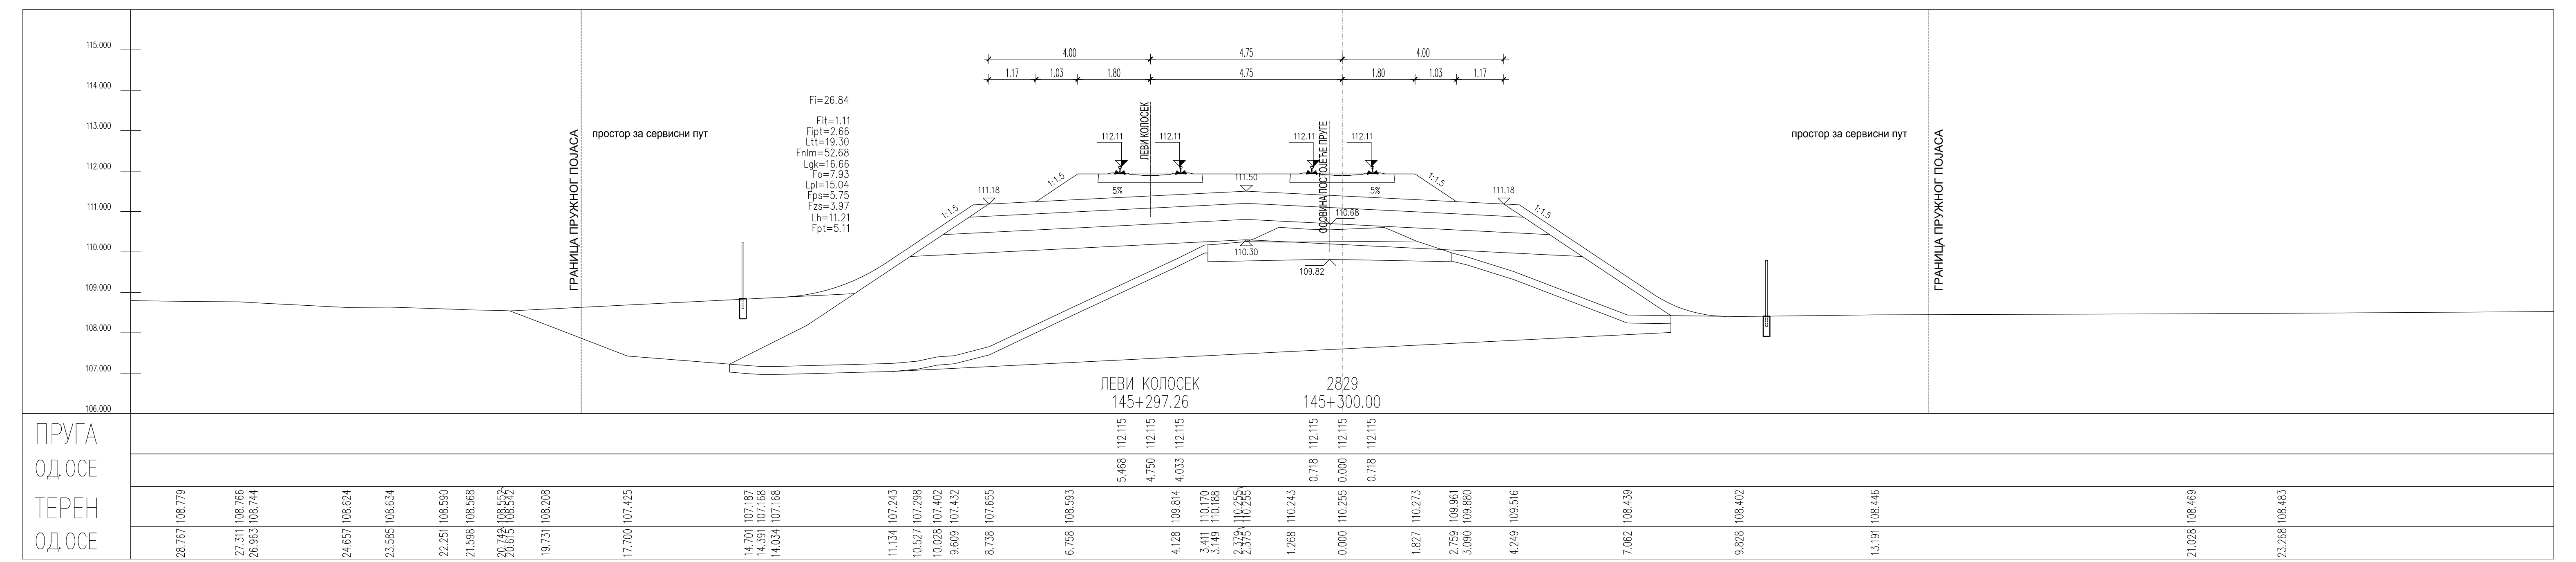
ЛЕВИ КОЛОСЕК
145+297.26
2829
145+300.00
ПРУГА
ОД.ОСЕ
ТЕРЕН
ОД.ОСЕ
ГРАНИЦА ПРУЖНОГ ПОЈАСА
112.115
5.468
4.750
4.033
0.718
0.000
Fzs=3.97
Lh=8.22
Fpt=5.11
1:1.5
111.000
110.000
109.000
108.000
107.000
106.000

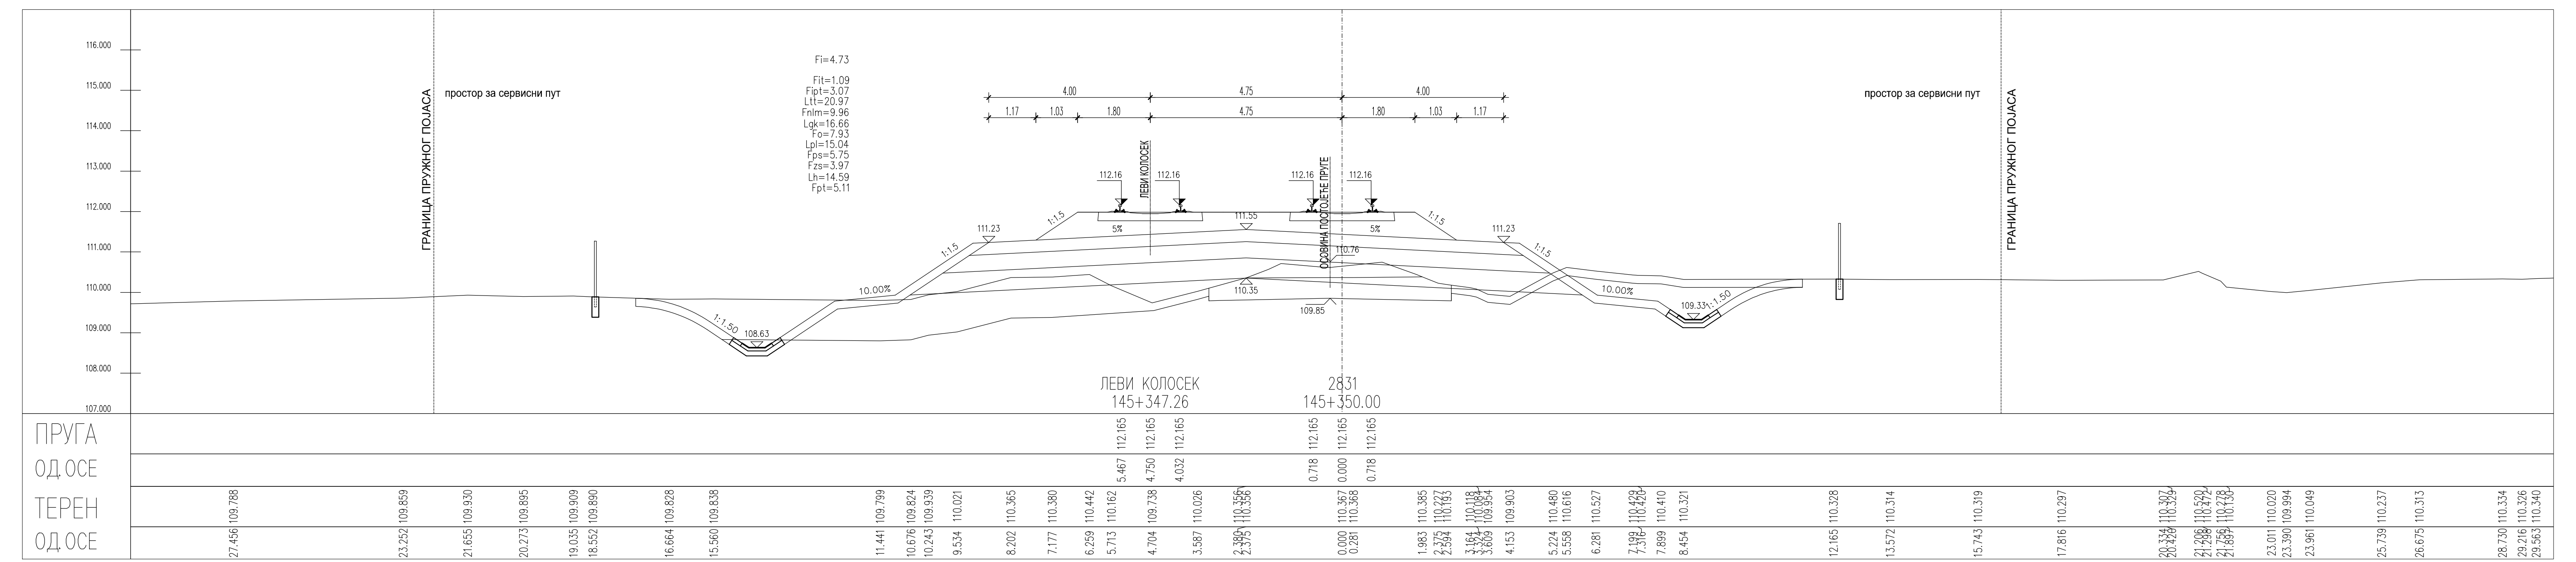
ЛЕВИ КОЛОСЕК
145+347.26
112.165
5.467
4.750
4.032
108.63
1:1.50
ПРУГА
ОД.ОСЕ
ТЕРЕН
ОД.ОСЕ

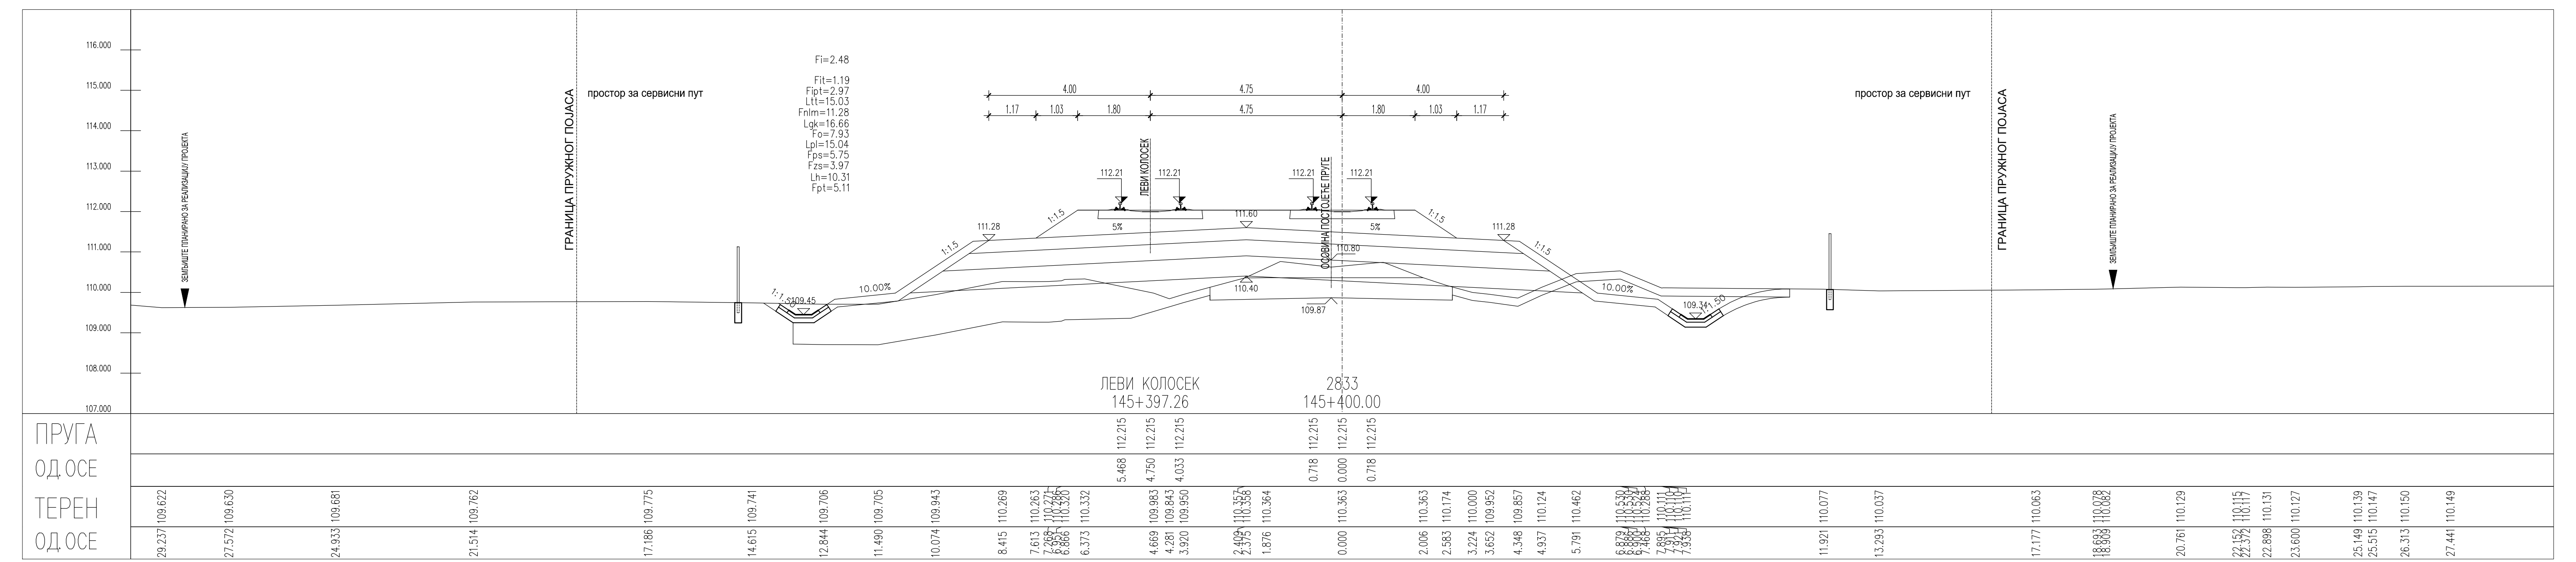
145+397.26
145+400.00
112.215
5.468
4.750
4.033
0.718
0.000
ПРУГА
ОД.ОСЕ
ТЕРЕН
ОД.ОСЕ

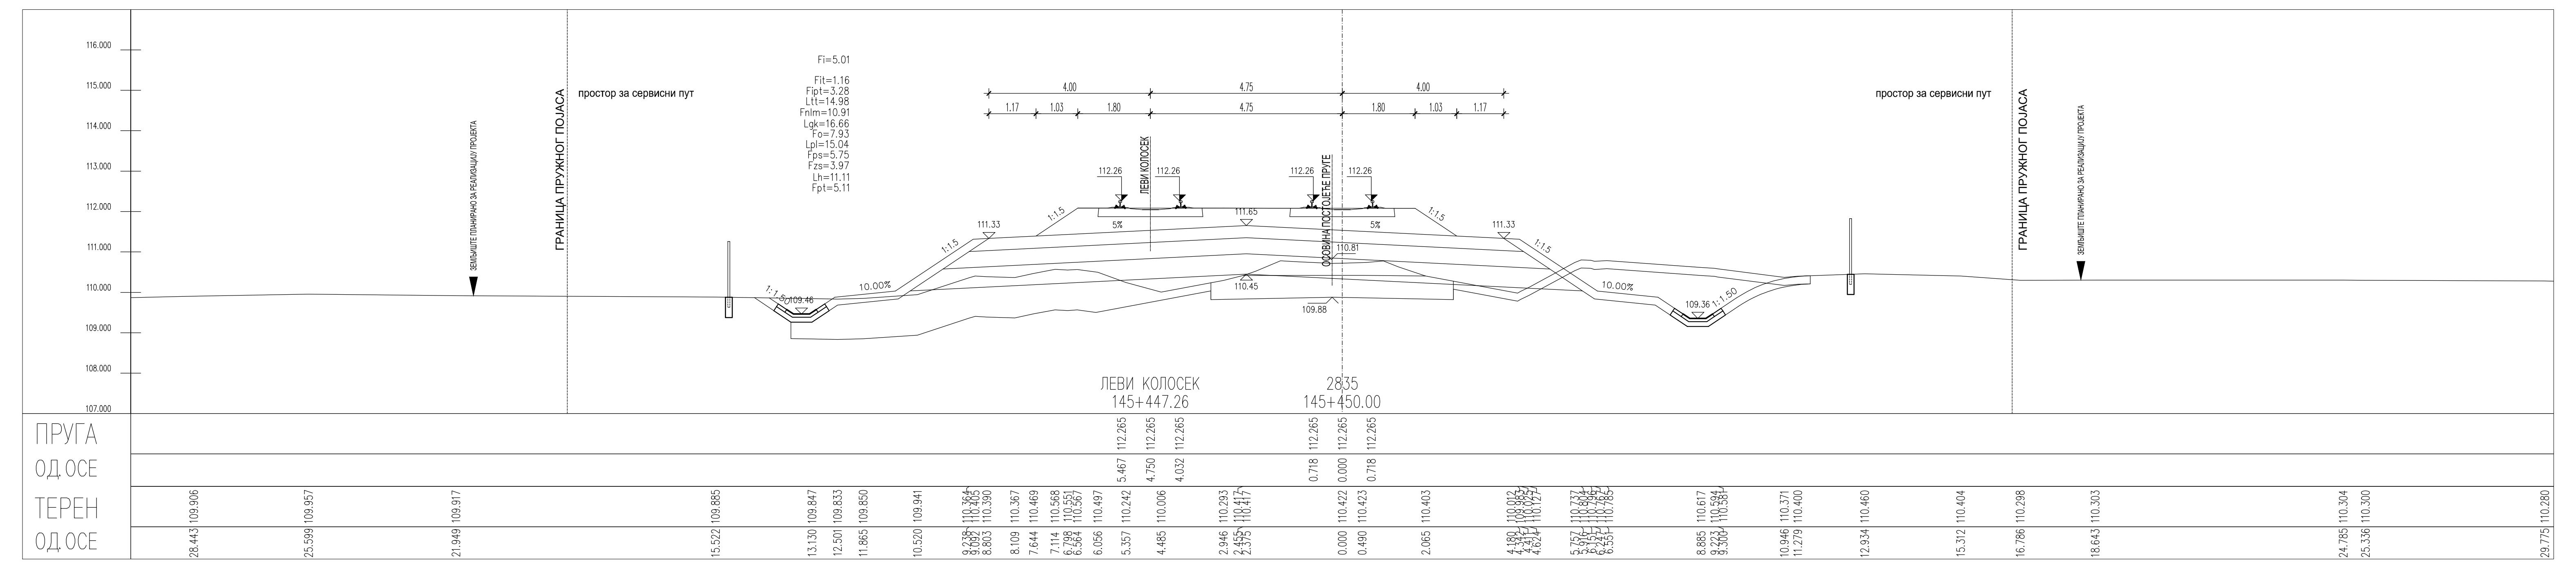
ПРУГА
ОД.ОСЕ
ТЕРЕН
ОД.ОСЕ

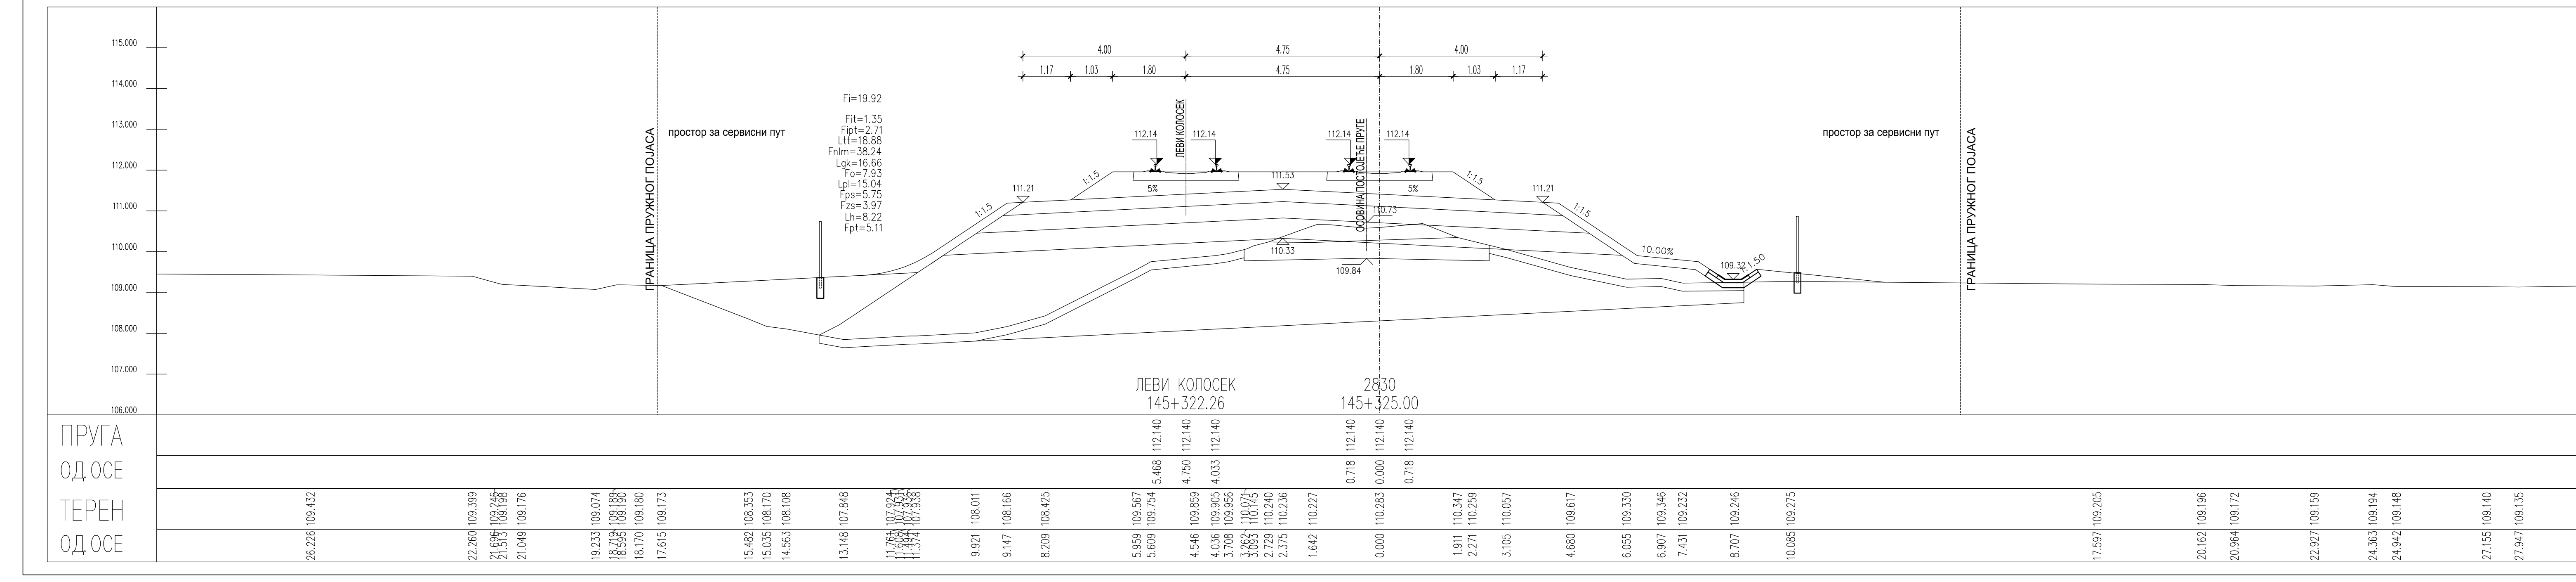
ПРУГА
ОД.ОСЕ
ТЕРЕН
ОД.ОСЕ

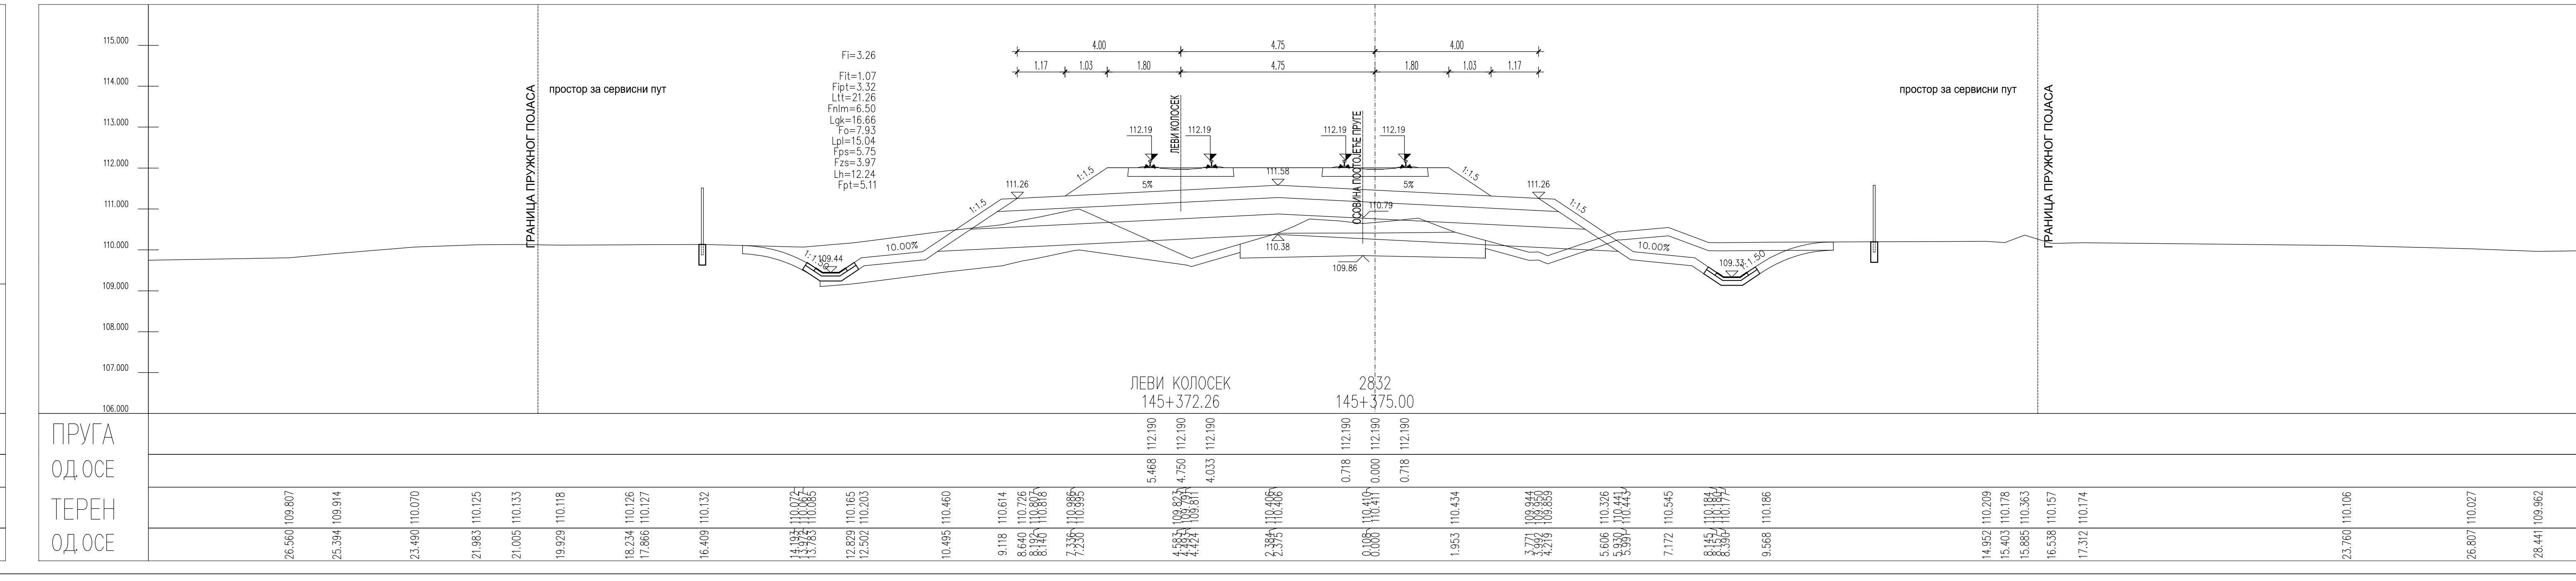
ЛЕВИ КОЛОСЕК
145+372.26
112.190
5.468
4.750
4.033
ПРУГА
ОД.ОСЕ
ТЕРЕН
ОД.ОСЕ

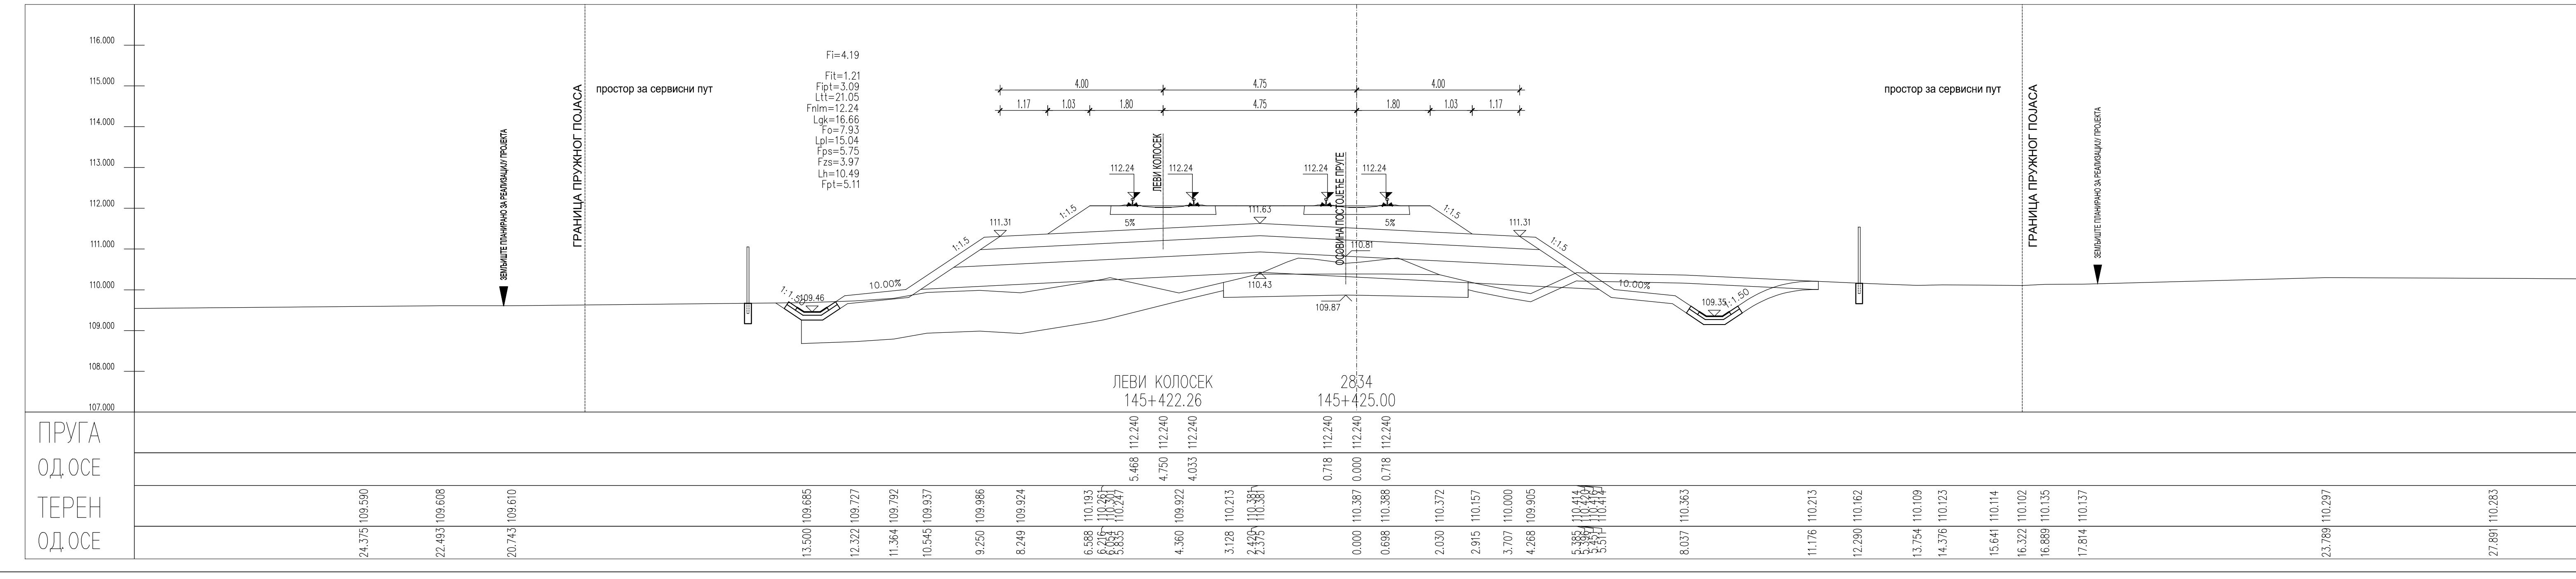
112.240
5.468
4.750
4.033
0.718
0.000
ПРУГА
ОД.ОСЕ
ТЕРЕН
ОД.ОСЕ

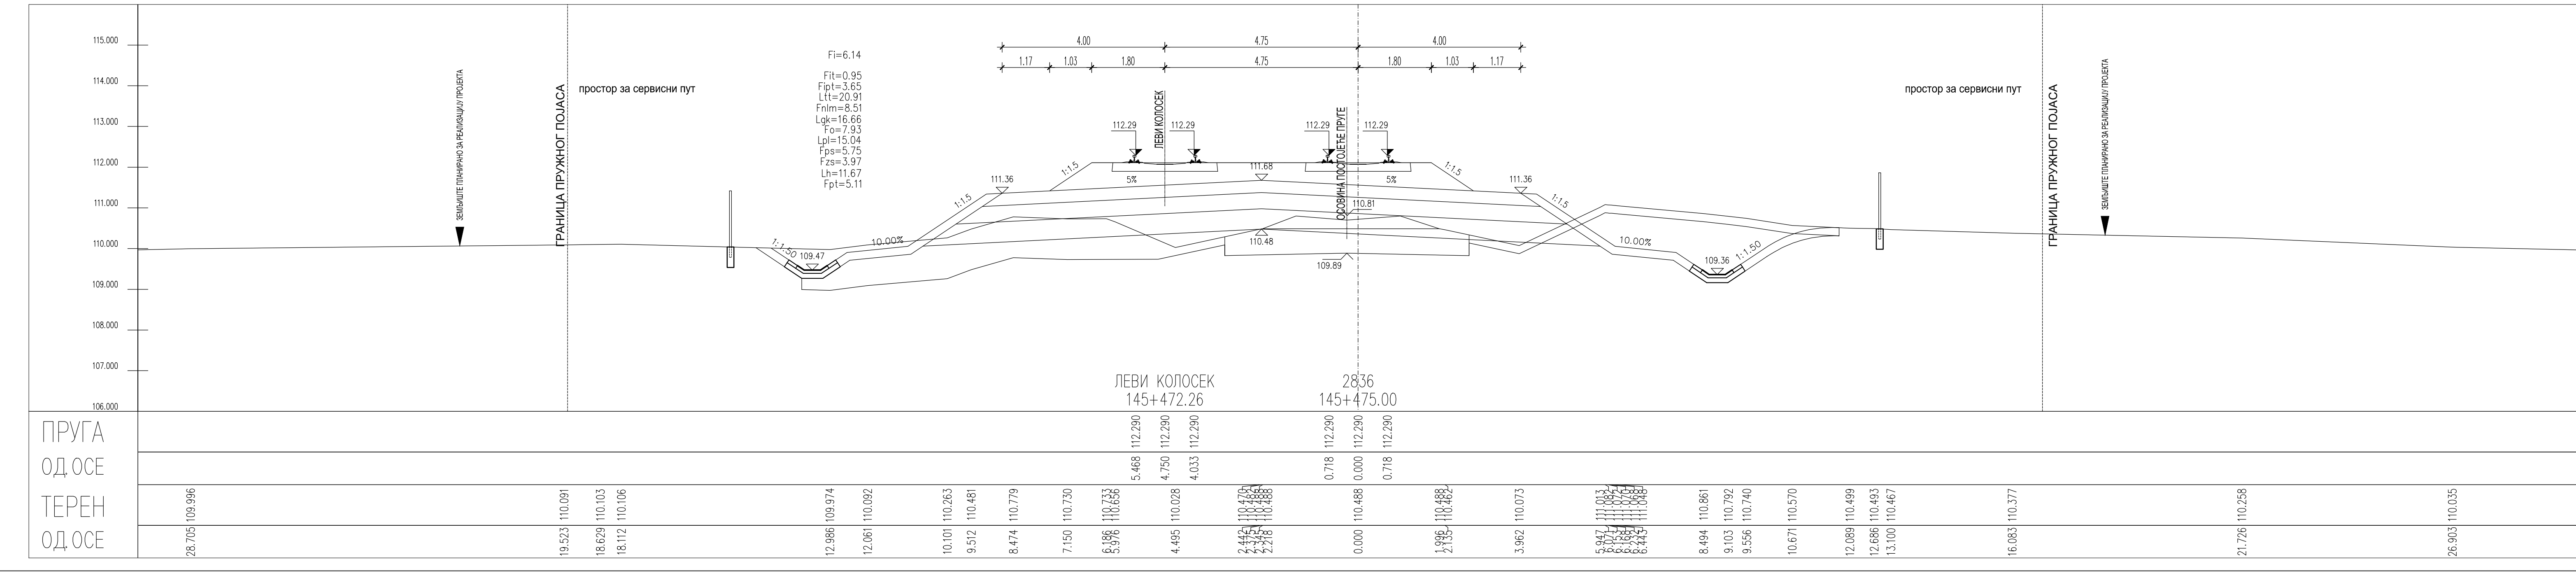
ГРАНИЦА ПРУЖНОГ ПОЈАСА
112.000
111.000
110.000
109.000
108.000
107.000
ПРУГА
ОД.ОСЕ
ТЕРЕН
ОД.ОСЕ
110.280
29.775
110.035
26.903

ЛЕГЕНДА:

| | |
|---|---|
| Fsh... | СКИДАЊЕ ХУМУСА |
| Fit... | ИСКОП ПОСТОЈЕЋЕГ ТУЦАНИКА |
| Fipt... | ИСКОП ПОСТОЈЕЋЕГ ТАМПОНА |
| Fi... | ИСКОП |
| Fis... | ИСКОП СТЕПЕНИЦА |
| Ltt... | ВАЉАЊЕ ТЕМЕЉНОГ ТЛА |
| Fnlm... | НАСИП ОД ЛОКАЛНОГ МАТЕРИЈАЛА |
| Fnnm... | НАСИП ОД НЕКОХЕРЕНТНОГ МАТЕРИЈАЛА |
| Lgk... | ГЕОТЕКСТИЛ/ГЕОМРЕЖА |
| Fo... | СЛОЈ ОЈАЧАЊА НАСИПА-ЗАМЕНЕ ТЛА |
| Lpl... | ВАЉАЊЕ ПЛАНУМА |
| Fps... | ПРЕЛАЗНИ СЛОЈ |
| Fzs... | ЗАШТИТНИ СЛОЈ |
| Lh... | ХУМУЗИРАЊЕ |
| Fpt... | ПРОЈЕКТОВАНИ ТУЦАНИК |
| Fid... | ИСКОП ДРЕНАЖЕ |

| Број | Датум | Опис |
|---|---|---|
| 03 | | |
| 02 | | |
| 01 | | |

**Ревизиони блок:**

**САОБРАЋАЈНИ ИНСТИТУТ ЦИП, д.о.о.**

SAOBRAĆAJNI INSTITUT CIP

**Немањина 6; 11000 Београд; Србија**
**Тел: 011/3618-134; Факс: 011/3618-324; web site: www.sicip.co.rs**

**Организациона јединица:САОБРАЋАЈНИЦЕ**

Одговорни пројектант:
**Јелена Гавран, дипл.грађ.инж.**
лиценца број: 430И0108919
Јелена Гавран

Сарадници:

Унутрашња контрола:
**Милан Јелкић, дипл.грађ.инж.**

Главни пројектант:
**др Љиљана Милић Марковић, дипл.грађ.инж.**

Руководилац организационе јединице:
**мр Новица Стевановић, дипл.грађ.инж.**

Инвеститор пројекта:
**" ИНФРАСТРУКТУРА ЖЕЛЕЗНИЦЕ СРБИЈЕ " А.Д.**
Инфраструктура железнице Србије а.д.
Немањина 6/IV, Београд

Наручилац пројекта:
Joint Venture of
中国铁路国际有限公司
CHINA RAILWAY International Co., Ltd.
China Railway International Corporation Ltd. (CRIC)
No.10 Fuxing Road,Haidian District,Beijing
P.R China, 100844
CHINA COMMUNICATIONS CONSTRUCTION COMPANY LIMITED
China Communication Construction Company Ltd. (CCCC)
No.85 Deshengmenwai Street,Xicheng District,Beijing
P.R China, 100088

Објекат:
**ПРУГА БЕОГРАД - СУБОТИЦА - ДРЖАВНА ГРАНИЦА (КЕЛЕБИЈА)**
**ДЕОНИЦА НОВИ САД - СУБОТИЦА - ДРЖАВНА ГРАНИЦА (КЕЛЕБИЈА)**

Део пројекта:
**ПРОЈЕКАТ ТРАСЕ ПРУГЕ И СТАНИЦА - ДОЊИ И ГОРЊИ СТРОЈ**

**2/2.4.5.2 ПРОЈЕКАТ ТРАСЕ ПРУГЕ И СТАНИЦА - ДОЊИ И ГОРЊИ СТРОЈ**
**ОТВОРЕНА ПРУГА БАЧКА ТОПОЛА - ЖЕДНИК**

Цртеж: **ПОПРЕЧНИ ПРОФИЛИ**
Размера: 1:100

| Врста тех. док.: | датум: | Цртеж бр. |
|---|---|---|
| ПГД | 04.2021. | 2020-250-САО-2/2.4.5.2.7.6 |

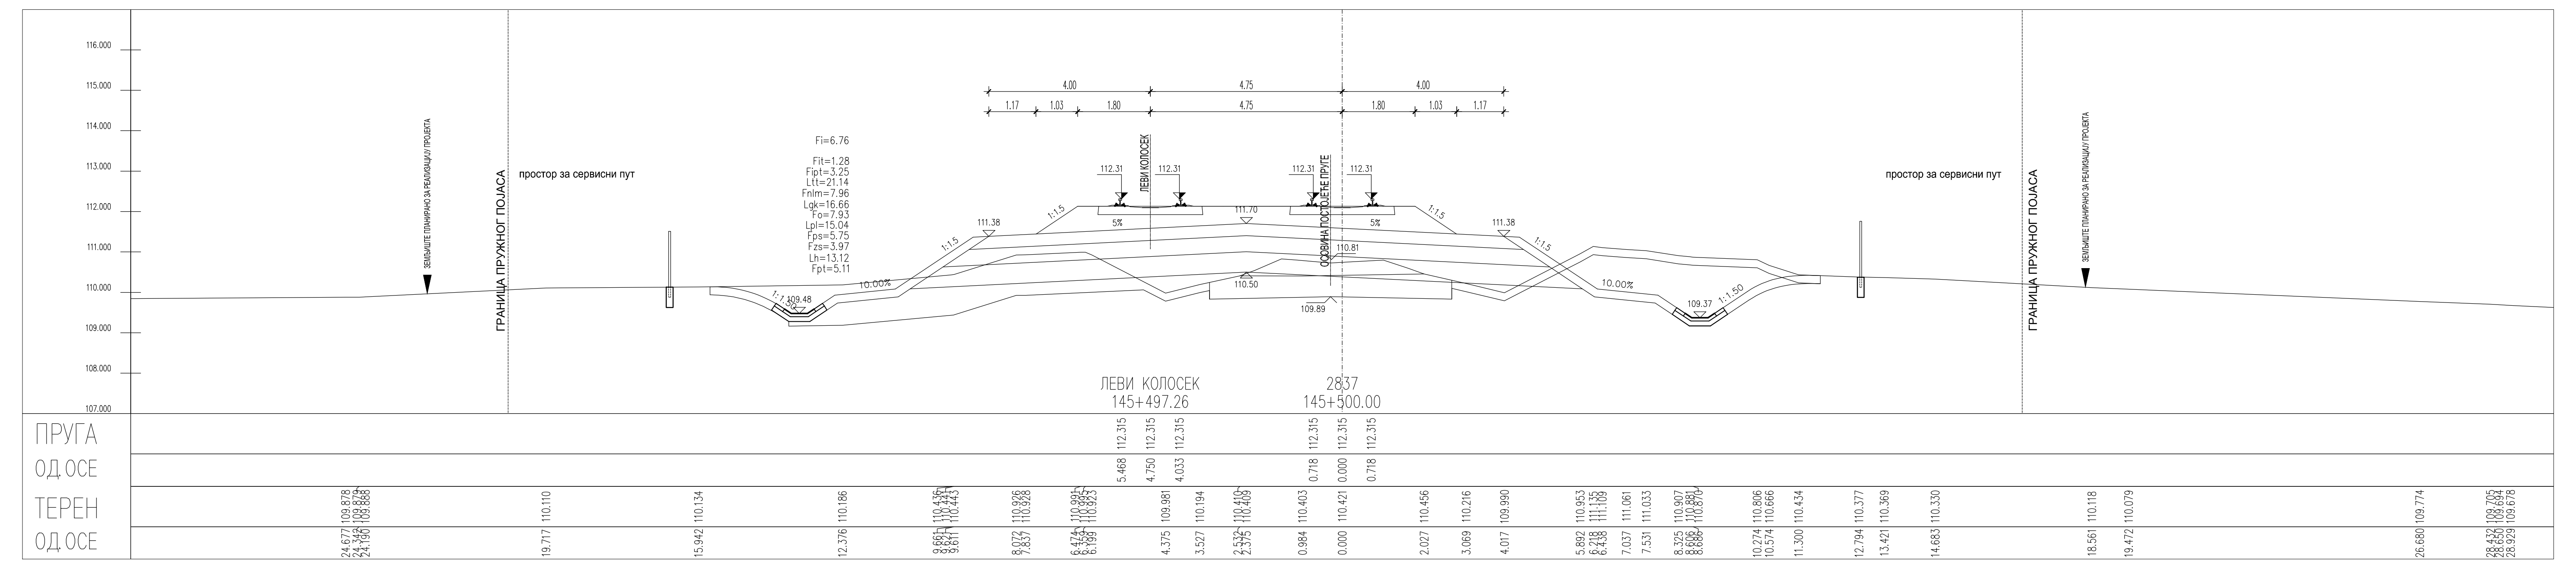
ЛЕВИ КОЛОСЕК
145+497.26
2837
145+500.00
ПРУГА
ОД.ОС.
ТЕРЕН
ОД.ОС.
112.315 112.315 112.315 112.315 112.315 112.315
5.468 4.750 4.033 0.718 0.000 0.718

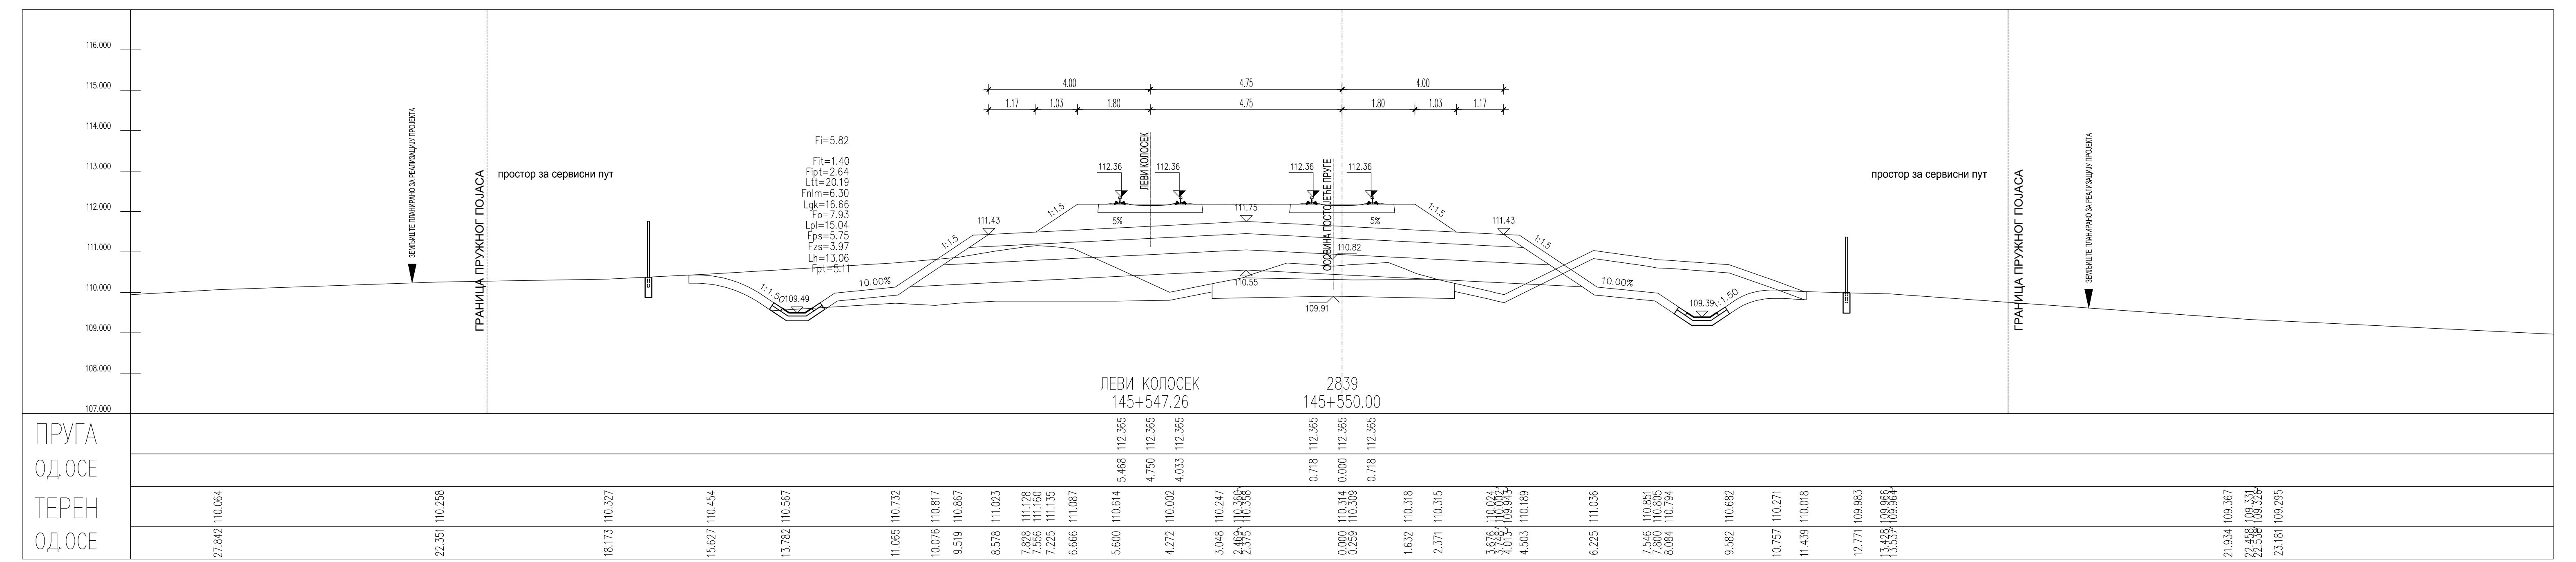
ЛЕВИ КОЛОСЕК
145+547.26
2839
145+550.00
ПРУГА
ОД.ОС.
ТЕРЕН
ОД.ОС.
112.365 112.365 112.365 112.365 112.365 112.365
5.468 4.750 4.033 0.718 0.000 0.718

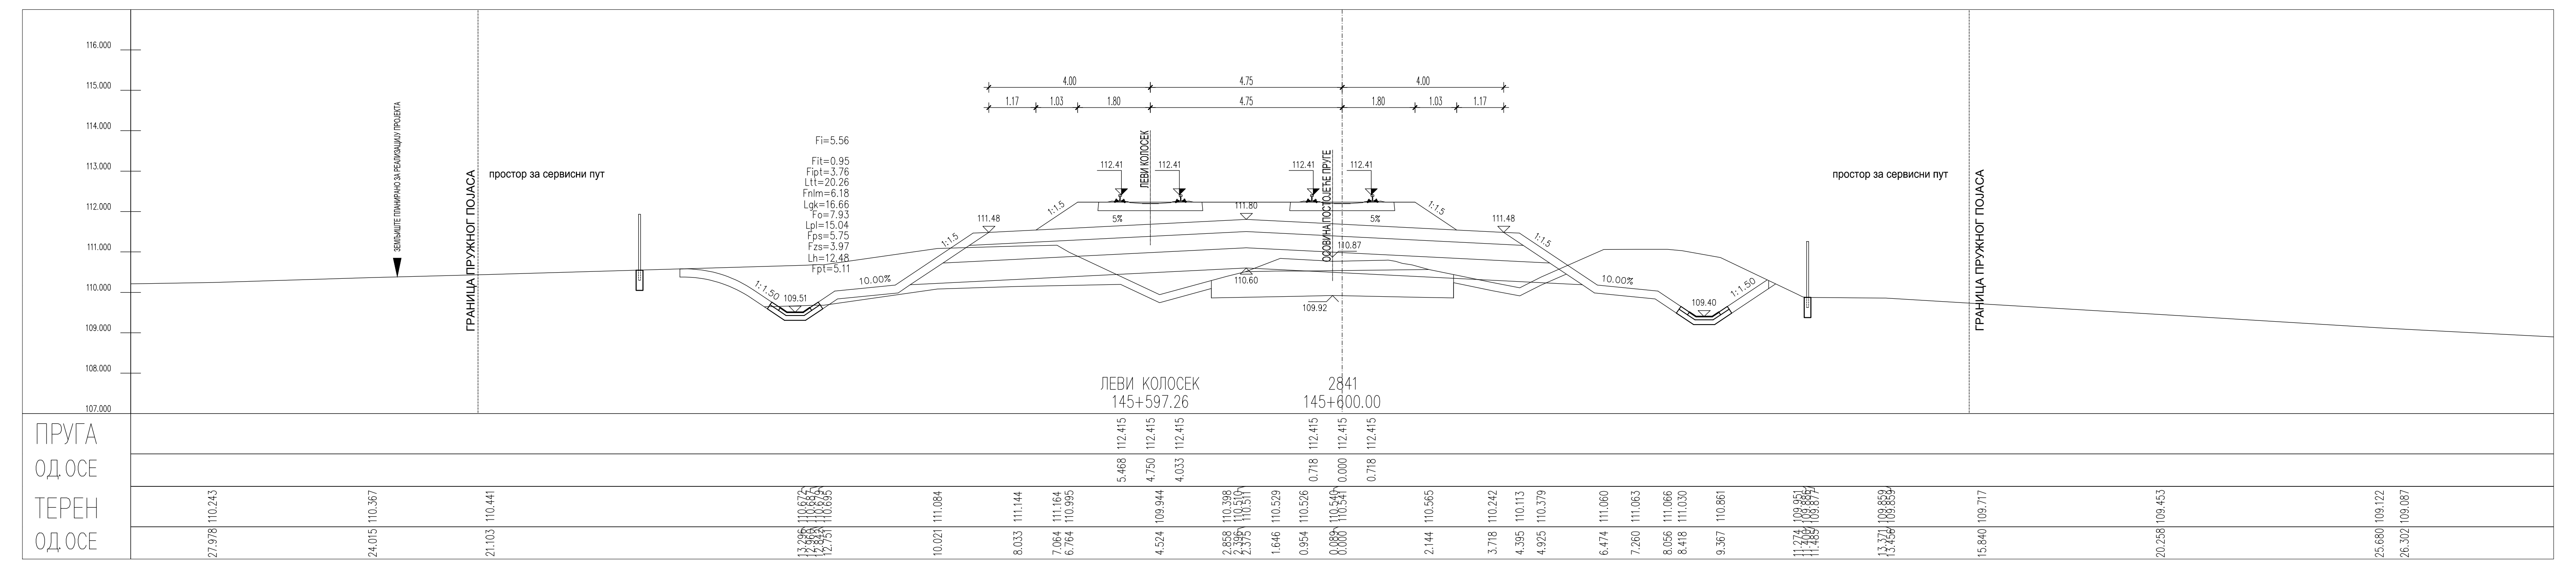
ЛЕВИ КОЛОСЕК
145+597.26
2841
145+600.00
ПРУГА
ОД.ОС.
ТЕРЕН
ОД.ОС.
112.415 112.415 112.415 112.415 112.415 112.415
5.468 4.750 4.033 0.718 0.000 0.718

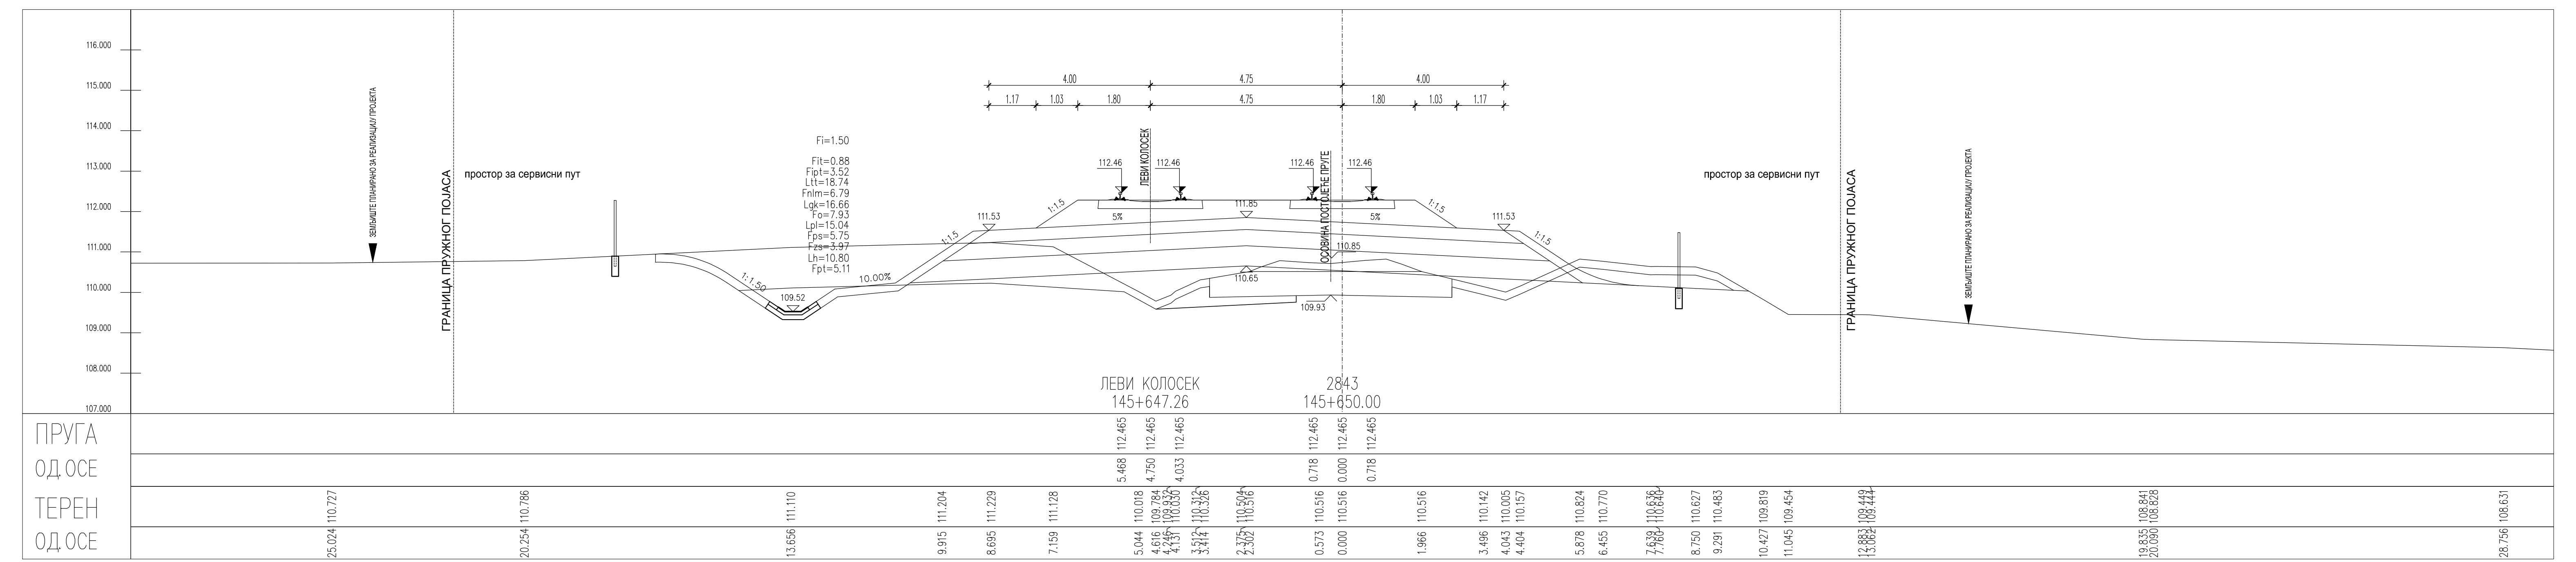
ЛЕВИ КОЛОСЕК
145+647.26
2843
145+650.00
ПРУГА
ОД.ОС.
ТЕРЕН
ОД.ОС.
112.465 112.465 112.465 112.465 112.465 112.465
5.468 4.750 4.033 0.718 0.000 0.718

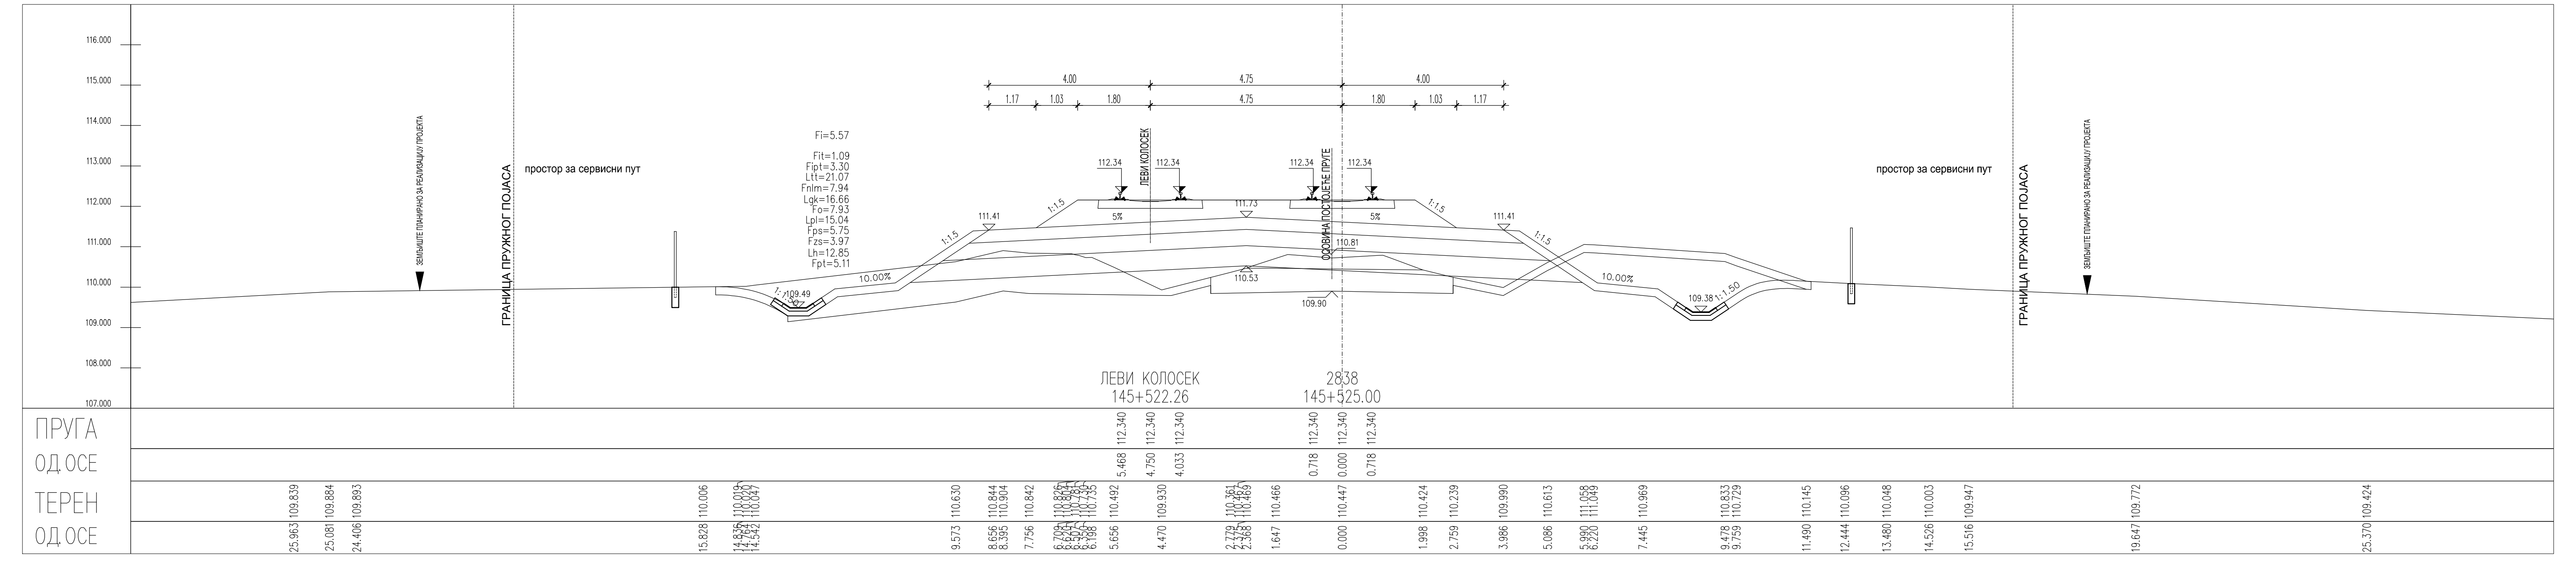
ЛЕВИ КОЛОСЕК
145+522.26
2838
145+525.00
ПРУГА
ОД.ОС.
ТЕРЕН
ОД.ОС.
112.340 112.340 112.340 112.340 112.340 112.340
5.468 4.750 4.033 0.718 0.000 0.718

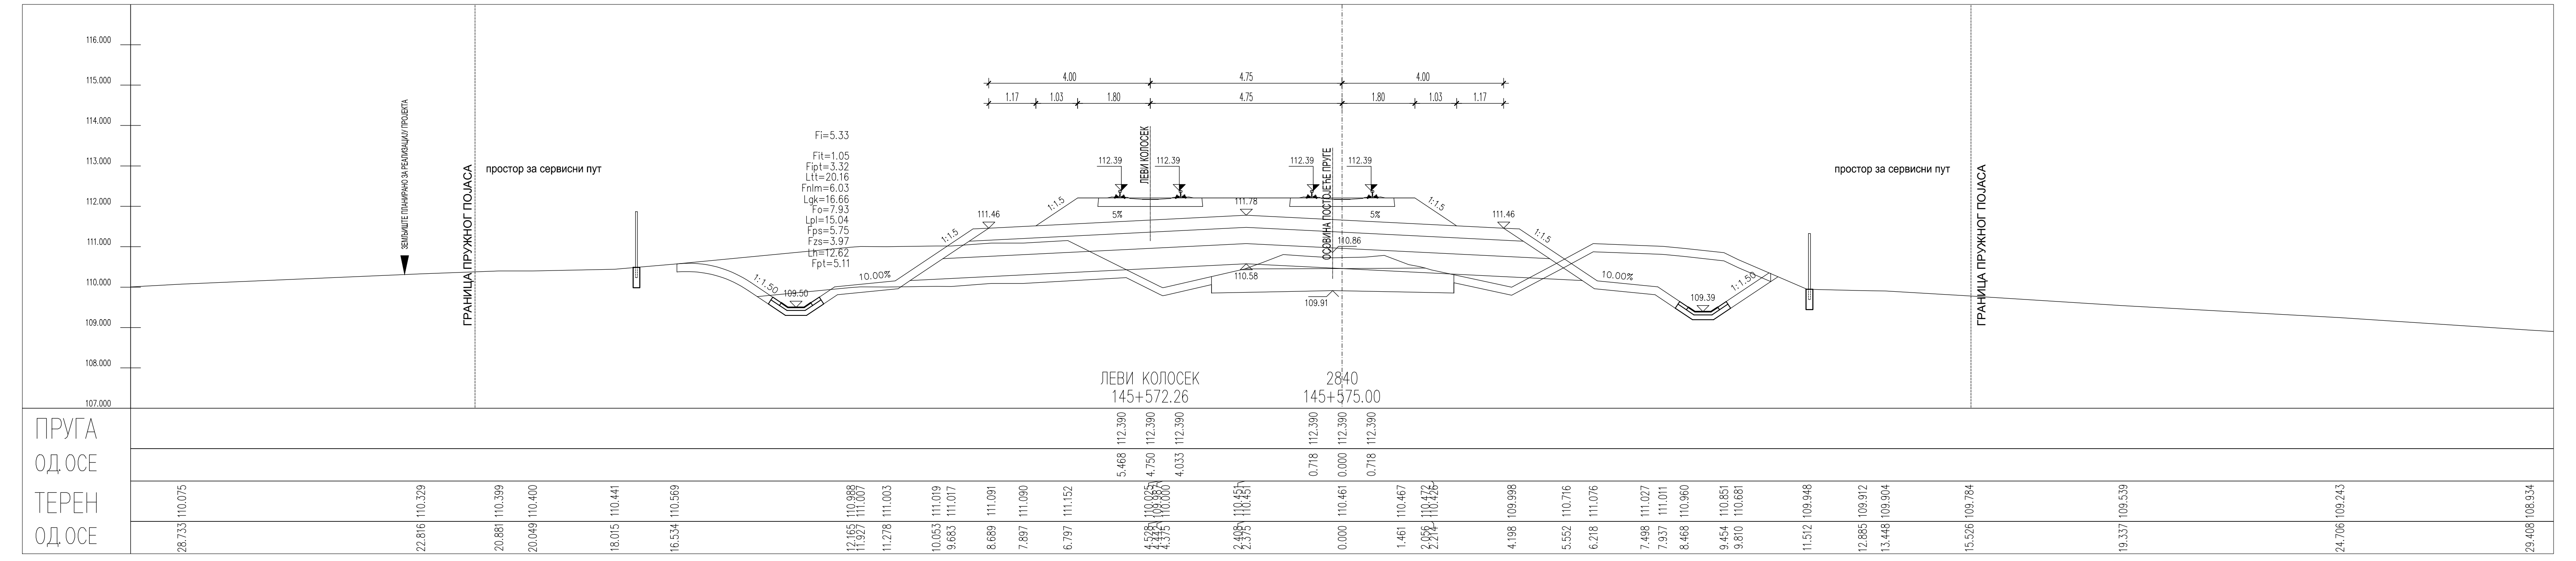
ЛЕВИ КОЛОСЕК
145+572.26
2840
145+575.00
ПРУГА
ОД.ОС.
ТЕРЕН
ОД.ОС.
112.390 112.390 112.390 112.390 112.390 112.390
5.468 4.750 4.033 0.718 0.000 0.718

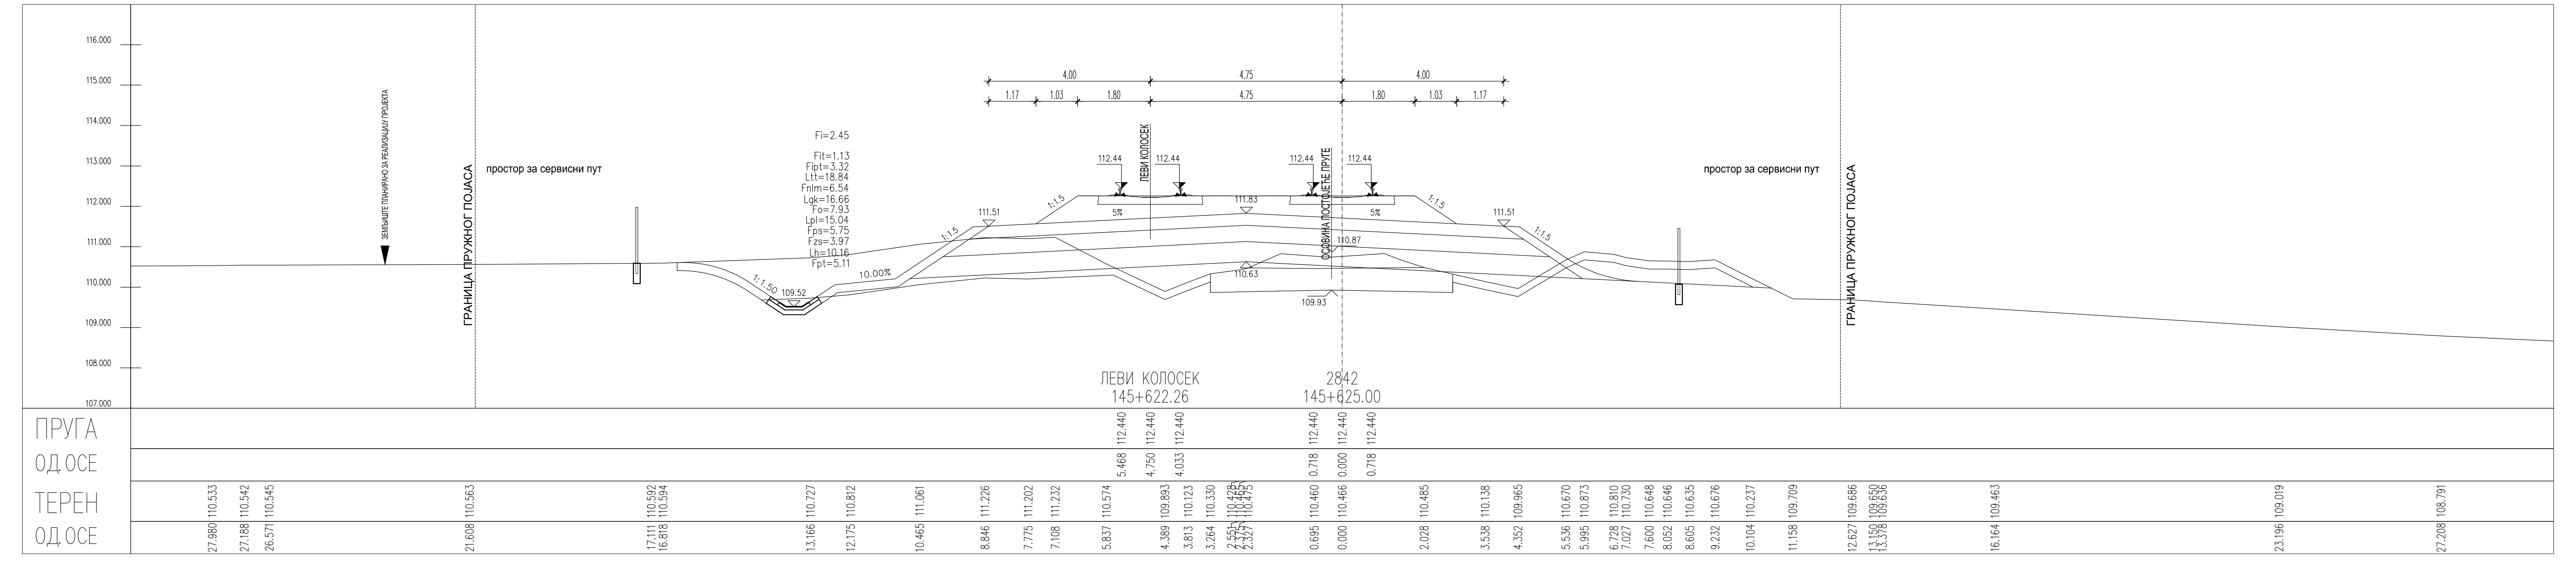
ЛЕВИ КОЛОСЕК
145+622.26
2842
145+625.00
ПРУГА
ОД.ОС.
ТЕРЕН
ОД.ОС.
112.440 112.440 112.440 112.440 112.440 112.440
5.468 4.750 4.033 0.718 0.000 0.718

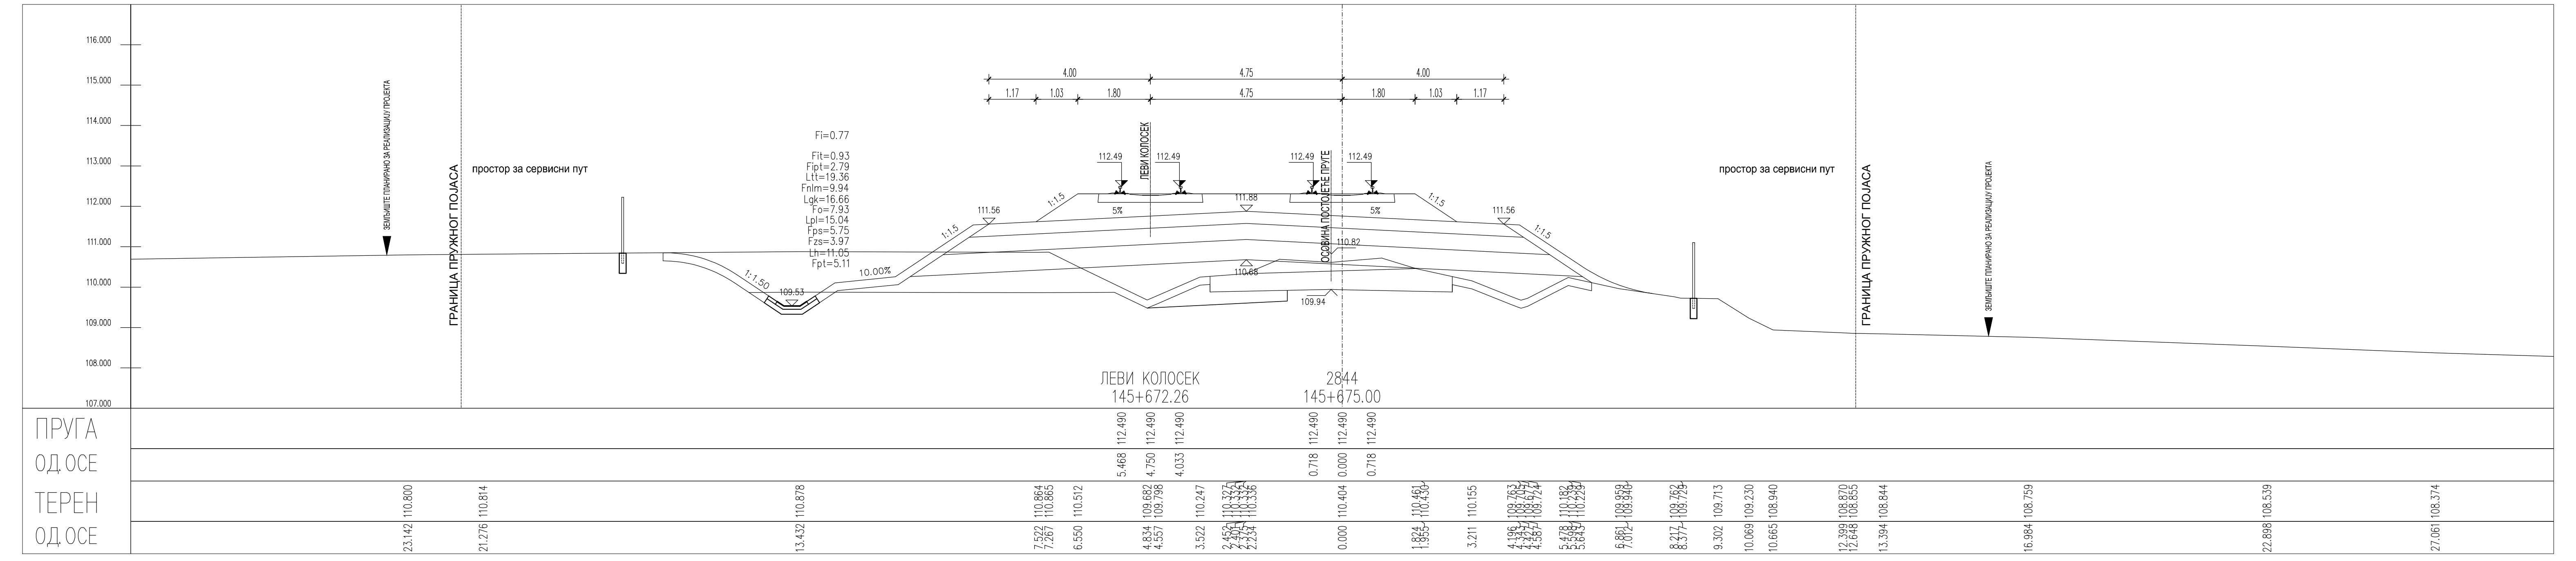
ЛЕВИ КОЛОСЕК
145+672.26
2844
145+675.00
ПРУГА
ОД.ОС.
ТЕРЕН
ОД.ОС.
112.490 112.490 112.490 112.490 112.490 112.490
5.468 4.750 4.033 0.718 0.000 0.718

ЛЕГЕНДА:

| | |
|---|---|
| Fsh... | СКИДАЊЕ ХУМУСА |
| Fit... | ИСКОП ПОСТОЈЕЋЕГ ТУЦАНИКА |
| Fipt... | ИСКОП ПОСТОЈЕЋЕГ ТАМПОНА |
| Fi... | ИСКОП |
| Fis... | ИСКОП СТЕПЕНИЦА |
| Ltt... | ВАЉАЊЕ ТЕМЕЉНОГ ТЛА |
| Fnlm... | НАСИП ОД ЛОКАЛНОГ МАТЕРИЈАЛА |
| Fnnm... | НАСИП ОД НЕКОХЕРЕНТНОГ МАТЕРИЈАЛА |
| Lgk... | ГЕОТЕКСТИЛ/ГЕОМРЕЖА |
| Fo... | СЛОЈ ОЈАЧАЊА НАСИПА-ЗАМЕНЕ ТЛА |
| Lpl... | ВАЉАЊЕ ПЛАНУМА |
| Fps... | ПРЕЛАЗНИ СЛОЈ |
| Fzs... | ЗАШТИТНИ СЛОЈ |
| Lh... | ХУМУЗИРАЊЕ |
| Fpt... | ПРОЈЕКТОВАНИ ТУЦАНИК |
| Fid... | ИСКОП ДРЕНАЖЕ |

| Број | Датум | Опис |
|---|---|---|
| 03 | | |
| 02 | | |
| 01 | | |

**Ревизиони блок:**

SAOBRAĆAJNI INSTITUT CIP

## САОБРАЋАЈНИ ИНСТИТУТ ЦИП, д.о.о.

Немањина 6; 11000 Београд; Србија
Тел: 011/3618-134; Факс: 011/3618-324; web site: www.sicip.co.rs

**Организациона јединица:САОБРАЋАЈНИЦЕ**

Одговорни пројектант:
**Јелена Гавран, дипл.грађ.инж.**
лиценца број: 430И0108919
Јелена Гавран

Сарадници:

Унутрашња контрола:
**Милан Јелкић, дипл.грађ.инж.**

Главни пројектант:
**др Љиљана Милић Марковић, дипл.грађ.инж.**

Руководилац организационе јединице:
**мр Новица Стевановић, дипл.грађ.инж.**

Инвеститор пројекта:
**" ИНФРАСТРУКТУРА ЖЕЛЕЗНИЦЕ СРБИЈЕ " А.Д.**
Инфраструктура железнице Србије а.д.
**Немањина 6/IV, Београд**

Наручилац пројекта:
Joint Venture of
中国铁路国际有限公司
CHINA RAILWAY International Co., Ltd.
China Railway International Corporation Ltd. (CRIC)
No.10 Fuxing Road,Haidian District,Beijing
P.R China, 100844
CHINA COMMUNICATIONS CONSTRUCTION COMPANY LIMITED
China Communication Construction Company Ltd. (CCCC)
No.85 Deshengmenwai Street,Xicheng District,Beijing
P.R China, 100088

Објекат:
**ПРУГА БЕОГРАД - СУБОТИЦА - ДРЖАВНА ГРАНИЦА (КЕЛЕБИЈА)**
**ДЕОНИЦА НОВИ САД - СУБОТИЦА - ДРЖАВНА ГРАНИЦА (КЕЛЕБИЈА)**

Део пројекта:
**ПРОЈЕКАТ ТРАСЕ ПРУГЕ И СТАНИЦА - ДОЊИ И ГОРЊИ СТРОЈ**

**2/2.4.5.2 ПРОЈЕКАТ ТРАСЕ ПРУГЕ И СТАНИЦА - ДОЊИ И ГОРЊИ СТРОЈ**
**ОТВОРЕНА ПРУГА БАЧКА ТОПОЛА - ЖЕДНИК**

Цртеж:
**ПОПРЕЧНИ ПРОФИЛИ**

Размера:
1:100

| Врста тех. док.: | датум: | Цртеж бр. |
|---|---|---|
| ПГД | 04.2021. | 2020-250-САО-2/2.4.5.2.7.7 |

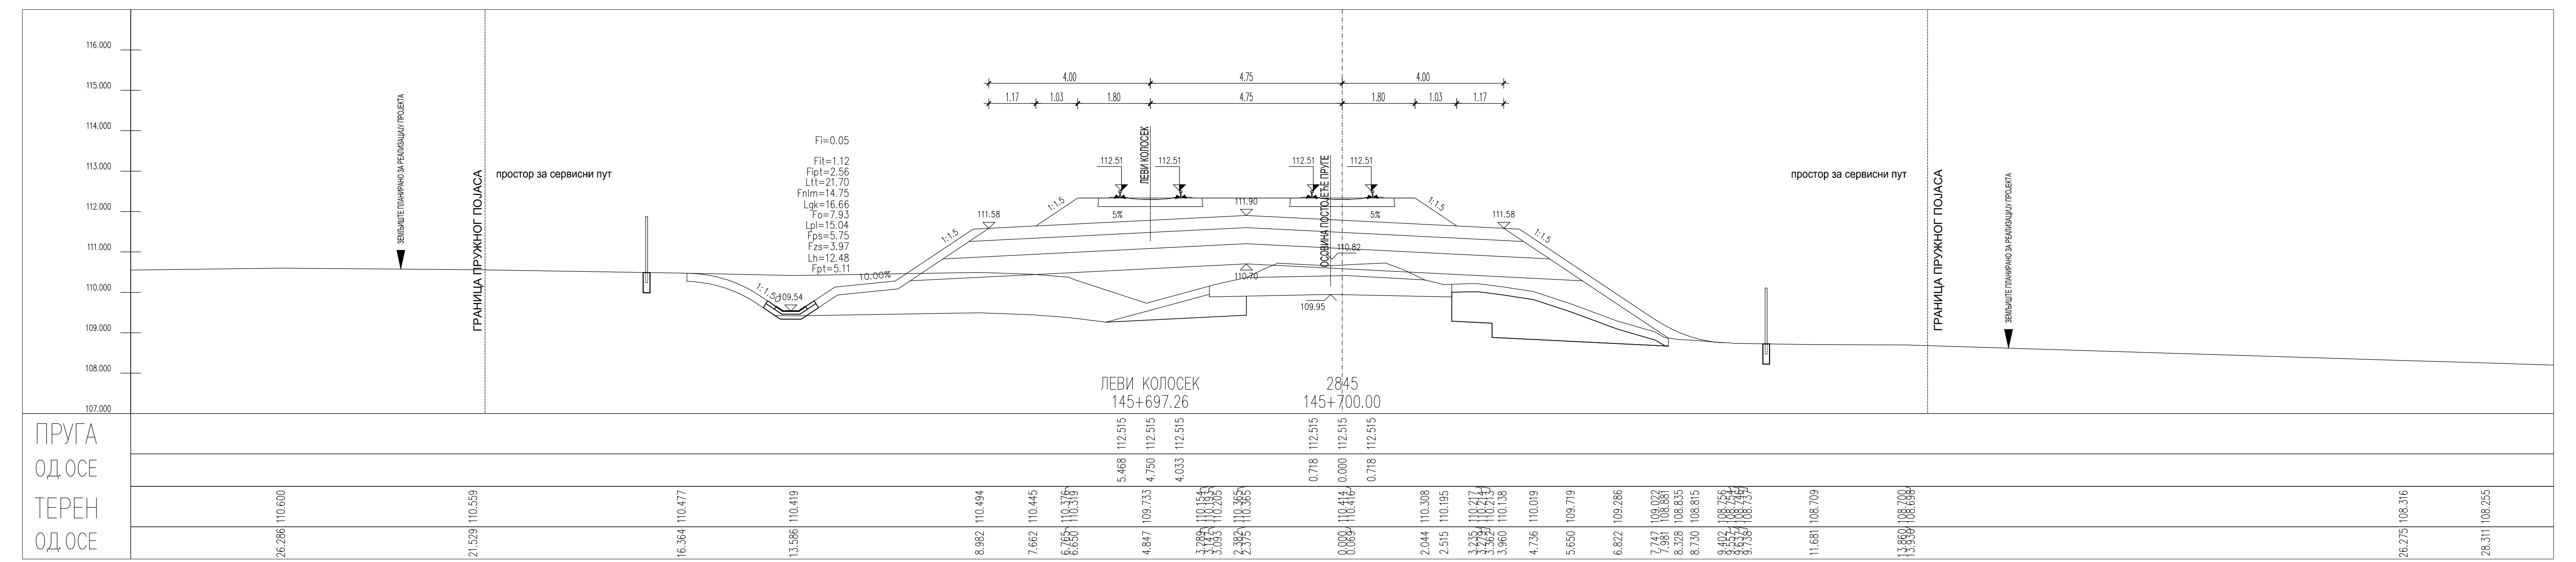
ЛЕВИ КОЛОСЕК
145+697.26
2845
145+700.00
ПРУГА
ОД ОСЕ
ТЕРЕН
ОД ОСЕ

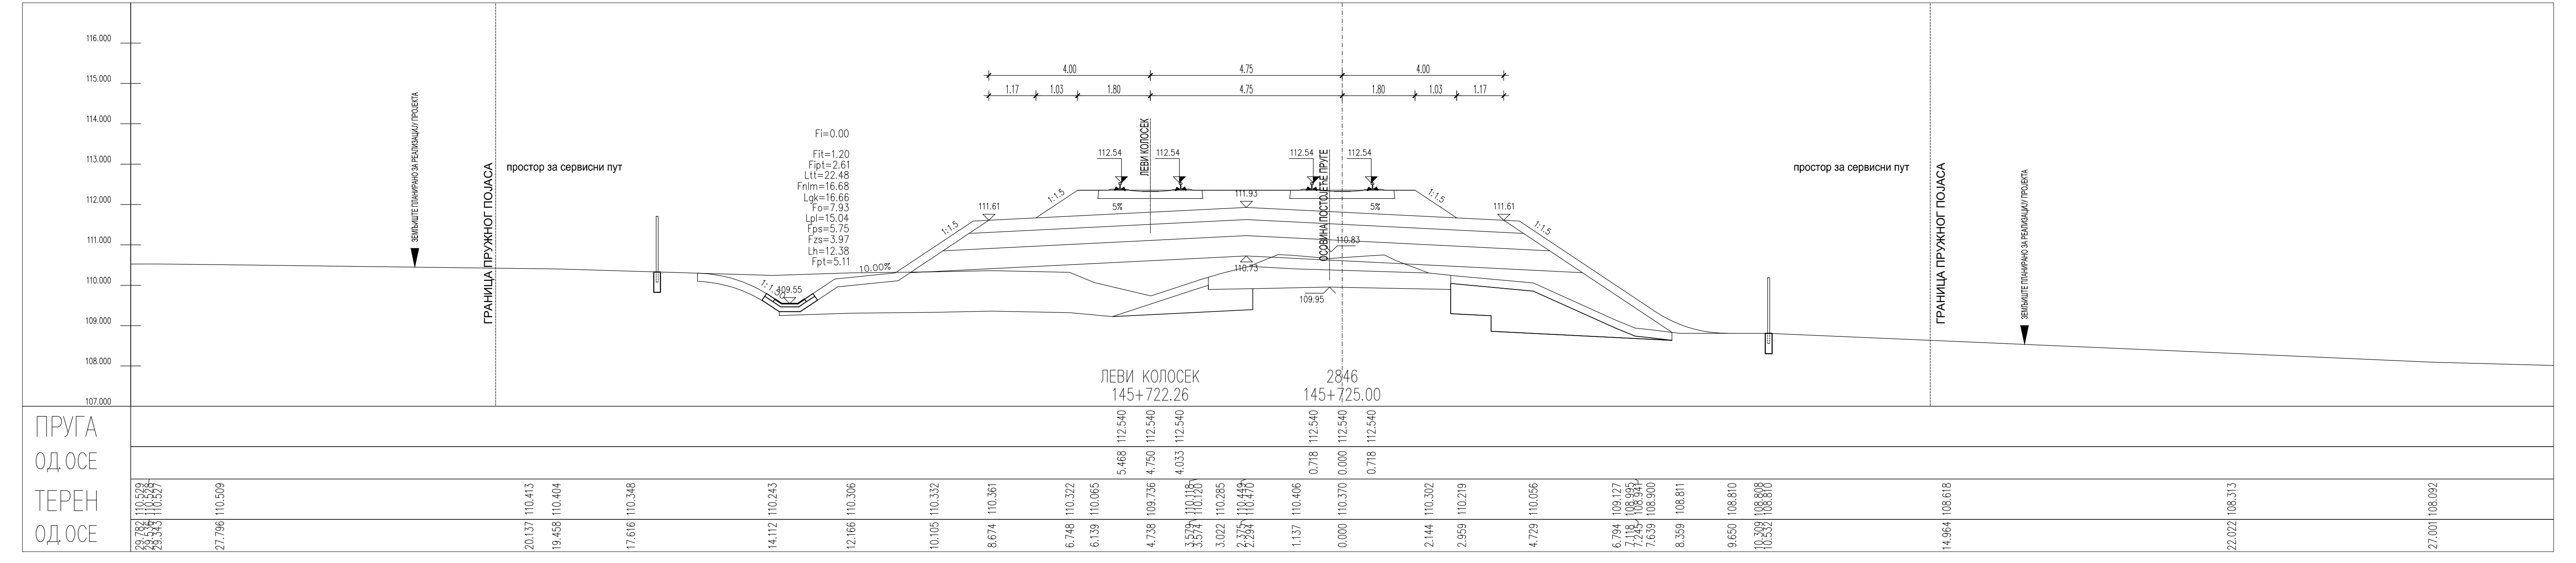
ЛЕВИ КОЛОСЕК
145+722.26
2846
145+725.00
ПРУГА
ОД ОСЕ
ТЕРЕН
ОД ОСЕ

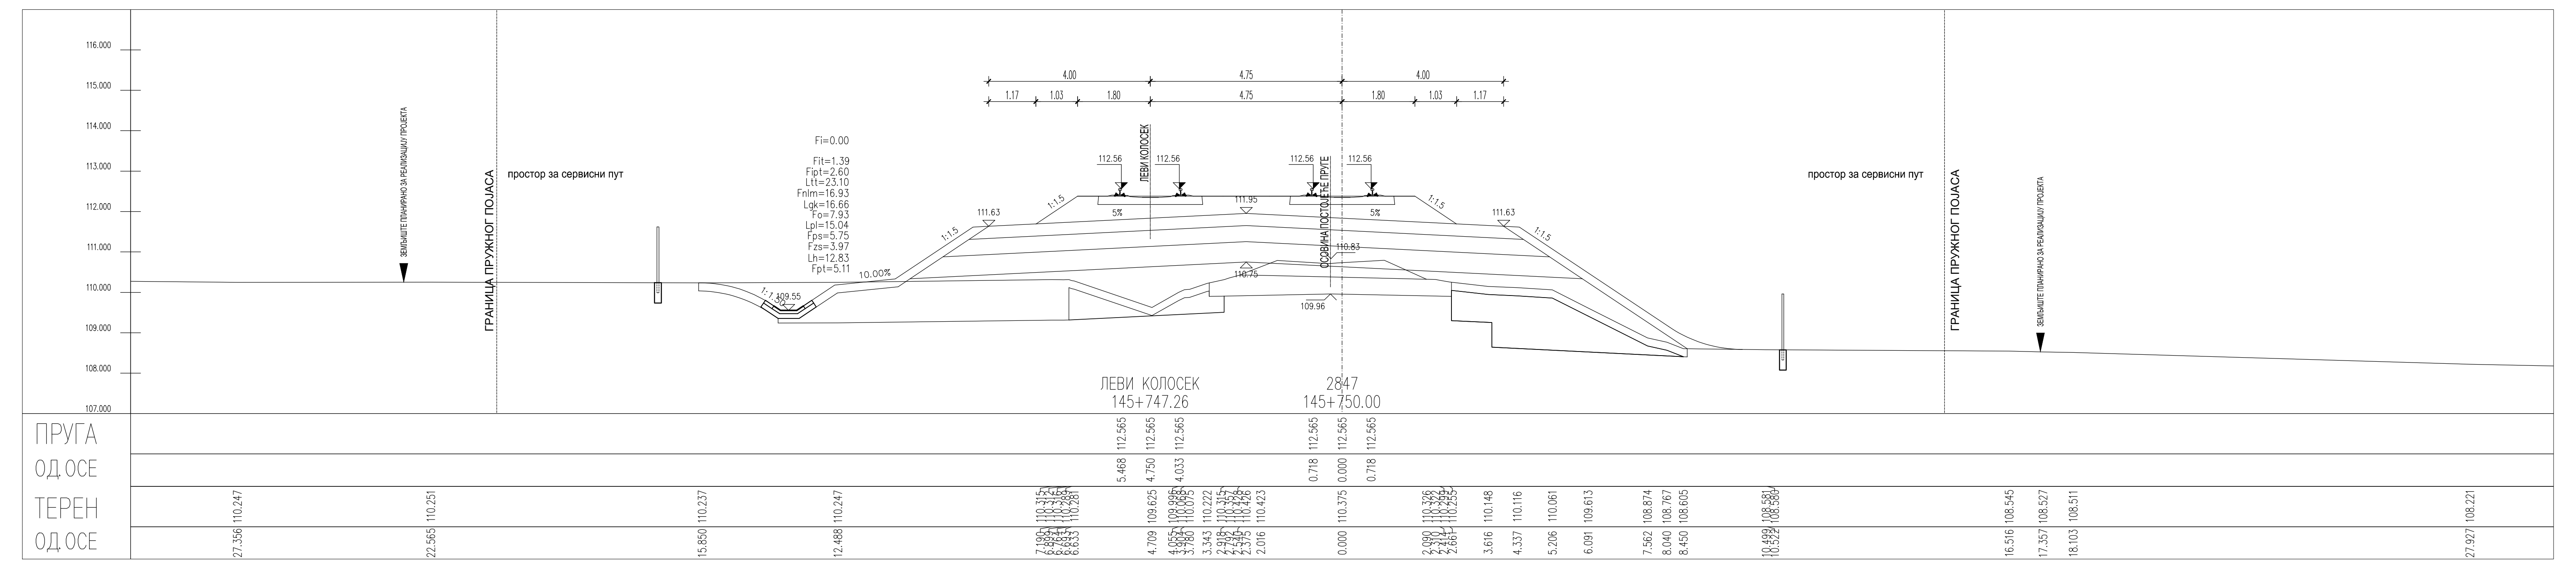
ЛЕВИ КОЛОСЕК
145+747.26
2847
145+750.00
ПРУГА
ОД ОСЕ
ТЕРЕН
ОД ОСЕ

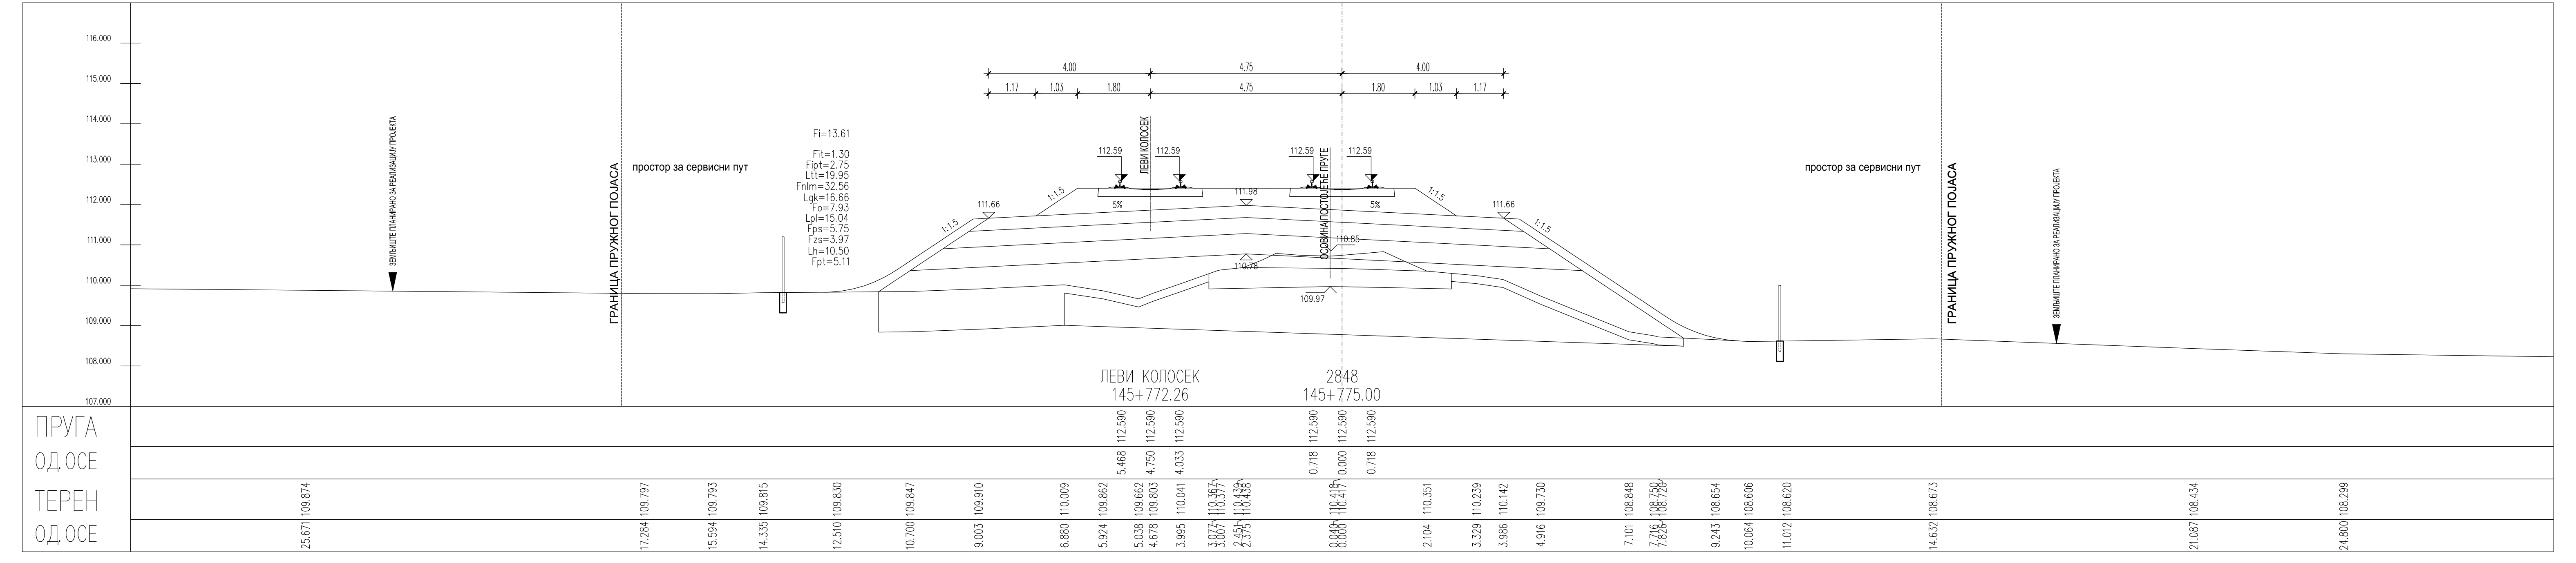
ЛЕВИ КОЛОСЕК
145+772.26
2848
145+775.00
ПРУГА
ОД ОСЕ
ТЕРЕН
ОД ОСЕ

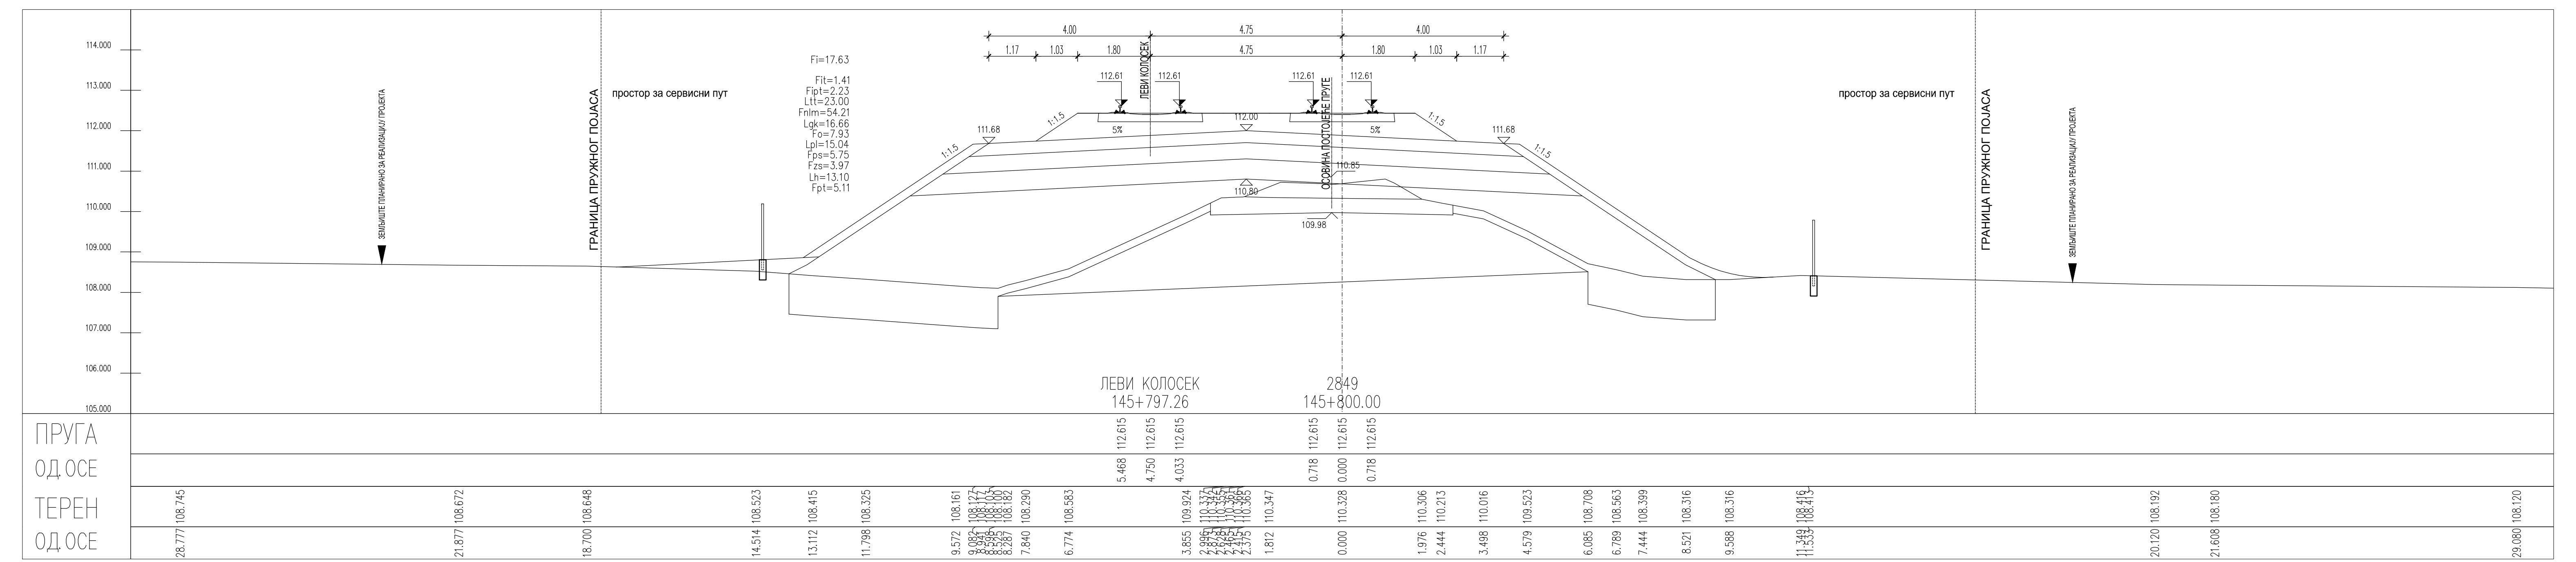
ЛЕВИ КОЛОСЕК
145+797.26
2849
145+800.00
ПРУГА
ОД ОСЕ
ТЕРЕН
ОД ОСЕ

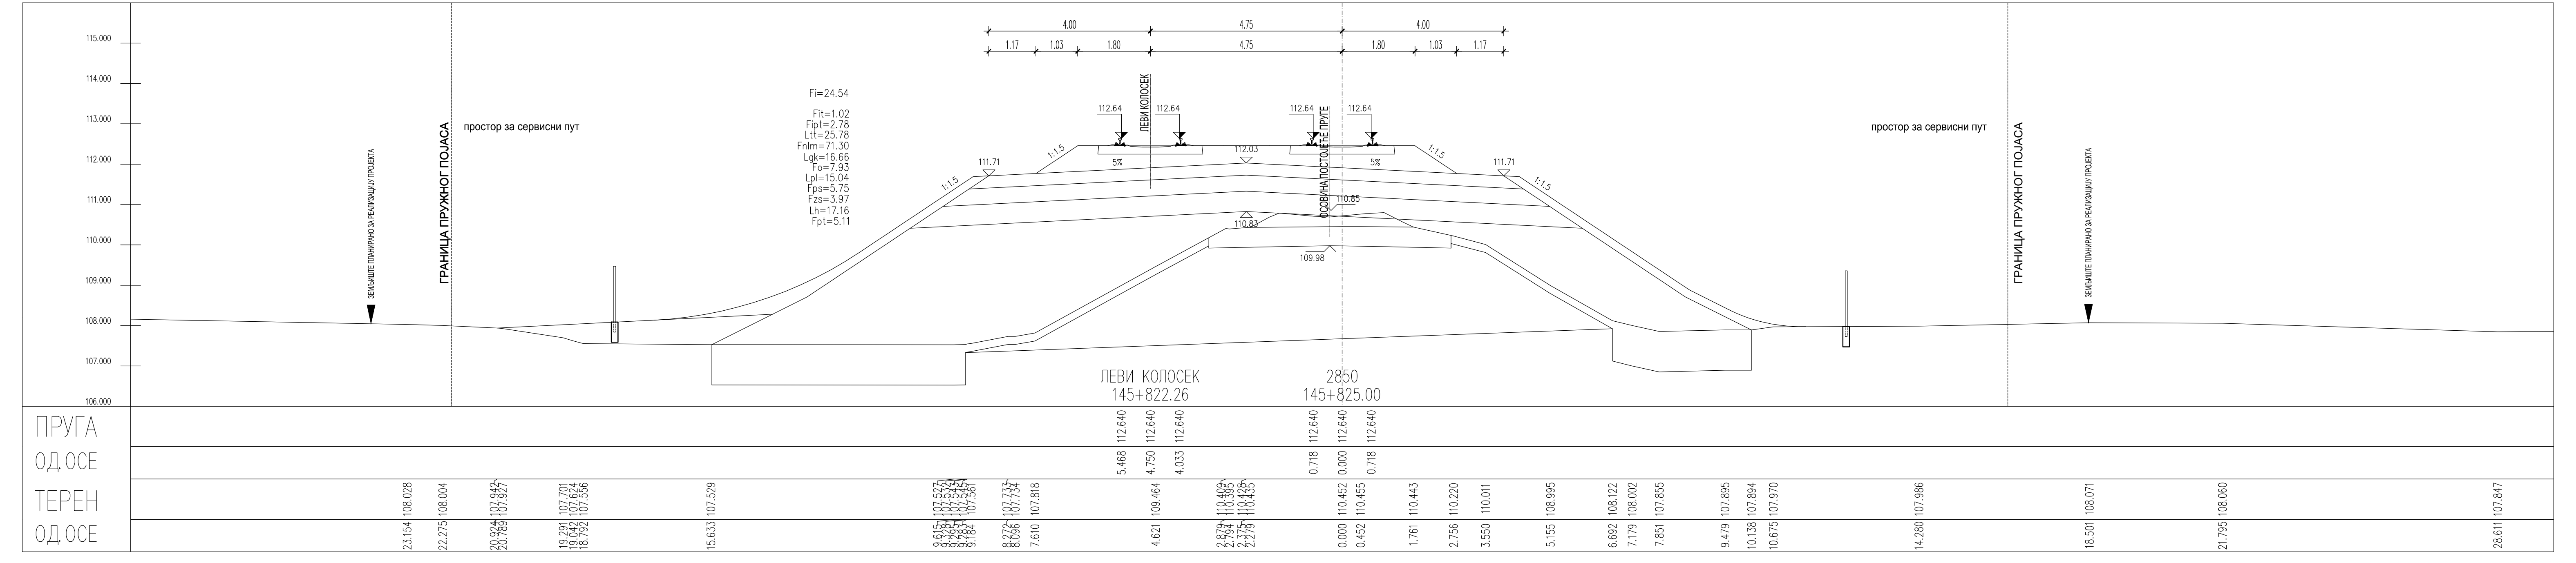
ЛЕВИ КОЛОСЕК
145+822.26
2850
145+825.00
ПРУГА
ОД ОСЕ
ТЕРЕН
ОД ОСЕ

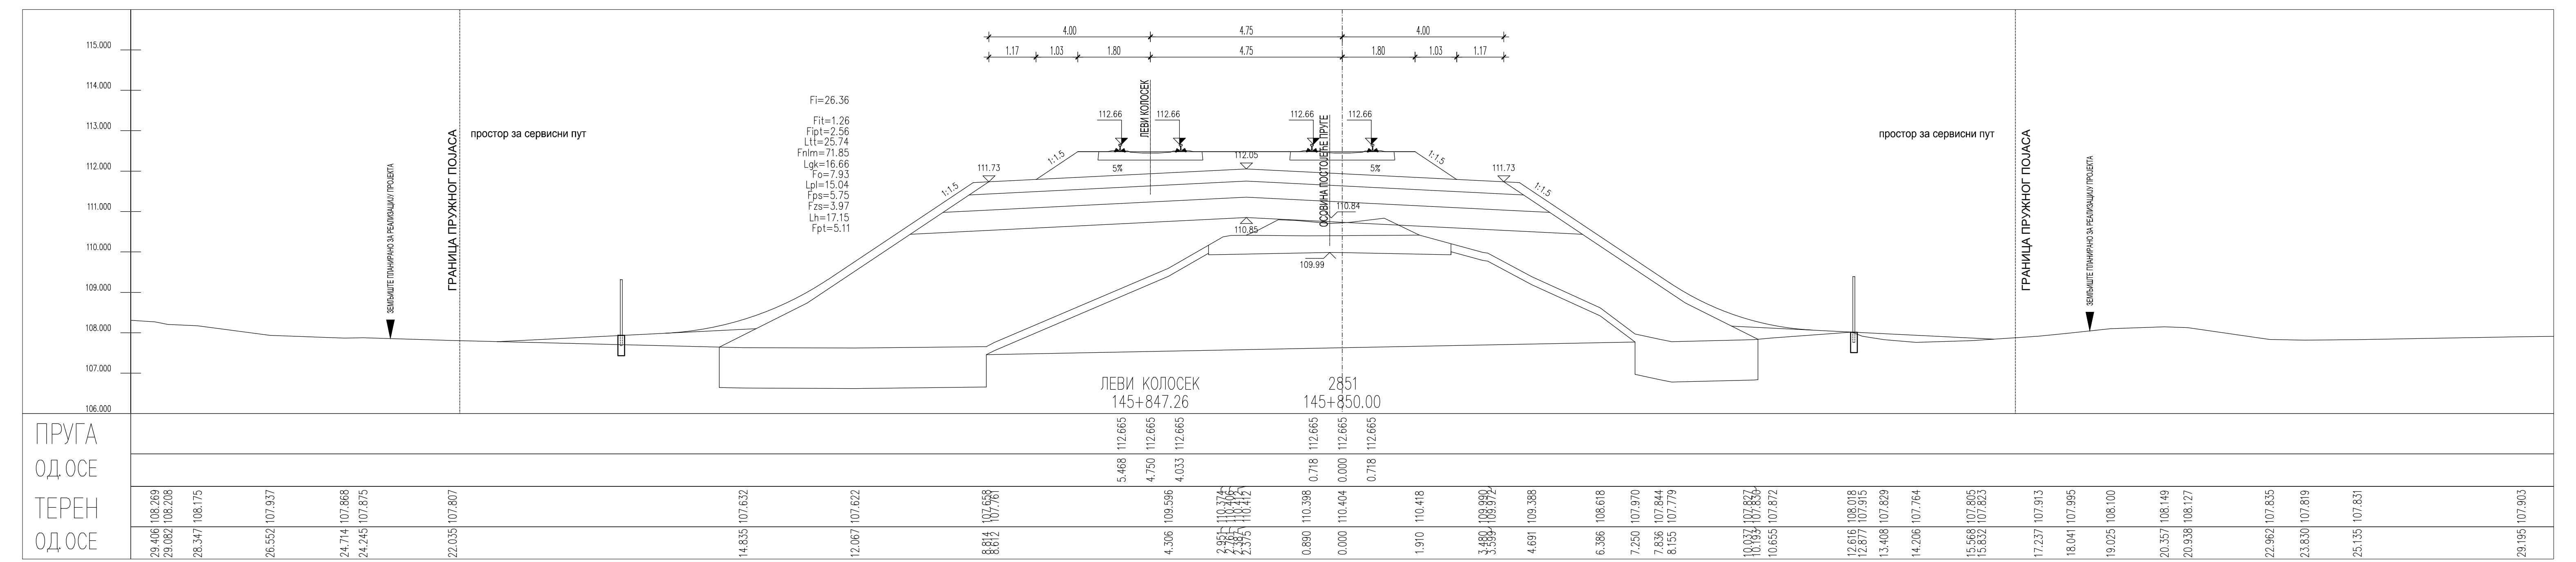
ЛЕВИ КОЛОСЕК
145+847.26
2851
145+850.00
ПРУГА
ОД ОСЕ
ТЕРЕН
ОД ОСЕ

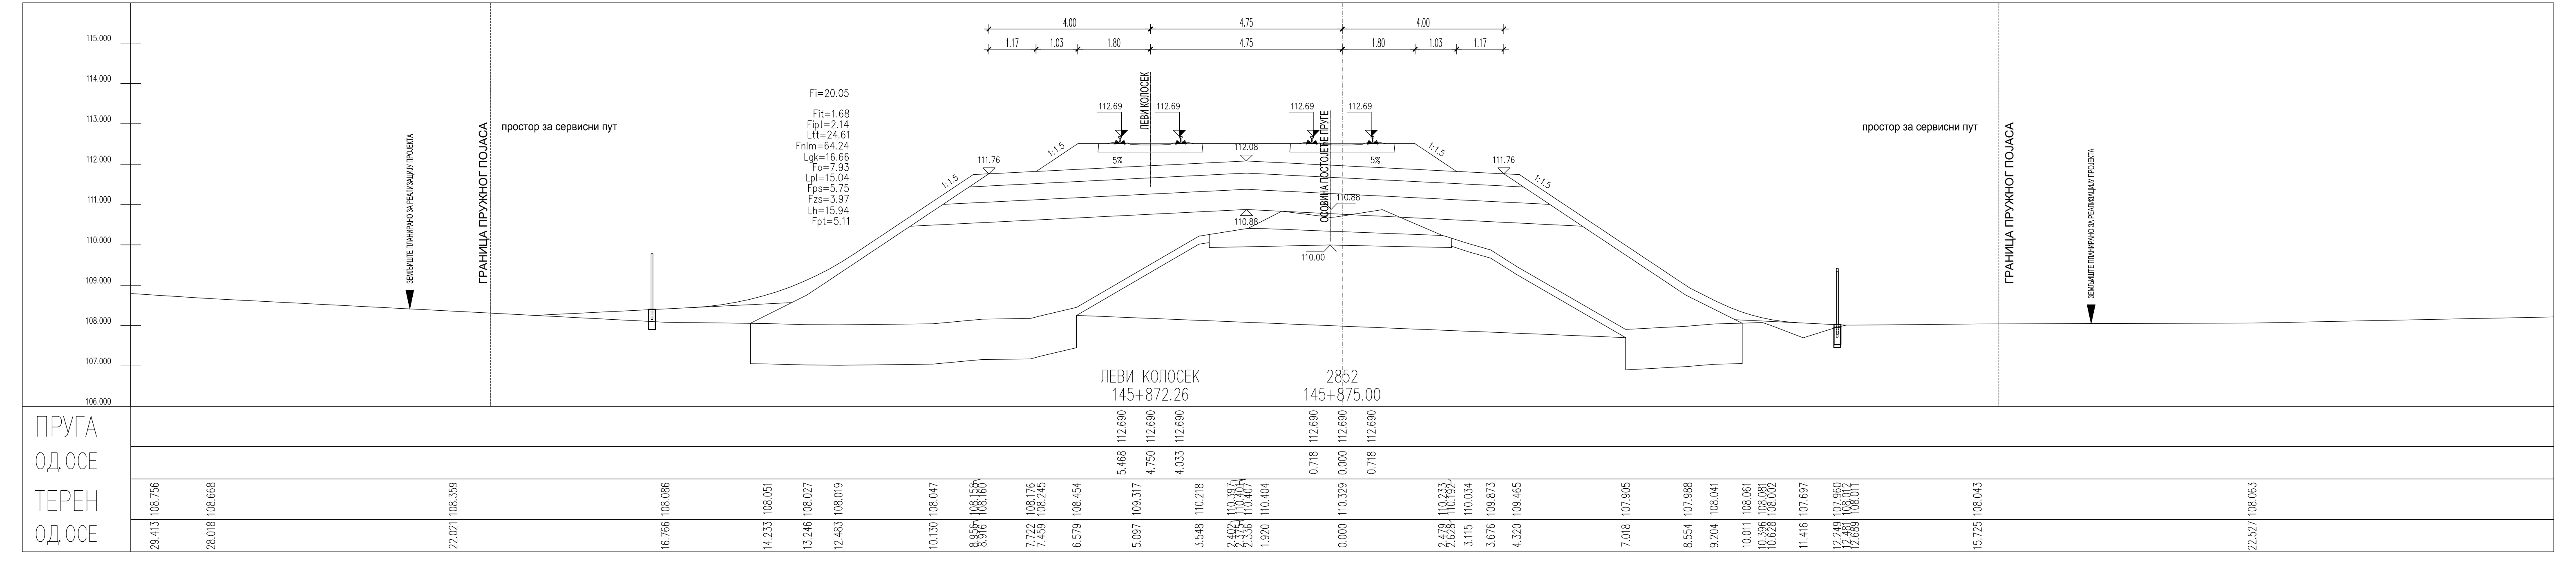
ЛЕВИ КОЛОСЕК
145+872.26
2852
145+875.00
ПРУГА
ОД ОСЕ
ТЕРЕН
ОД ОСЕ

ЛЕГЕНДА:

| | |
|---|---|
| Fsh... | СКИДАЊЕ ХУМУСА |
| Fit... | ИСКОП ПОСТОЈЕЋЕГ ТУЦАНИКА |
| Fipt... | ИСКОП ПОСТОЈЕЋЕГ ТАМПОНА |
| Fi... | ИСКОП |
| Fis... | ИСКОП СТЕПЕНИЦА |
| Ltt... | ВАЉАЊЕ ТЕМЕЉНОГ ТЛА |
| Fnlm... | НАСИП ОД ЛОКАЛНОГ МАТЕРИЈАЛА |
| Fnnm... | НАСИП ОД НЕКОХЕРЕНТНОГ МАТЕРИЈАЛА |
| Lgk... | ГЕОТЕКСТИЛ/ГЕОМРЕЖА |
| Fo... | СЛОЈ ОЈАЧАЊА НАСИПА-ЗАМЕНЕ ТЛА |
| Lpl... | ВАЉАЊЕ ПЛАНУМА |
| Fps... | ПРЕЛАЗНИ СЛОЈ |
| Fzs... | ЗАШТИТНИ СЛОЈ |
| Lh... | ХУМУЗИРАЊЕ |
| Fpt... | ПРОЈЕКТОВАНИ ТУЦАНИК |
| Fid... | ИСКОП ДРЕНАЖЕ |

| Број | Датум | Опис |
|---|---|---|
| 03 | | |
| 02 | | |
| 01 | | |

**Ревизиони блок:**

**САОБРАЋАЈНИ ИНСТИТУТ ЦИП, д.о.о.**

**Немањина 6; 11000 Београд; Србија**
**Тел: 011/3618-134; Факс: 011/3618-324; web site: www.sicip.co.rs**

**Организациона јединица:САОБРАЋАЈНИЦЕ**

Одговорни пројектант:
**Јелена Гавран, дипл.грађ.инж.**
лиценца број: 430И0108919
Јелена Гавран

Сарадници:

Инвеститор пројекта:
**" ИНФРАСТРУКТУРА ЖЕЛЕЗНИЦЕ СРБИЈЕ " А.Д.**
**Немањина 6/IV, Београд**

Наручилац пројекта:
Joint Venture of
China Railway International Corporation Ltd. (CRIC)
No.10 Fuxing Road,Haidian District,Beijing
P.R China, 100844

China Communication Construction Company Ltd. (CCCC)
No.85 Deshengmenwai Street,Xicheng District,Beijing
P.R China, 100088

Објекат:
**ПРУГА БЕОГРАД - СУБОТИЦА - ДРЖАВНА ГРАНИЦА (КЕЛЕБИЈА)**
**ДЕОНИЦА НОВИ САД - СУБОТИЦА - ДРЖАВНА ГРАНИЦА (КЕЛЕБИЈА)**

Део пројекта:
**ПРОЈЕКАТ ТРАСЕ ПРУГЕ И СТАНИЦА - ДОЊИ И ГОРЊИ СТРОЈ**

**2/2.4.5.2 ПРОЈЕКАТ ТРАСЕ ПРУГЕ И СТАНИЦА - ДОЊИ И ГОРЊИ СТРОЈ**
**ОТВОРЕНА ПРУГА БАЧКА ТОПОЛА - ЖЕДНИК**

Унутрашња контрола:
**Милан Јелкић, дипл.грађ.инж.**

Главни пројектант:
**др Љиљана Милић Марковић, дипл.грађ.инж.**

Руководилац организационе јединице:
**мр Новица Стевановић, дипл.грађ.инж.**

Цртеж: **ПОПРЕЧНИ ПРОФИЛИ**
Размера: 1:100

| Врста тех. док.: | датум: | Цртеж бр. |
|---|---|---|
| **ПГД** | **04.2021.** | 2020-250-САО-2/2.4.5.2.7.8 |

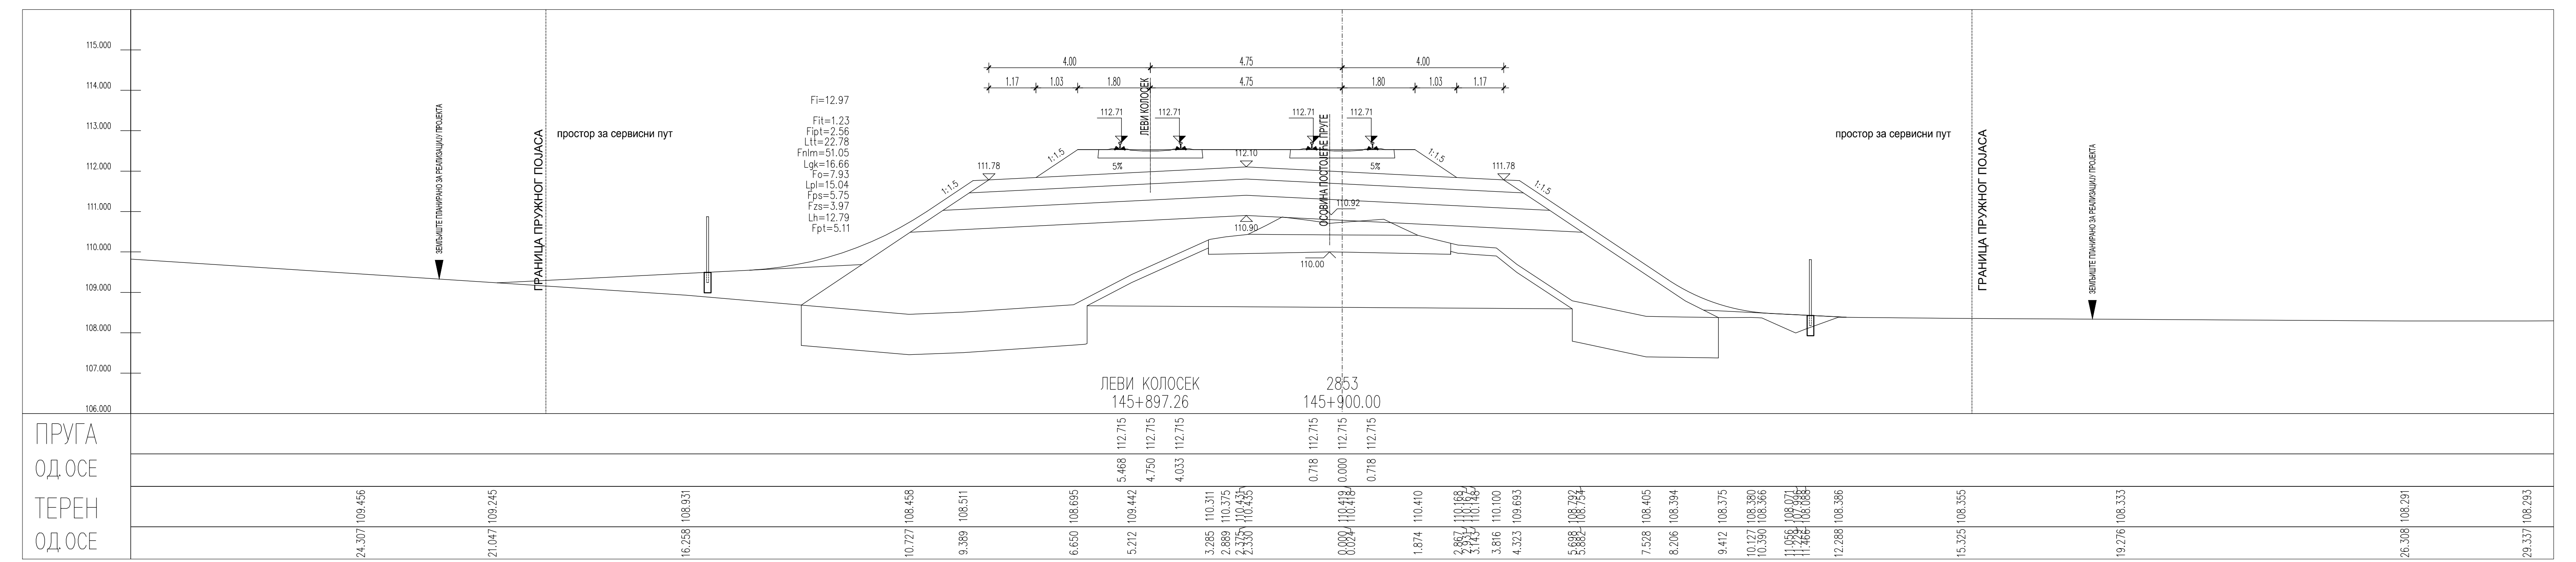
ЛЕВИ КОЛОСЕК
145+897.26
2853
145+900.00
ПРУГА
ОД.ОСЕ
ТЕРЕН
ОД.ОСЕ

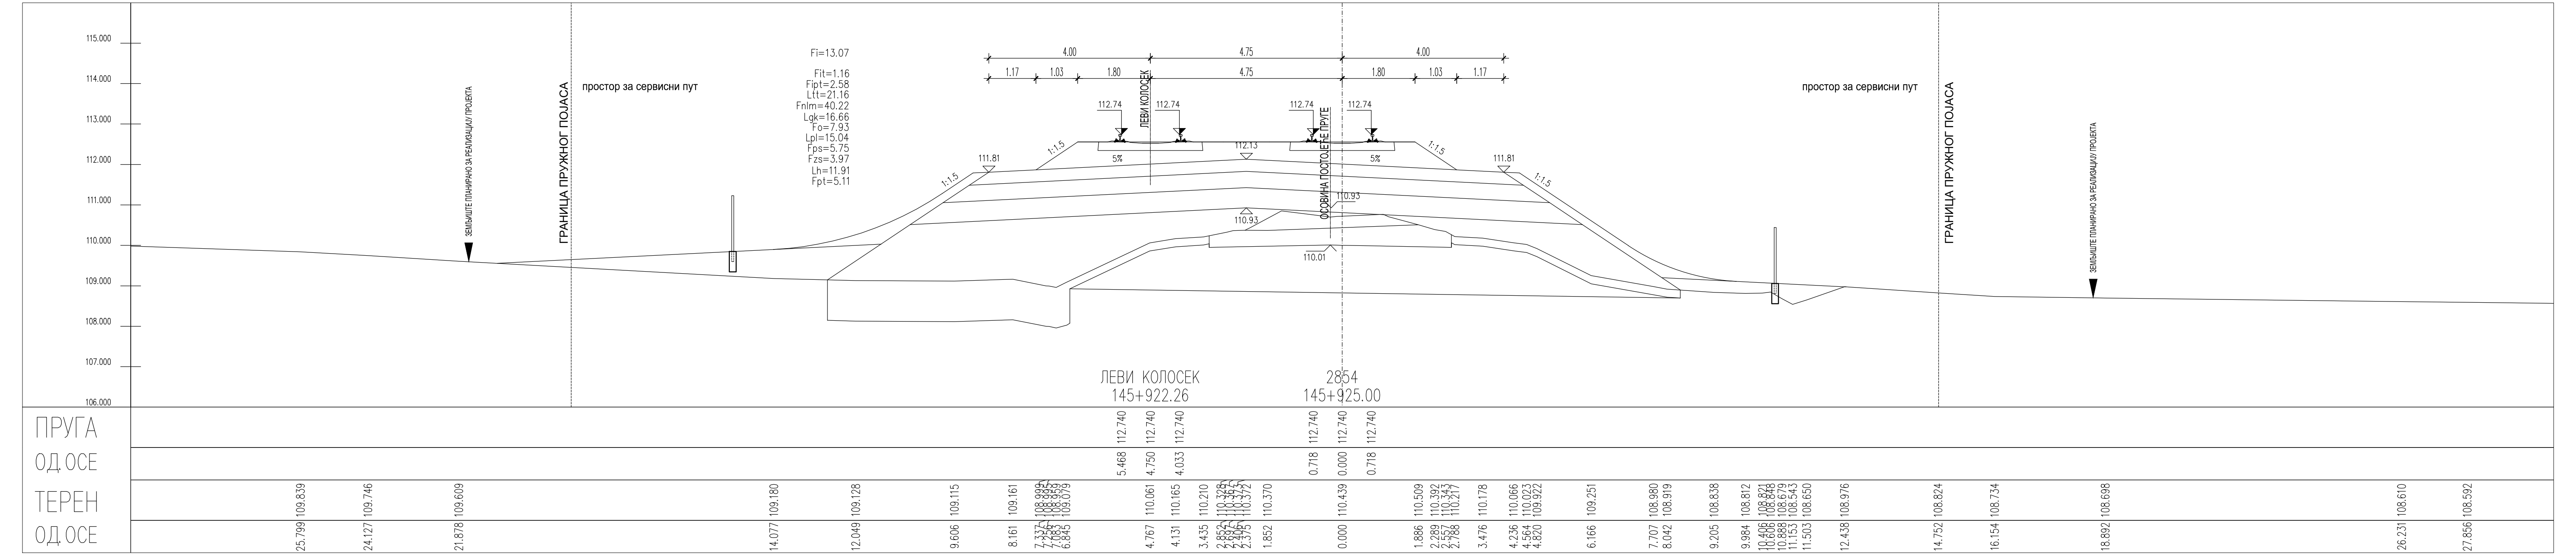
ЛЕВИ КОЛОСЕК
145+922.26
2854
145+925.00
ПРУГА
ОД.ОСЕ
ТЕРЕН
ОД.ОСЕ

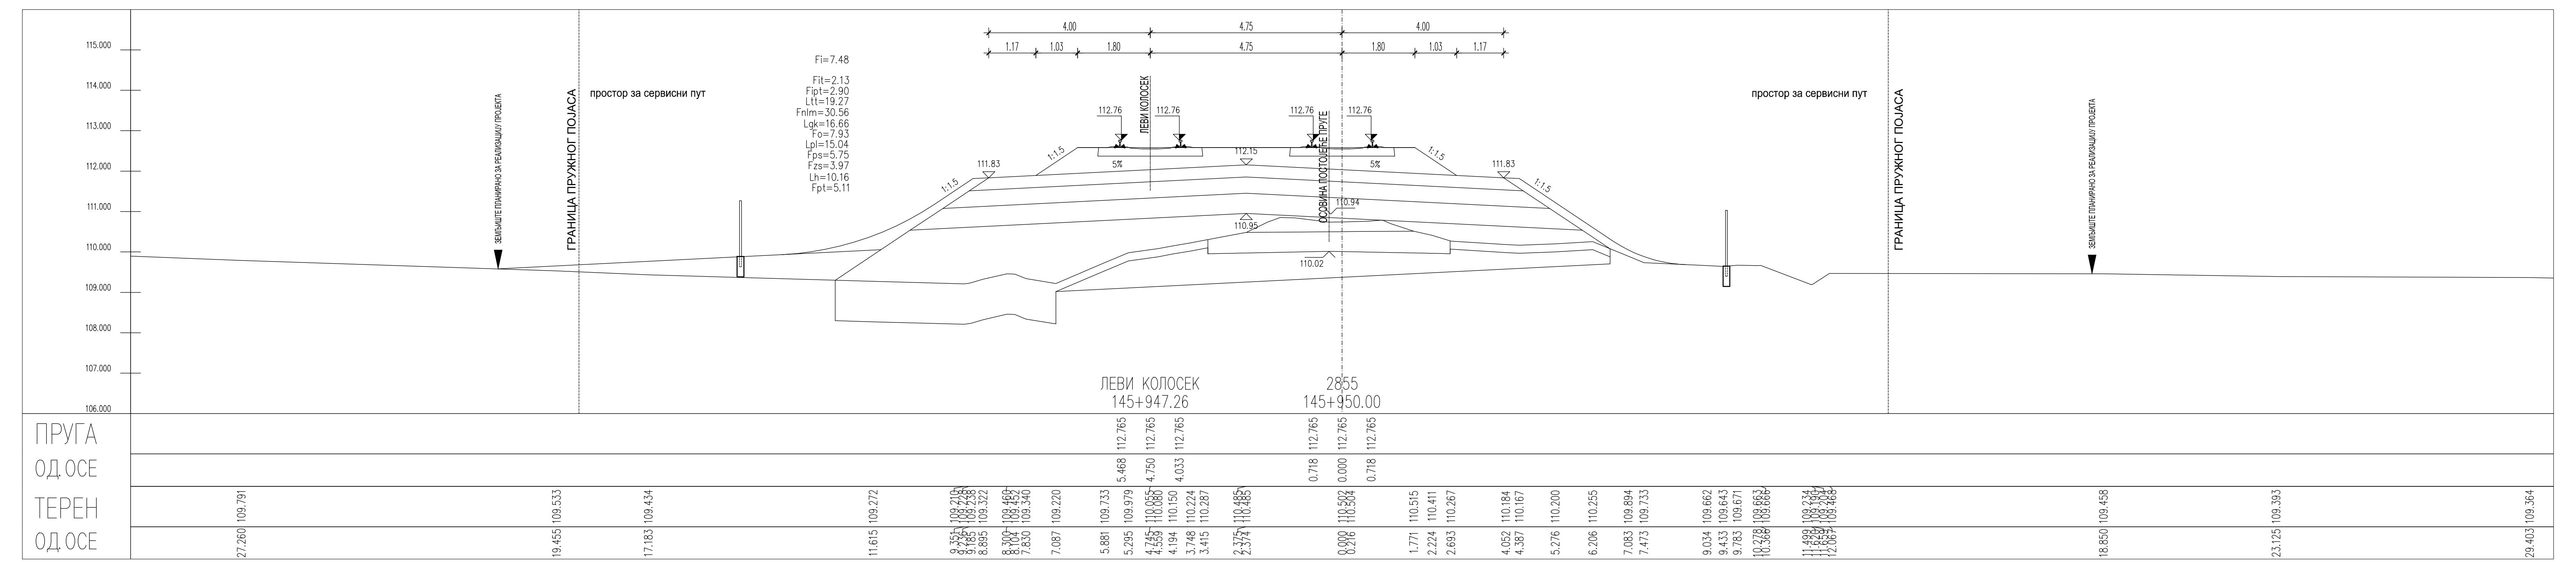
ЛЕВИ КОЛОСЕК
145+947.26
2855
145+950.00
ПРУГА
ОД.ОСЕ
ТЕРЕН
ОД.ОСЕ

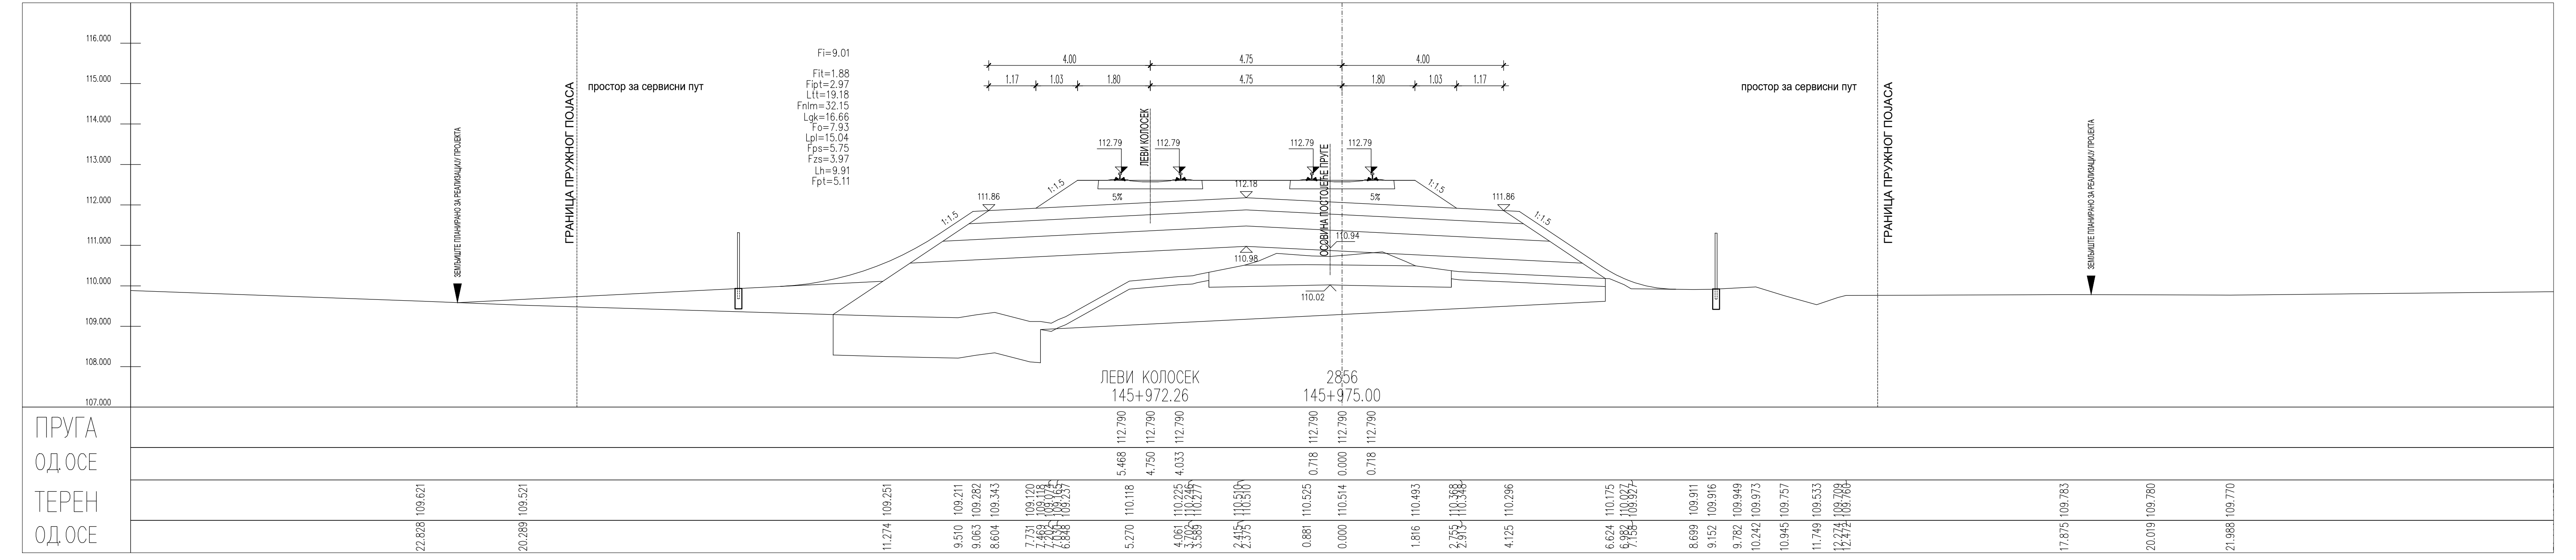
ЛЕВИ КОЛОСЕК
145+972.26
2856
145+975.00
110.02
ПРУГА
ОД.ОСЕ
ТЕРЕН
ОД.ОСЕ

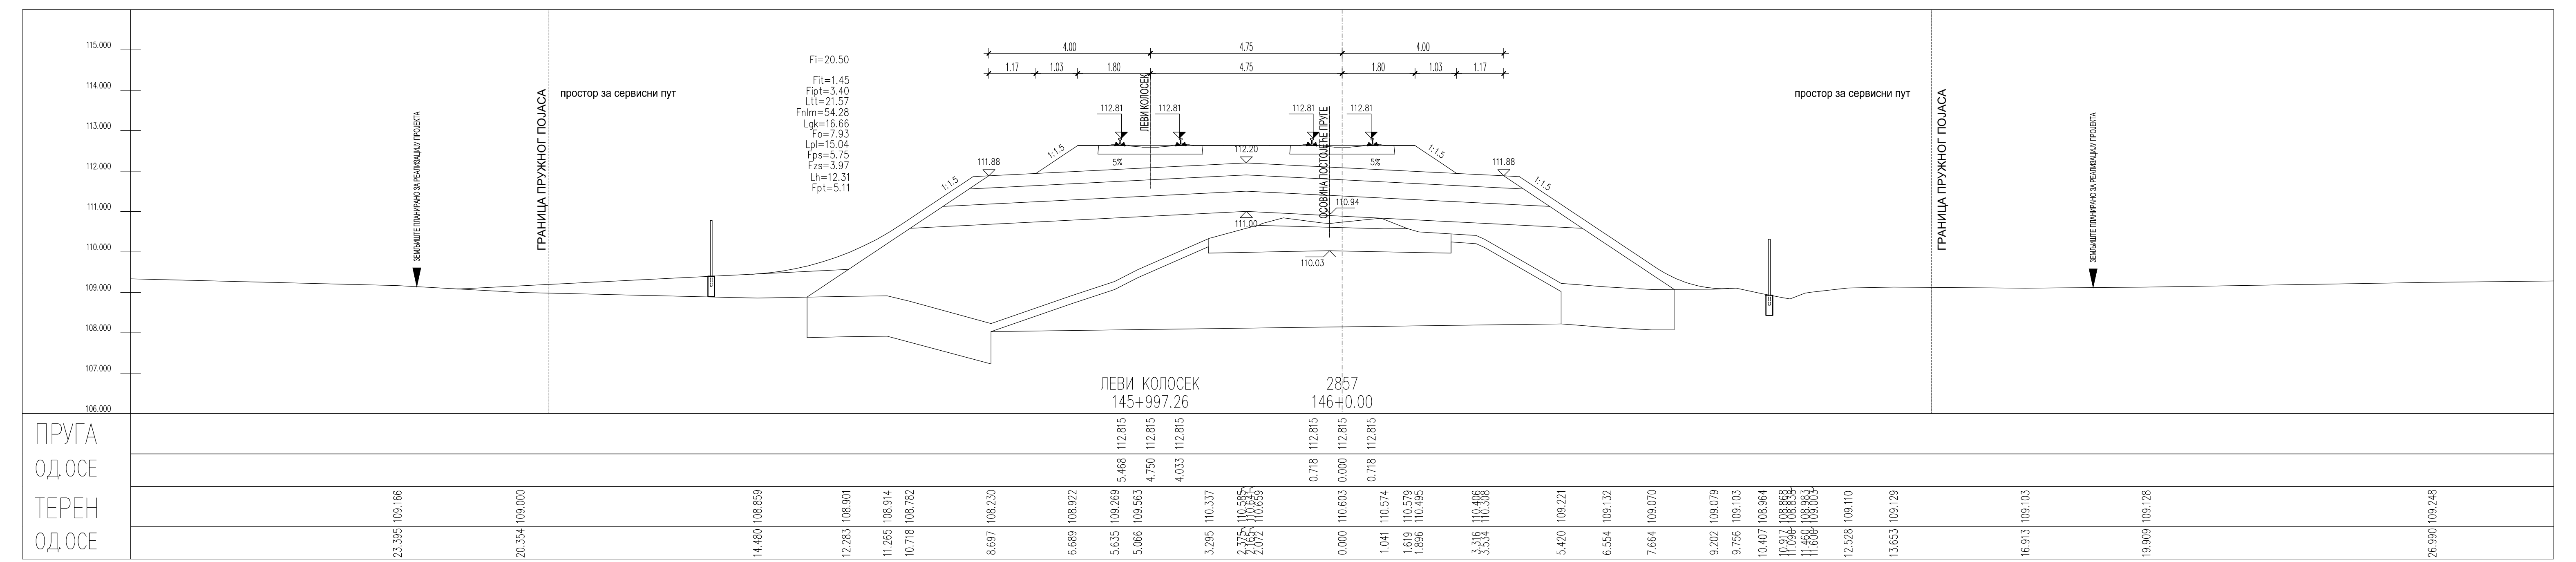
ЛЕВИ КОЛОСЕК
145+997.26
2857
146+0.00
ПРУГА
ОД.ОСЕ
ТЕРЕН
ОД.ОСЕ

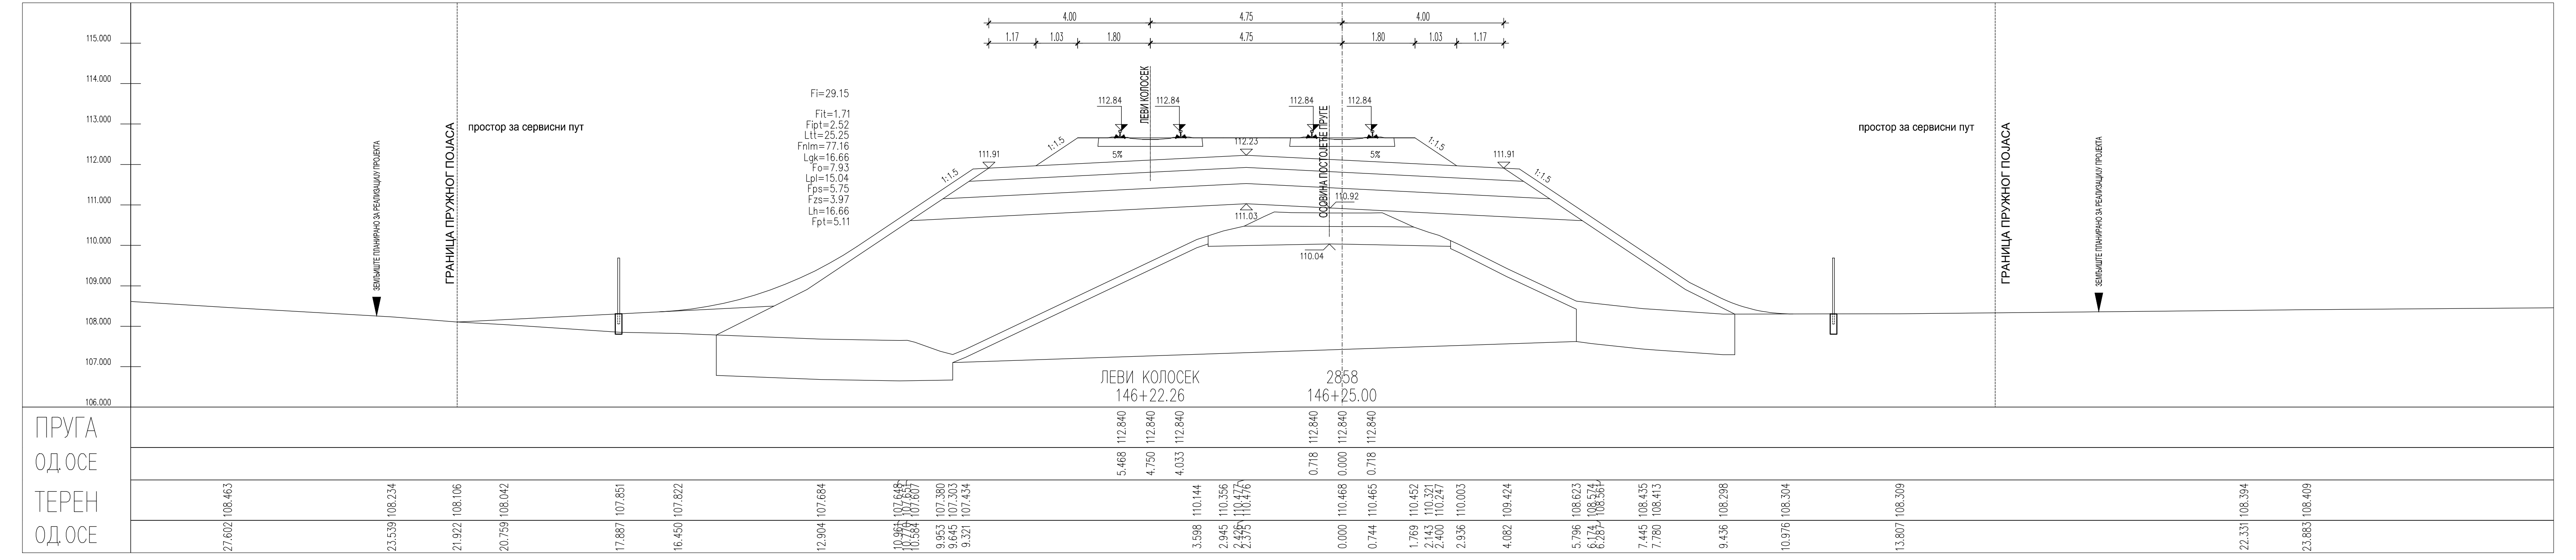
ЛЕВИ КОЛОСЕК
146+22.26
2858
146+25.00
ПРУГА
ОД.ОСЕ
ТЕРЕН
ОД.ОСЕ

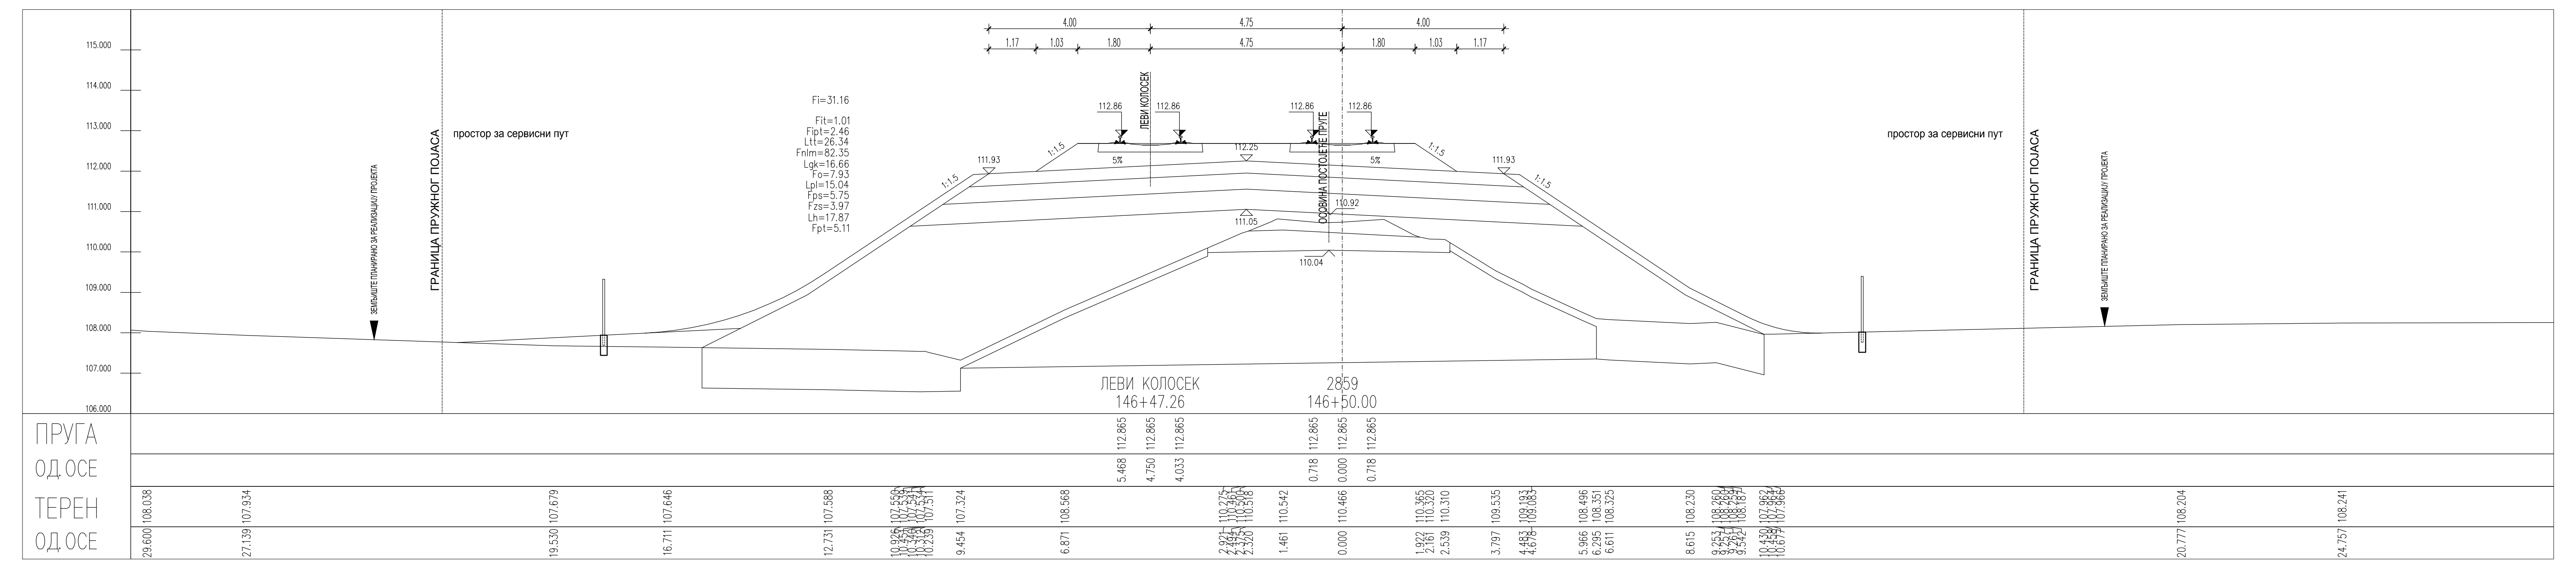
ЛЕВИ КОЛОСЕК
146+47.26
2859
146+50.00
ПРУГА
ОД.ОСЕ
ТЕРЕН
ОД.ОСЕ

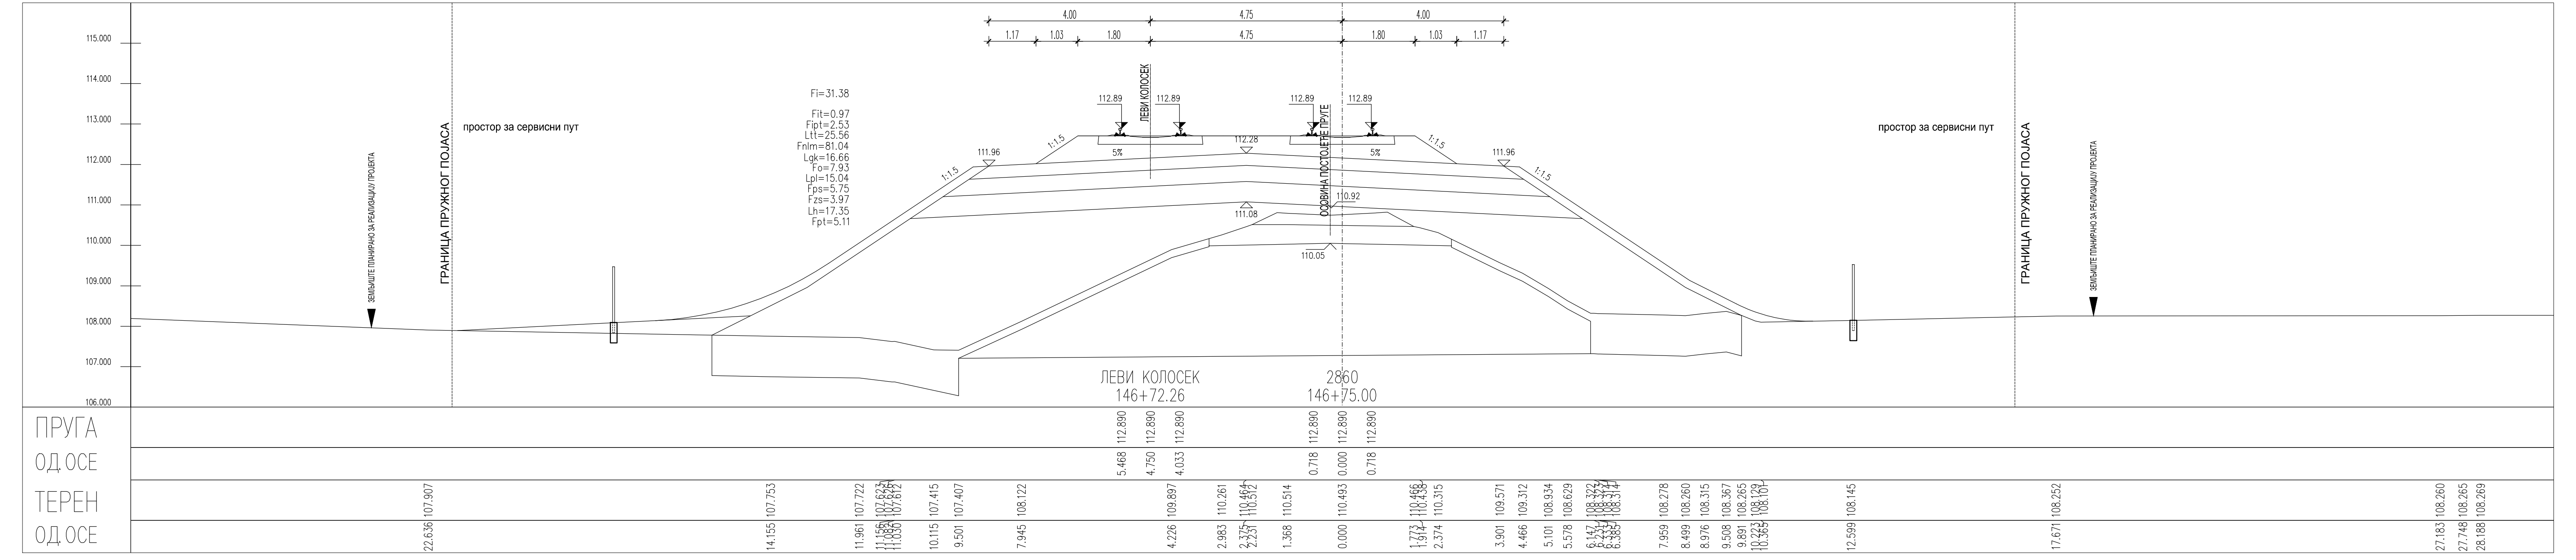
ЛЕВИ КОЛОСЕК
146+72.26
2860
146+75.00
ПРУГА
ОД.ОСЕ
ТЕРЕН
ОД.ОСЕ

ЛЕГЕНДА:

| | |
|---|---|
| Fsh... | СКИДАЊЕ ХУМУСА |
| Fit... | ИСКОП ПОСТОЈЕЋЕГ ТУЦАНИКА |
| Fipt... | ИСКОП ПОСТОЈЕЋЕГ ТАМПОНА |
| Fi... | ИСКОП |
| Fis... | ИСКОП СТЕПЕНИЦА |
| Ltt... | ВАЉАЊЕ ТЕМЕЉНОГ ТЛА |
| Fnlm... | НАСИП ОД ЛОКАЛНОГ МАТЕРИЈАЛА |
| Fnnm... | НАСИП ОД НЕКОХЕРЕНТНОГ МАТЕРИЈАЛА |
| Lgk... | ГЕОТЕКСТИЛ/ГЕОМРЕЖА |
| Fo... | СЛОЈ ОЈАЧАЊА НАСИПА-ЗАМЕНЕ ТЛА |
| Lpl... | ВАЉАЊЕ ПЛАНУМА |
| Fps... | ПРЕЛАЗНИ СЛОЈ |
| Fzs... | ЗАШТИТНИ СЛОЈ |
| Lh... | ХУМУЗИРАЊЕ |
| Fpt... | ПРОЈЕКТОВАНИ ТУЦАНИК |
| Fid... | ИСКОП ДРЕНАЖЕ |

| | | |
|---|---|---|
| 03 | | |
| 02 | | |
| 01 | | |
| Број | Датум | Опис |

**Ревизиони блок:**

**САОБРАЋАЈНИ ИНСТИТУТ ЦИП, д.о.о.**

SAOBRAĆAJNI INSTITUT CIP

**Немањина 6; 11000 Београд; Србија**
**Тел: 011/3618-134; Факс: 011/3618-324; web site: www.sicip.co.rs**

**Организациона јединица:САОБРАЋАЈНИЦЕ**

Одговорни пројектант:
**Јелена Гавран, дипл.грађ.инж.**
лиценца број: 430И0108919
Јелена Гавран

Сарадници:

Унутрашња контрола:
**Милан Јелкић, дипл.грађ.инж.**

Главни пројектант:
**др Љиљана Милић Марковић, дипл.грађ.инж.**

Руководилац организационе јединице:
**мр Новица Стевановић, дипл.грађ.инж.**

Инвеститор пројекта:
**" ИНФРАСТРУКТУРА ЖЕЛЕЗНИЦЕ СРБИЈЕ " А.Д.**
Инфраструктура железнице Србије а.д.
**Немањина 6/IV, Београд**

**Наручилац пројекта:**
Joint Venture of
中国铁路国际有限公司
CHINA RAILWAY International Co., Ltd.
China Railway International Corporation Ltd. (CRIC)
No.10 Fuxing Road,Haidian District,Beijing
P.R China, 100844

CHINA COMMUNICATIONS CONSTRUCTION COMPANY LIMITED
China Communication Construction Company Ltd. (CCCC)
No.85 Deshengmenwai Street,Xicheng District,Beijing
P.R China, 100088

Објекат:
**ПРУГА БЕОГРАД - СУБОТИЦА - ДРЖАВНА ГРАНИЦА (КЕЛЕБИЈА)**
**ДЕОНИЦА НОВИ САД - СУБОТИЦА - ДРЖАВНА ГРАНИЦА (КЕЛЕБИЈА)**

Део пројекта:
**ПРОЈЕКАТ ТРАСЕ ПРУГЕ И СТАНИЦА - ДОЊИ И ГОРЊИ СТРОЈ**
**2/2.4.5.2 ПРОЈЕКАТ ТРАСЕ ПРУГЕ И СТАНИЦА - ДОЊИ И ГОРЊИ СТРОЈ**
**ОТВОРЕНА ПРУГА БАЧКА ТОПОЛА - ЖЕДНИК**

| Цртеж: | Размера: |
|---|---|
| **ПОПРЕЧНИ ПРОФИЛИ** | 1:100 |

| Врста тех. док.: | датум: | Цртеж бр. |
|---|---|---|
| **ПГД** | **04.2021.** | 2020-250-САО-2/2.4.5.2.7.9 |

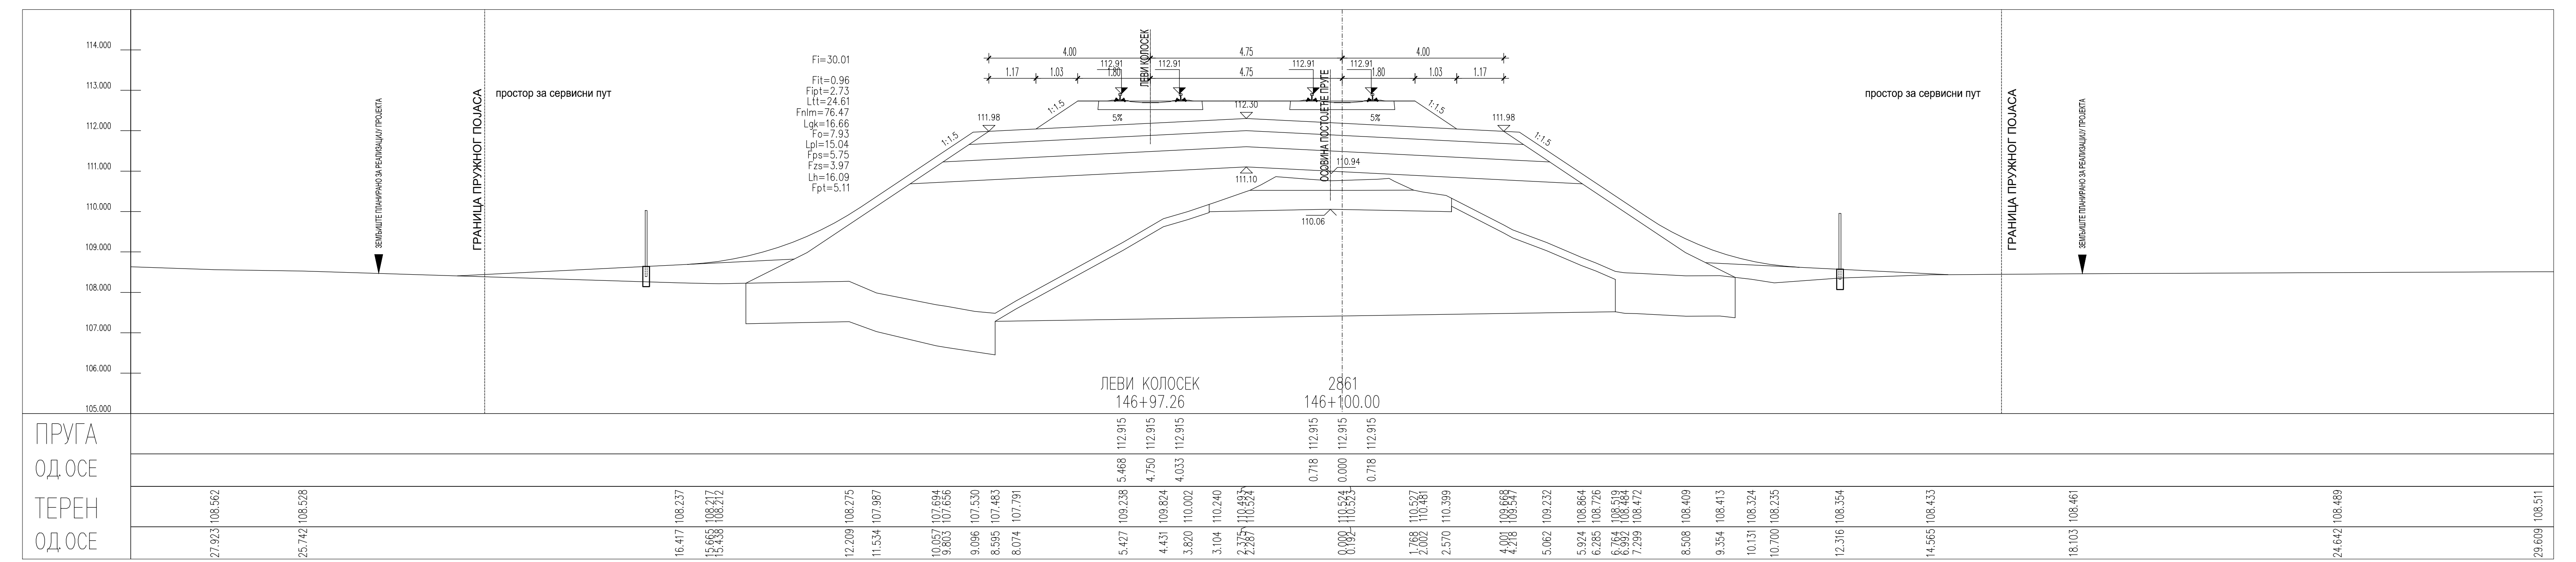
ЛЕВИ КОЛОСЕК
146+97.26
2861
146+100.00
ПРУГА
ОД.ОСЕ
ТЕРЕН
ОД.ОСЕ

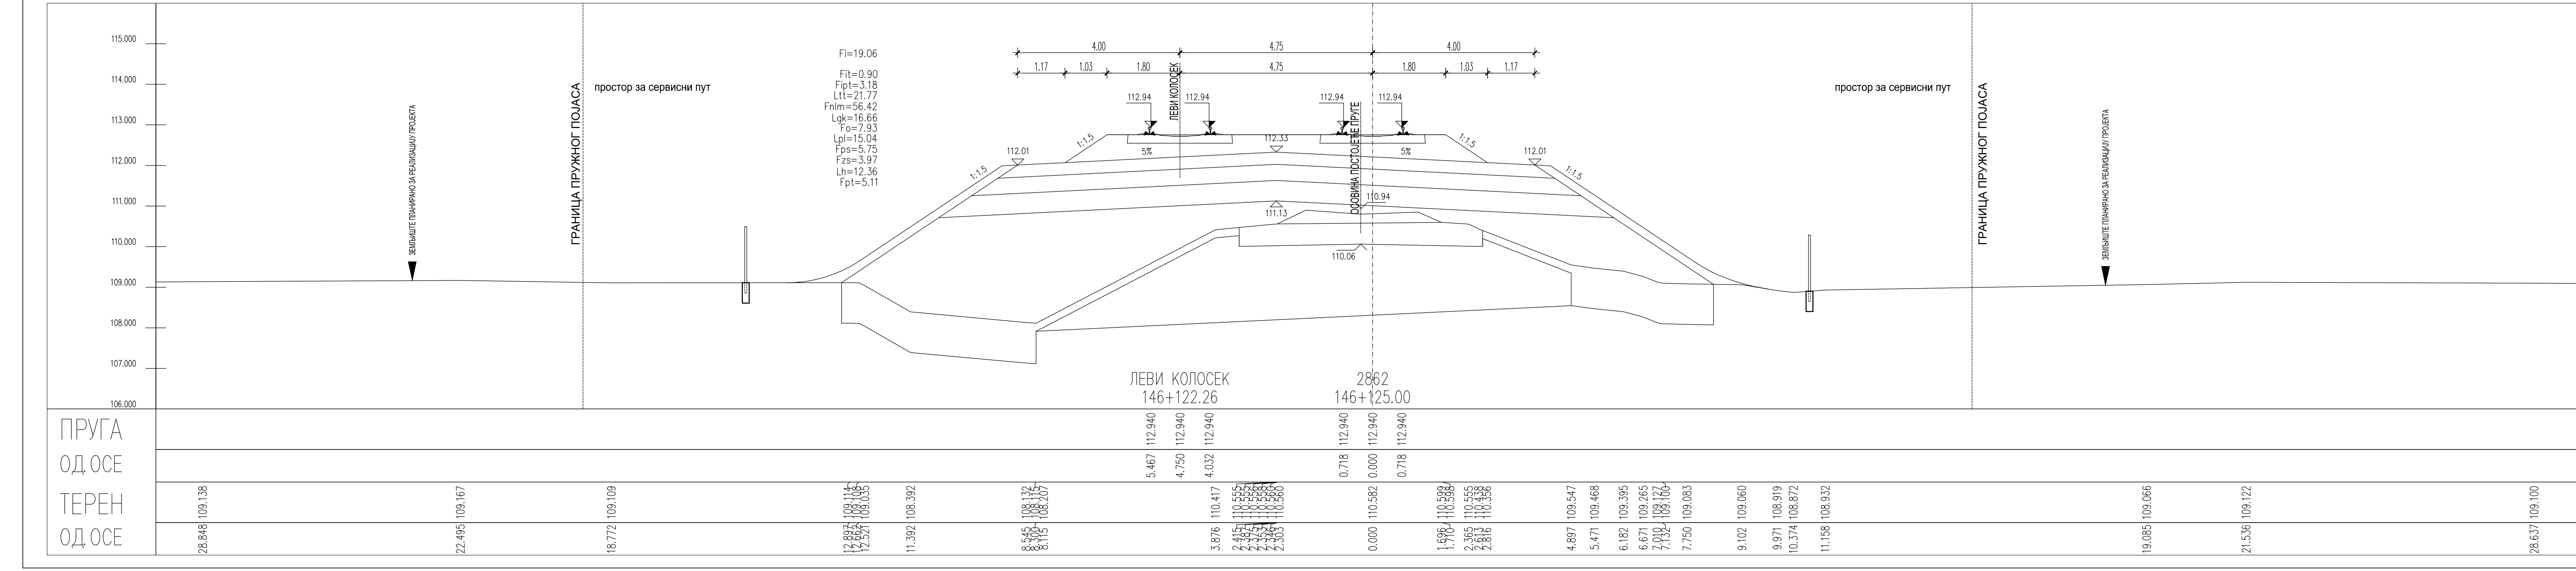
ЛЕВИ КОЛОСЕК
146+122.26
2862
146+125.00
ПРУГА
ОД.ОСЕ
ТЕРЕН
ОД.ОСЕ

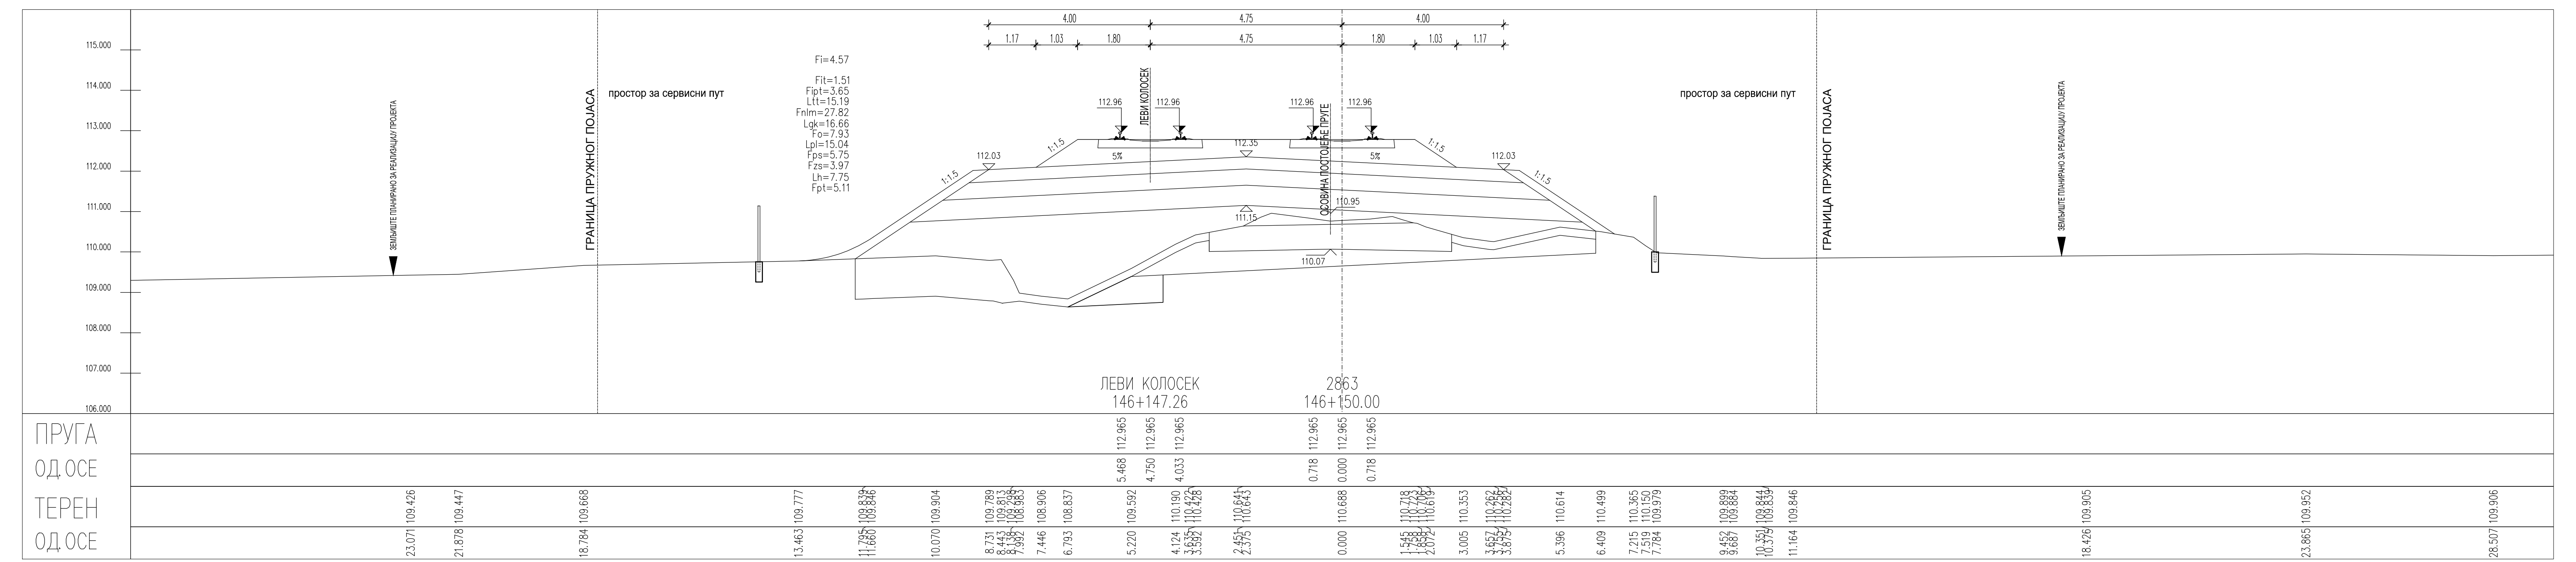
ЛЕВИ КОЛОСЕК
146+147.26
2863
146+150.00
ПРУГА
ОД.ОСЕ
ТЕРЕН
ОД.ОСЕ

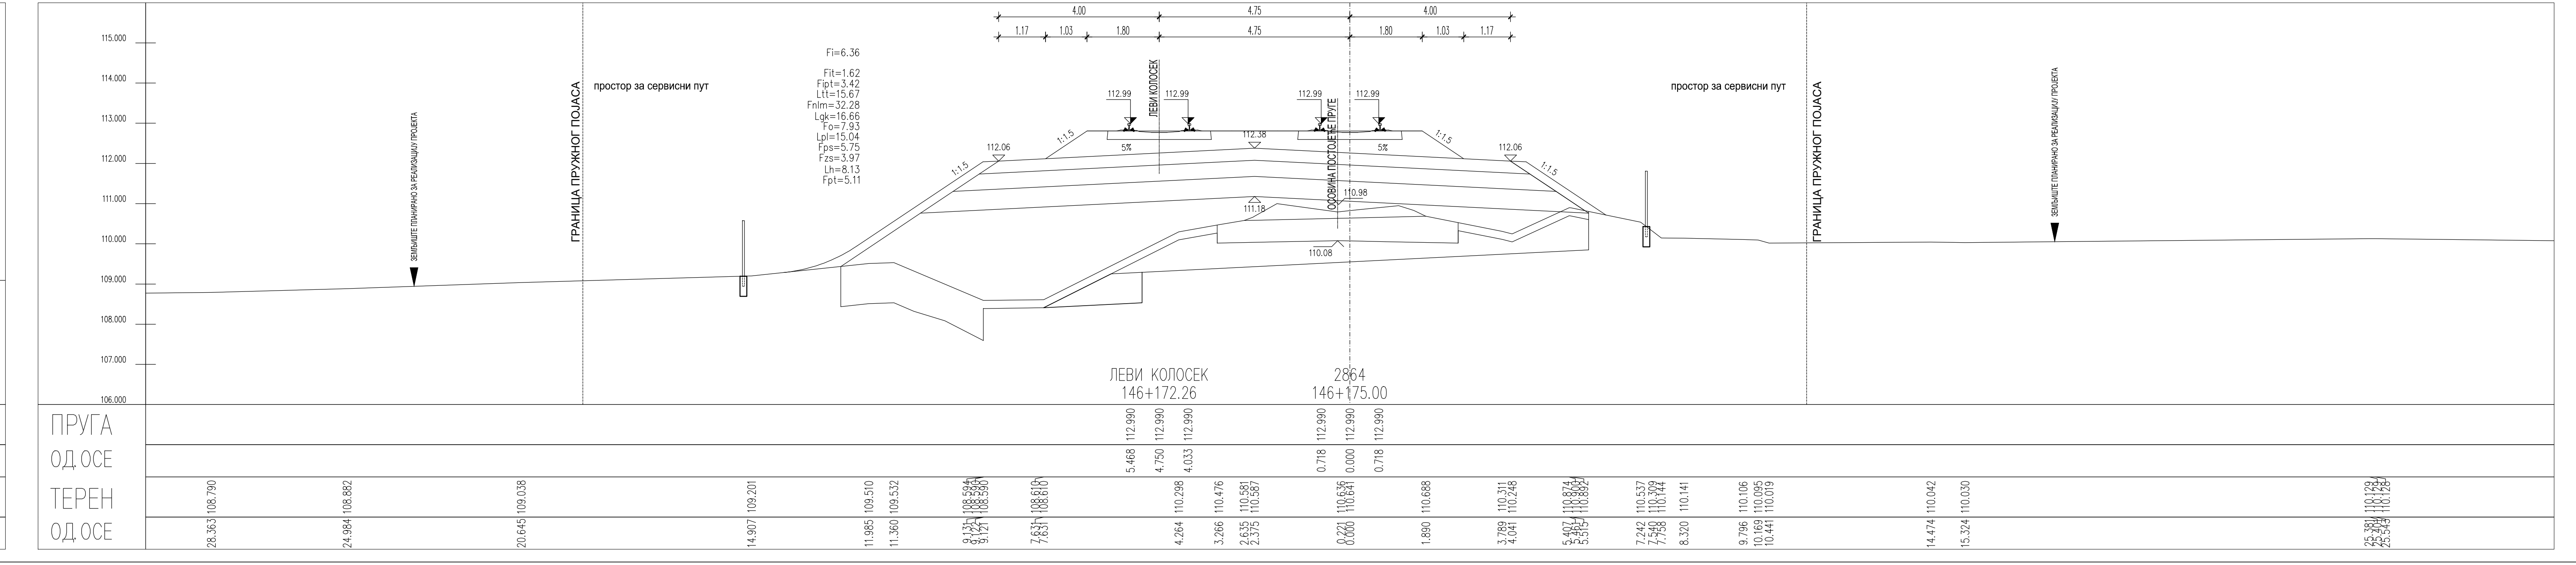
ЛЕВИ КОЛОСЕК
146+172.26
2864
146+175.00
ПРУГА
ОД.ОСЕ
ТЕРЕН
ОД.ОСЕ

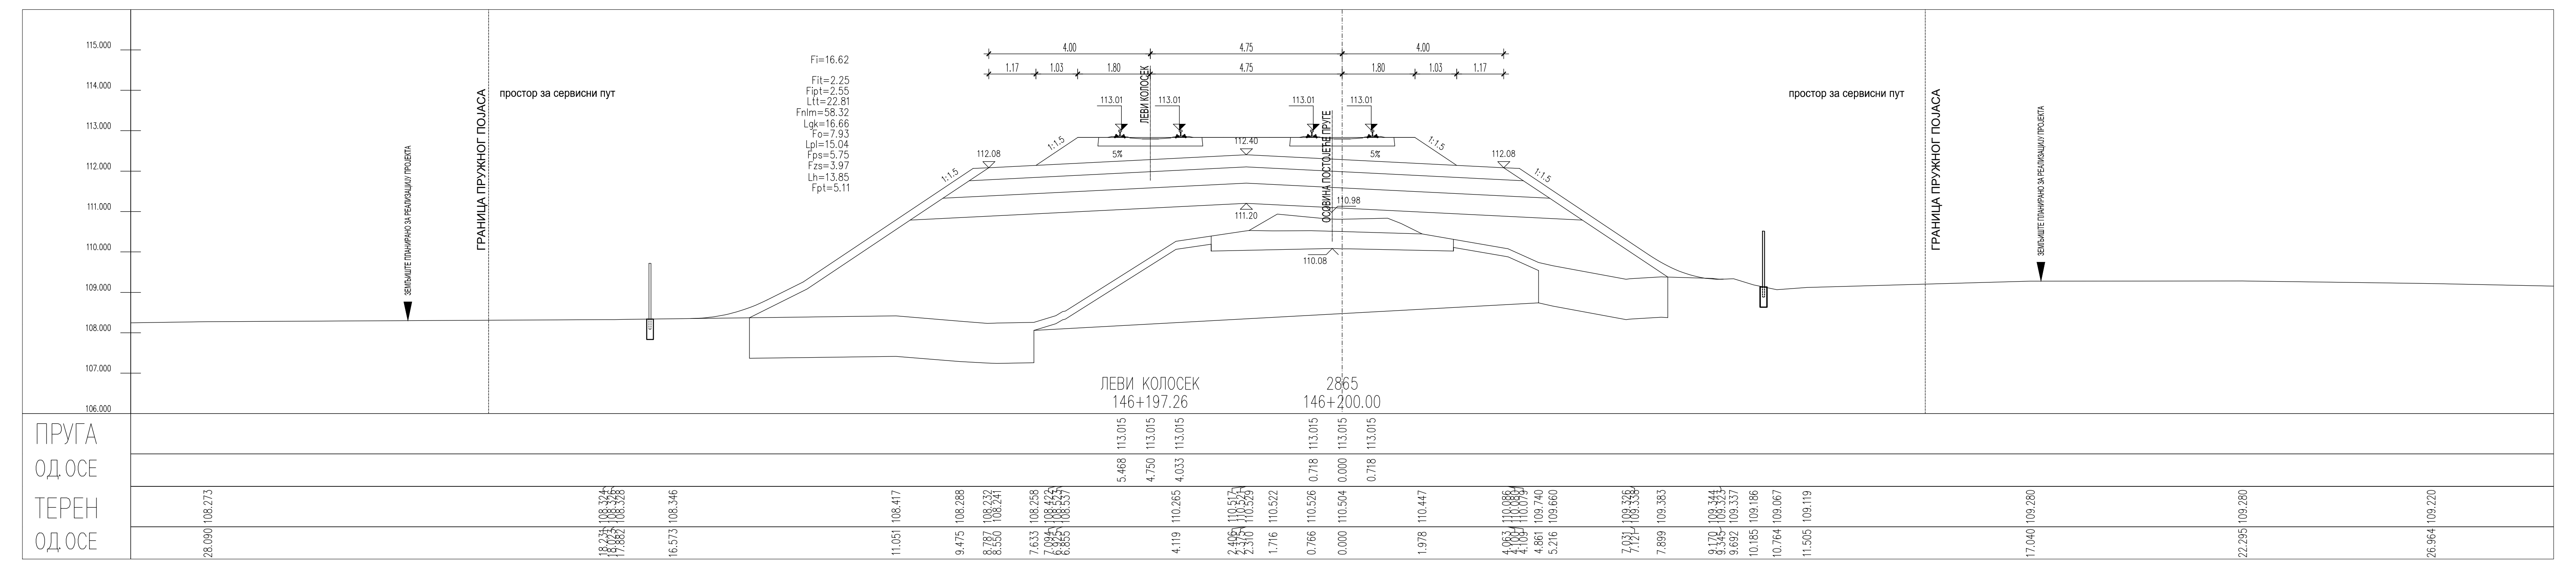
ЛЕВИ КОЛОСЕК
146+197.26
2865
146+200.00
ПРУГА
ОД.ОСЕ
ТЕРЕН
ОД.ОСЕ

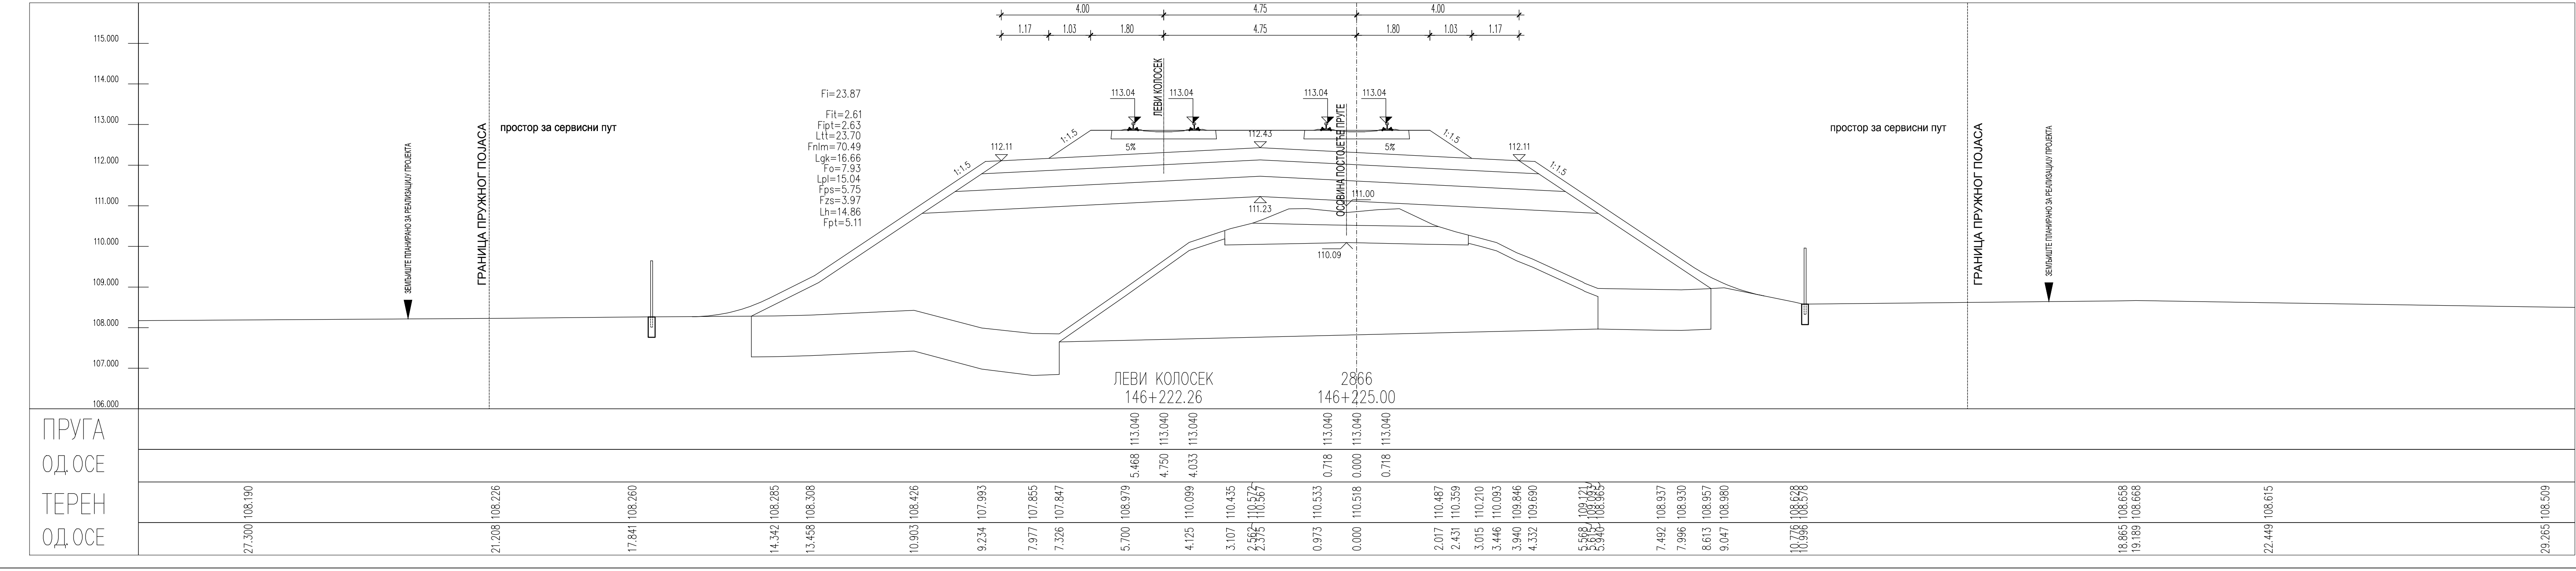
ЛЕВИ КОЛОСЕК
146+222.26
2866
146+225.00
ПРУГА
ОД.ОСЕ
ТЕРЕН
ОД.ОСЕ

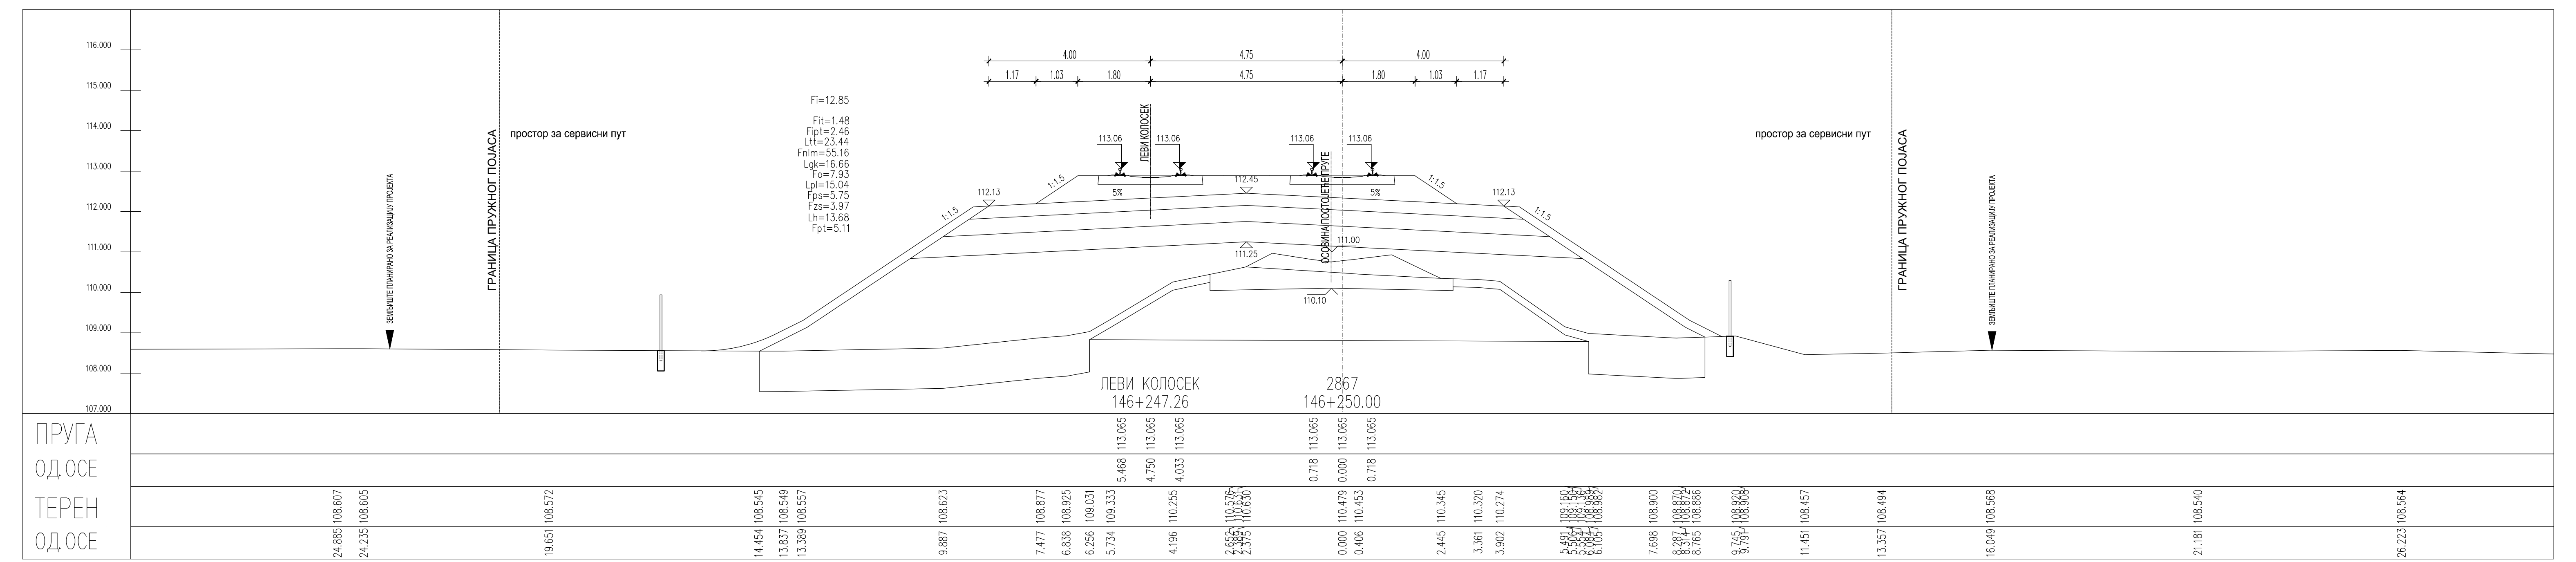
ЛЕВИ КОЛОСЕК
146+247.26
2867
146+250.00
ПРУГА
ОД.ОСЕ
ТЕРЕН
ОД.ОСЕ

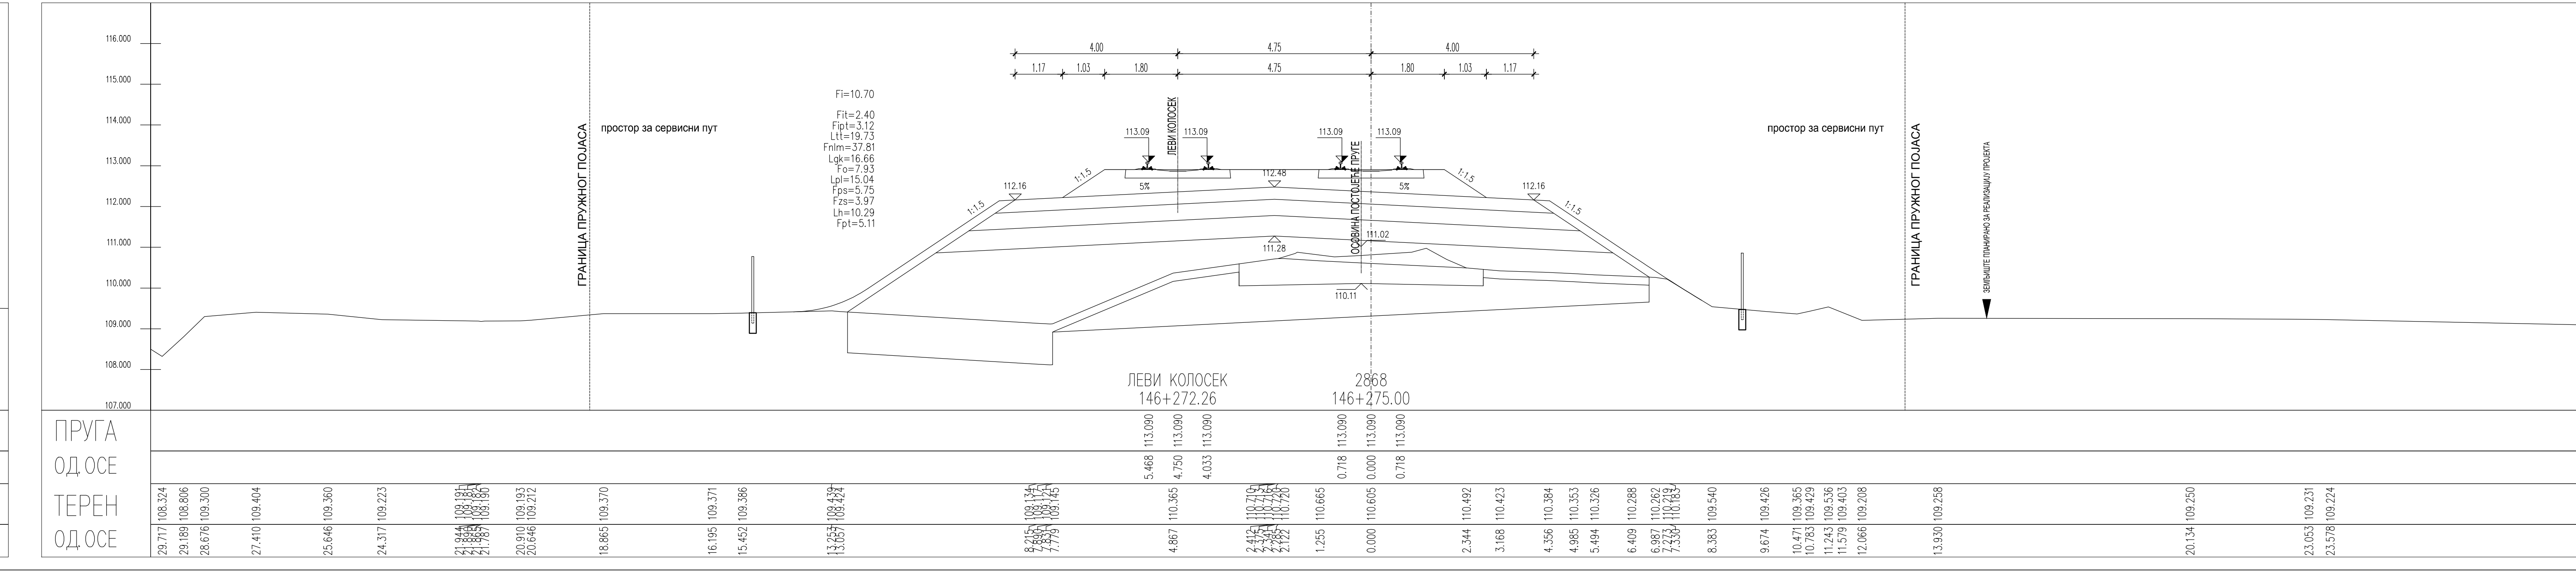
ЛЕВИ КОЛОСЕК
146+272.26
2868
146+275.00
ПРУГА
ОД.ОСЕ
ТЕРЕН
ОД.ОСЕ

ЛЕГЕНДА:

| | |
|---|---|
| Fsh... | СКИДАЊЕ ХУМУСА |
| Fit... | ИСКОП ПОСТОЈЕЋЕГ ТУЦАНИКА |
| Fipt... | ИСКОП ПОСТОЈЕЋЕГ ТАМПОНА |
| Fi... | ИСКОП |
| Fis... | ИСКОП СТЕПЕНИЦА |
| Ltt... | ВАЉАЊЕ ТЕМЕЉНОГ ТЛА |
| Fnlm... | НАСИП ОД ЛОКАЛНОГ МАТЕРИЈАЛА |
| Fnnm... | НАСИП ОД НЕКОХЕРЕНТНОГ МАТЕРИЈАЛА |
| Lgk... | ГЕОТЕКСТИЛ/ГЕОМРЕЖА |
| Fo... | СЛОЈ ОЈАЧАЊА НАСИПА-ЗАМЕНЕ ТЛА |
| Lpl... | ВАЉАЊЕ ПЛАНУМА |
| Fps... | ПРЕЛАЗНИ СЛОЈ |
| Fzs... | ЗАШТИТНИ СЛОЈ |
| Lh... | ХУМУЗИРАЊЕ |
| Fpt... | ПРОЈЕКТОВАНИ ТУЦАНИК |
| Fid... | ИСКОП ДРЕНАЖЕ |

| Број | Датум | Опис |
|---|---|---|
| 03 | | |
| 02 | | |
| 01 | | |

**Ревизиони блок:**

# САОБРАЋАЈНИ ИНСТИТУТ ЦИП, д.о.о.

**Немањина 6; 11000 Београд; Србија**
**Тел: 011/3618-134; Факс: 011/3618-324; web site: www.sicip.co.rs**

**Организациона јединица:САОБРАЋАЈНИЦЕ**

Одговорни пројектант:
**Јелена Гавран, дипл.грађ.инж.**
лиценца број: 430И0108919
Јелена Гавран

Сарадници:

Унутрашња контрола:
**Милан Јелкић, дипл.грађ.инж.**

Главни пројектант:
**др Љиљана Милић Марковић, дипл.грађ.инж.**

Руководилац организационе јединице:
**мр Новица Стевановић, дипл.грађ.инж.**

Инвеститор пројекта:
**" ИНФРАСТРУКТУРА ЖЕЛЕЗНИЦЕ СРБИЈЕ " А.Д.**
Инфраструктура железнице Србије а.д.
**Немањина 6/IV, Београд**

Наручилац пројекта:
Joint Venture of
中国铁路国际有限公司
CHINA RAILWAY International Co., Ltd.
China Railway International Corporation Ltd. (CRIC)
No.10 Fuxing Road,Haidian District,Beijing
P.R China, 100844
CHINA COMMUNICATIONS CONSTRUCTION COMPANY LIMITED
China Communication Construction Company Ltd. (CCCC)
No.85 Deshengmenwai Street,Xicheng District,Beijing
P.R China, 100088

Објекат:
**ПРУГА БЕОГРАД - СУБОТИЦА - ДРЖАВНА ГРАНИЦА (КЕЛЕБИЈА)**
**ДЕОНИЦА НОВИ САД - СУБОТИЦА - ДРЖАВНА ГРАНИЦА (КЕЛЕБИЈА)**

Део пројекта:
**ПРОЈЕКАТ ТРАСЕ ПРУГЕ И СТАНИЦА - ДОЊИ И ГОРЊИ СТРОЈ**
**2/2.4.5.2 ПРОЈЕКАТ ТРАСЕ ПРУГЕ И СТАНИЦА - ДОЊИ И ГОРЊИ СТРОЈ**
**ОТВОРЕНА ПРУГА БАЧКА ТОПОЛА - ЖЕДНИК**

Цртеж:
**ПОПРЕЧНИ ПРОФИЛИ**

Размера:
1:100

Врста тех. док.: **ПГД**
датум: **04.2021.**
Цртеж бр. 2020-250-САО-2/2.4.5.2.7.10

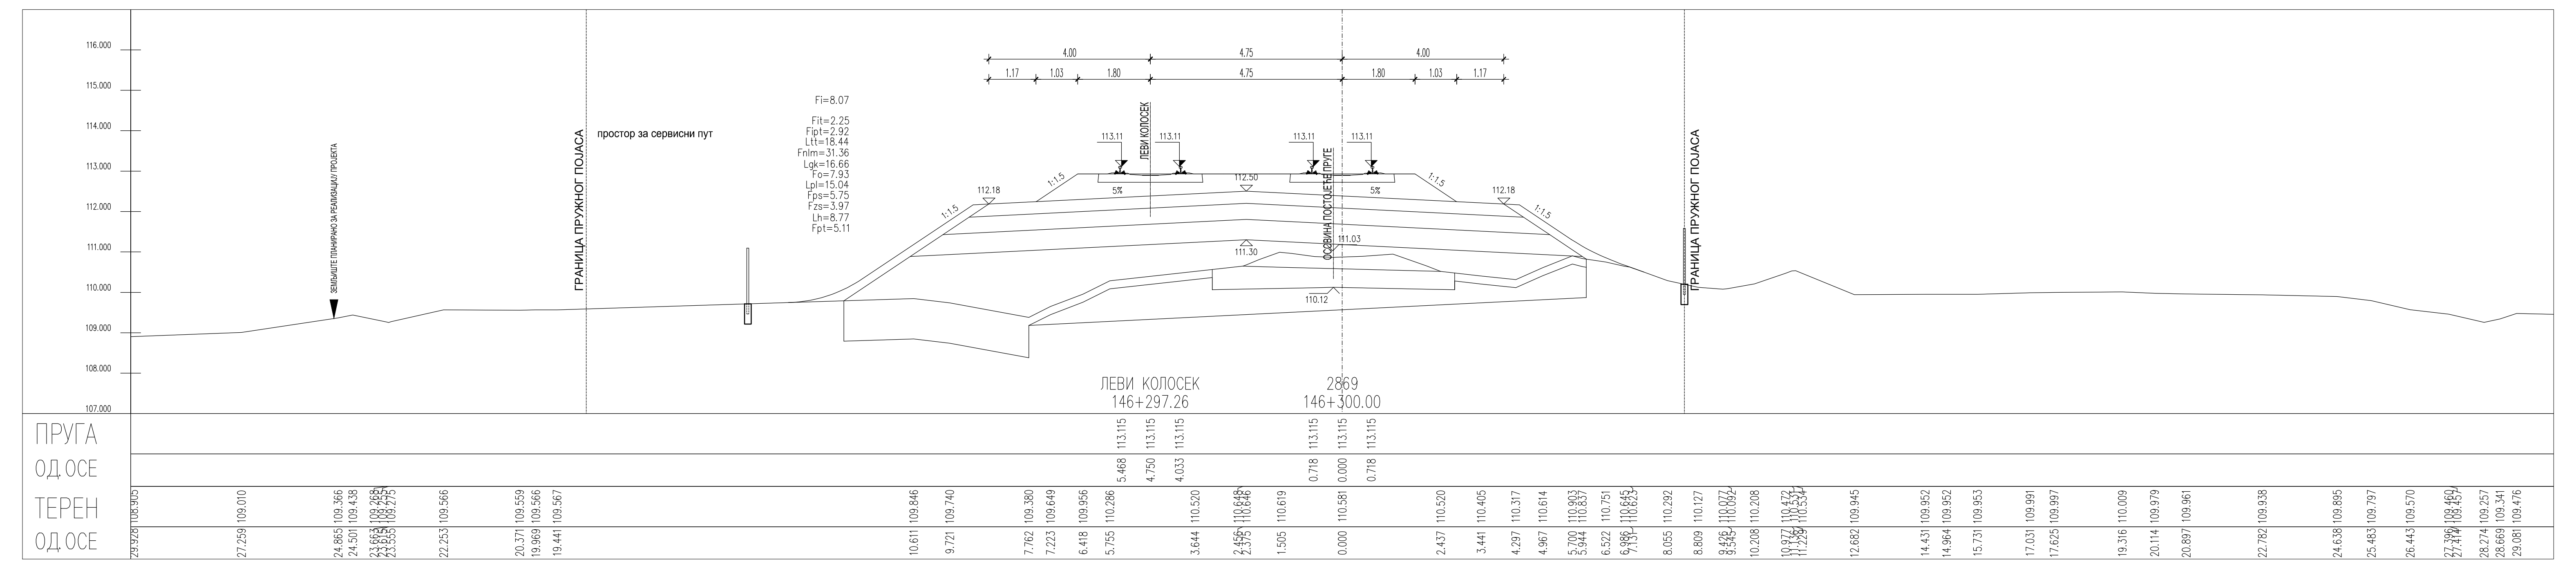
ЛЕВИ КОЛОСЕК
146+297.26
2869
146+300.00
ПРУГА
ОД.ОСЕ
ТЕРЕН
ОД.ОСЕ

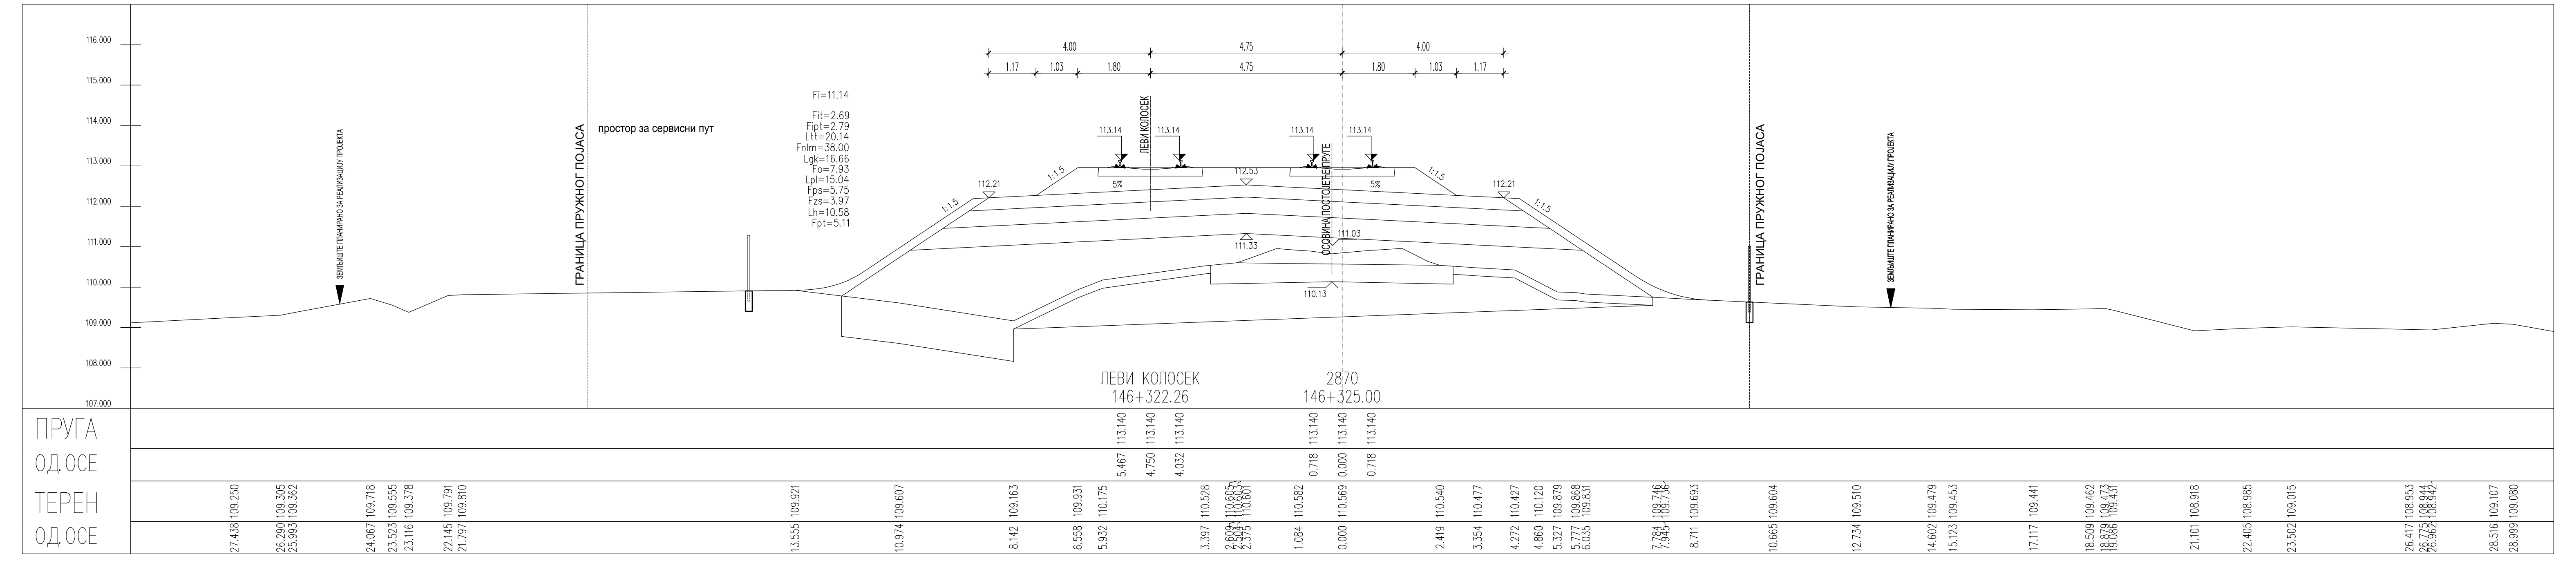
ЛЕВИ КОЛОСЕК
146+322.26
2870
146+325.00
ПРУГА
ОД.ОСЕ
ТЕРЕН
ОД.ОСЕ

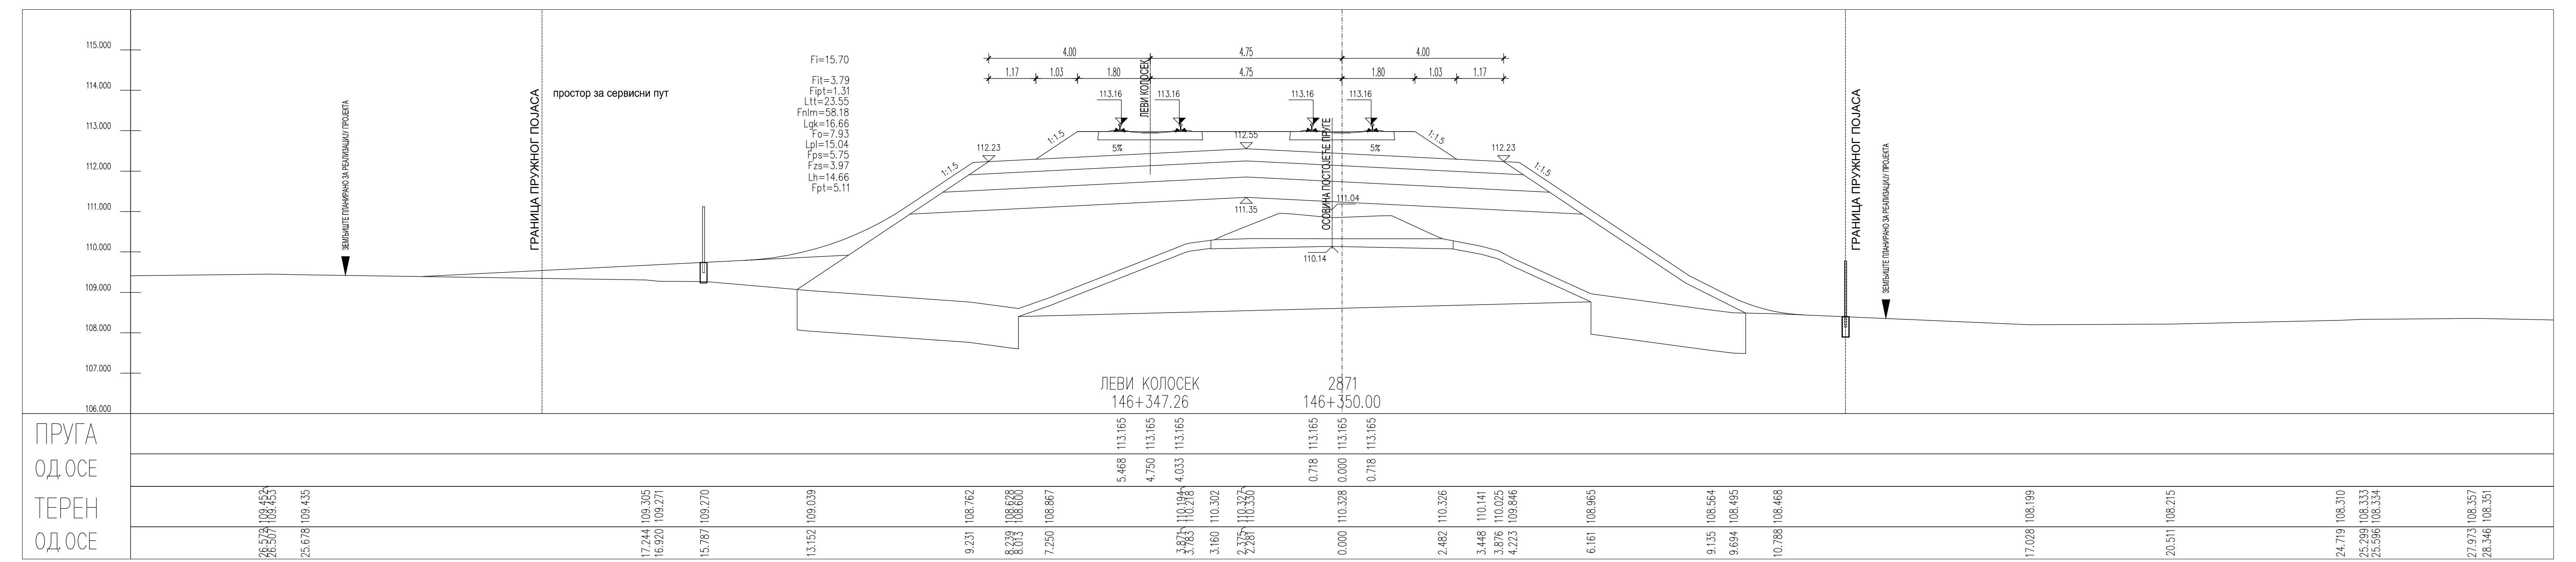
ЛЕВИ КОЛОСЕК
146+347.26
2871
146+350.00
ПРУГА
ОД.ОСЕ
ТЕРЕН
ОД.ОСЕ

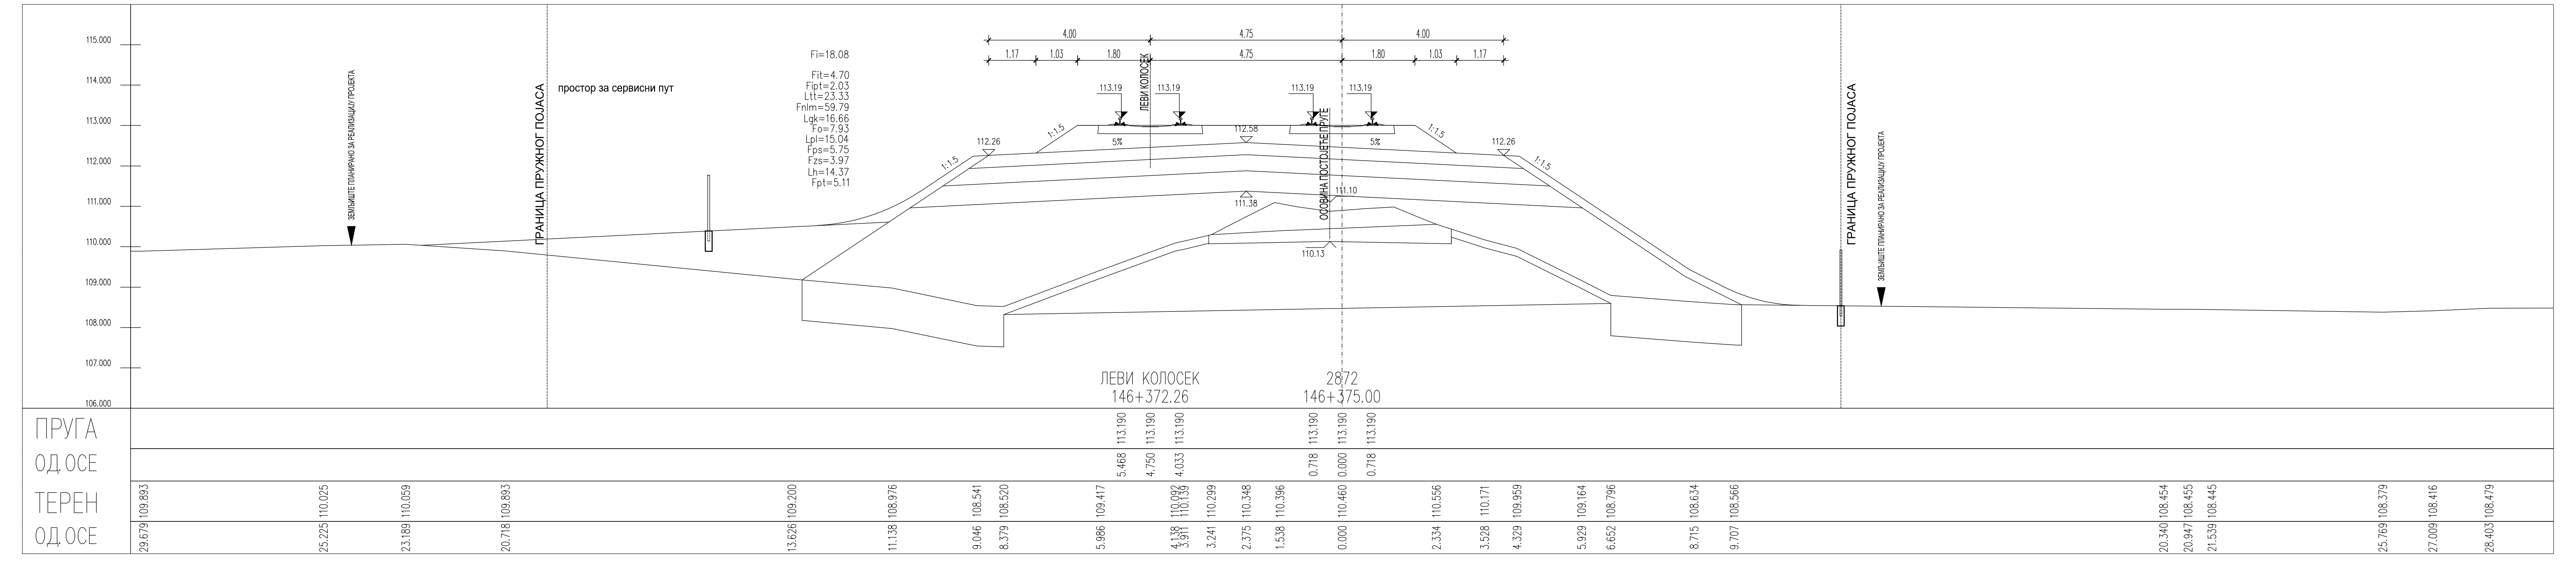
ЛЕВИ КОЛОСЕК
146+372.26
2872
146+375.00
ПРУГА
ОД.ОСЕ
ТЕРЕН
ОД.ОСЕ

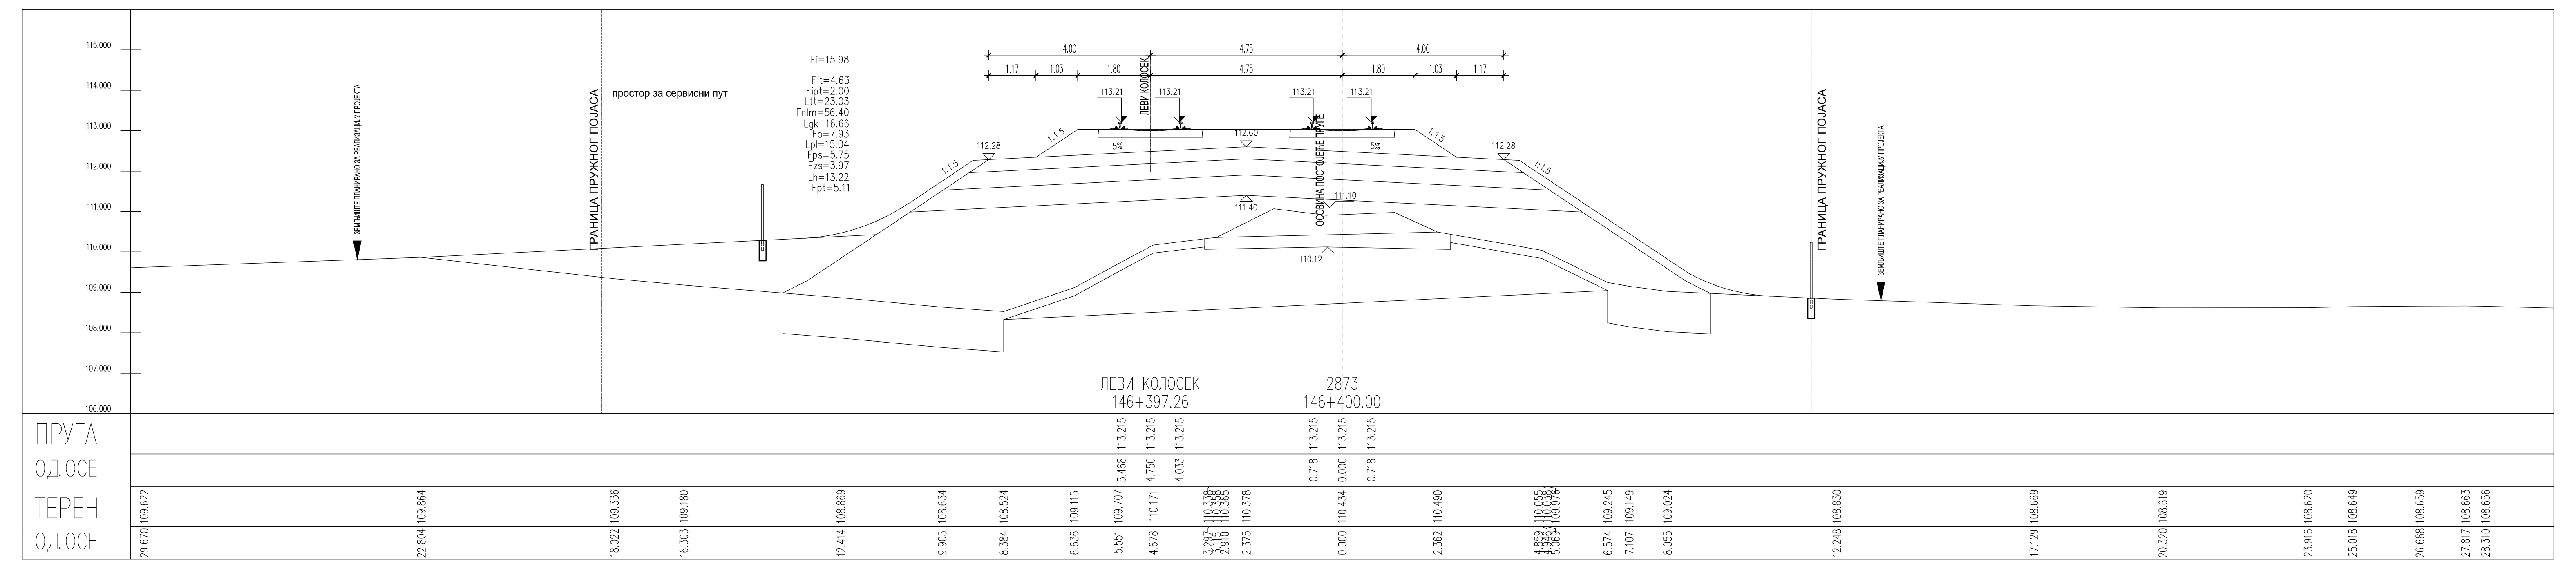
ЛЕВИ КОЛОСЕК
146+397.26
2873
146+400.00
ПРУГА
ОД.ОСЕ
ТЕРЕН
ОД.ОСЕ

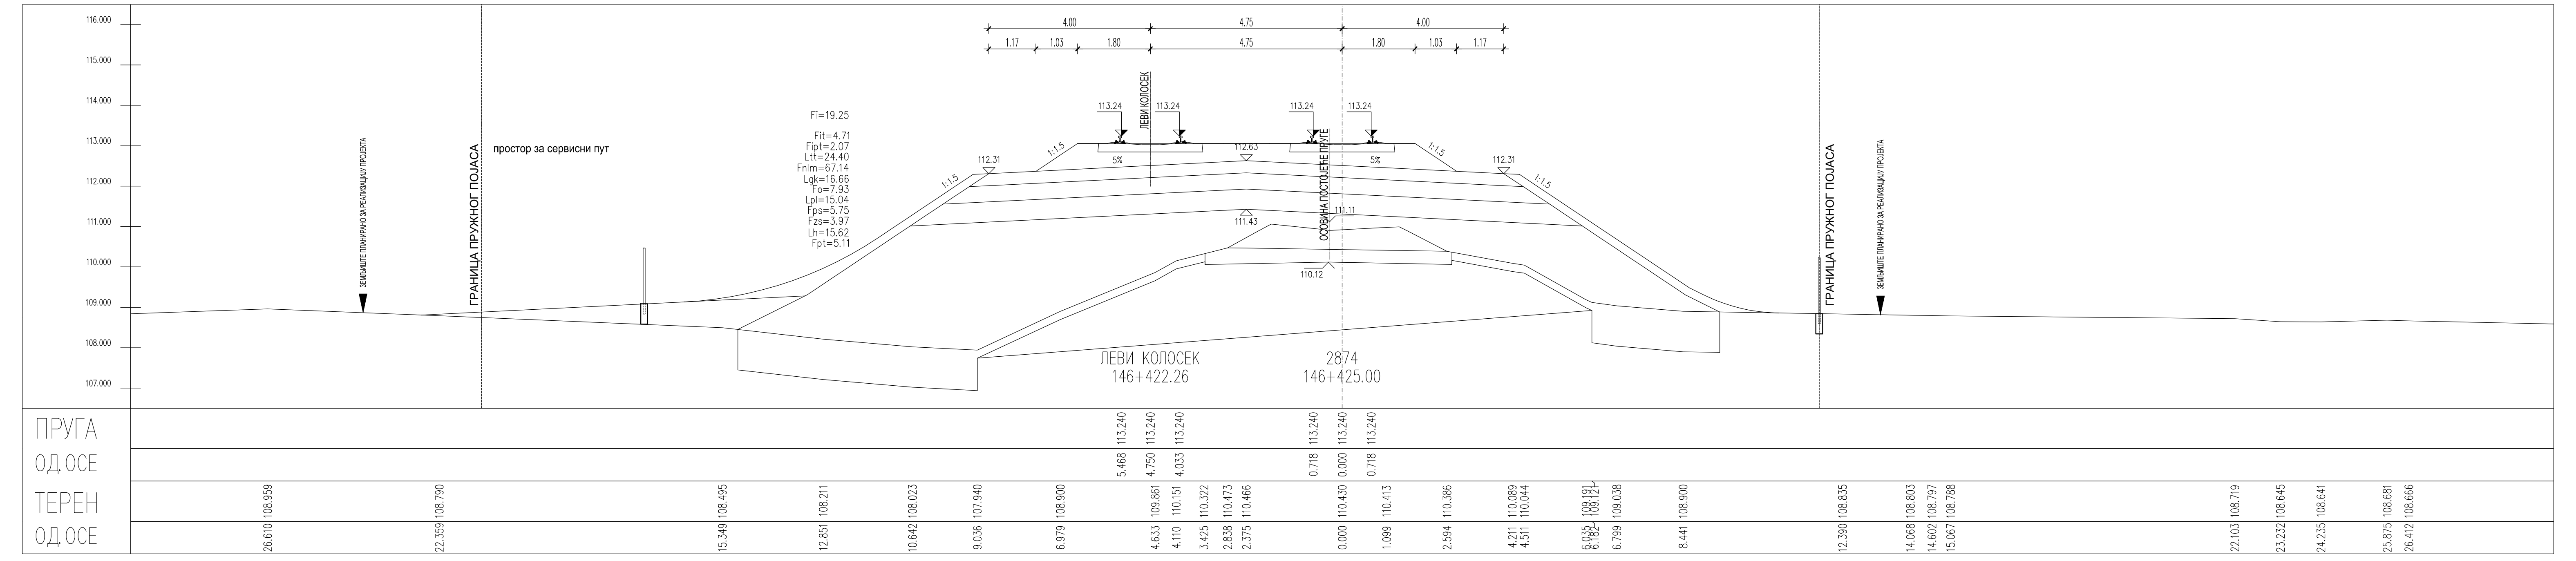
ЛЕВИ КОЛОСЕК
146+422.26
2874
146+425.00
ПРУГА
ОД.ОСЕ
ТЕРЕН
ОД.ОСЕ

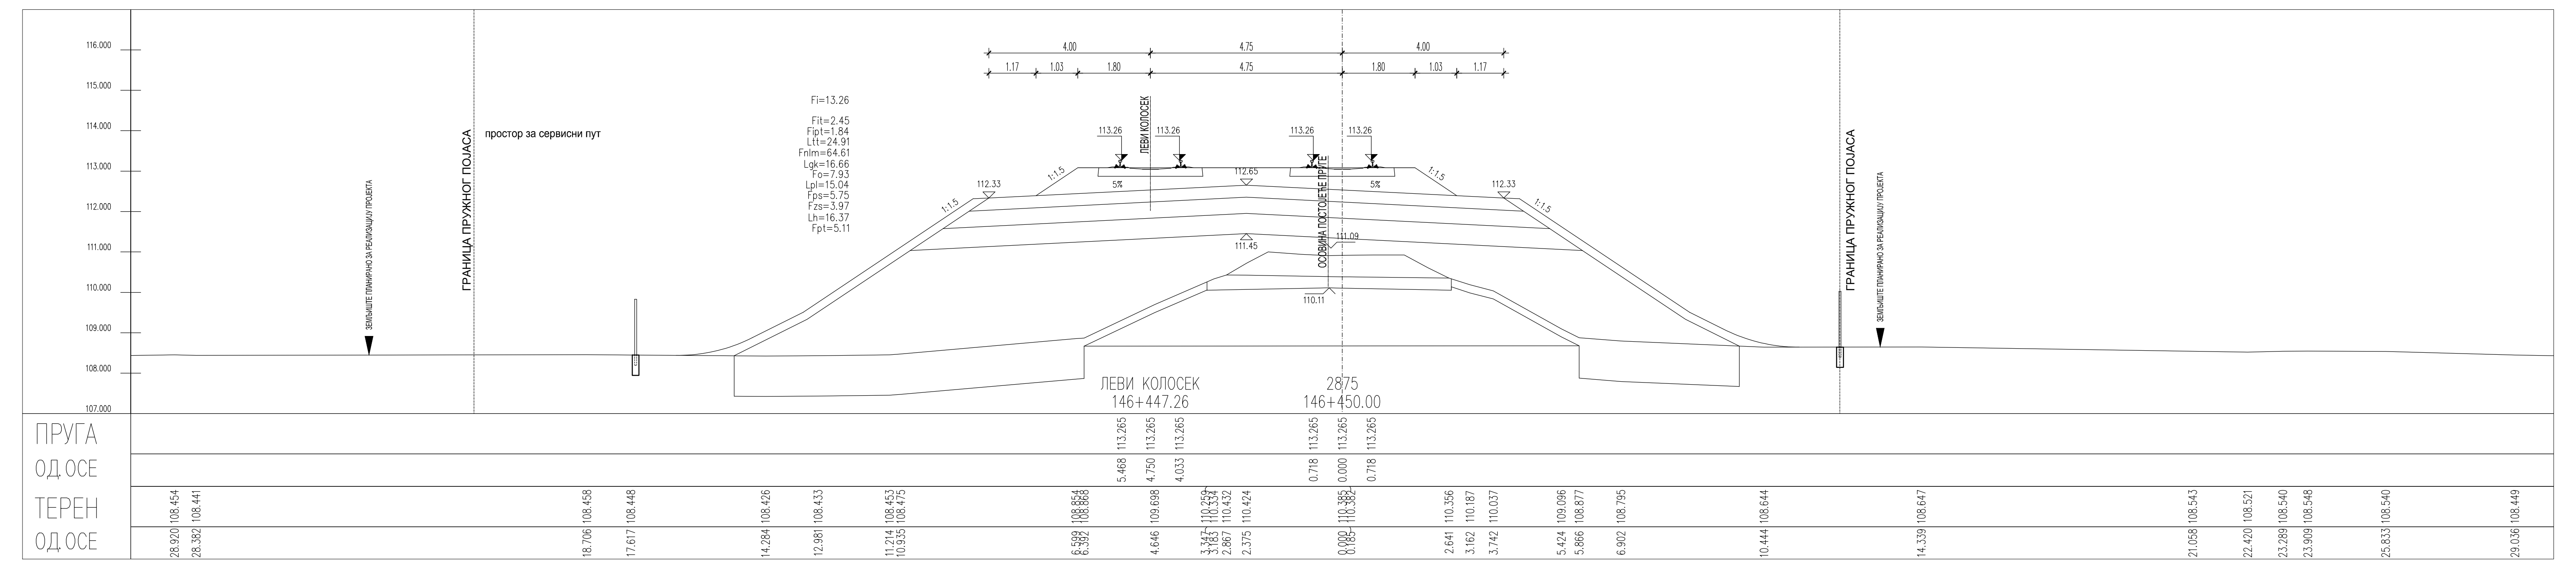
ЛЕВИ КОЛОСЕК
146+447.26
2875
146+450.00
ПРУГА
ОД.ОСЕ
ТЕРЕН
ОД.ОСЕ

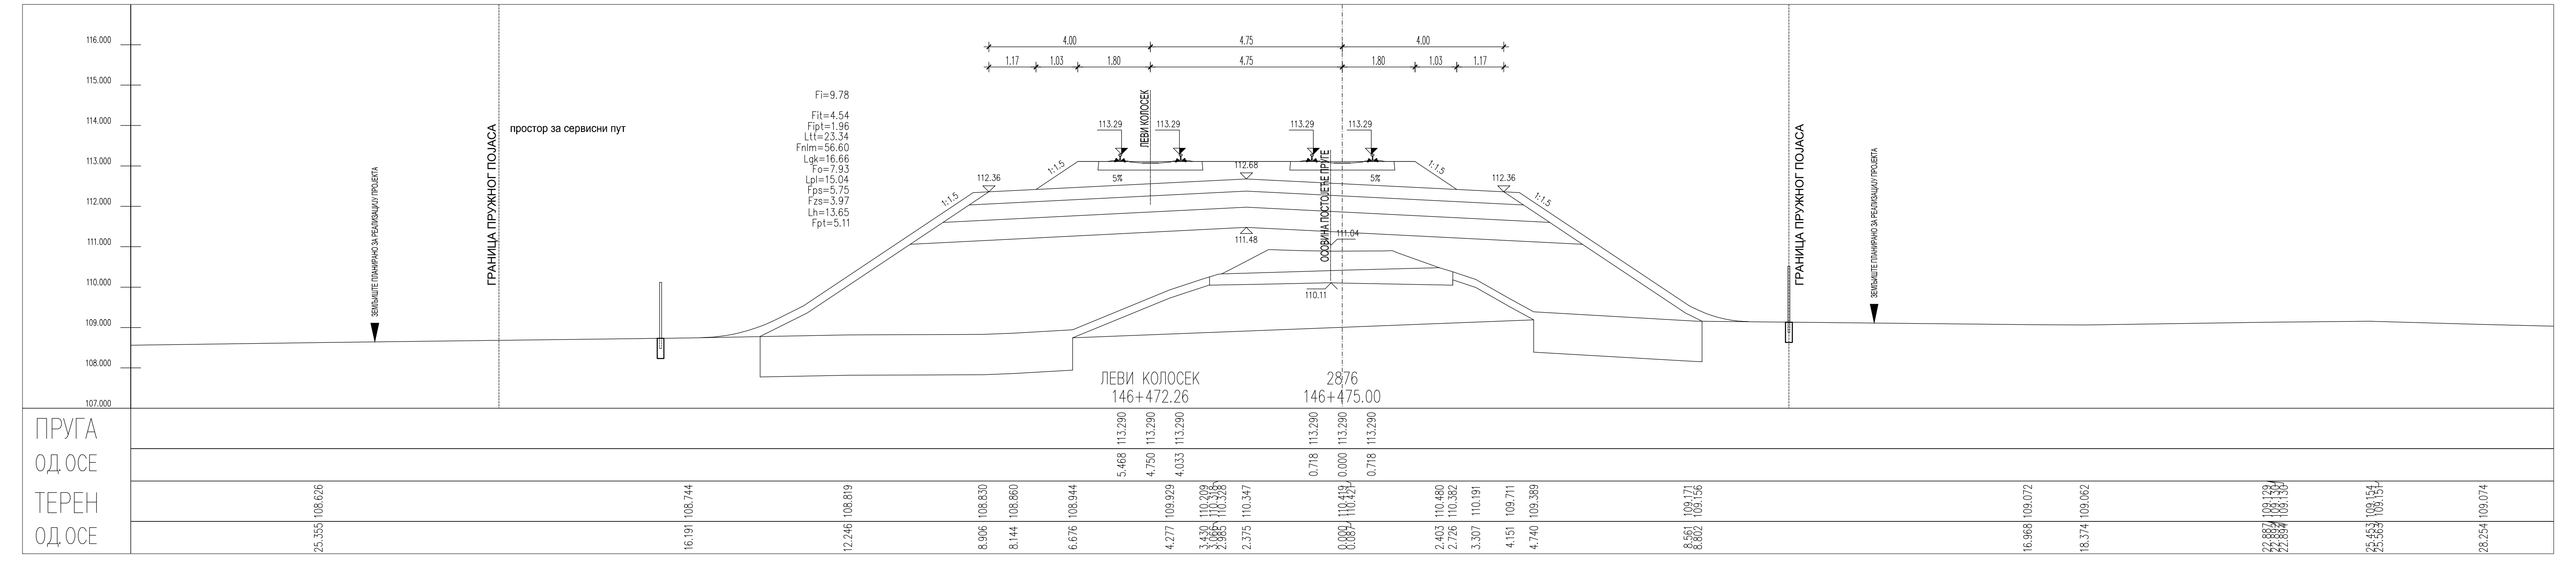
ЛЕВИ КОЛОСЕК
146+472.26
2876
146+475.00
ПРУГА
ОД.ОСЕ
ТЕРЕН
ОД.ОСЕ

ЛЕГЕНДА:

| | |
|---|---|
| Fsh... | СКИДАЊЕ ХУМУСА |
| Fit... | ИСКОП ПОСТОЈЕЋЕГ ТУЦАНИКА |
| Fipt... | ИСКОП ПОСТОЈЕЋЕГ ТАМПОНА |
| Fi... | ИСКОП |
| Fis... | ИСКОП СТЕПЕНИЦА |
| Ltt... | ВАЉАЊЕ ТЕМЕЉНОГ ТЛА |
| Fnlm... | НАСИП ОД ЛОКАЛНОГ МАТЕРИЈАЛА |
| Fnnm... | НАСИП ОД НЕКОХЕРЕНТНОГ МАТЕРИЈАЛА |
| Lgk... | ГЕОТЕКСТИЛ/ГЕОМРЕЖА |
| Fo... | СЛОЈ ОЈАЧАЊА НАСИПА-ЗАМЕНЕ ТЛА |
| Lpl... | ВАЉАЊЕ ПЛАНУМА |
| Fps... | ПРЕЛАЗНИ СЛОЈ |
| Fzs... | ЗАШТИТНИ СЛОЈ |
| Lh... | ХУМУЗИРАЊЕ |
| Fpt... | ПРОЈЕКТОВАНИ ТУЦАНИК |
| Fid... | ИСКОП ДРЕНАЖЕ |

| Број | Датум | Опис |
|---|---|---|
| 03 | | |
| 02 | | |
| 01 | | |

**Ревизиони блок:**

SAOBRAĆAJNI INSTITUT CIP

**САОБРАЋАЈНИ ИНСТИТУТ ЦИП, д.о.о.**

**Немањина 6; 11000 Београд; Србија**
**Тел: 011/3618-134; Факс: 011/3618-324; web site: www.sicip.co.rs**

**Организациона јединица:САОБРАЋАЈНИЦЕ**

Одговорни пројектант:
**Јелена Гавран, дипл.грађ.инж.**
лиценца број: 430И0108919
Јелена Гавран

Сарадници:

Унутрашња контрола:
**Милан Јелкић, дипл.грађ.инж.**

Главни пројектант:
**др Љиљана Милић Марковић, дипл.грађ.инж.**

Руководилац организационе јединице:
**мр Новица Стевановић, дипл.грађ.инж.**

Инвеститор пројекта:
**" ИНФРАСТРУКТУРА ЖЕЛЕЗНИЦЕ СРБИЈЕ " А.Д.**
Инфраструктура железнице Србије а.д.
**Немањина 6/IV, Београд**

**Наручилац пројекта:**
中国铁路国际有限公司
CHINA RAILWAY International Co., Ltd.
CHINA COMMUNICATIONS CONSTRUCTION COMPANY LIMITED

Joint Venture of
China Railway International Corporation Ltd. (CRIC)
No.10 Fuxing Road,Haidian District,Beijing
P.R China, 100844
China Communication Construction Company Ltd. (CCCC)
No.85 Deshengmenwai Street,Xicheng District,Beijing
P.R China, 100088

Објекат:
**ПРУГА БЕОГРАД - СУБОТИЦА - ДРЖАВНА ГРАНИЦА (КЕЛЕБИЈА)**
**ДЕОНИЦА НОВИ САД - СУБОТИЦА - ДРЖАВНА ГРАНИЦА (КЕЛЕБИЈА)**

Део пројекта:
**ПРОЈЕКАТ ТРАСЕ ПРУГЕ И СТАНИЦА - ДОЊИ И ГОРЊИ СТРОЈ**

**2/2.4.5.2 ПРОЈЕКАТ ТРАСЕ ПРУГЕ И СТАНИЦА - ДОЊИ И ГОРЊИ СТРОЈ**
**ОТВОРЕНА ПРУГА БАЧКА ТОПОЛА - ЖЕДНИК**

Цртеж:
**ПОПРЕЧНИ ПРОФИЛИ**

Размера:
1:100

Врста тех. док.: **ПГД**
датум: **04.2021.**
Цртеж бр. 2020-250-САО-2/2.4.5.2.7.11

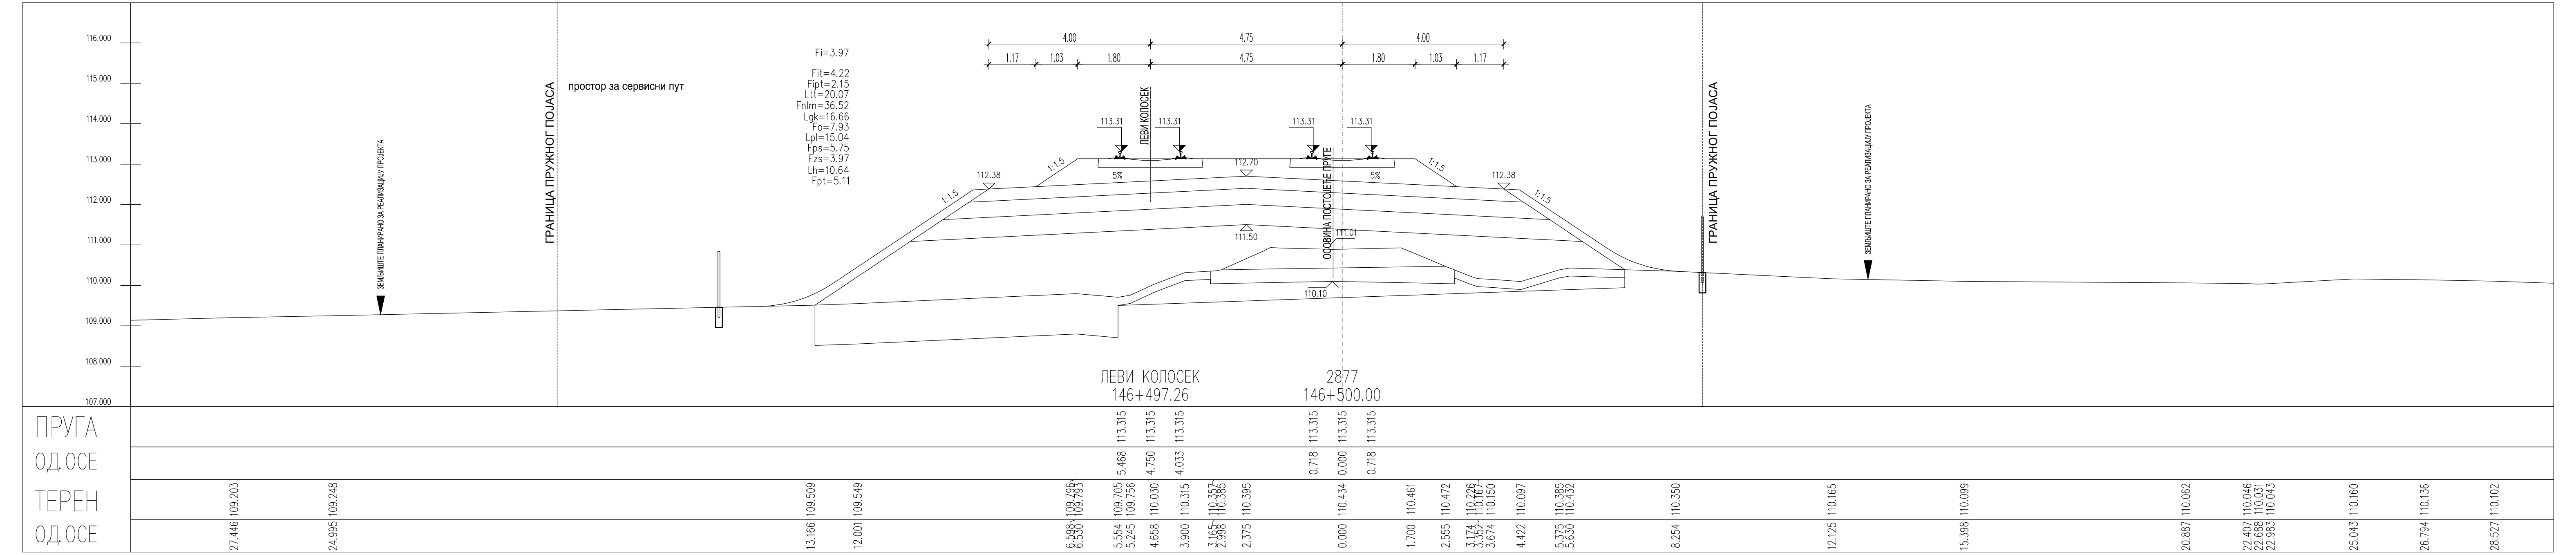
ПРУГА
ОД.ОСЕ
ТЕРЕН
ОД.ОСЕ
ЛЕВИ КОЛОСЕК
146+497.26
2877
146+500.00

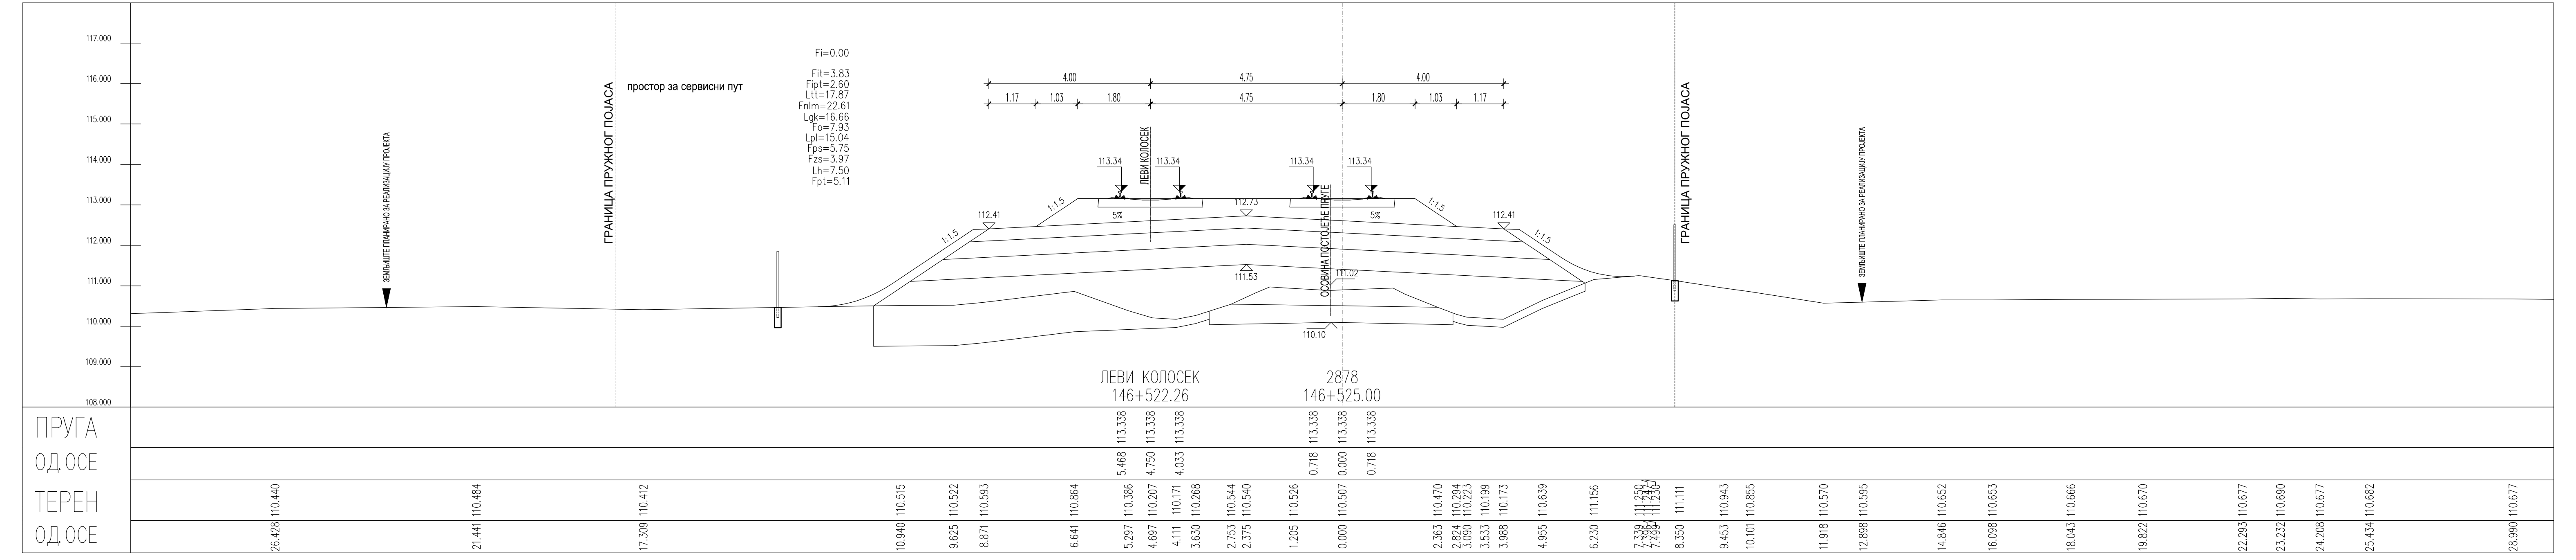
ПРУГА
ОД.ОСЕ
ТЕРЕН
ОД.ОСЕ
ЛЕВИ КОЛОСЕК
146+522.26
2878
146+525.00

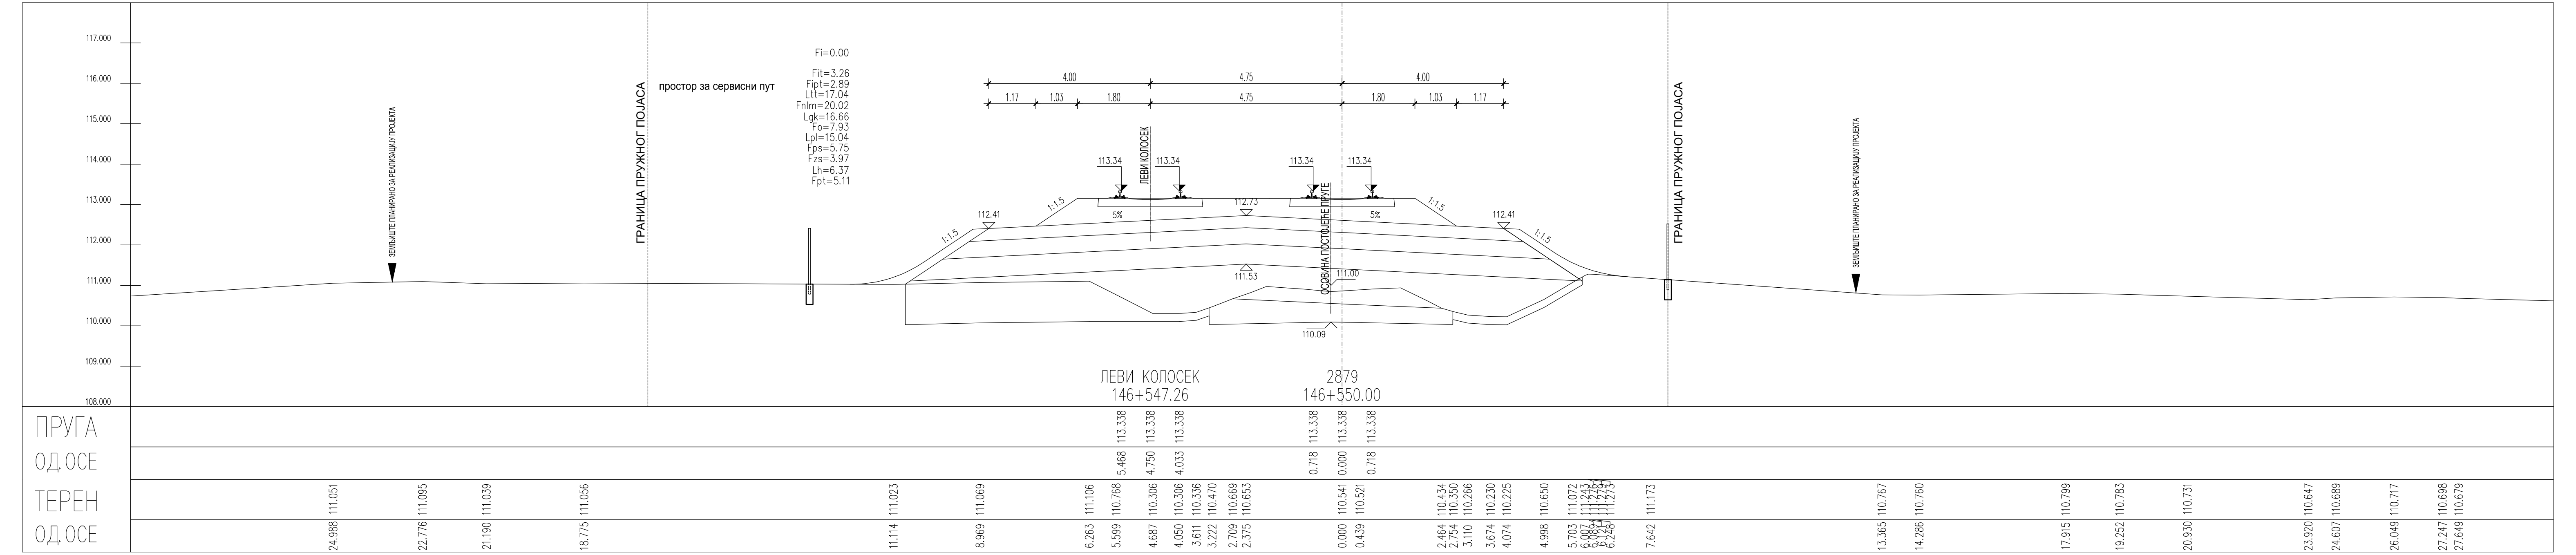
ПРУГА
ОД.ОСЕ
ТЕРЕН
ОД.ОСЕ
ЛЕВИ КОЛОСЕК
146+547.26
2879
146+550.00

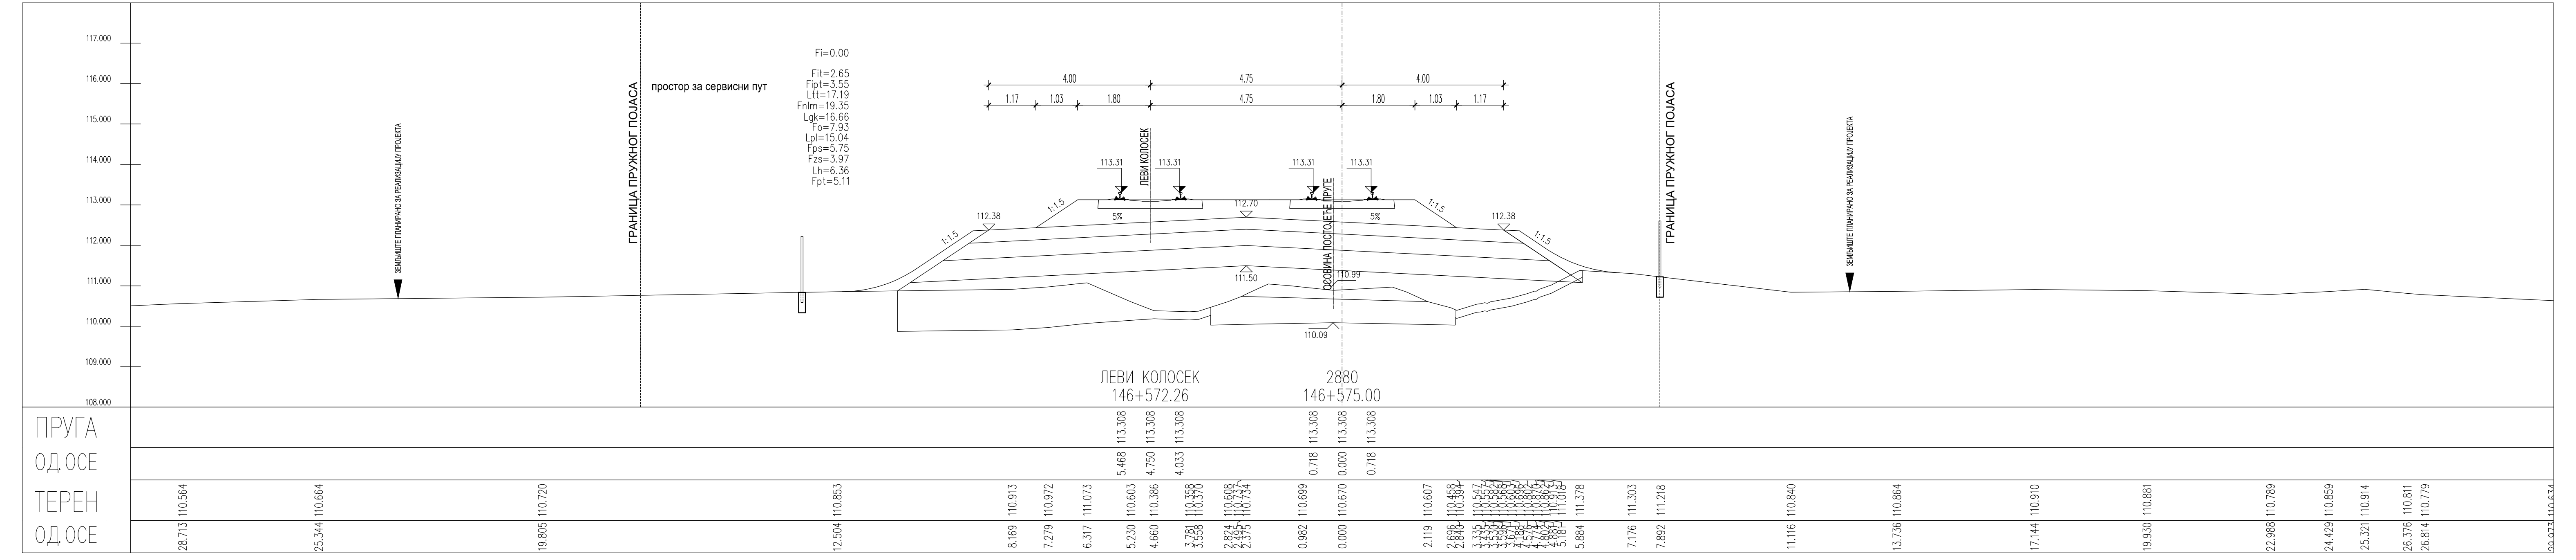
ПРУГА
ОД.ОСЕ
ТЕРЕН
ОД.ОСЕ
ЛЕВИ КОЛОСЕК
146+572.26
2880
146+575.00

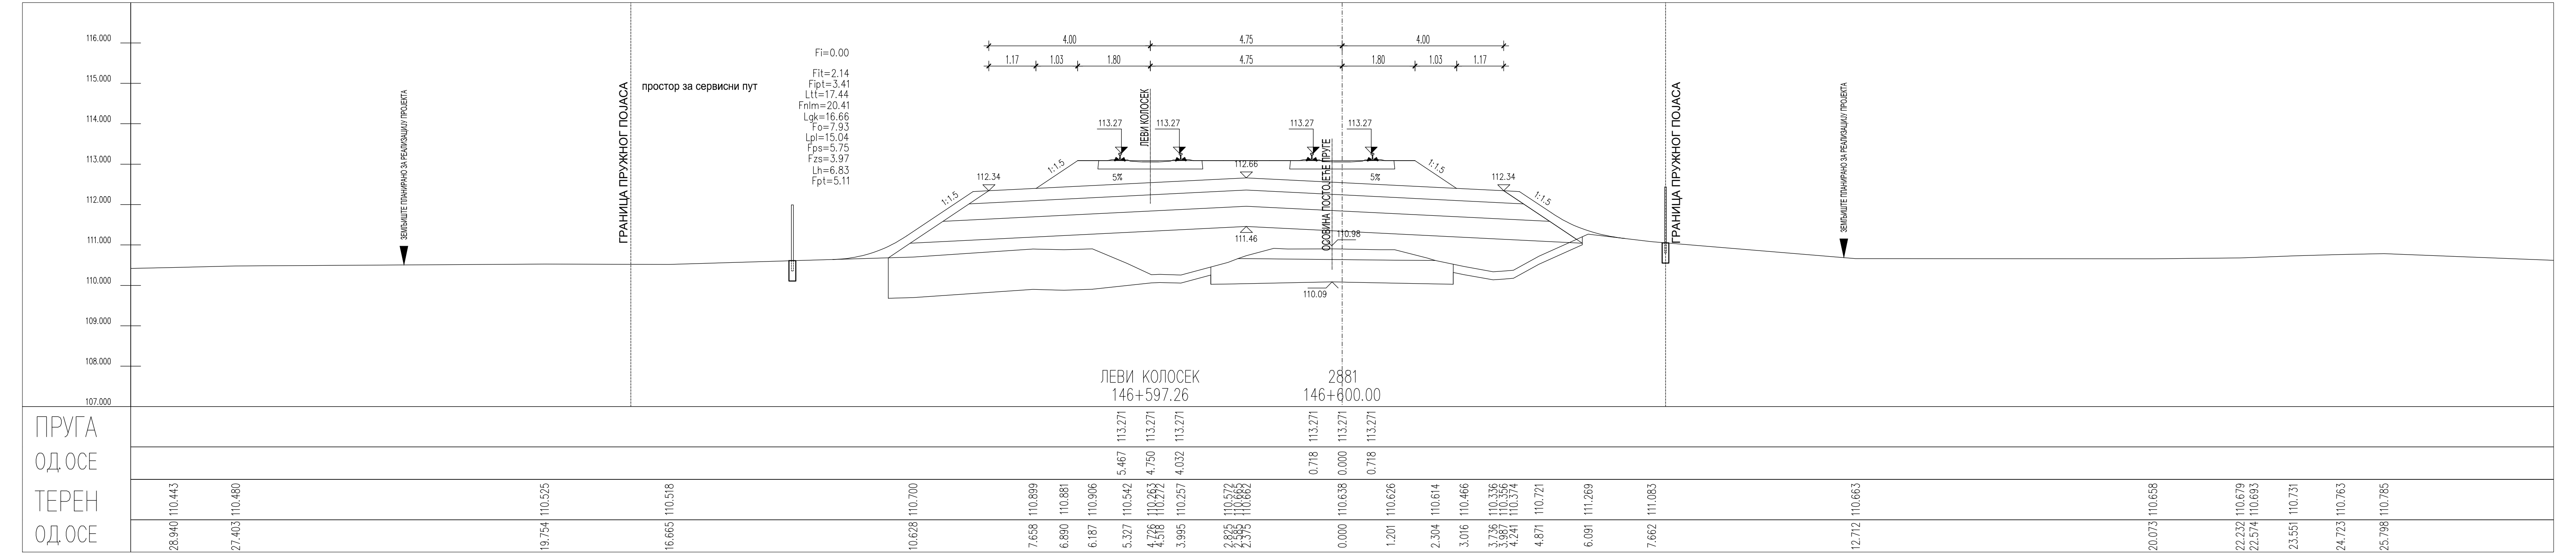
ПРУГА
ОД.ОСЕ
ТЕРЕН
ОД.ОСЕ
ЛЕВИ КОЛОСЕК
146+597.26
2881
146+600.00

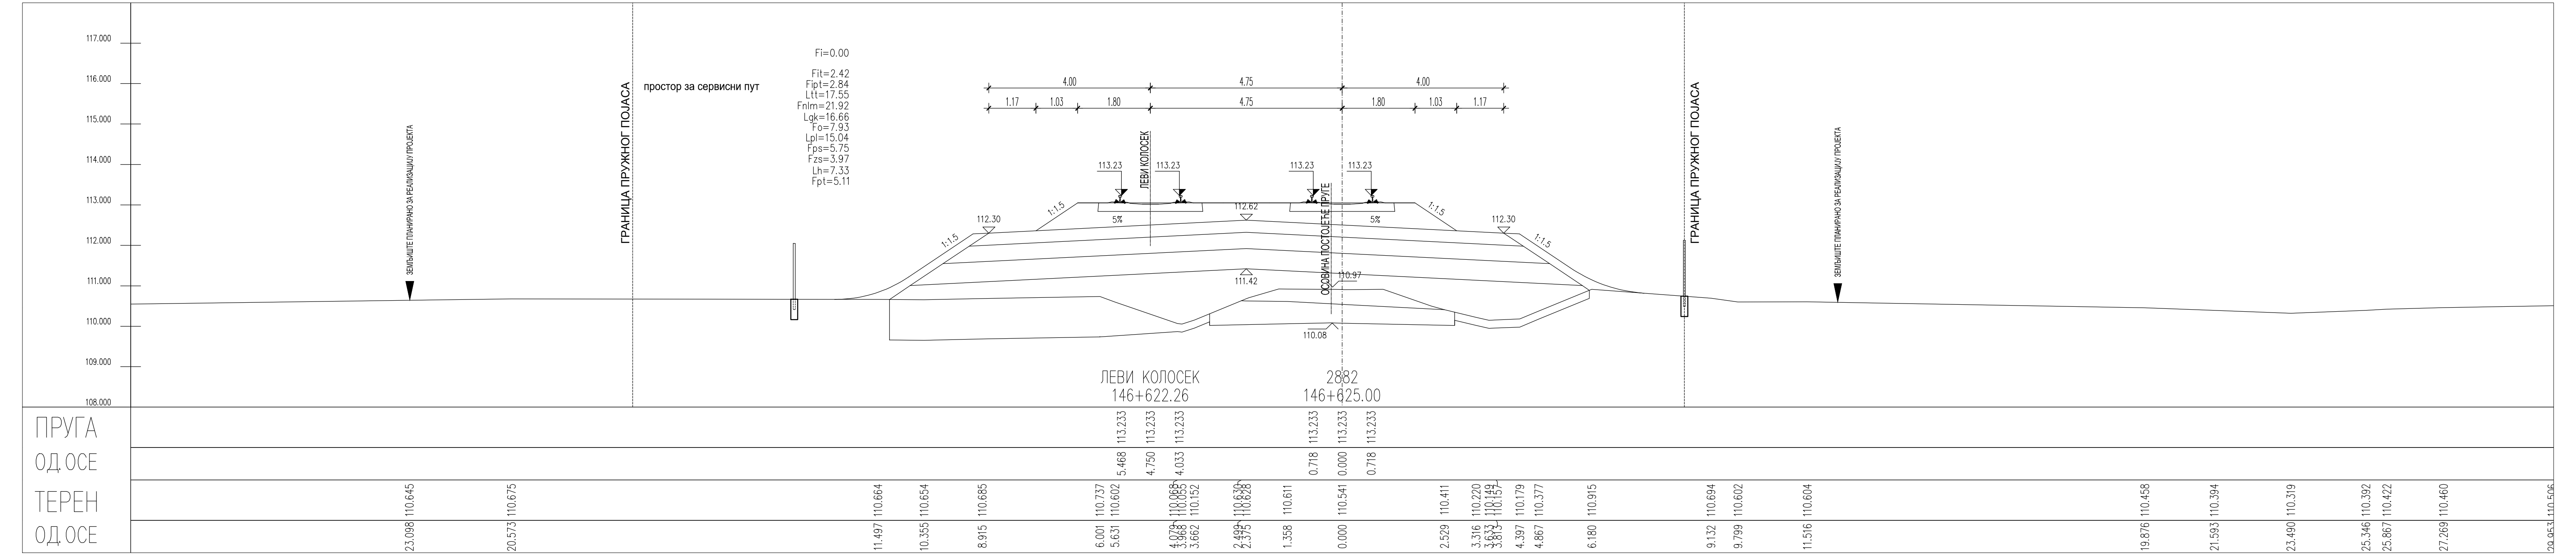
ПРУГА
ОД.ОСЕ
ТЕРЕН
ОД.ОСЕ
ЛЕВИ КОЛОСЕК
146+622.26
2882
146+625.00

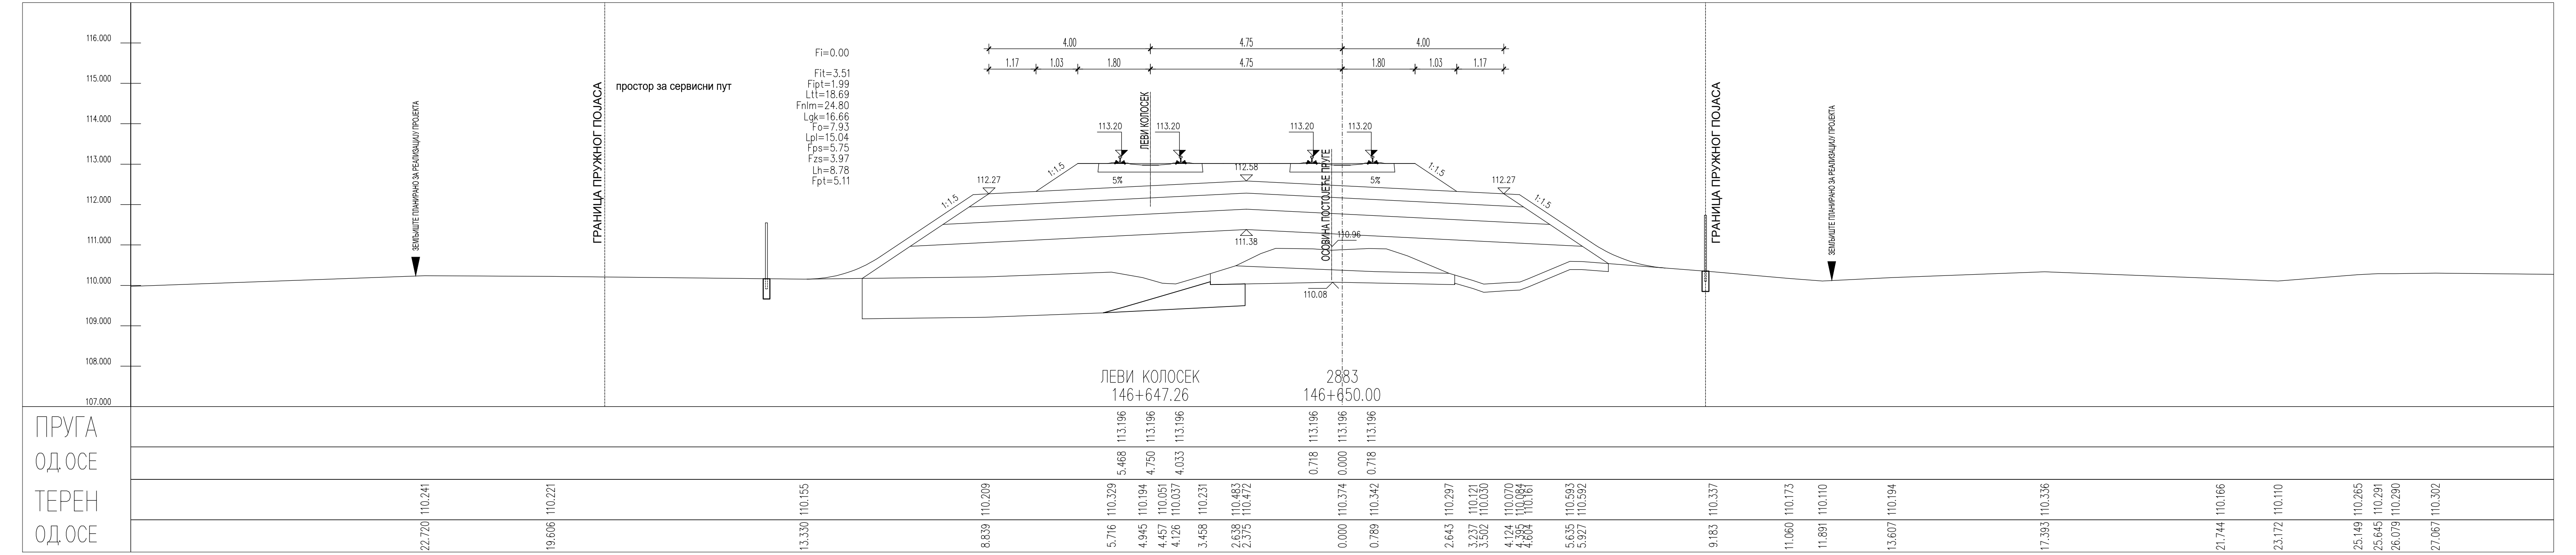
ПРУГА
ОД.ОСЕ
ТЕРЕН
ОД.ОСЕ
ЛЕВИ КОЛОСЕК
146+647.26
2883
146+650.00

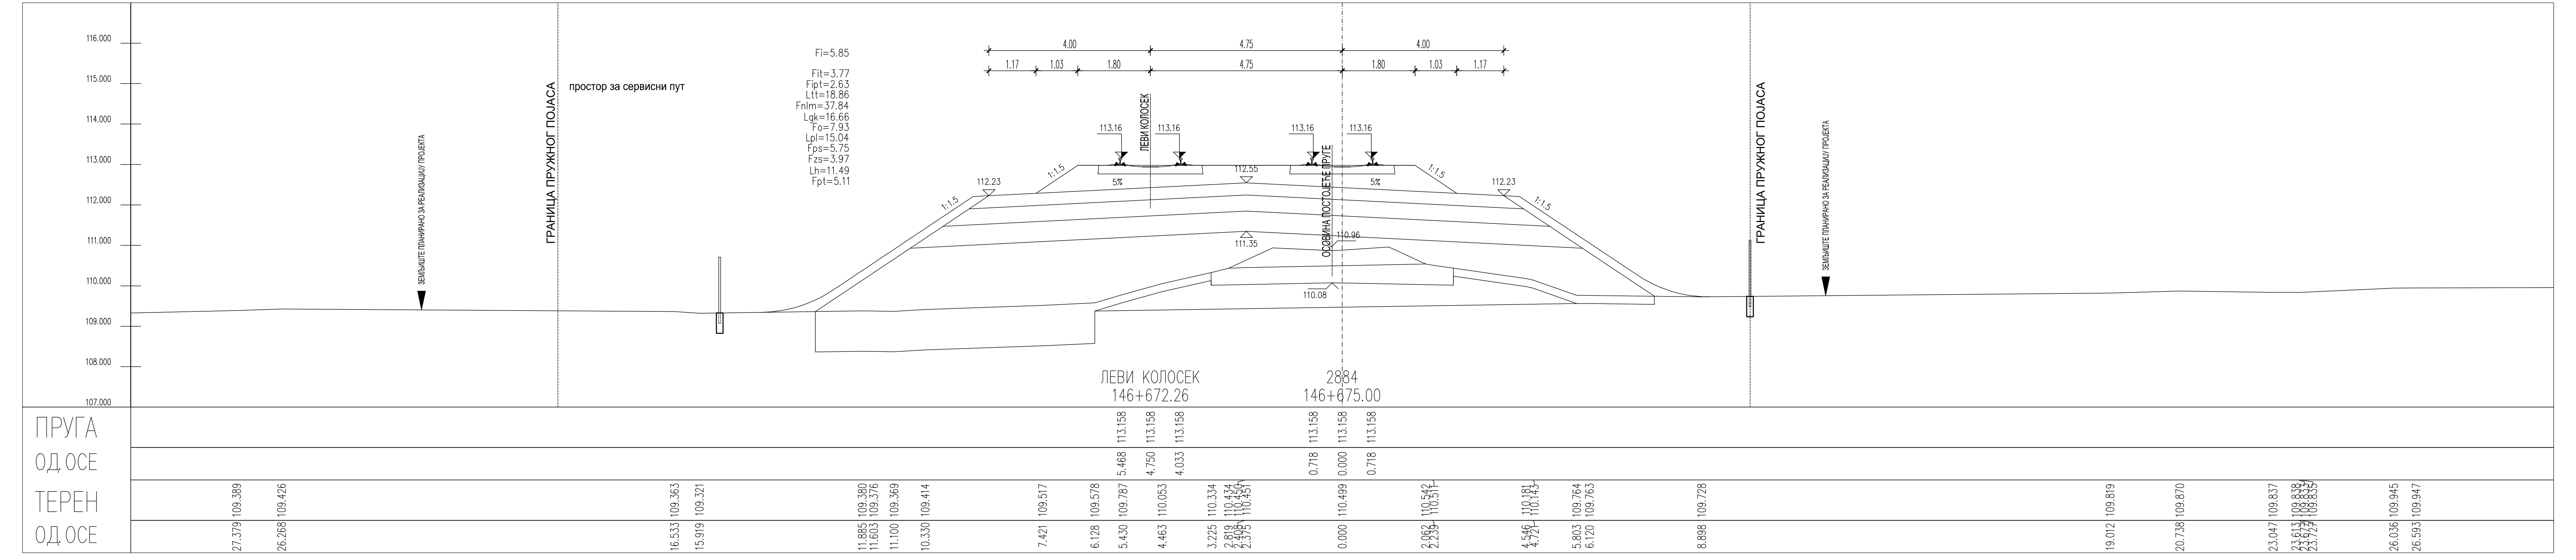
ПРУГА
ОД.ОСЕ
ТЕРЕН
ОД.ОСЕ
ЛЕВИ КОЛОСЕК
146+672.26
2884
146+675.00

ЛЕГЕНДА:

| | |
|---|---|
| Fsh... | СКИДАЊЕ ХУМУСА |
| Fit... | ИСКОП ПОСТОЈЕЋЕГ ТУЦАНИКА |
| Fipt... | ИСКОП ПОСТОЈЕЋЕГ ТАМПОНА |
| Fi... | ИСКОП |
| Fis... | ИСКОП СТЕПЕНИЦА |
| Ltt... | ВАЉАЊЕ ТЕМЕЉНОГ ТЛА |
| Fnlm... | НАСИП ОД ЛОКАЛНОГ МАТЕРИЈАЛА |
| Fnnm... | НАСИП ОД НЕКОХЕРЕНТНОГ МАТЕРИЈАЛА |
| Lgk... | ГЕОТЕКСТИЛ/ГЕОМРЕЖА |
| Fo... | СЛОЈ ОЈАЧАЊА НАСИПА-ЗАМЕНЕ ТЛА |
| Lpl... | ВАЉАЊЕ ПЛАНУМА |
| Fps... | ПРЕЛАЗНИ СЛОЈ |
| Fzs... | ЗАШТИТНИ СЛОЈ |
| Lh... | ХУМУЗИРАЊЕ |
| Fpt... | ПРОЈЕКТОВАНИ ТУЦАНИК |
| Fid... | ИСКОП ДРЕНАЖЕ |

| | | |
|---|---|---|
| 03 | | |
| 02 | | |
| 01 | | |
| Број | Датум | Опис |

**Ревизиони блок:**

## САОБРАЋАЈНИ ИНСТИТУТ ЦИП, д.о.о.

**Немањина 6; 11000 Београд; Србија**
**Тел: 011/3618-134; Факс: 011/3618-324; web site: www.sicip.co.rs**

**Организациона јединица:САОБРАЋАЈНИЦЕ**

Одговорни пројектант:
**Јелена Гавран, дипл.грађ.инж.** Јелена Гавран
лиценца број: 430И0108919

Сарадници:

Унутрашња контрола:
**Милан Јелкић, дипл.грађ.инж.**

Главни пројектант:
**др Љиљана Милић Марковић, дипл.грађ.инж.**

Руководилац организационе јединице:
**мр Новица Стевановић, дипл.грађ.инж.**

Инвеститор пројекта:
**" ИНФРАСТРУКТУРА ЖЕЛЕЗНИЦЕ СРБИЈЕ " А.Д.**
**Немањина 6/IV, Београд**

**Наручилац пројекта:**
Joint Venture of
China Railway International Corporation Ltd. (CRIC)
No.10 Fuxing Road,Haidian District,Beijing
P.R China, 100844

China Communication Construction Company Ltd. (CCCC)
No.85 Deshengmenwai Street,Xicheng District,Beijing
P.R China, 100088

Објекат:
**ПРУГА БЕОГРАД - СУБОТИЦА - ДРЖАВНА ГРАНИЦА (КЕЛЕБИЈА)**
**ДЕОНИЦА НОВИ САД - СУБОТИЦА - ДРЖАВНА ГРАНИЦА (КЕЛЕБИЈА)**

Део пројекта:
**ПРОЈЕКАТ ТРАСЕ ПРУГЕ И СТАНИЦА - ДОЊИ И ГОРЊИ СТРОЈ**

**2/2.4.5.2 ПРОЈЕКАТ ТРАСЕ ПРУГЕ И СТАНИЦА - ДОЊИ И ГОРЊИ СТРОЈ**
**ОТВОРЕНА ПРУГА БАЧКА ТОПОЛА - ЖЕДНИК**

| Цртеж: | Размера: |
|---|---|
| **ПОПРЕЧНИ ПРОФИЛИ** | 1:100 |

| Врста тех. док.: | датум: | Цртеж бр. |
|---|---|---|
| **ПГД** | **04.2021.** | 2020-250-САО-2/2.4.5.2.7.12 |

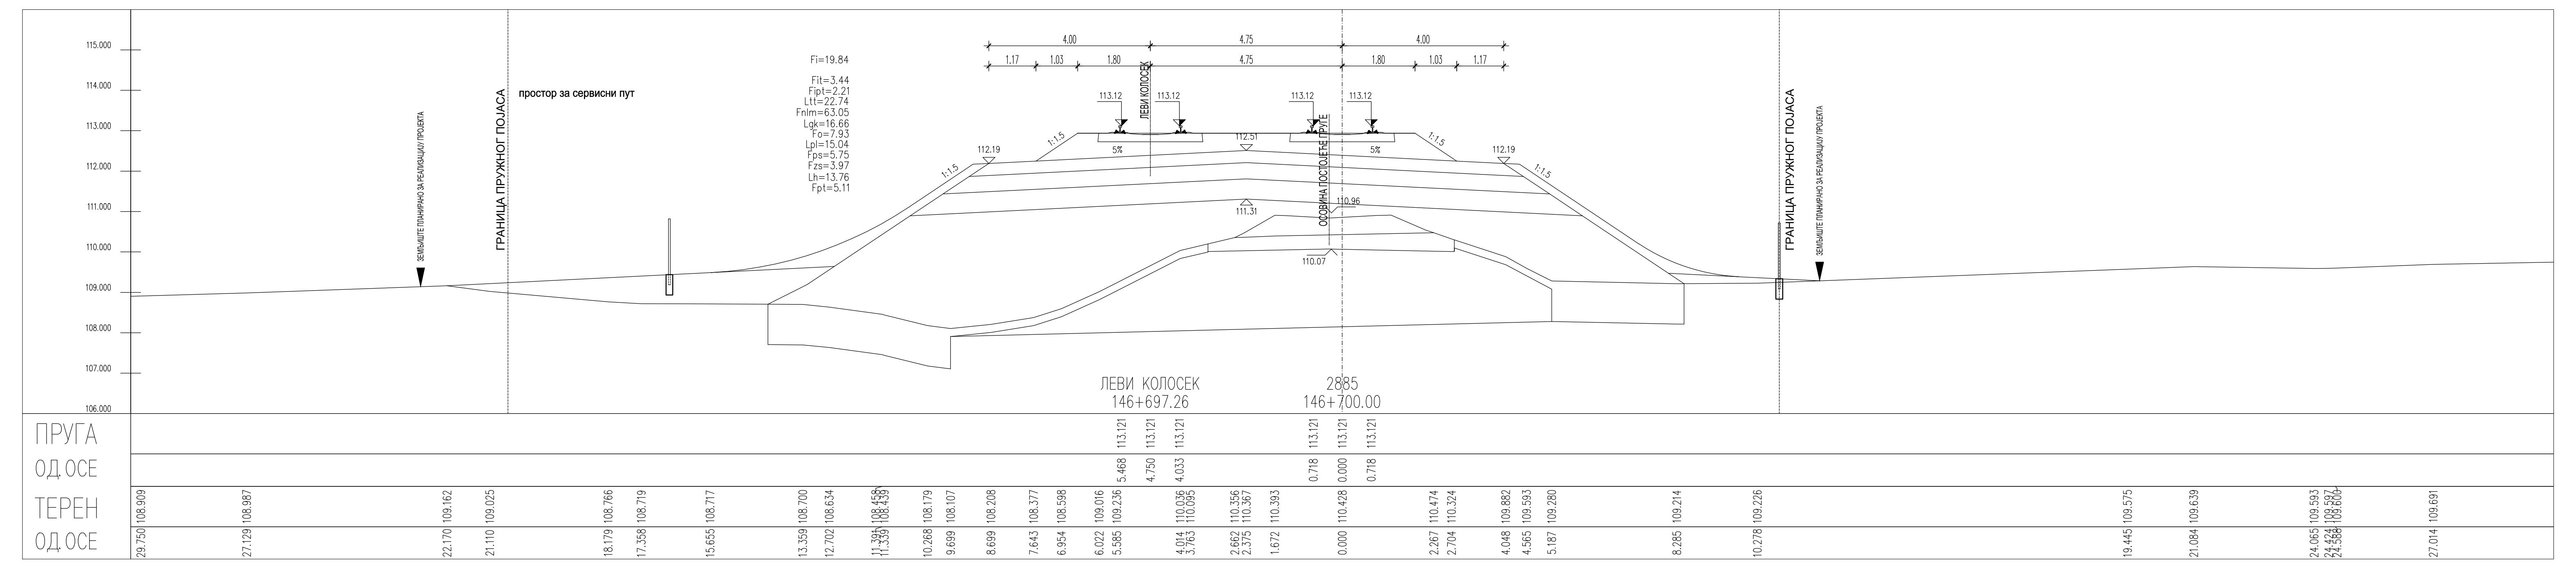
ЛЕВИ КОЛОСЕК
146+697.26
2885
146+700.00
ПРУГА
ОД.ОСЕ
ТЕРЕН
ОД.ОСЕ

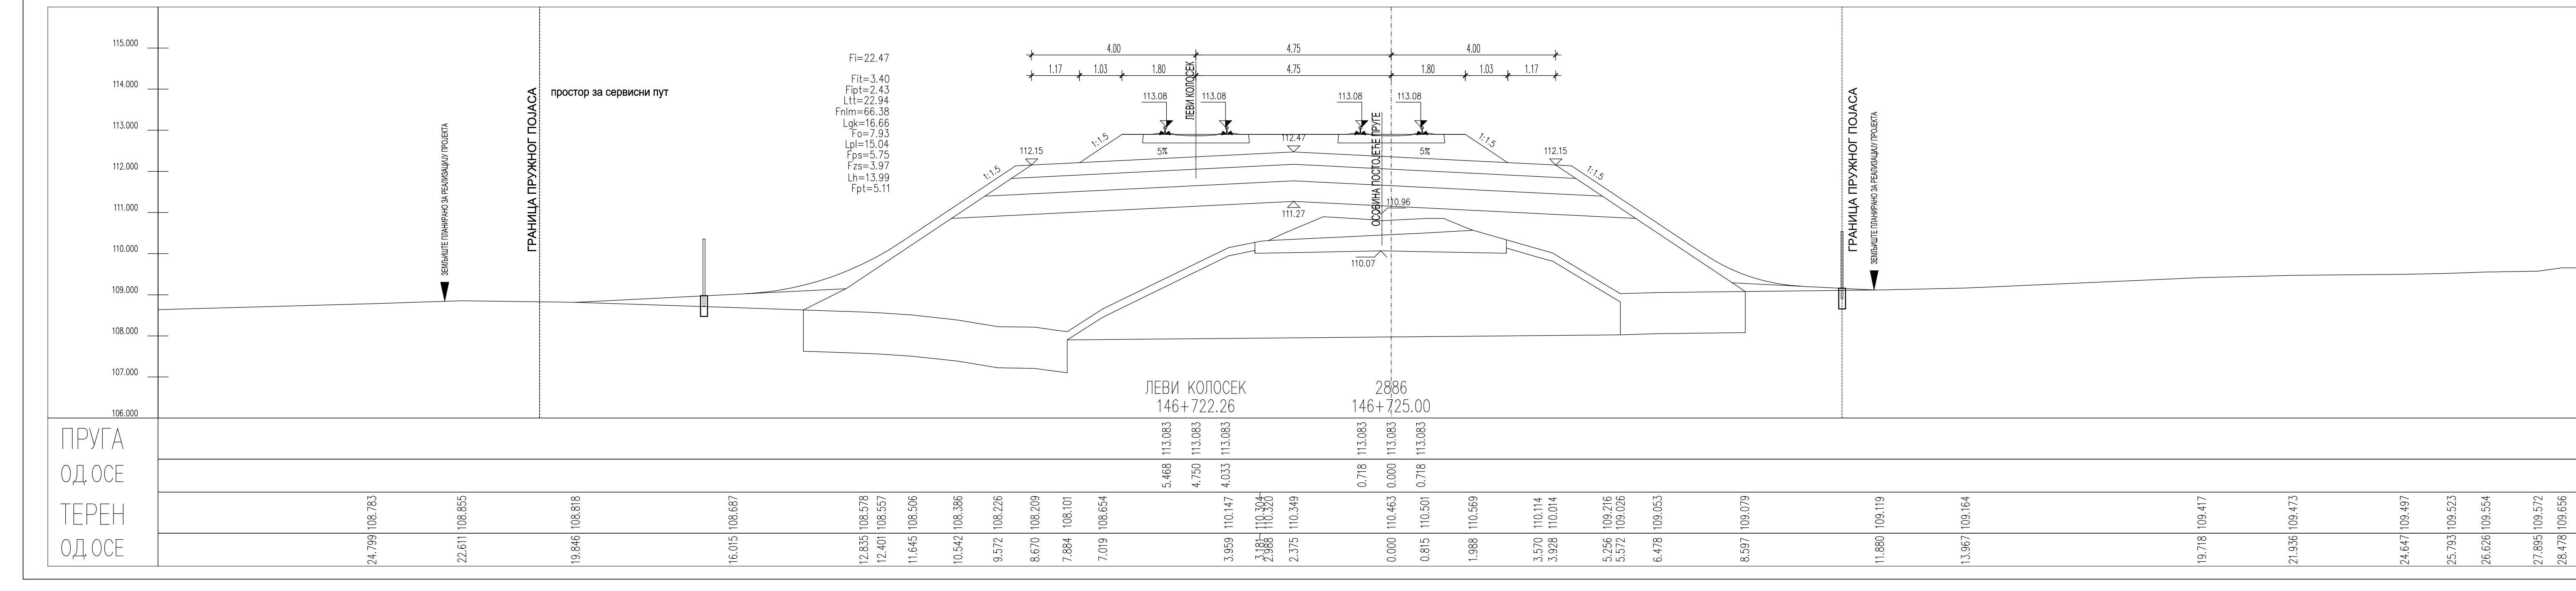
ЛЕВИ КОЛОСЕК
146+722.26
2886
146+725.00
ПРУГА
ОД.ОСЕ
ТЕРЕН
ОД.ОСЕ

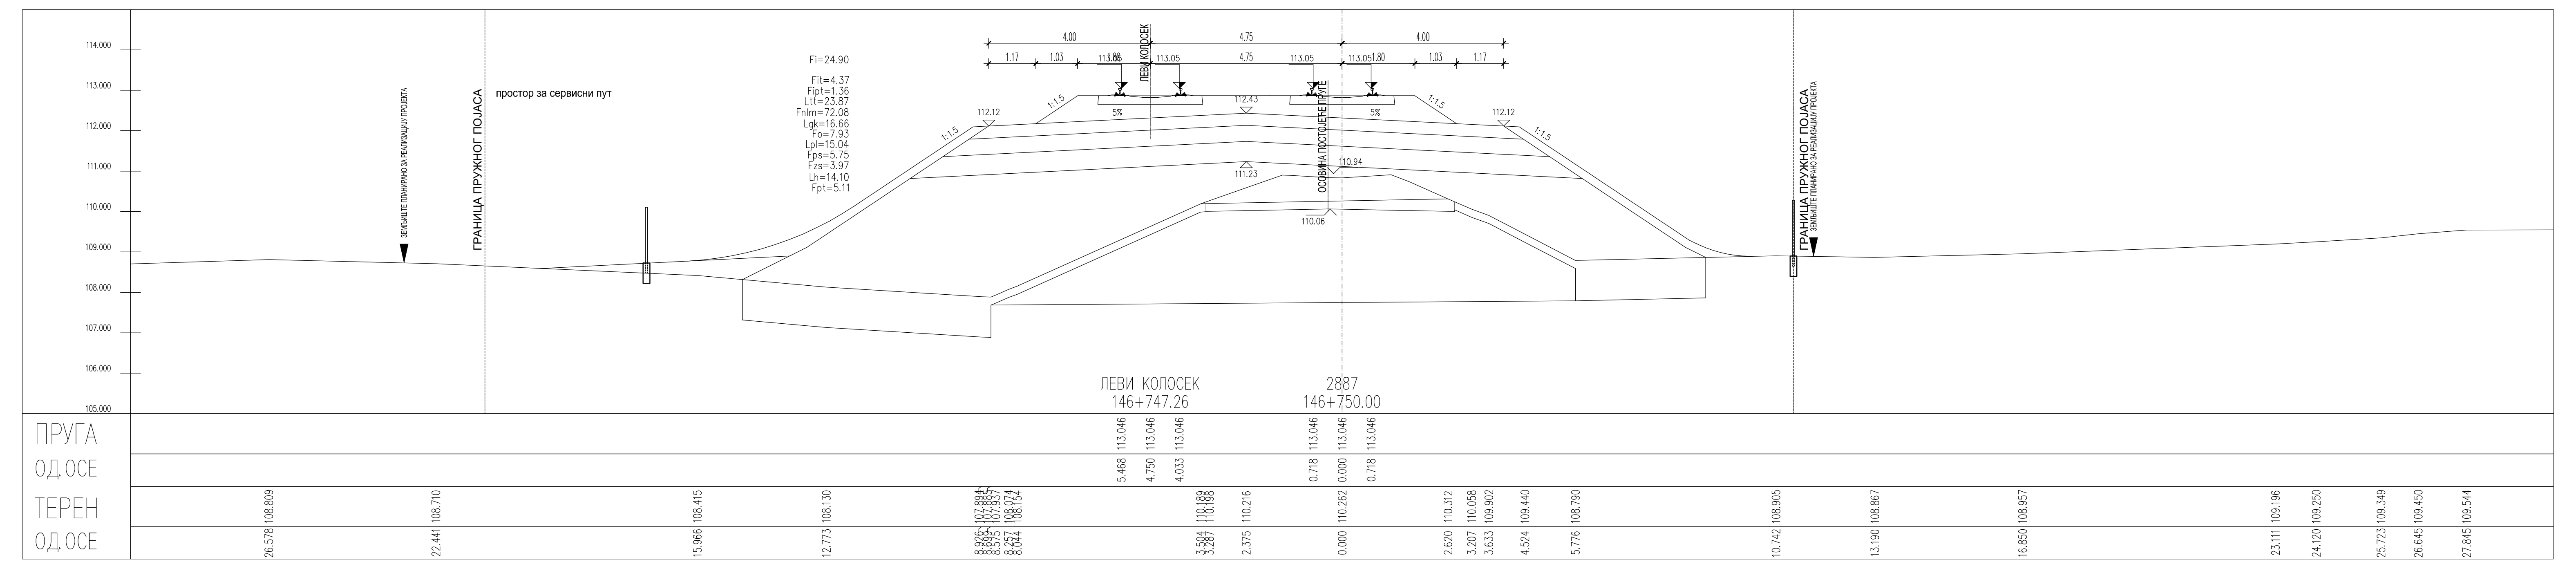
ЛЕВИ КОЛОСЕК
146+747.26
2887
146+750.00
ПРУГА
ОД.ОСЕ
ТЕРЕН
ОД.ОСЕ

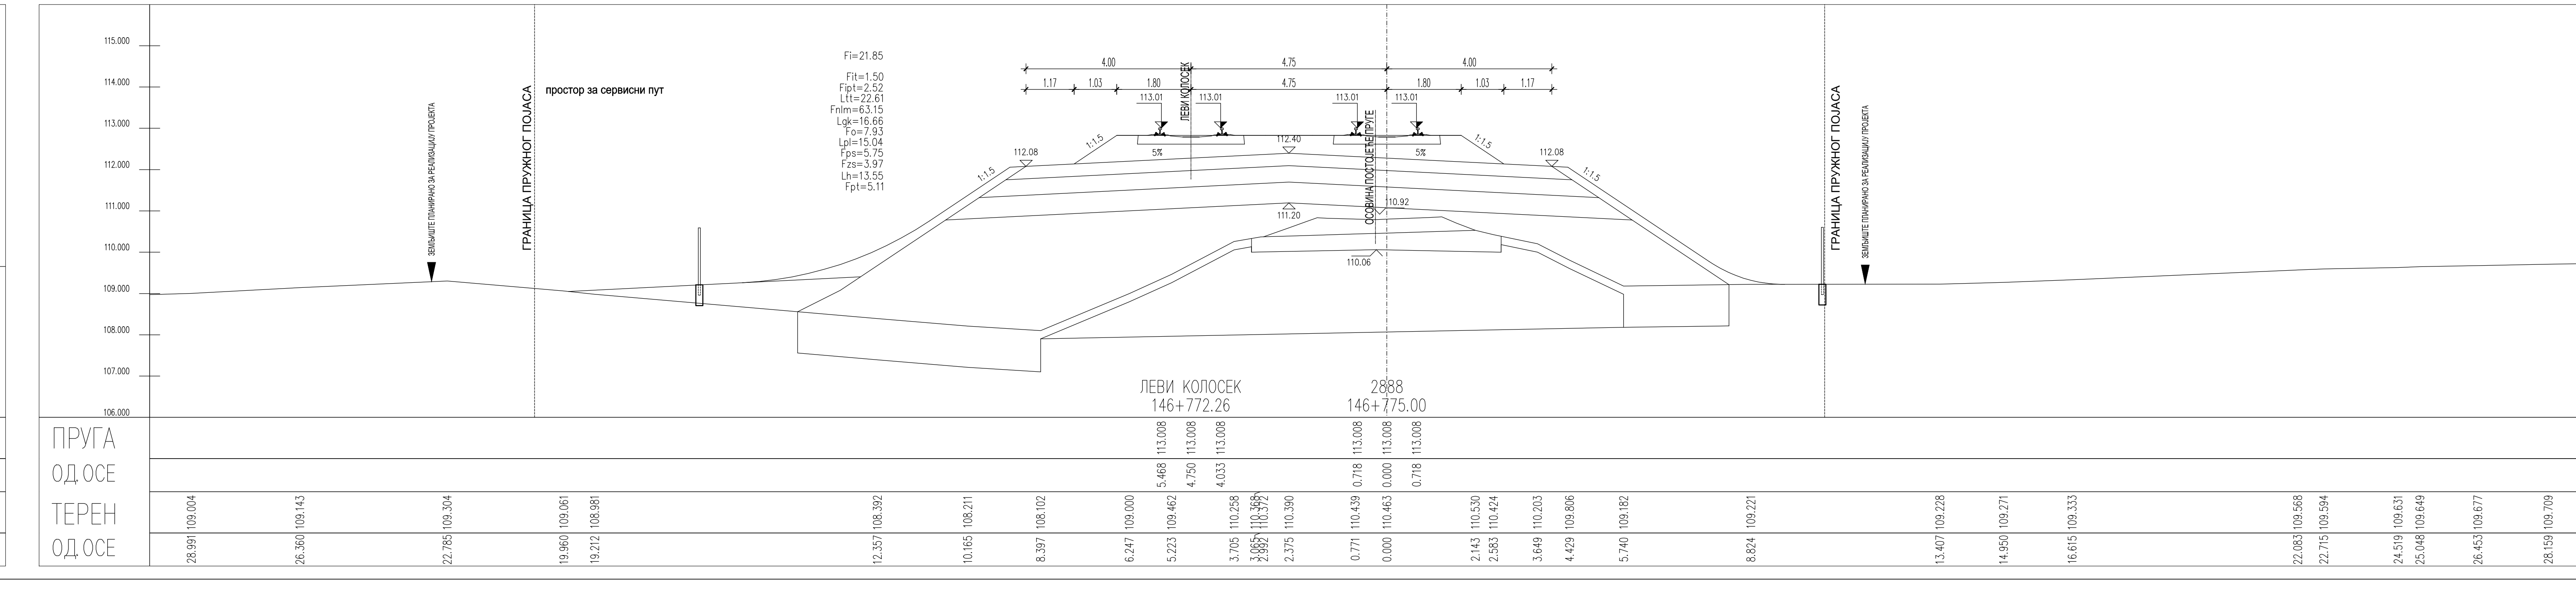
ЛЕВИ КОЛОСЕК
146+772.26
2888
146+775.00
ПРУГА
ОД.ОСЕ
ТЕРЕН
ОД.ОСЕ

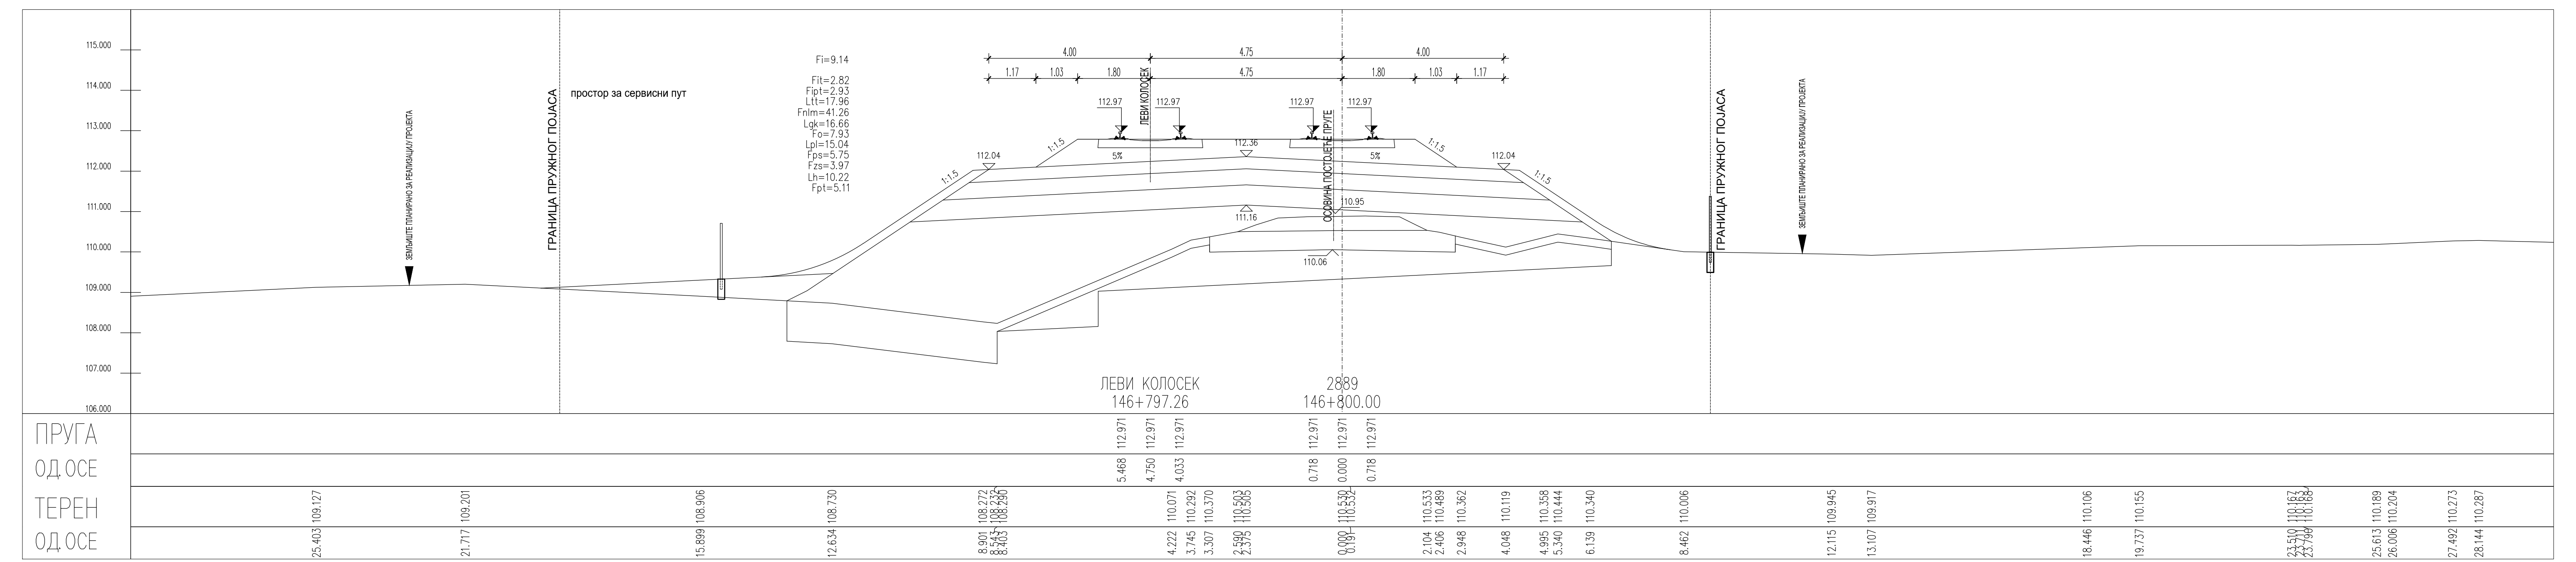
ЛЕВИ КОЛОСЕК
146+797.26
2889
146+800.00
ПРУГА
ОД.ОСЕ
ТЕРЕН
ОД.ОСЕ

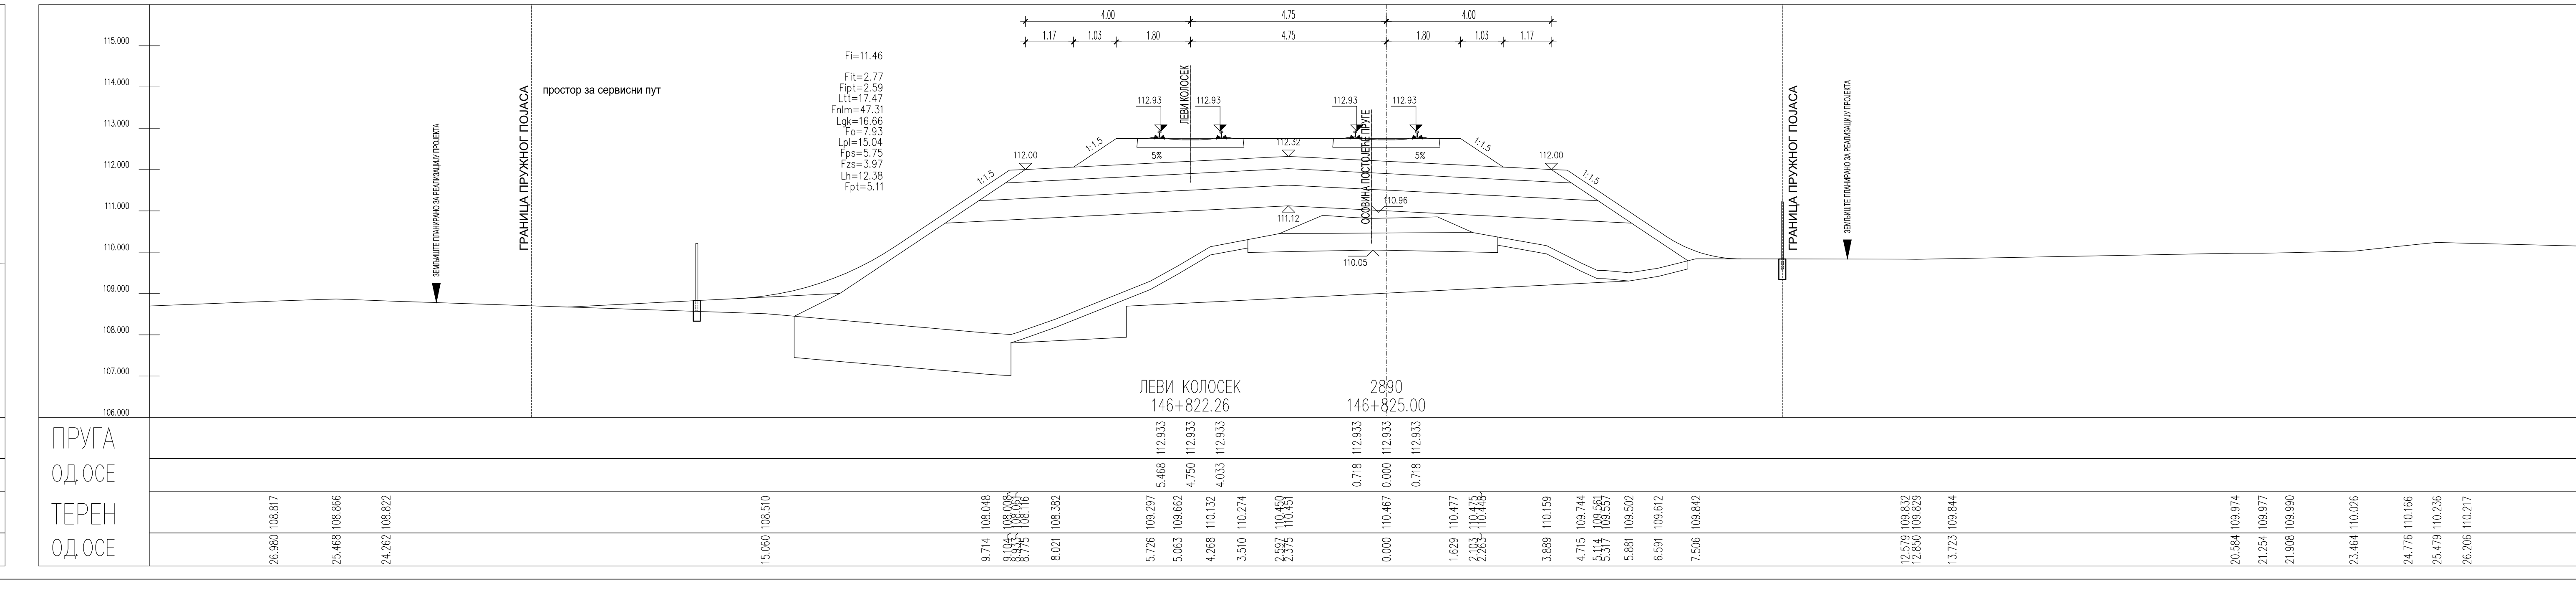
ЛЕВИ КОЛОСЕК
146+822.26
2890
146+825.00
ПРУГА
ОД.ОСЕ
ТЕРЕН
ОД.ОСЕ

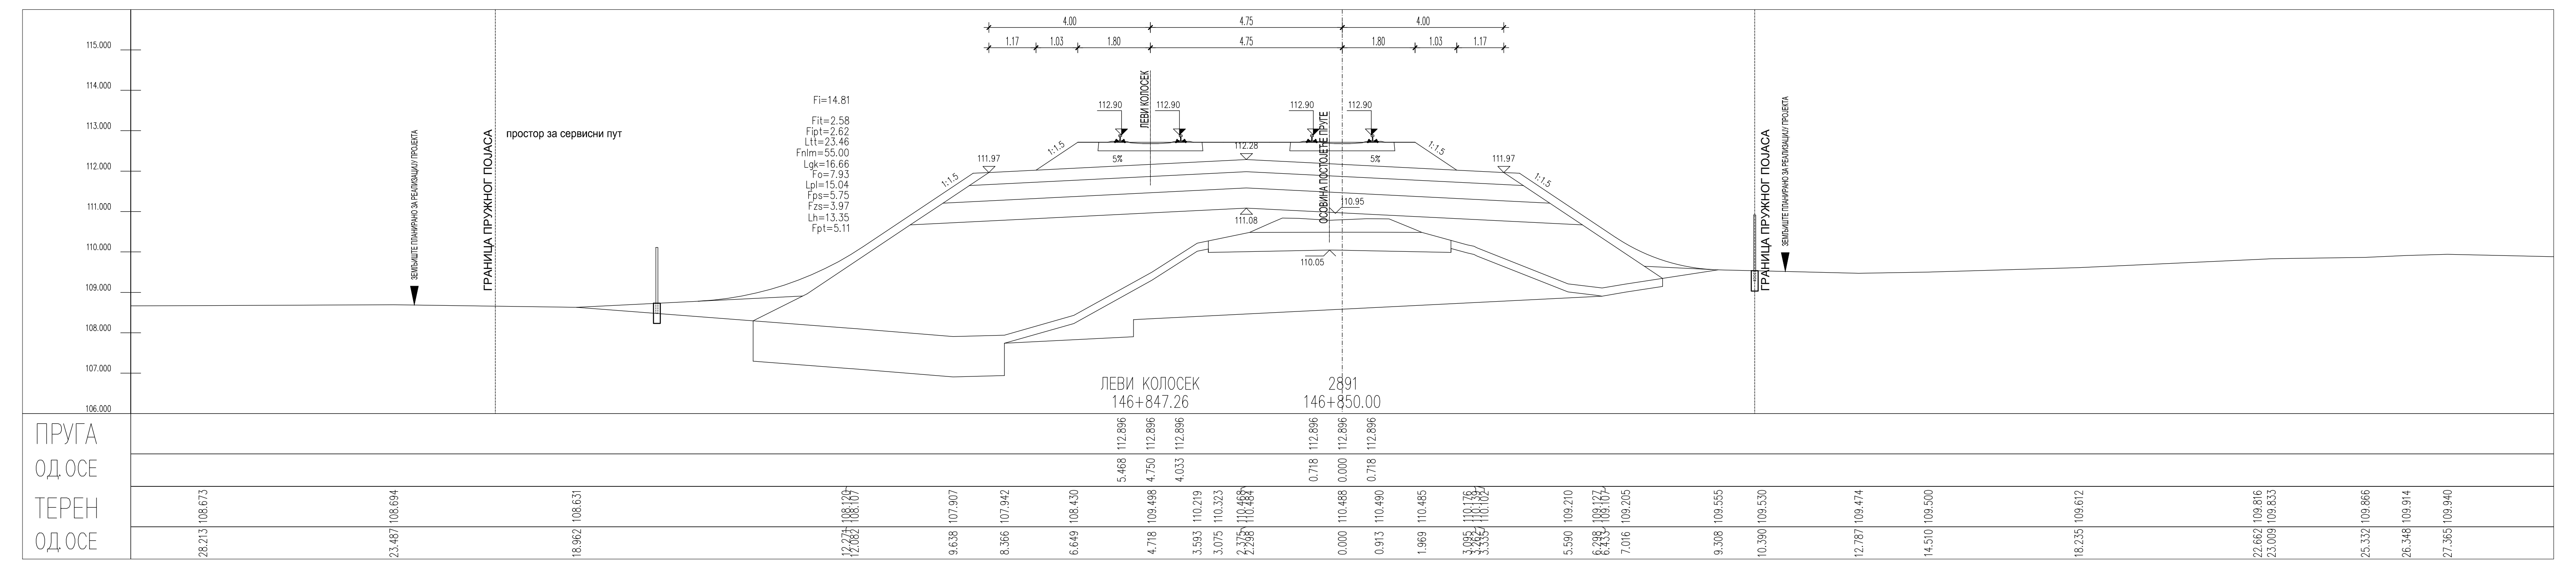
ЛЕВИ КОЛОСЕК
146+847.26
2891
146+850.00
ПРУГА
ОД.ОСЕ
ТЕРЕН
ОД.ОСЕ

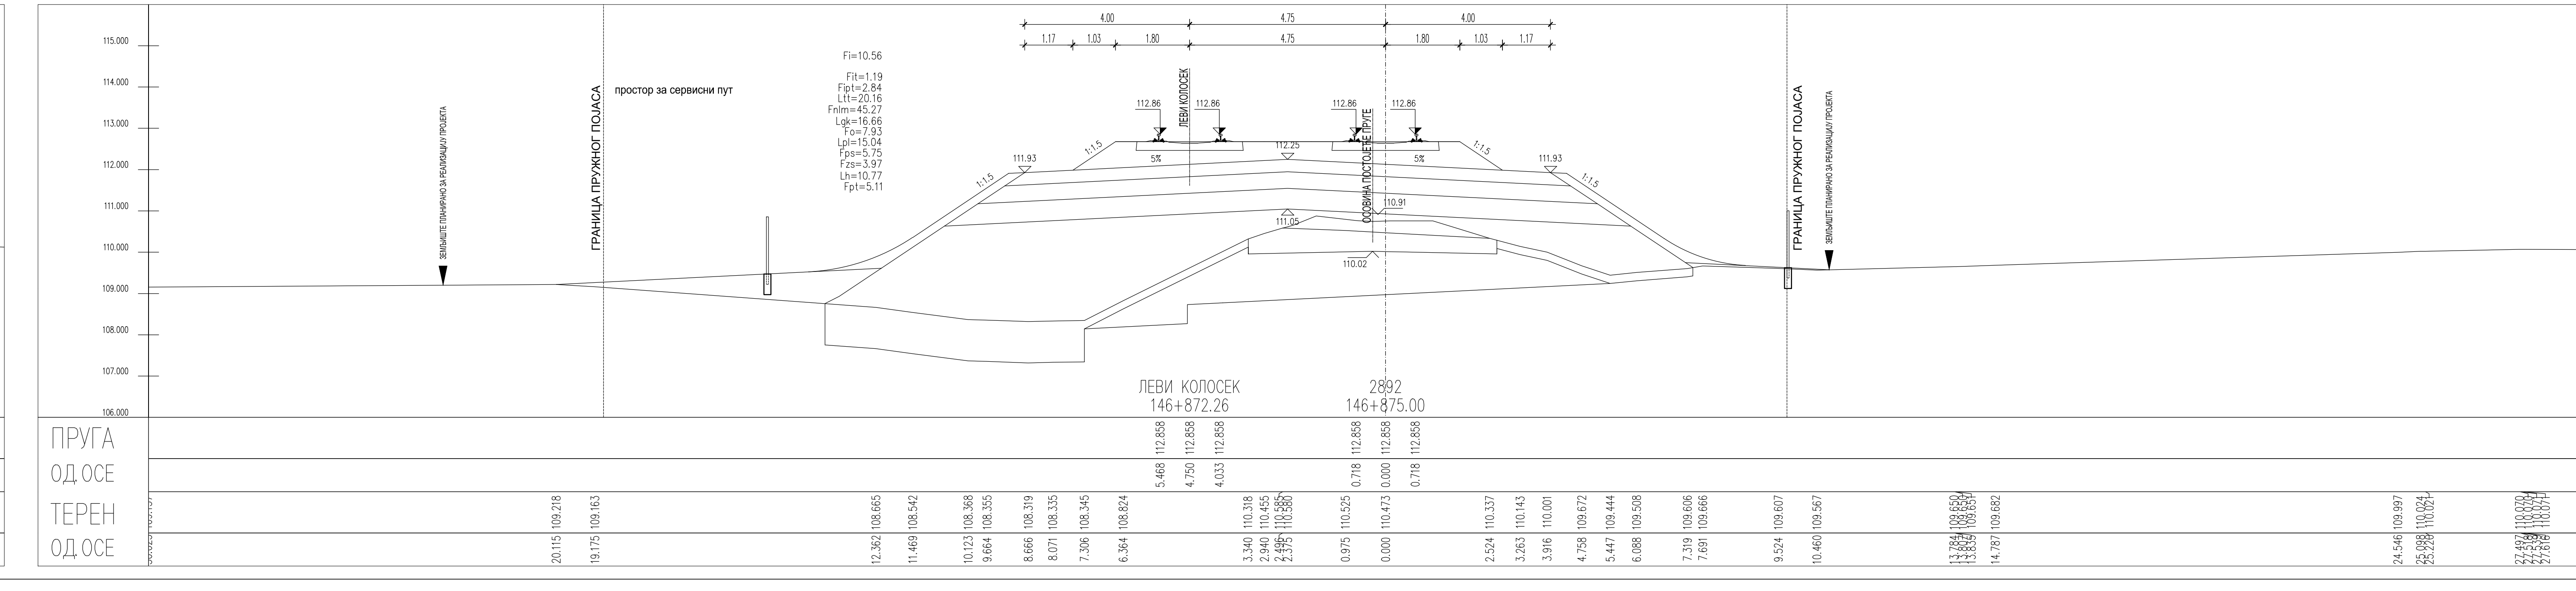
ЛЕВИ КОЛОСЕК
146+872.26
2892
146+875.00
ПРУГА
ОД.ОСЕ
ТЕРЕН
ОД.ОСЕ

ЛЕГЕНДА:

| | |
|---|---|
| Fsh... | СКИДАЊЕ ХУМУСА |
| Fit... | ИСКОП ПОСТОЈЕЋЕГ ТУЦАНИКА |
| Fipt... | ИСКОП ПОСТОЈЕЋЕГ ТАМПОНА |
| Fi... | ИСКОП |
| Fis... | ИСКОП СТЕПЕНИЦА |
| Ltt... | ВАЉАЊЕ ТЕМЕЉНОГ ТЛА |
| Fnlm... | НАСИП ОД ЛОКАЛНОГ МАТЕРИЈАЛА |
| Fnnm... | НАСИП ОД НЕКОХЕРЕНТНОГ МАТЕРИЈАЛА |
| Lgk... | ГЕОТЕКСТИЛ/ГЕОМРЕЖА |
| Fo... | СЛОЈ ОЈАЧАЊА НАСИПА-ЗАМЕНЕ ТЛА |
| Lpl... | ВАЉАЊЕ ПЛАНУМА |
| Fps... | ПРЕЛАЗНИ СЛОЈ |
| Fzs... | ЗАШТИТНИ СЛОЈ |
| Lh... | ХУМУЗИРАЊЕ |
| Fpt... | ПРОЈЕКТОВАНИ ТУЦАНИК |
| Fid... | ИСКОП ДРЕНАЖЕ |

| Број | Датум | Опис |
|---|---|---|
| 03 | | |
| 02 | | |
| 01 | | |

**Ревизиони блок:**

# САОБРАЋАЈНИ ИНСТИТУТ ЦИП, д.о.о.

Немањина 6; 11000 Београд; Србија
Тел: 011/3618-134; Факс: 011/3618-324; web site: www.sicip.co.rs

Организациона јединица:САОБРАЋАЈНИЦЕ

Одговорни пројектант:
**Јелена Гавран, дипл.грађ.инж.**
лиценца број: 430И0108919
Јелена Гавран

Сарадници:

Унутрашња контрола:
**Милан Јелкић, дипл.грађ.инж.**

Главни пројектант:
**др Љиљана Милић Марковић, дипл.грађ.инж.**

Руководилац организационе јединице:
**мр Новица Стевановић, дипл.грађ.инж.**

Инвеститор пројекта:
**" ИНФРАСТРУКТУРА ЖЕЛЕЗНИЦЕ СРБИЈЕ " А.Д.**
Немањина 6/IV, Београд

Наручилац пројекта:
Joint Venture of
China Railway International Corporation Ltd. (CRIC)
No.10 Fuxing Road,Haidian District,Beijing
P.R China, 100844
China Communication Construction Company Ltd. (CCCC)
No.85 Deshengmenwai Street,Xicheng District,Beijing
P.R China, 100088

Објекат:
**ПРУГА БЕОГРАД - СУБОТИЦА - ДРЖАВНА ГРАНИЦА (КЕЛЕБИЈА)**
**ДЕОНИЦА НОВИ САД - СУБОТИЦА - ДРЖАВНА ГРАНИЦА (КЕЛЕБИЈА)**

Део пројекта:
**ПРОЈЕКАТ ТРАСЕ ПРУГЕ И СТАНИЦА - ДОЊИ И ГОРЊИ СТРОЈ**
**2/2.4.5.2 ПРОЈЕКАТ ТРАСЕ ПРУГЕ И СТАНИЦА - ДОЊИ И ГОРЊИ СТРОЈ**
**ОТВОРЕНА ПРУГА БАЧКА ТОПОЛА - ЖЕДНИК**

Цртеж:
**ПОПРЕЧНИ ПРОФИЛИ**

Размера:
1:100

| Врста тех. док.: | датум: | Цртеж бр. |
|---|---|---|
| **ПГД** | **04.2021.** | 2020-250-CAO-2/2.4.5.2.7.13 |

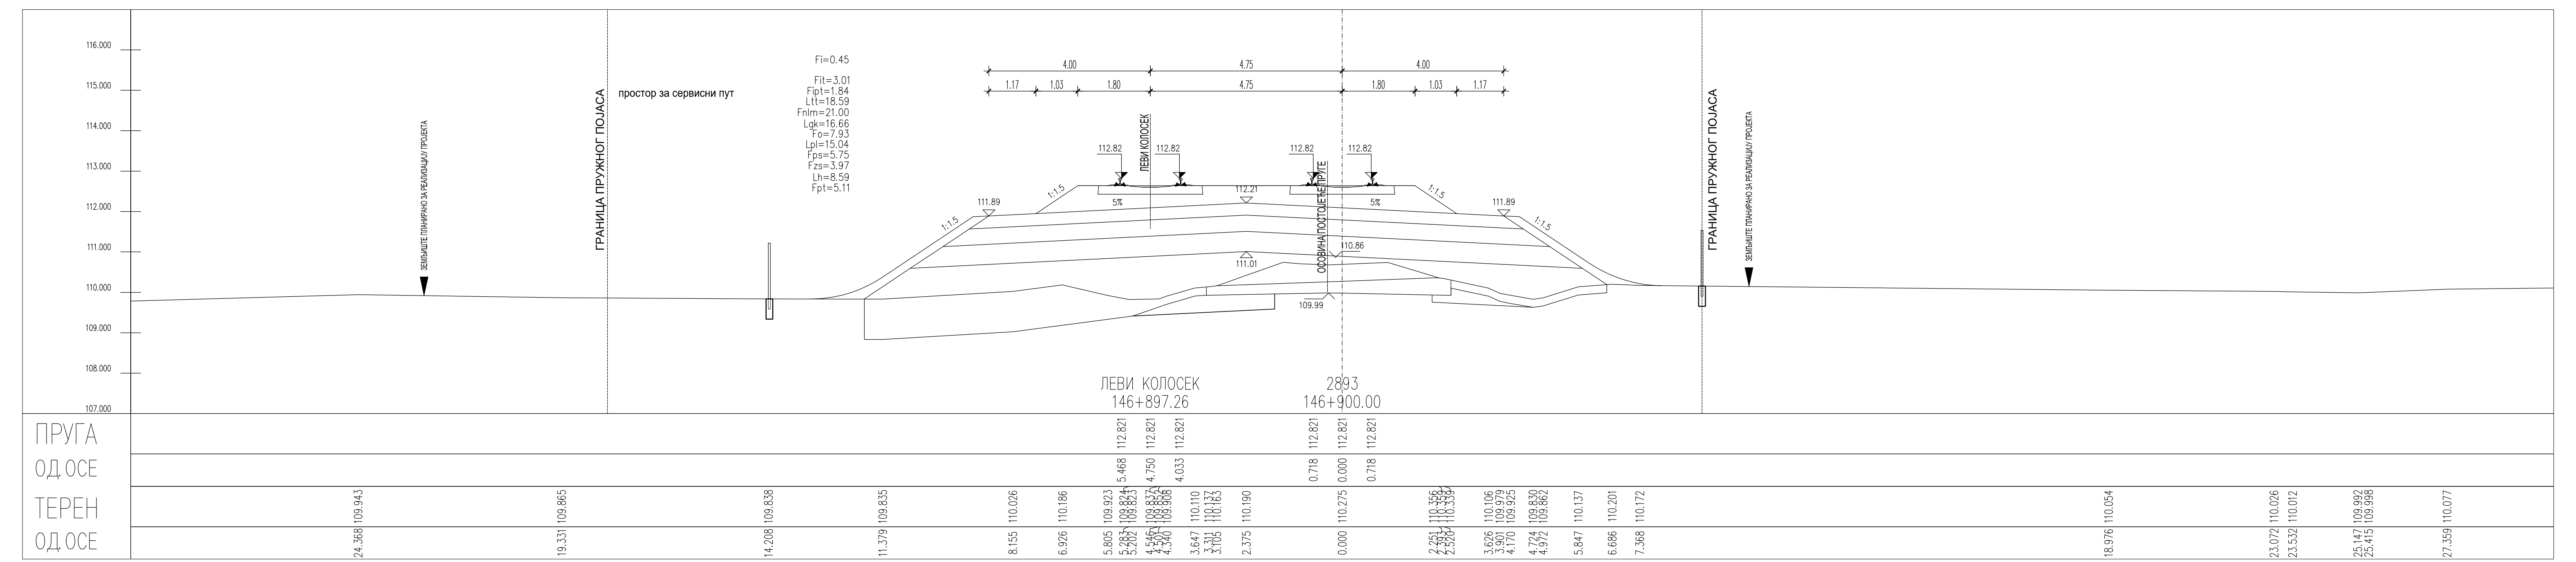
ЛЕВИ КОЛОСЕК
146+897.26
2893
146+900.00
ПРУГА
ОД.ОСЕ
ТЕРЕН
ОД.ОСЕ

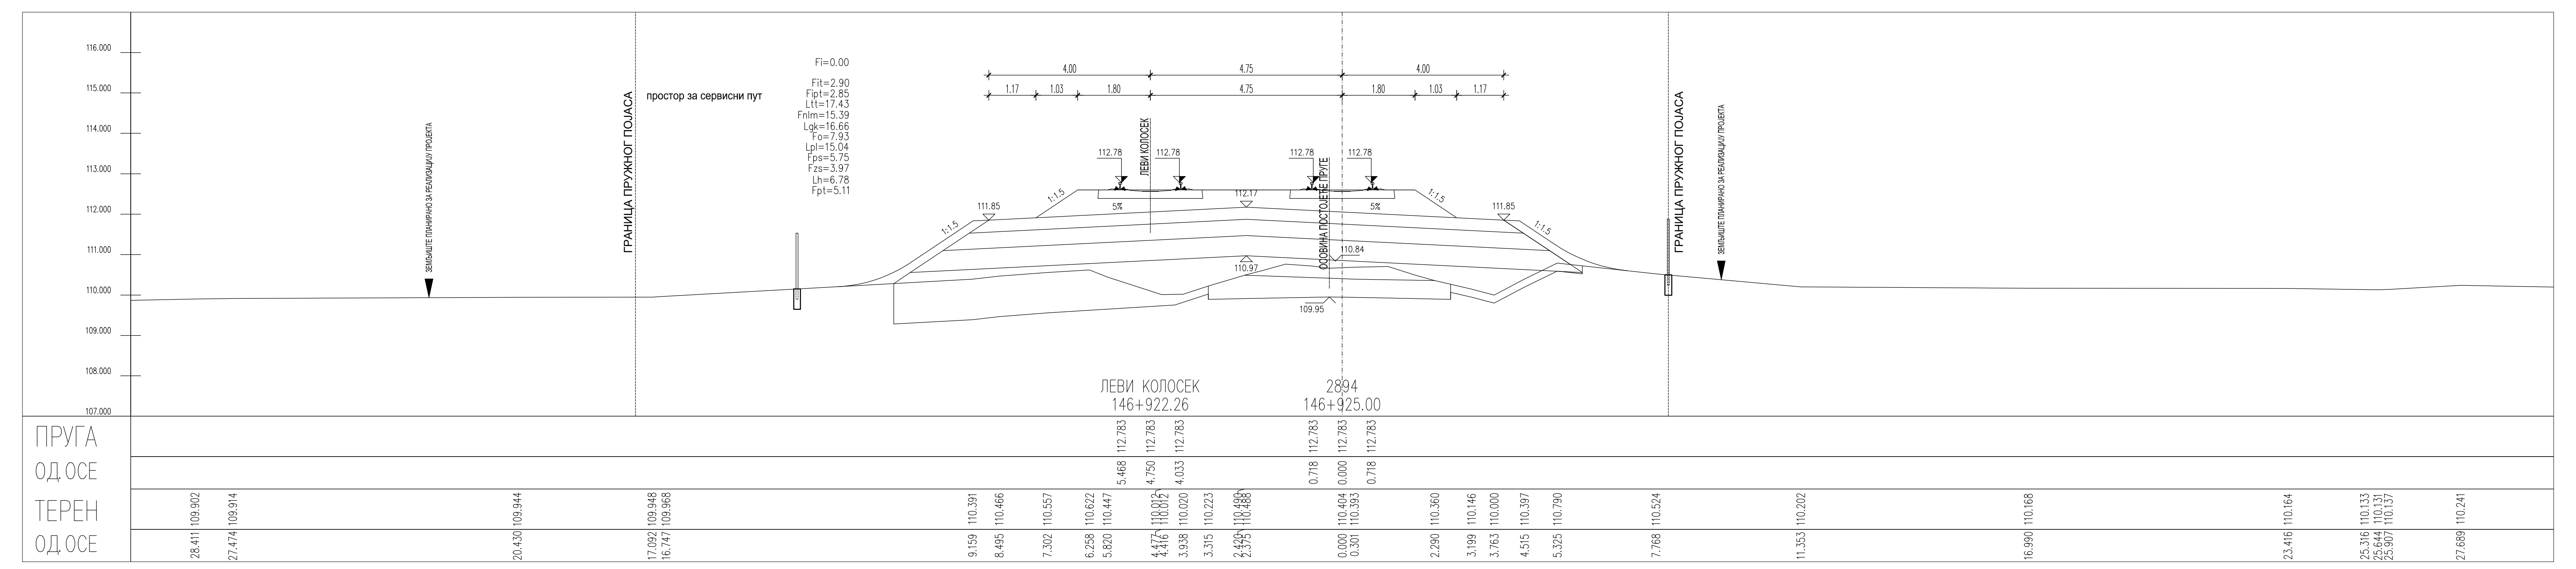
ЛЕВИ КОЛОСЕК
146+922.26
2894
146+925.00
ПРУГА
ОД.ОСЕ
ТЕРЕН
ОД.ОСЕ

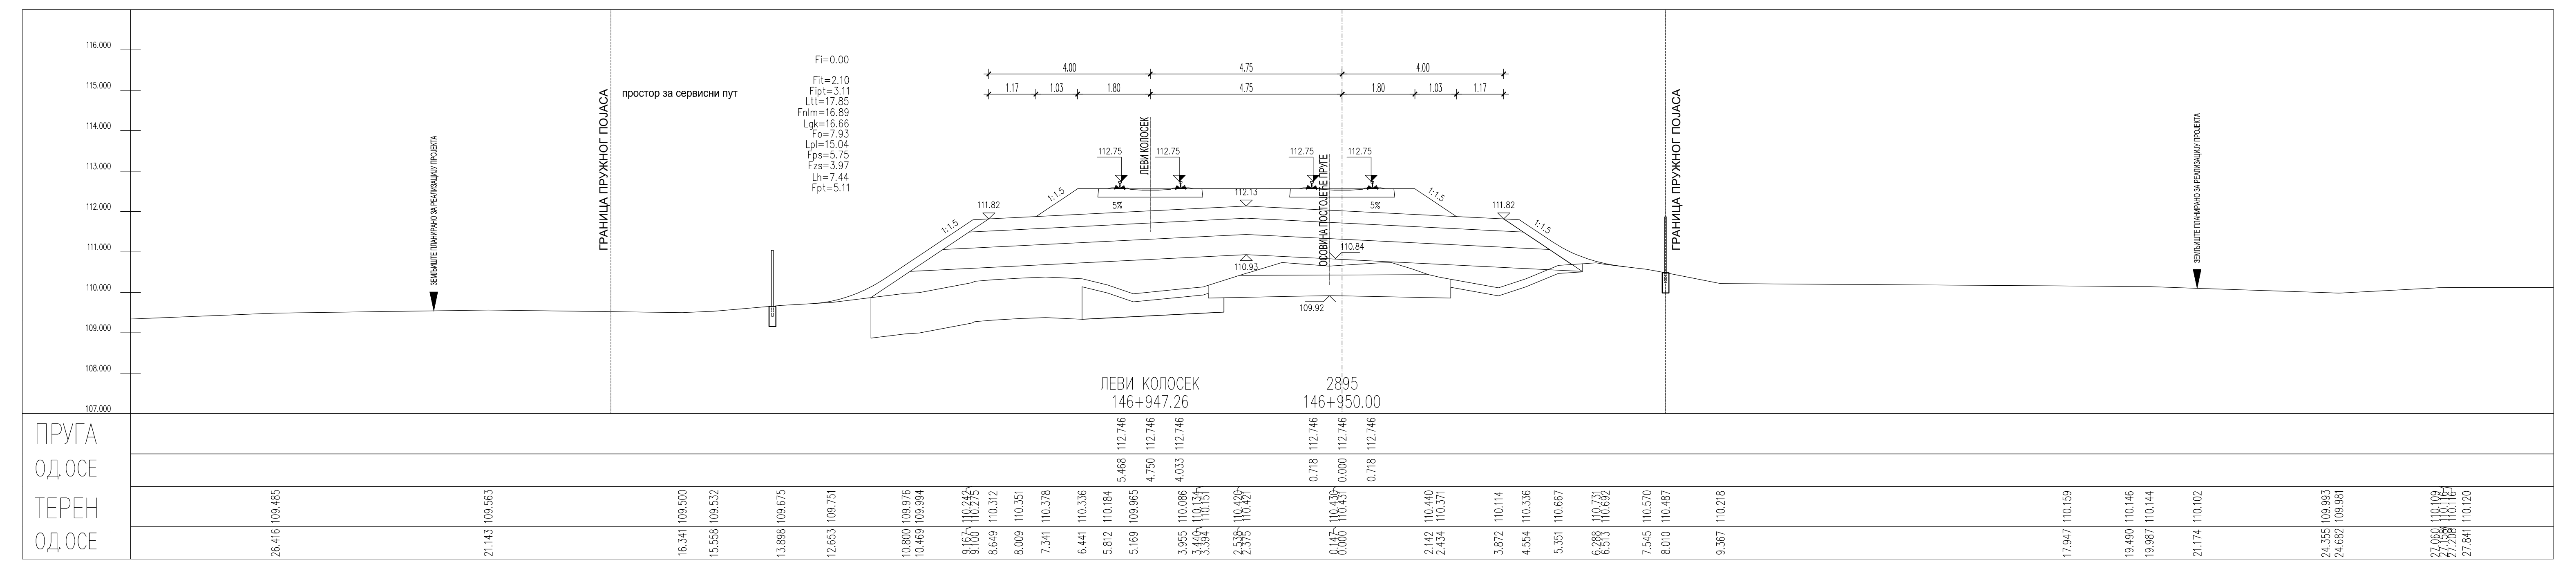
ЛЕВИ КОЛОСЕК
146+947.26
2895
146+950.00
ПРУГА
ОД.ОСЕ
ТЕРЕН
ОД.ОСЕ

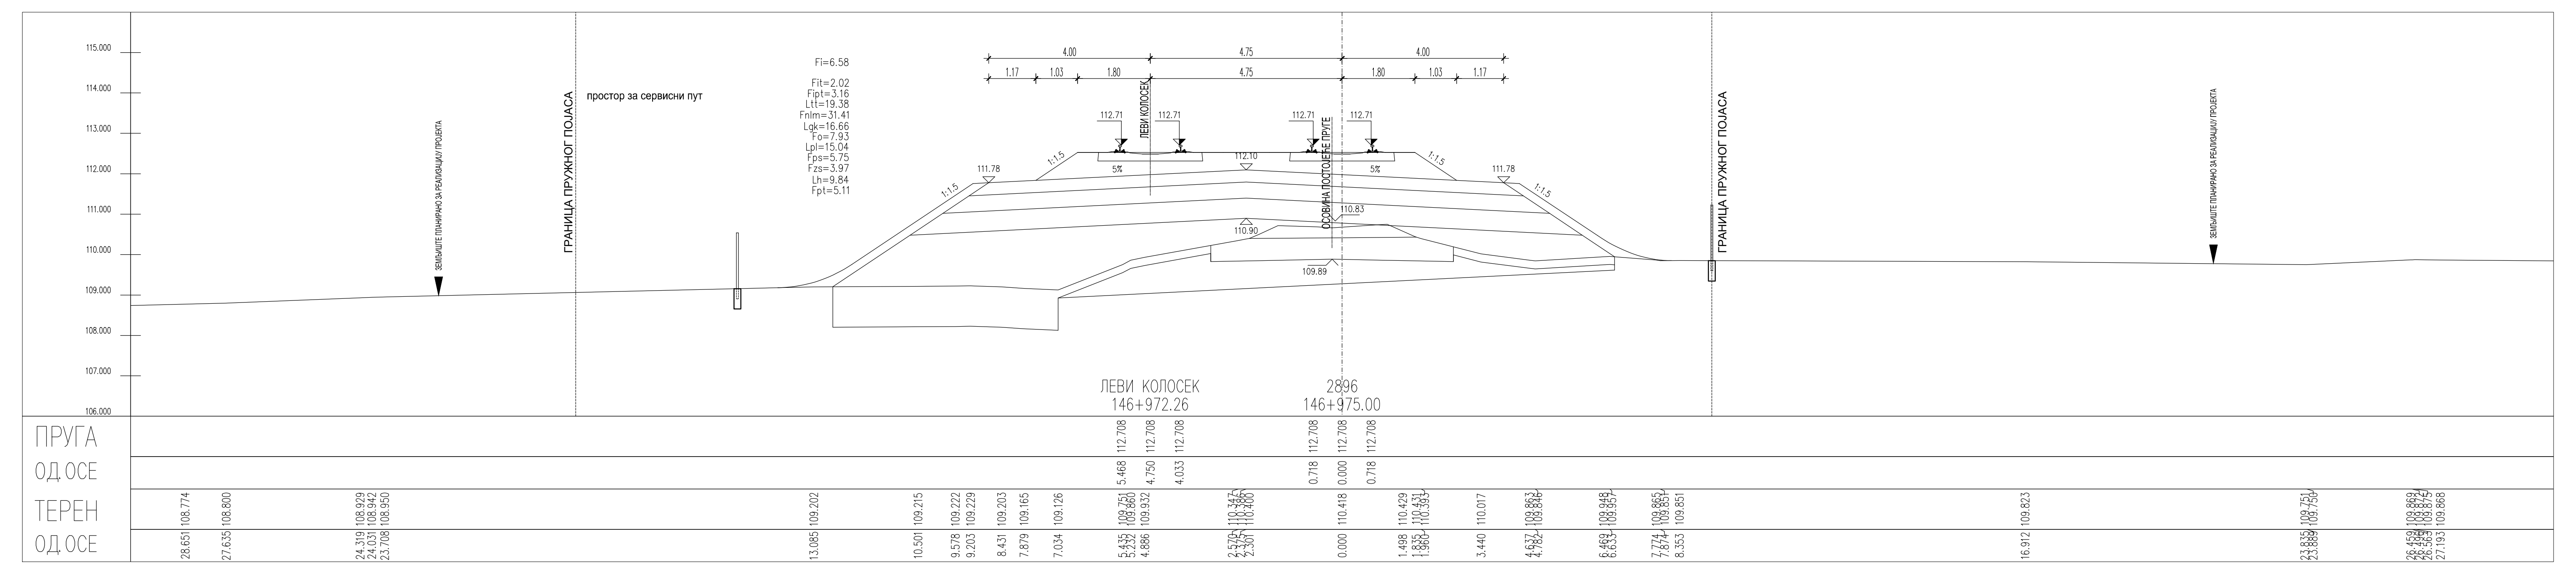
ЛЕВИ КОЛОСЕК
146+972.26
2896
146+975.00
ПРУГА
ОД.ОСЕ
ТЕРЕН
ОД.ОСЕ

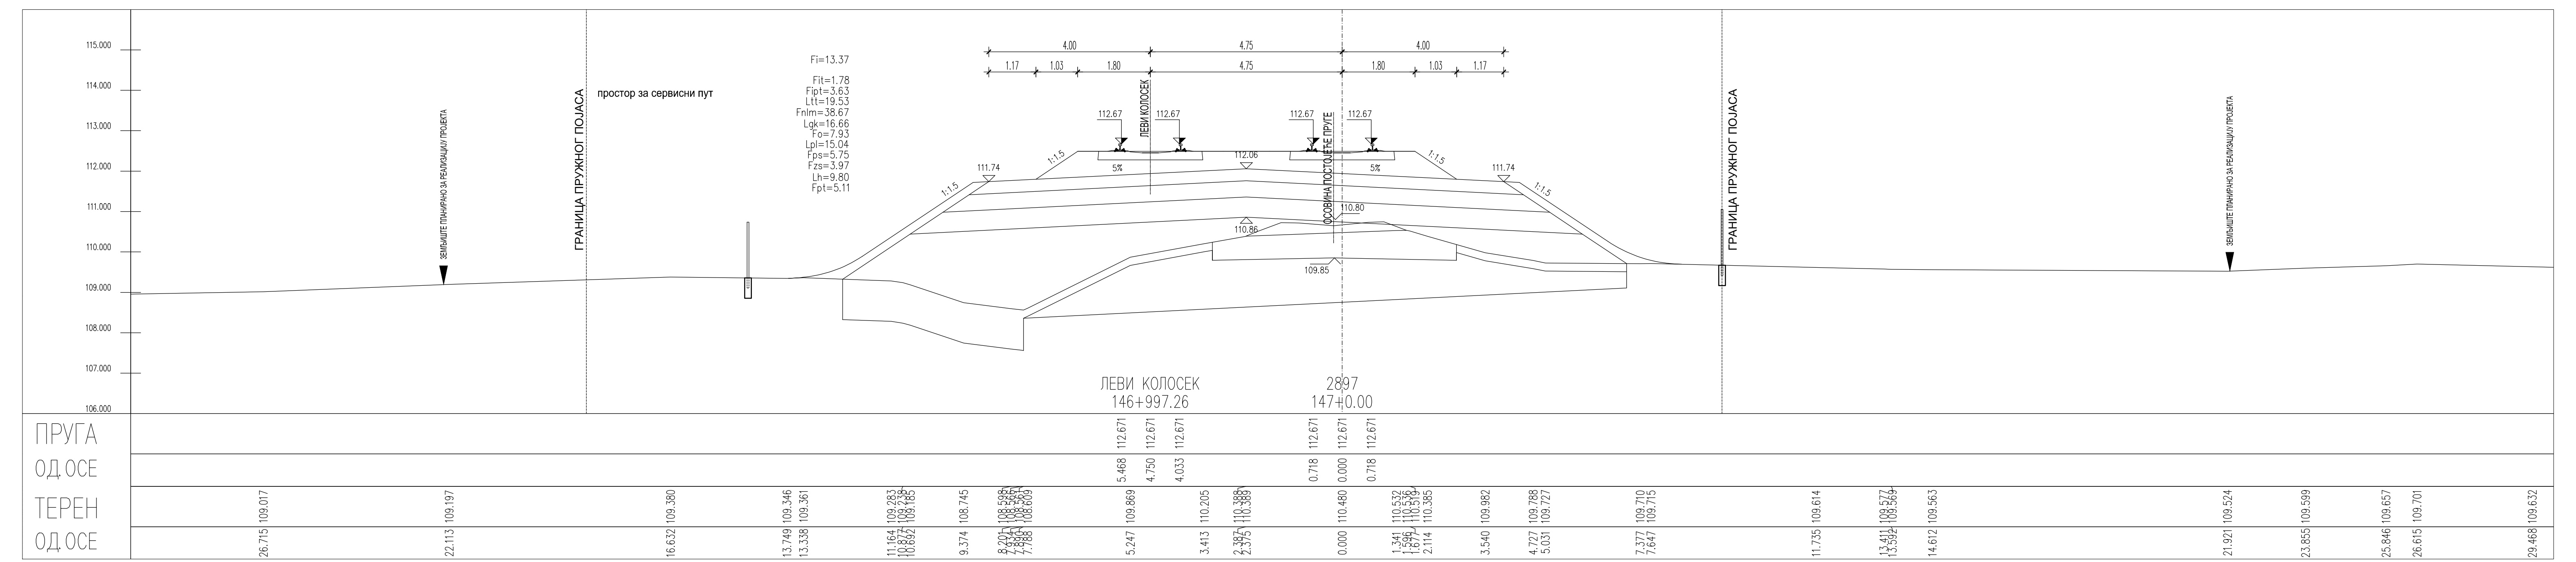
ЛЕВИ КОЛОСЕК
146+997.26
2897
147+0.00
ПРУГА
ОД.ОСЕ
ТЕРЕН
ОД.ОСЕ

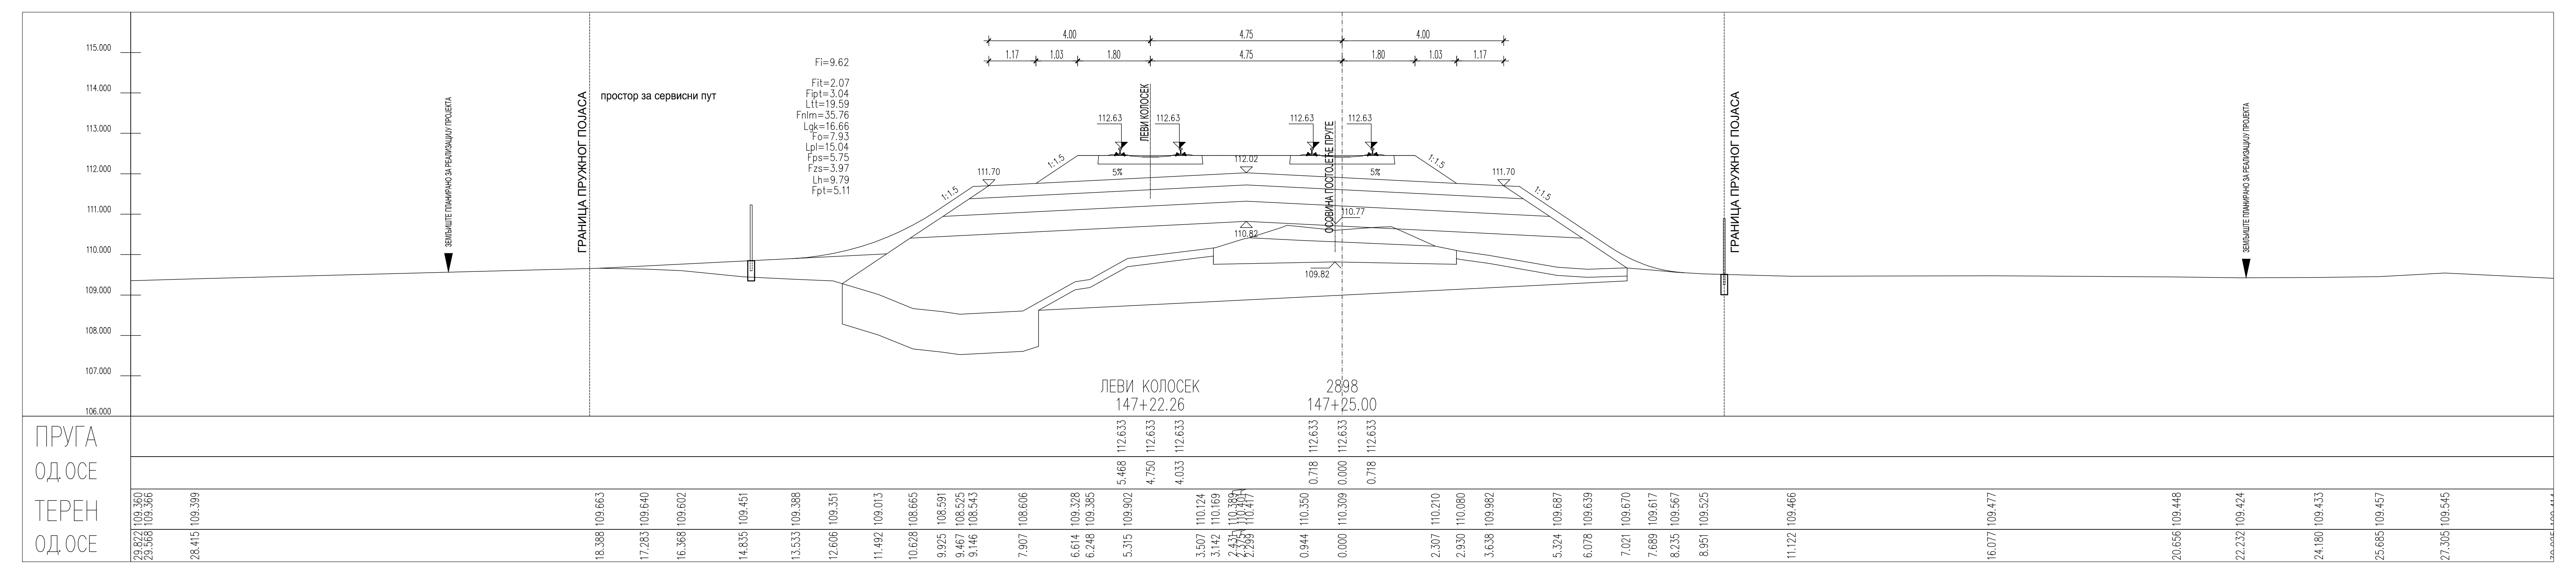
ЛЕВИ КОЛОСЕК
147+22.26
2898
147+25.00
ПРУГА
ОД.ОСЕ
ТЕРЕН
ОД.ОСЕ

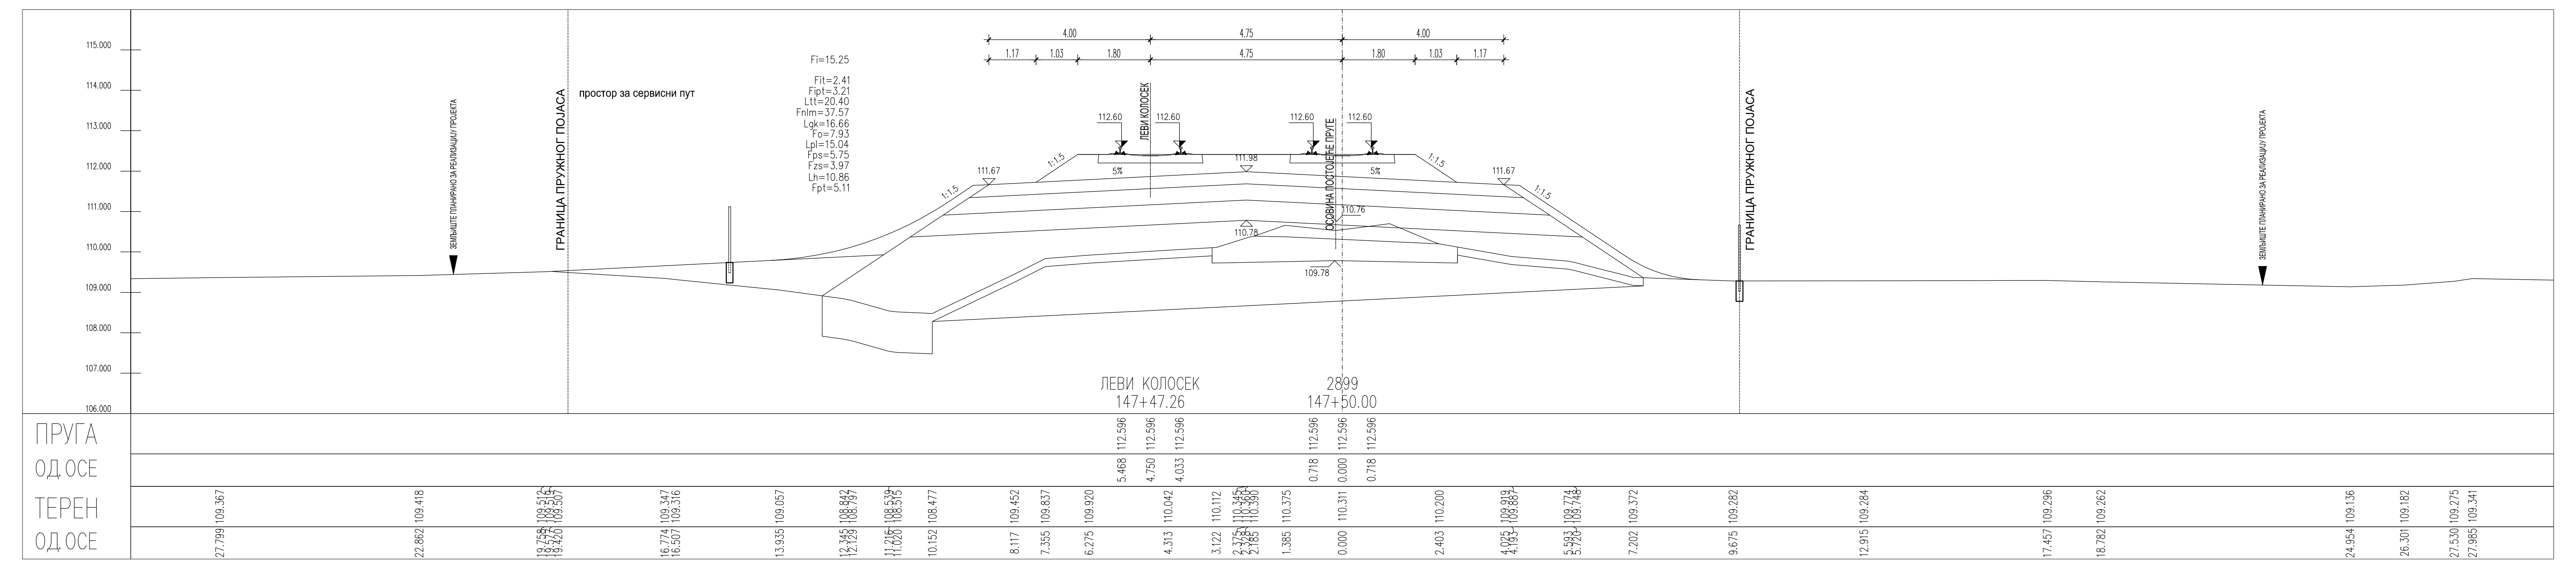
ЛЕВИ КОЛОСЕК
147+47.26
2899
147+50.00
ПРУГА
ОД.ОСЕ
ТЕРЕН
ОД.ОСЕ

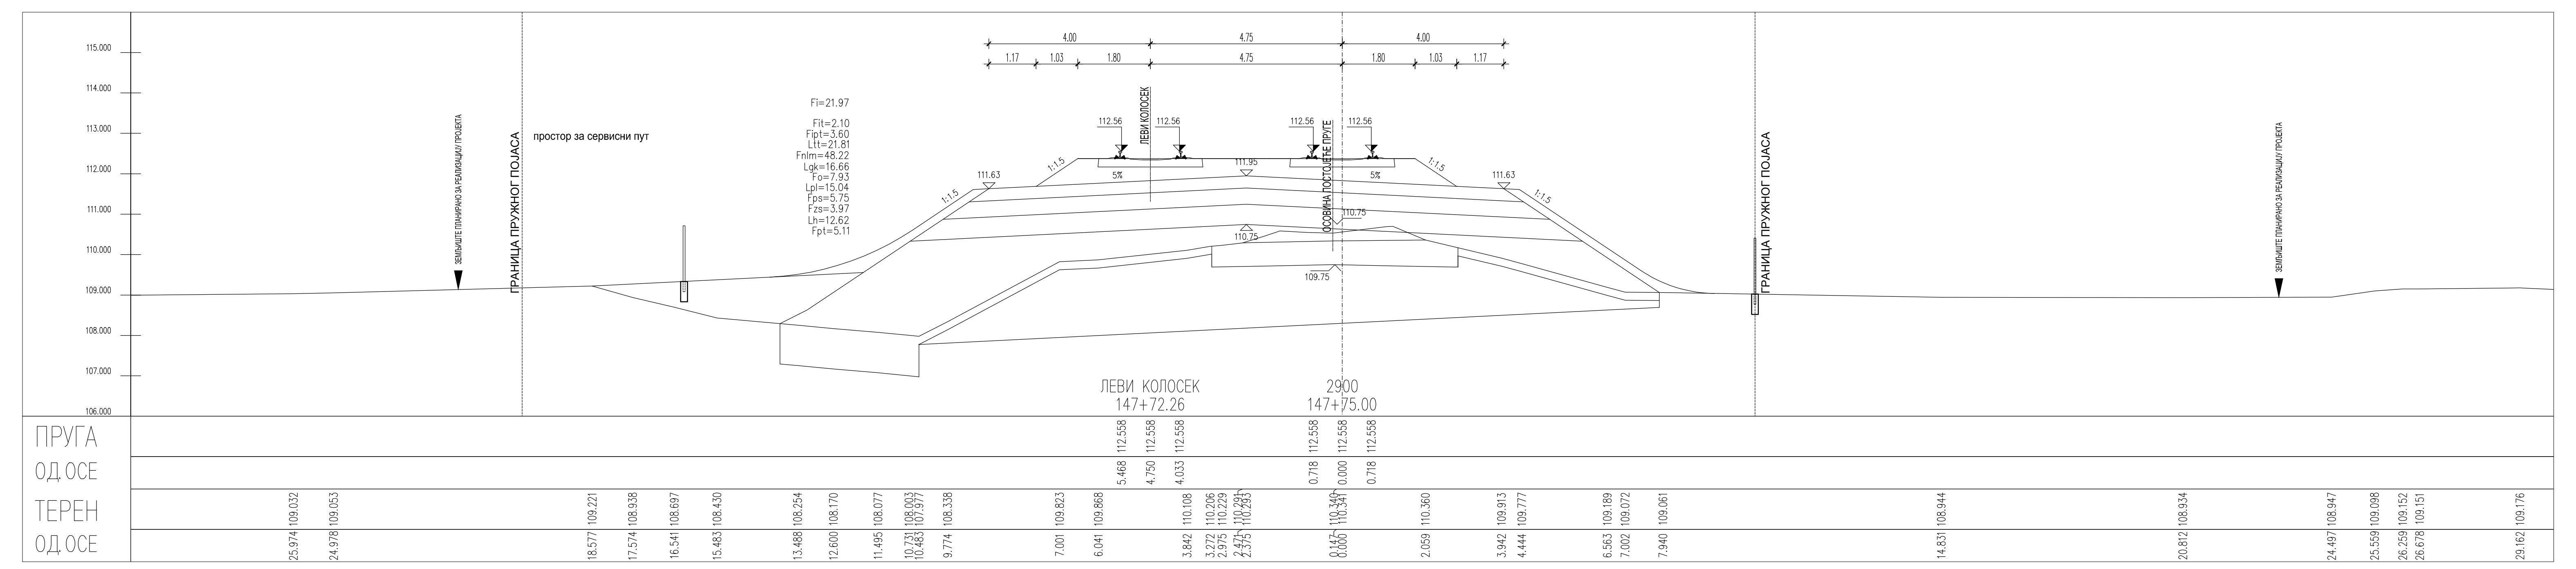
ЛЕВИ КОЛОСЕК
147+72.26
2900
147+75.00
ПРУГА
ОД.ОСЕ
ТЕРЕН
ОД.ОСЕ

ЛЕГЕНДА:

| | |
|---|---|
| Fsh... | СКИДАЊЕ ХУМУСА |
| Fit... | ИСКОП ПОСТОЈЕЋЕГ ТУЦАНИКА |
| Fipt... | ИСКОП ПОСТОЈЕЋЕГ ТАМПОНА |
| Fi... | ИСКОП |
| Fis... | ИСКОП СТЕПЕНИЦА |
| Ltt... | ВАЉАЊЕ ТЕМЕЉНОГ ТЛА |
| Fnlm... | НАСИП ОД ЛОКАЛНОГ МАТЕРИЈАЛА |
| Fnnm... | НАСИП ОД НЕКОХЕРЕНТНОГ МАТЕРИЈАЛА |
| Lgk... | ГЕОТЕКСТИЛ/ГЕОМРЕЖА |
| Fo... | СЛОЈ ОЈАЧАЊА НАСИПА-ЗАМЕНЕ ТЛА |
| Lpl... | ВАЉАЊЕ ПЛАНУМА |
| Fps... | ПРЕЛАЗНИ СЛОЈ |
| Fzs... | ЗАШТИТНИ СЛОЈ |
| Lh... | ХУМУЗИРАЊЕ |
| Fpt... | ПРОЈЕКТОВАНИ ТУЦАНИК |
| Fid... | ИСКОП ДРЕНАЖЕ |

| Број | Датум | Опис |
|---|---|---|
| 03 | | |
| 02 | | |
| 01 | | |

**Ревизиони блок:**

SAOBRAĆAJNI INSTITUT CIP

**САОБРАЋАЈНИ ИНСТИТУТ ЦИП, д.о.о.**

**Немањина 6; 11000 Београд; Србија**
**Тел: 011/3618-134; Факс: 011/3618-324; web site: www.sicip.co.rs**

**Организациона јединица:САОБРАЋАЈНИЦЕ**

Одговорни пројектант:
**Јелена Гавран, дипл.грађ.инж.**
лиценца број: 430И0108919
Јелена Гавран

Сарадници:

Унутрашња контрола:
**Милан Јелкић, дипл.грађ.инж.**

Главни пројектант:
**др Љиљана Милић Марковић, дипл.грађ.инж.**

Руководилац организационе јединице:
**мр Новица Стевановић, дипл.грађ.инж.**

Инвеститор пројекта:
**" ИНФРАСТРУКТУРА ЖЕЛЕЗНИЦЕ СРБИЈЕ " А.Д.**
Инфраструктура железнице Србије а.д.
**Немањина 6/IV, Београд**

Наручилац пројекта:
Joint Venture of
中国铁路国际有限公司
CHINA RAILWAY International Co., Ltd.
China Railway International Corporation Ltd. (CRIC)
No.10 Fuxing Road,Haidian District,Beijing
P.R China, 100844

CHINA COMMUNICATIONS CONSTRUCTION COMPANY LIMITED
China Communication Construction Company Ltd. (CCCC)
No.85 Deshengmenwai Street,Xicheng District,Beijing
P.R China, 100088

Објекат:
**ПРУГА БЕОГРАД - СУБОТИЦА - ДРЖАВНА ГРАНИЦА (КЕЛЕБИЈА)**
**ДЕОНИЦА НОВИ САД - СУБОТИЦА - ДРЖАВНА ГРАНИЦА (КЕЛЕБИЈА)**

Део пројекта:
**ПРОЈЕКАТ ТРАСЕ ПРУГЕ И СТАНИЦА - ДОЊИ И ГОРЊИ СТРОЈ**

**2/2.4.5.2 ПРОЈЕКАТ ТРАСЕ ПРУГЕ И СТАНИЦА - ДОЊИ И ГОРЊИ СТРОЈ**
**ОТВОРЕНА ПРУГА БАЧКА ТОПОЛА - ЖЕДНИК**

Цртеж:
**ПОПРЕЧНИ ПРОФИЛИ**

Размера:
1:100

| Врста тех. док.: | датум: | Цртеж бр. |
|---|---|---|
| **ПГД** | **04.2021.** | 2020-250-САО-2/2.4.5.2.7.14 |

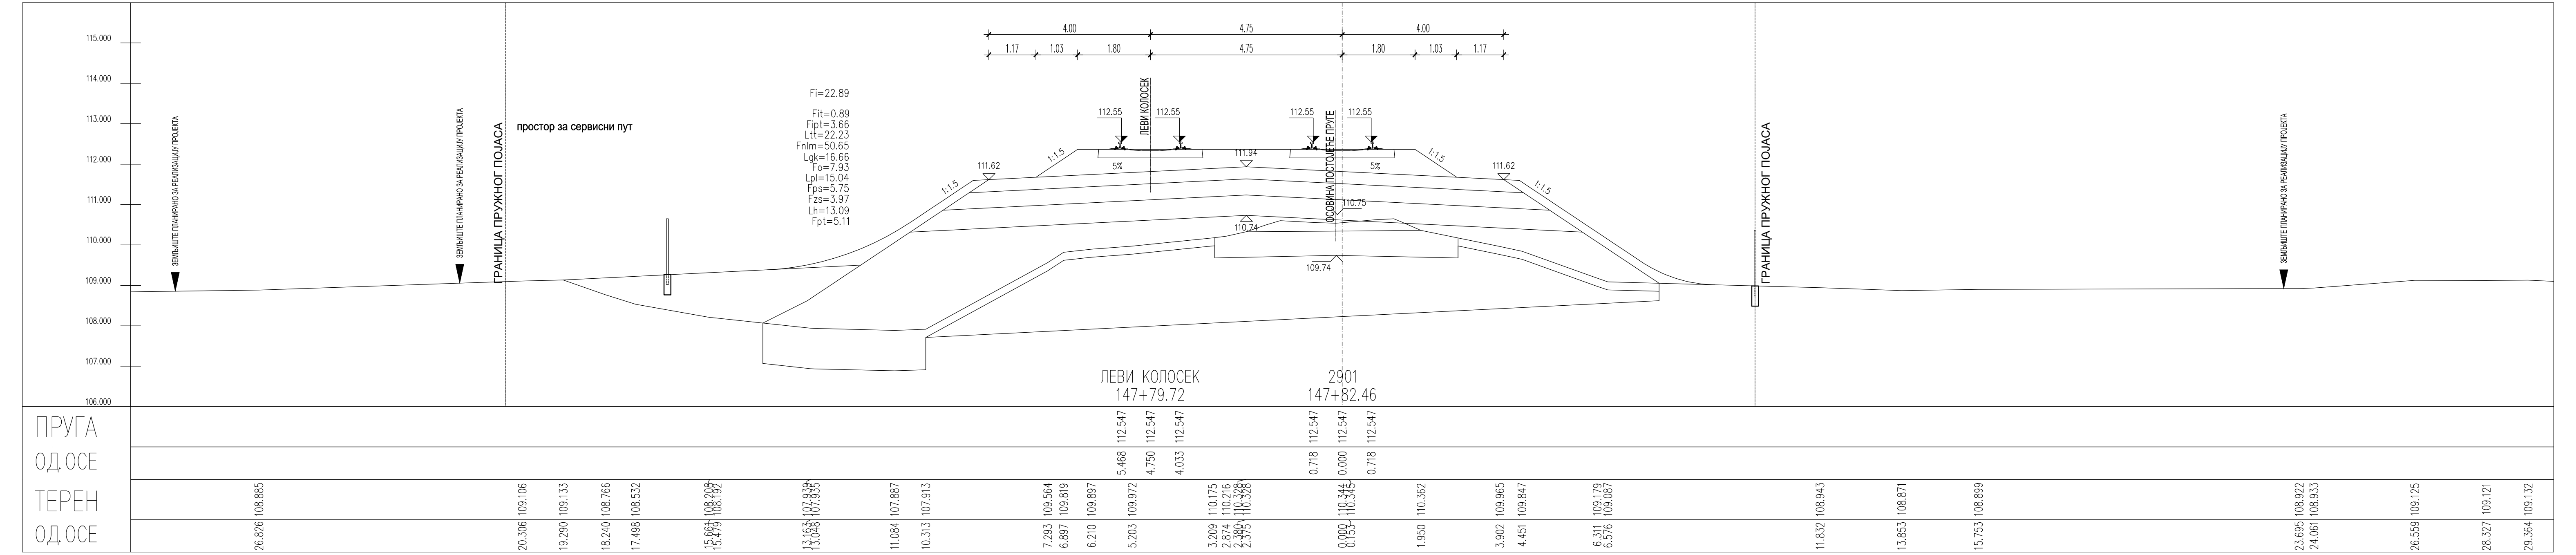
Fi=22.89
Fit=0.89
Fipt=3.66
Ltt=22.23
Fnlm=50.65
Lgk=16.66
Fo=7.93
Lpl=15.04
Fps=5.75
Fzs=3.97
Lh=13.09
Fpt=5.11
ЛЕВИ КОЛОСЕК
ОСОВИНА ПОСТОЈЕЋЕ ПРУГЕ
ГРАНИЦА ПРУЖНОГ ПОЈАСА
ЛЕВИ КОЛОСЕК
147+79.72
2901
147+82.46
ПРУГА
ОД.ОСЕ
ТЕРЕН
ОД.ОСЕ

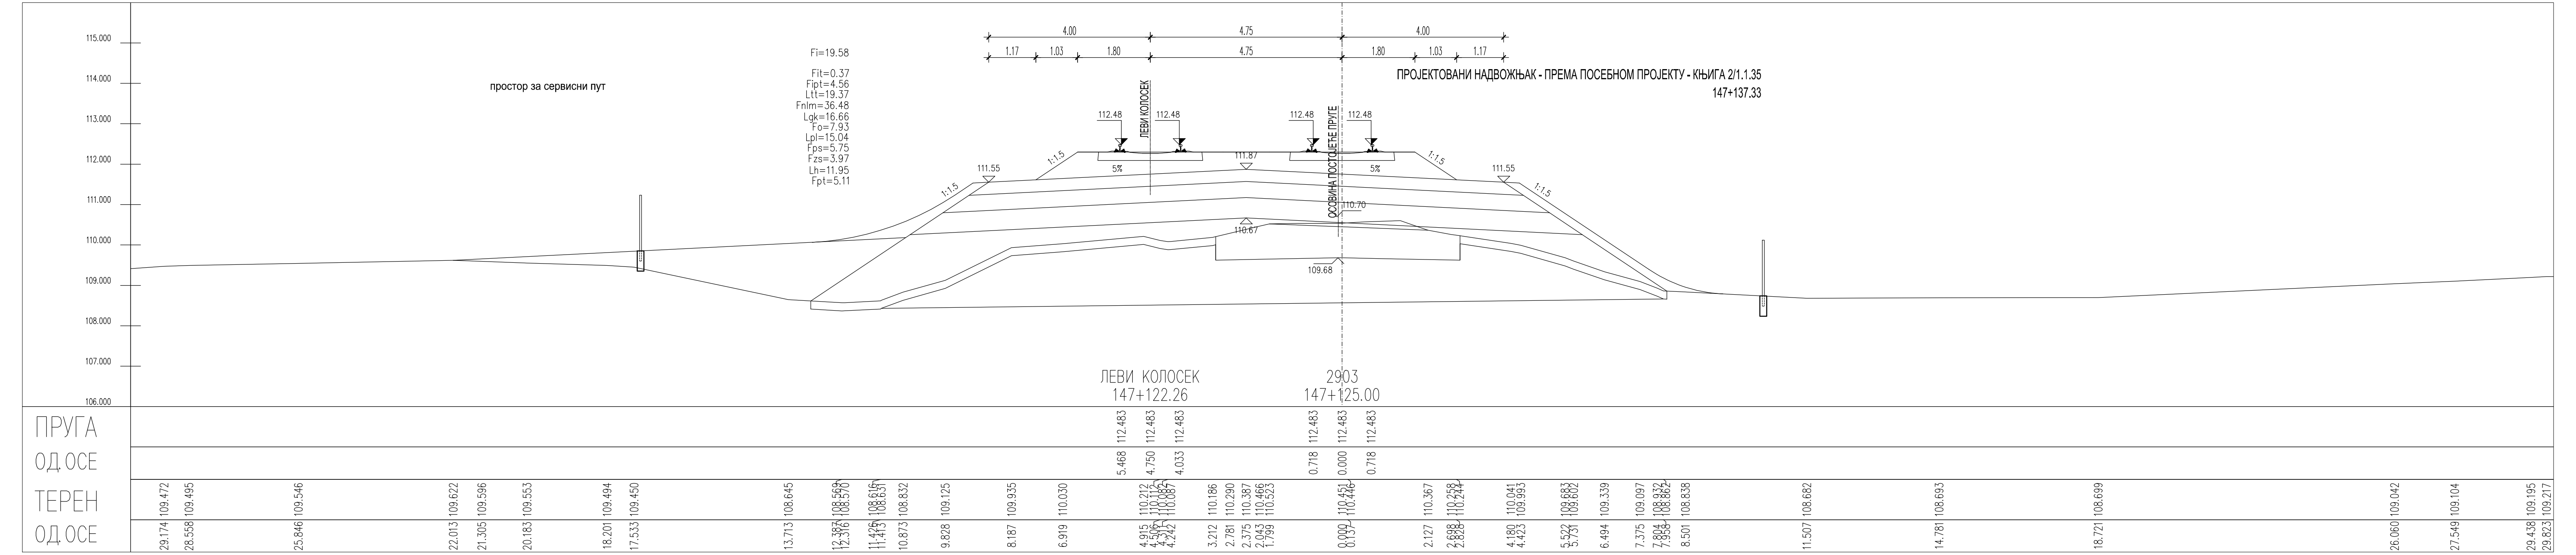
Fi=19.58
Fit=0.37
Fipt=4.56
Ltt=19.37
Fnlm=36.48
Lgk=16.66
Fo=7.93
Lpl=15.04
Fps=5.75
Fzs=3.97
Lh=11.95
Fpt=5.11
ПРОЈЕКТОВАНИ НАДВОЖЊАК - ПРЕМА ПОСЕБНОМ ПРОЈЕКТУ - КЊИГА 2/1.1.35
147+137.33
ЛЕВИ КОЛОСЕК
ОСОВИНА ПОСТОЈЕЋЕ ПРУГЕ
ЛЕВИ КОЛОСЕК
147+122.26
2903
147+125.00
ПРУГА
ОД.ОСЕ
ТЕРЕН
ОД.ОСЕ

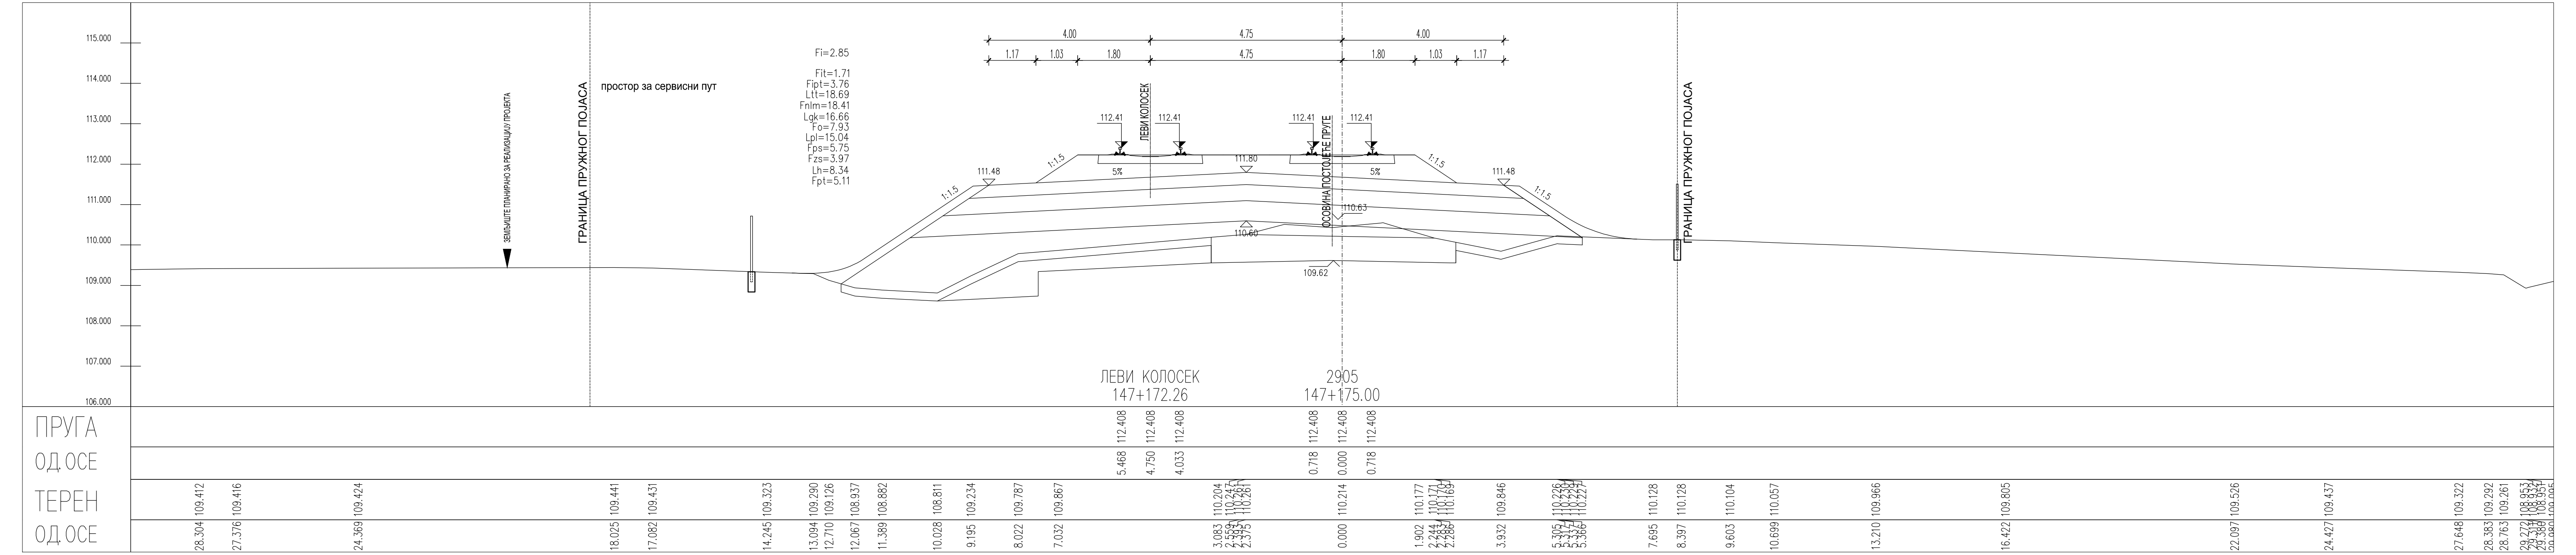
Fi=2.85
Fit=1.71
Fipt=3.76
Ltt=18.69
Fnlm=18.41
Lgk=16.66
Fo=7.93
Lpl=15.04
Fps=5.75
Fzs=3.97
Lh=8.34
Fpt=5.11
ЛЕВИ КОЛОСЕК
ОСОВИНА ПОСТОЈЕЋЕ ПРУГЕ
ГРАНИЦА ПРУЖНОГ ПОЈАСА
ЛЕВИ КОЛОСЕК
147+172.26
2905
147+175.00
ПРУГА
ОД.ОСЕ
ТЕРЕН
ОД.ОСЕ

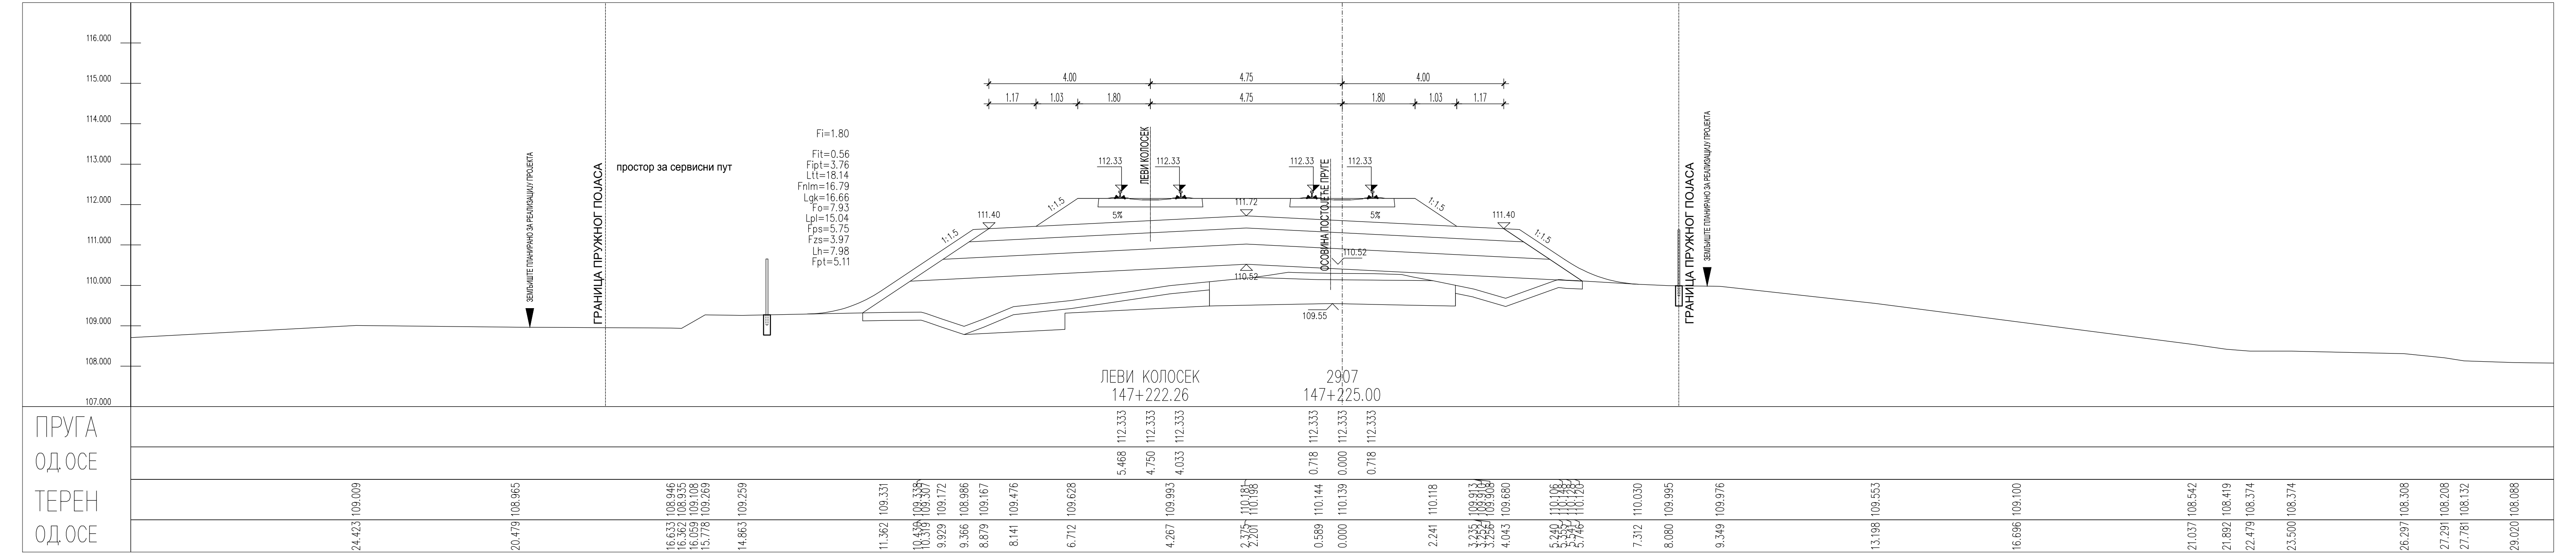
Fi=1.80
Fit=0.56
Fipt=3.76
Ltt=18.14
Fnlm=16.79
Lgk=16.66
Fo=7.93
Lpl=15.04
Fps=5.75
Fzs=3.97
Lh=7.98
Fpt=5.11
ЛЕВИ КОЛОСЕК
ОСОВИНА ПОСТОЈЕЋЕ ПРУГЕ
ГРАНИЦА ПРУЖНОГ ПОЈАСА
ЗЕМЉИШТЕ ПЛАНИРАНО ЗА РЕАЛИЗАЦИЈУ ПРОЈЕКТА
ЛЕВИ КОЛОСЕК
147+222.26
2907
147+225.00
ПРУГА
ОД.ОСЕ
ТЕРЕН
ОД.ОСЕ

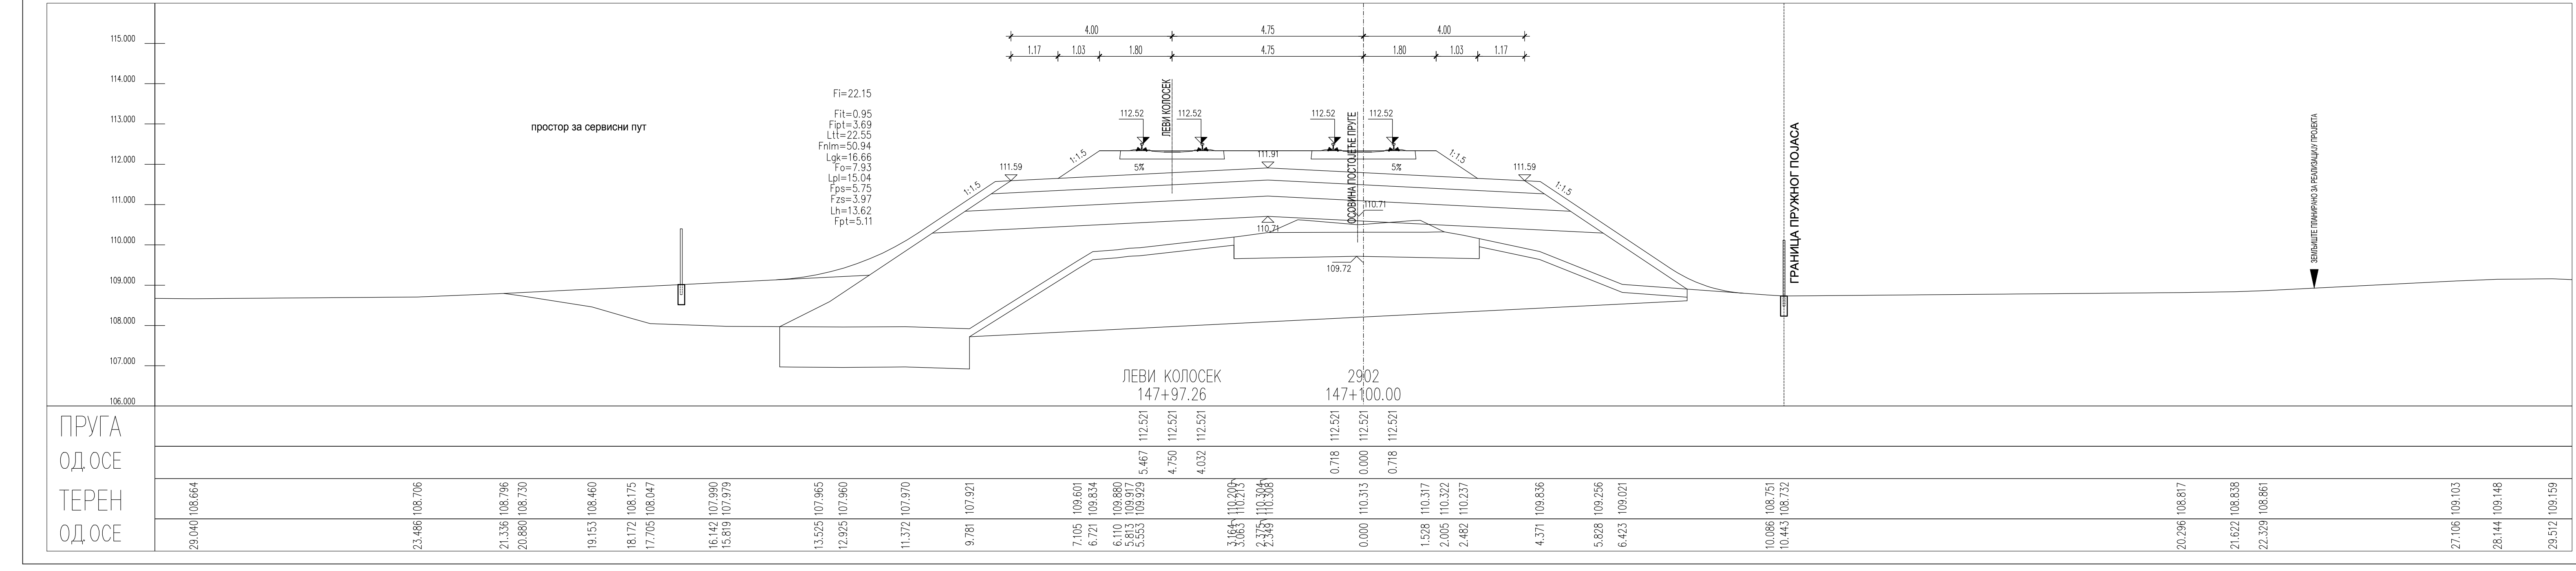
Fi=22.15
Fit=0.95
Fipt=3.69
Ltt=22.55
Fnlm=50.94
Lgk=16.66
Fo=7.93
Lpl=15.04
Fps=5.75
Fzs=3.97
Lh=13.62
Fpt=5.11
ЛЕВИ КОЛОСЕК
ОСОВИНА ПОСТОЈЕЋЕ ПРУГЕ
ГРАНИЦА ПРУЖНОГ ПОЈАСА
ЛЕВИ КОЛОСЕК
147+97.26
2902
147+100.00
ПРУГА
ОД.ОСЕ
ТЕРЕН
ОД.ОСЕ

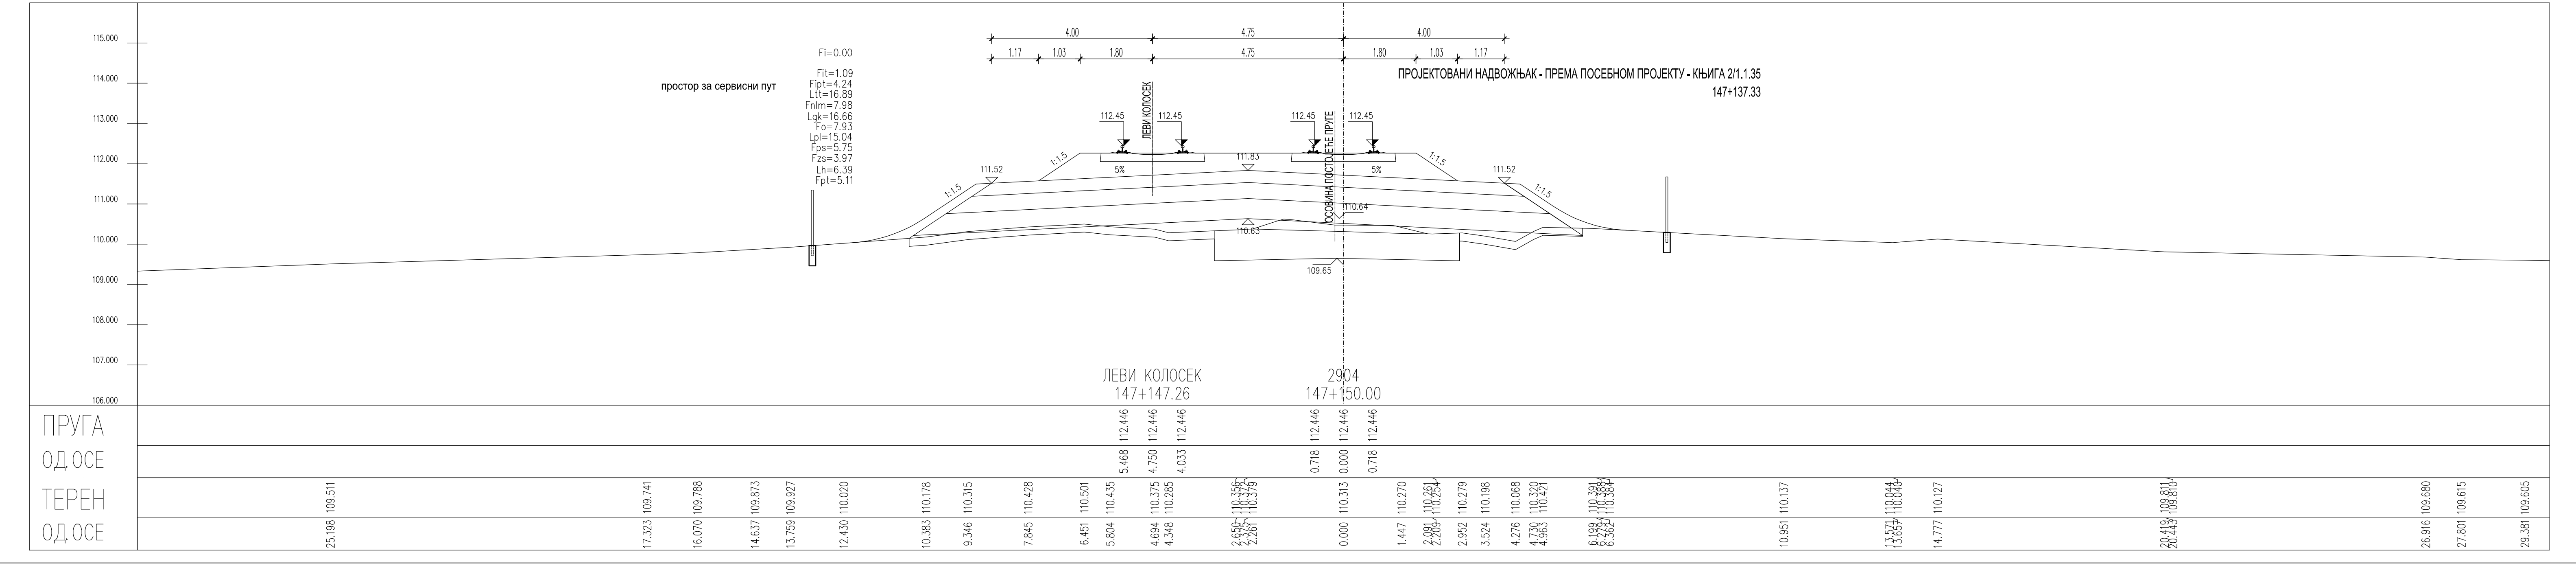
Fi=0.00
Fit=1.09
Fipt=4.24
Ltt=16.89
Fnlm=7.98
Lgk=16.66
Fo=7.93
Lpl=15.04
Fps=5.75
Fzs=3.97
Lh=6.39
Fpt=5.11
ПРОЈЕКТОВАНИ НАДВОЖЊАК - ПРЕМА ПОСЕБНОМ ПРОЈЕКТУ - КЊИГА 2/1.1.35
147+137.33
ЛЕВИ КОЛОСЕК
ОСОВИНА ПОСТОЈЕЋЕ ПРУГЕ
ЛЕВИ КОЛОСЕК
147+147.26
2904
147+150.00
ПРУГА
ОД.ОСЕ
ТЕРЕН
ОД.ОСЕ

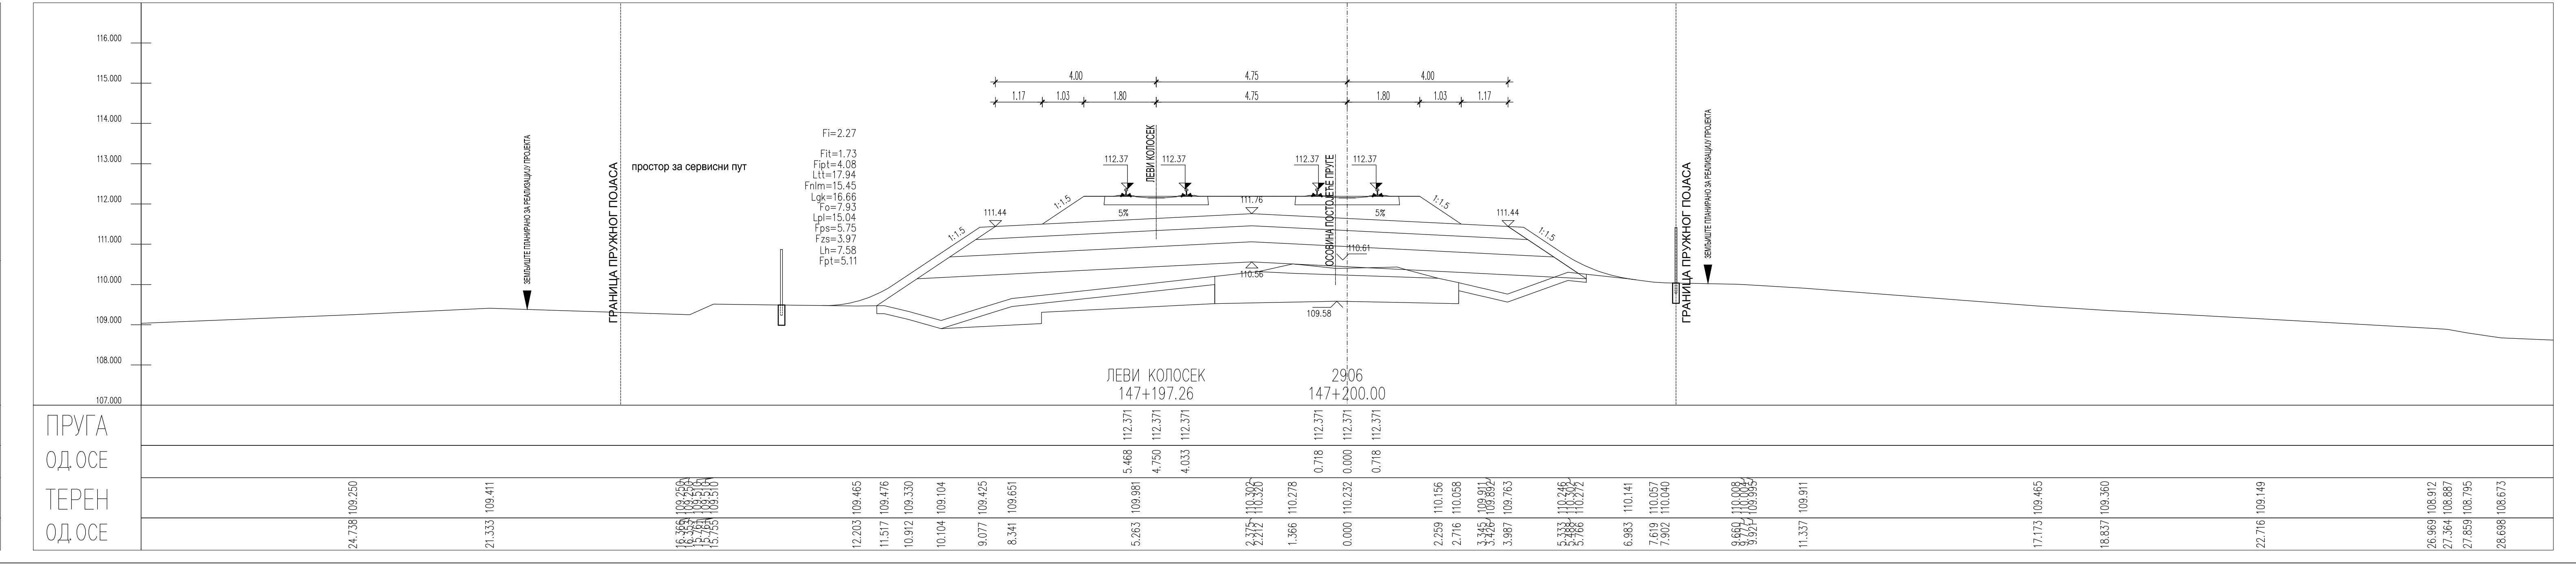
Fi=2.27
Fit=1.73
Fipt=4.08
Ltt=17.94
Fnlm=15.45
Lgk=16.66
Fo=7.93
Lpl=15.04
Fps=5.75
Fzs=3.97
Lh=7.58
Fpt=5.11
ЛЕВИ КОЛОСЕК
ОСОВИНА ПОСТОЈЕЋЕ ПРУГЕ
ГРАНИЦА ПРУЖНОГ ПОЈАСА
ЗЕМЉИШТЕ ПЛАНИРАНО ЗА РЕАЛИЗАЦИЈУ ПРОЈЕКТА
ЛЕВИ КОЛОСЕК
147+197.26
2906
147+200.00
ПРУГА
ОД.ОСЕ
ТЕРЕН
ОД.ОСЕ

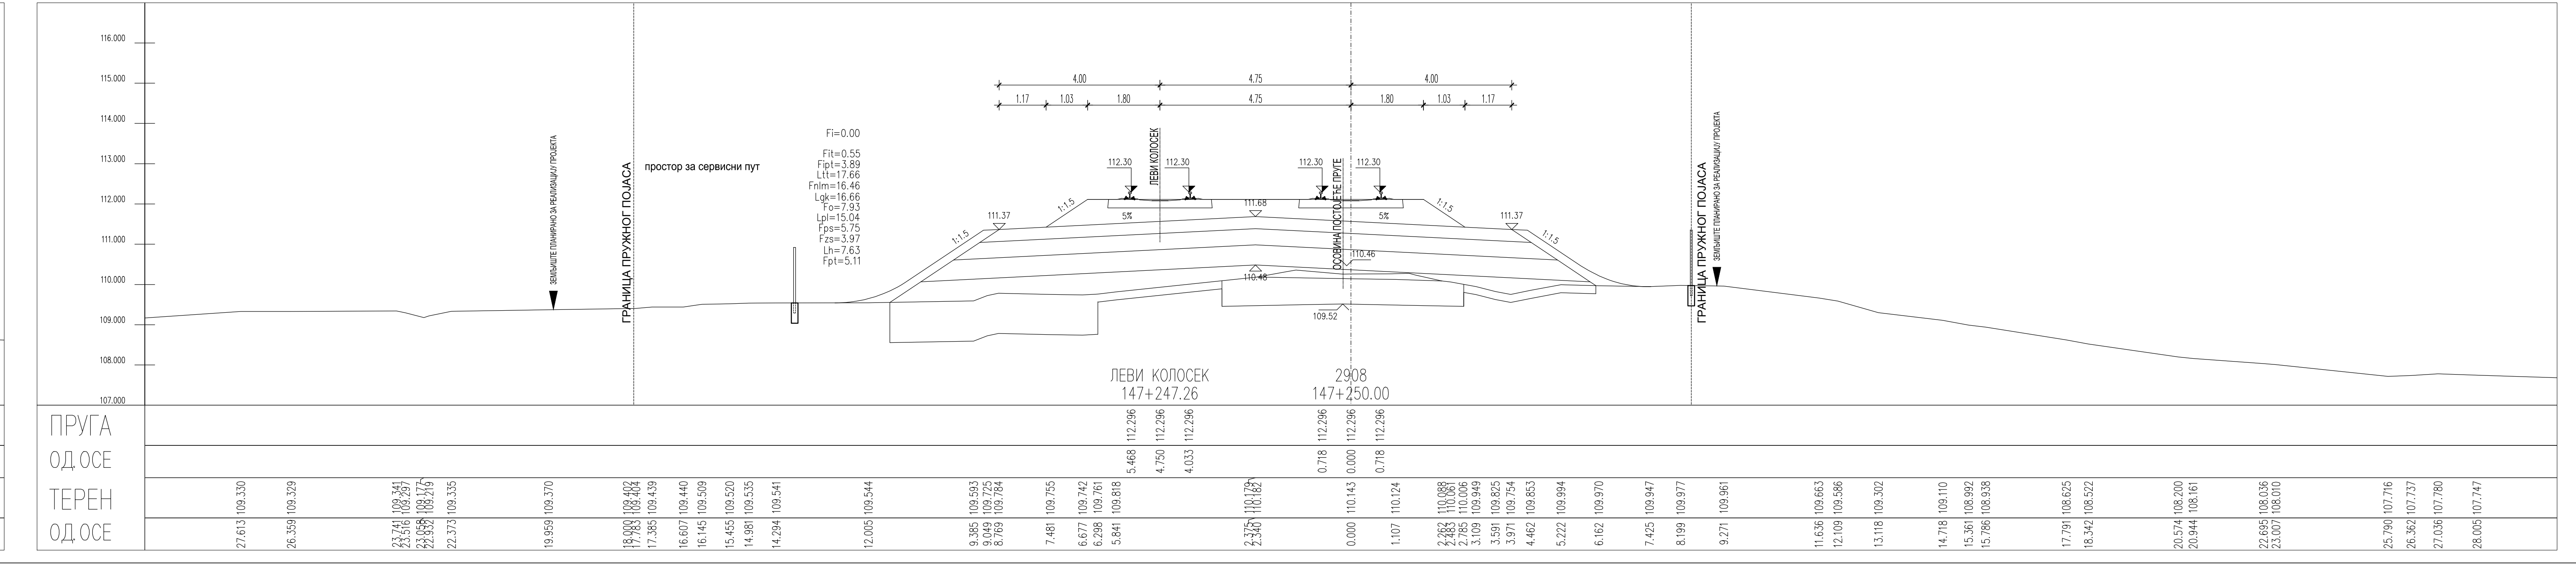
Fi=0.00
Fit=0.55
Fipt=3.89
Ltt=17.66
Fnlm=16.46
Lgk=16.66
Fo=7.93
Lpl=15.04
Fps=5.75
Fzs=3.97
Lh=7.63
Fpt=5.11
ЛЕВИ КОЛОСЕК
ОСОВИНА ПОСТОЈЕЋЕ ПРУГЕ
ГРАНИЦА ПРУЖНОГ ПОЈАСА
ЗЕМЉИШТЕ ПЛАНИРАНО ЗА РЕАЛИЗАЦИЈУ ПРОЈЕКТА
ЛЕВИ КОЛОСЕК
147+247.26
2908
147+250.00
ПРУГА
ОД.ОСЕ
ТЕРЕН
ОД.ОСЕ

ЛЕГЕНДА:

| | |
|---|---|
| Fsh... | СКИДАЊЕ ХУМУСА |
| Fit... | ИСКОП ПОСТОЈЕЋЕГ ТУЦАНИКА |
| Fipt... | ИСКОП ПОСТОЈЕЋЕГ ТАМПОНА |
| Fi... | ИСКОП |
| Fis... | ИСКОП СТЕПЕНИЦА |
| Ltt... | ВАЉАЊЕ ТЕМЕЉНОГ ТЛА |
| Fnlm... | НАСИП ОД ЛОКАЛНОГ МАТЕРИЈАЛА |
| Fnnm... | НАСИП ОД НЕКОХЕРЕНТНОГ МАТЕРИЈАЛА |
| Lgk... | ГЕОТЕКСТИЛ/ГЕОМРЕЖА |
| Fo... | СЛОЈ ОЈАЧАЊА НАСИПА-ЗАМЕНЕ ТЛА |
| Lpl... | ВАЉАЊЕ ПЛАНУМА |
| Fps... | ПРЕЛАЗНИ СЛОЈ |
| Fzs... | ЗАШТИТНИ СЛОЈ |
| Lh... | ХУМУЗИРАЊЕ |
| Fpt... | ПРОЈЕКТОВАНИ ТУЦАНИК |
| Fid... | ИСКОП ДРЕНАЖЕ |

| Број | Датум | Опис |
|---|---|---|
| 03 | | |
| 02 | | |
| 01 | | |

**Ревизиони блок:**

**САОБРАЋАЈНИ ИНСТИТУТ ЦИП, д.о.о.**

**Немањина 6; 11000 Београд; Србија**
**Тел: 011/3618-134; Факс: 011/3618-324; web site: www.sicip.co.rs**

**Организациона јединица:САОБРАЋАЈНИЦЕ**

Одговорни пројектант:
**Јелена Гавран, дипл.грађ.инж.**
лиценца број: 430И0108919
Јелена Гавран

Сарадници:

Унутрашња контрола:
**Милан Јелкић, дипл.грађ.инж.**

Главни пројектант:
**др Љиљана Милић Марковић, дипл.грађ.инж.**

Руководилац организационе јединице:
**мр Новица Стевановић, дипл.грађ.инж.**

Инвеститор пројекта:
**" ИНФРАСТРУКТУРА ЖЕЛЕЗНИЦЕ СРБИЈЕ " А.Д.**
**Немањина 6/IV, Београд**

Наручилац пројекта:
Joint Venture of
China Railway International Corporation Ltd. (CRIC)
No.10 Fuxing Road,Haidian District,Beijing
P.R China, 100844
China Communication Construction Company Ltd. (CCCC)
No.85 Deshengmenwai Street,Xicheng District,Beijing
P.R China, 100088

Објекат:
**ПРУГА БЕОГРАД - СУБОТИЦА - ДРЖАВНА ГРАНИЦА (КЕЛЕБИЈА)**
**ДЕОНИЦА НОВИ САД - СУБОТИЦА - ДРЖАВНА ГРАНИЦА (КЕЛЕБИЈА)**

Део пројекта:
**ПРОЈЕКАТ ТРАСЕ ПРУГЕ И СТАНИЦА - ДОЊИ И ГОРЊИ СТРОЈ**

**2/2.4.5.2 ПРОЈЕКАТ ТРАСЕ ПРУГЕ И СТАНИЦА - ДОЊИ И ГОРЊИ СТРОЈ**
**ОТВОРЕНА ПРУГА БАЧКА ТОПОЛА - ЖЕДНИК**

| Цртеж: | Размера: |
|---|---|
| **ПОПРЕЧНИ ПРОФИЛИ** | 1:100 |

| Врста тех. док.: | датум: | Цртеж бр. |
|---|---|---|
| **ПГД** | **04.2021.** | 2020-250-САО-2/2.4.5.2.7.15 |

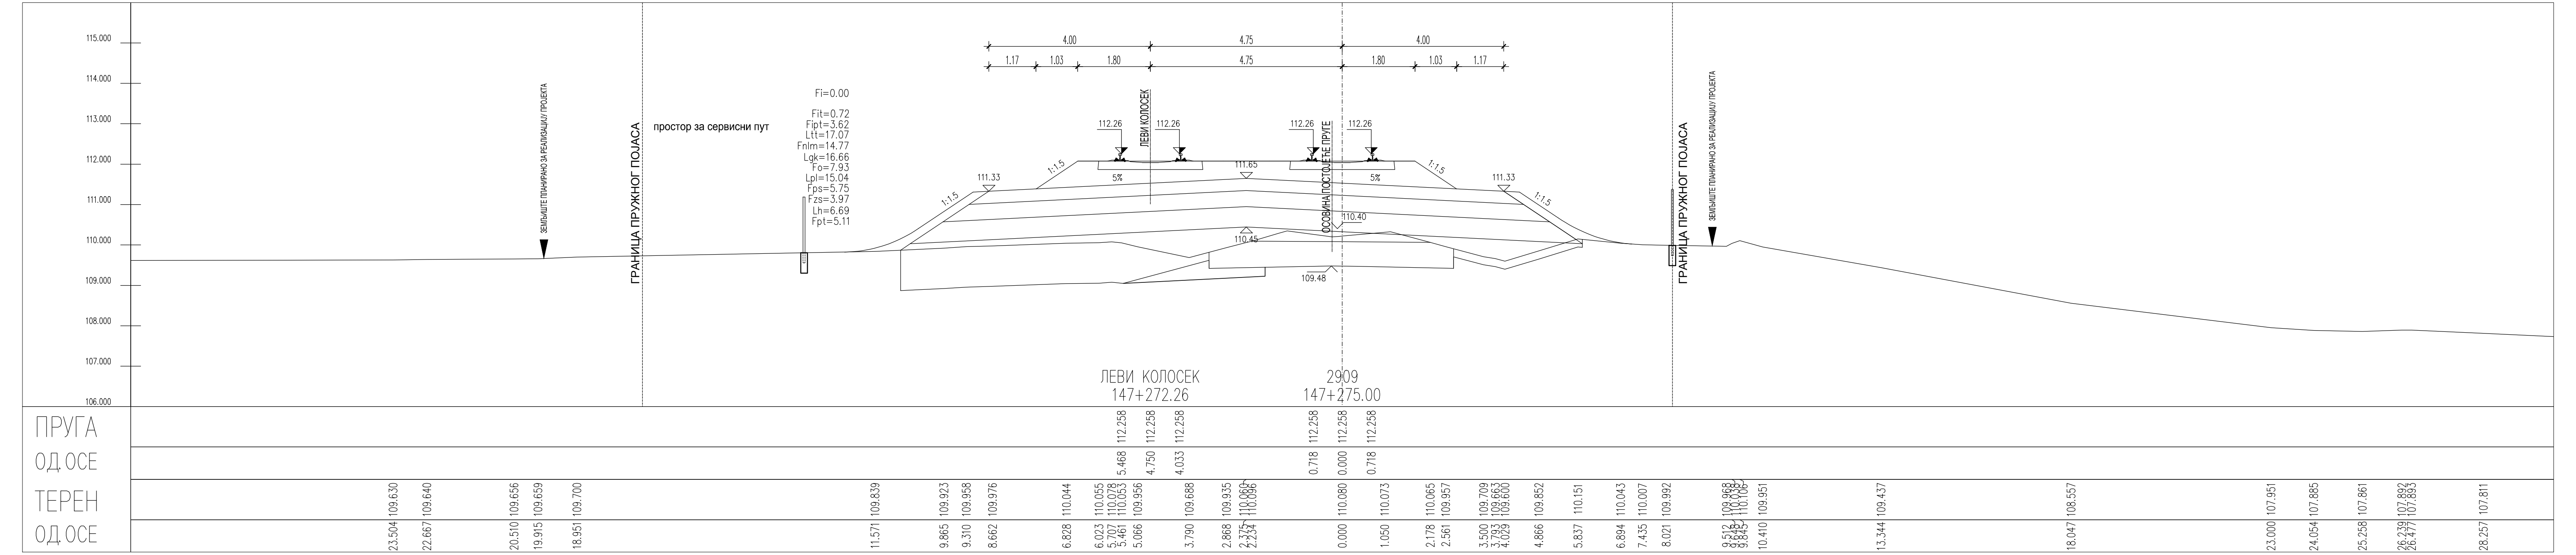
115.000
114.000
113.000
112.000
111.000
110.000
109.000
108.000
107.000
106.000
4.00
4.75
4.00
1.17
1.03
1.80
4.75
1.80
1.03
1.17
Fi=0.00
Fit=0.72
Fipt=3.62
Ltt=17.07
Fnlm=14.77
Lgk=16.66
Fo=7.93
Lpl=15.04
Fps=5.75
Fzs=3.97
Lh=6.69
Fpt=5.11
простор за сервисни пут
ГРАНИЦА ПРУЖНОГ ПОЈАСА
ЛЕВИ КОЛОСЕК
ОСОВИНА ПОСТОЈЕЋЕ ПРУГЕ
112.26
111.33
111.65
110.45
110.40
109.48
5%
1:1.5
ЛЕВИ КОЛОСЕК
147+272.26
2909
147+275.00
ПРУГА
ОД ОСЕ
ТЕРЕН
ОД ОСЕ

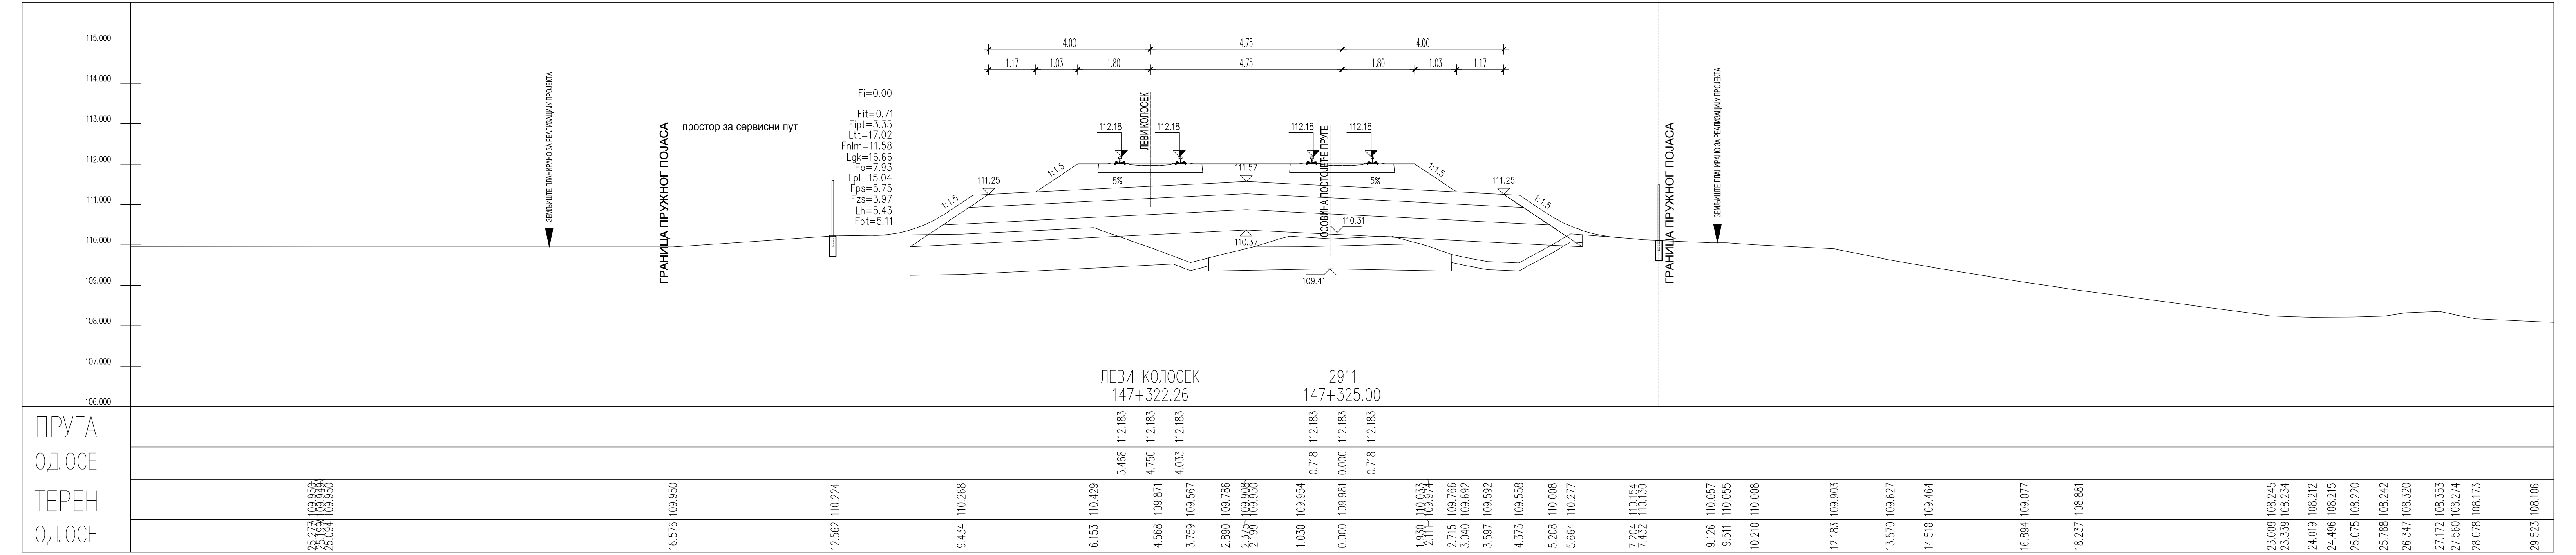

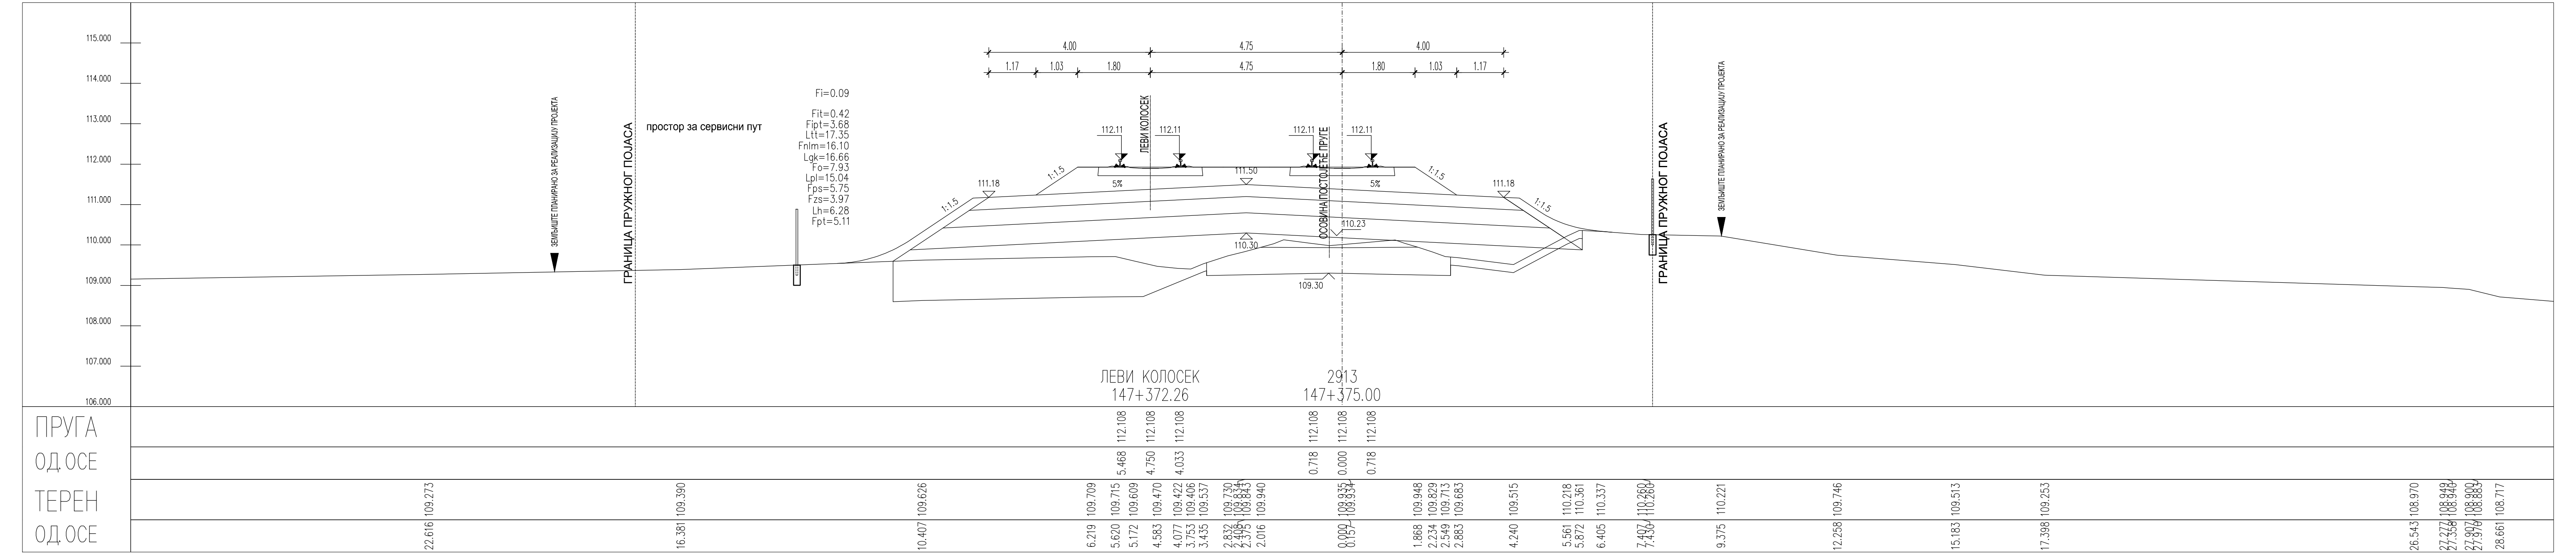

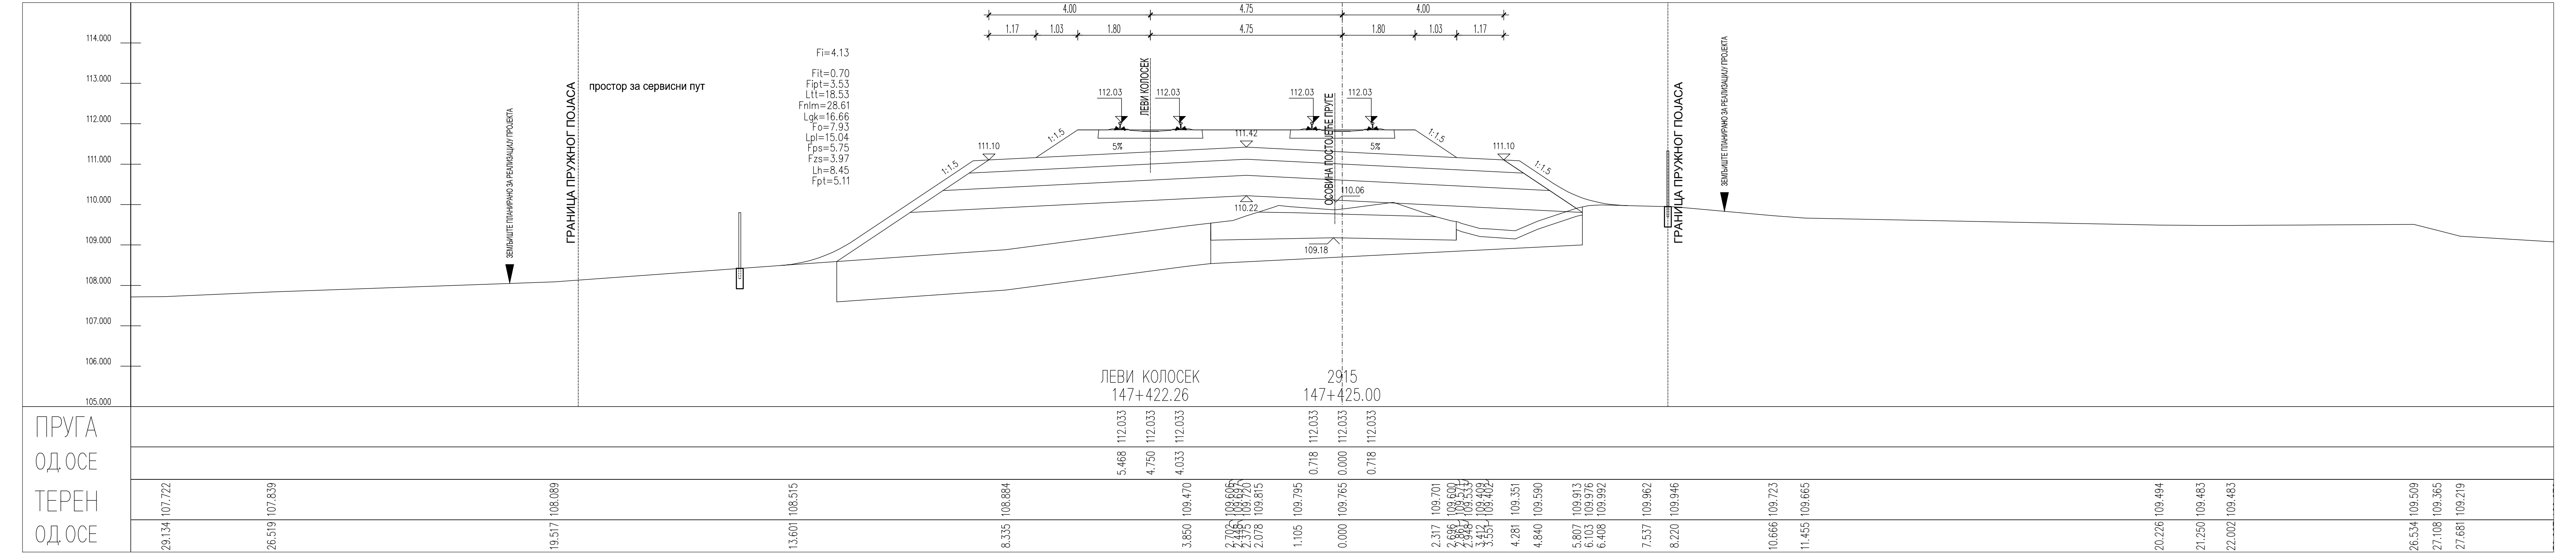

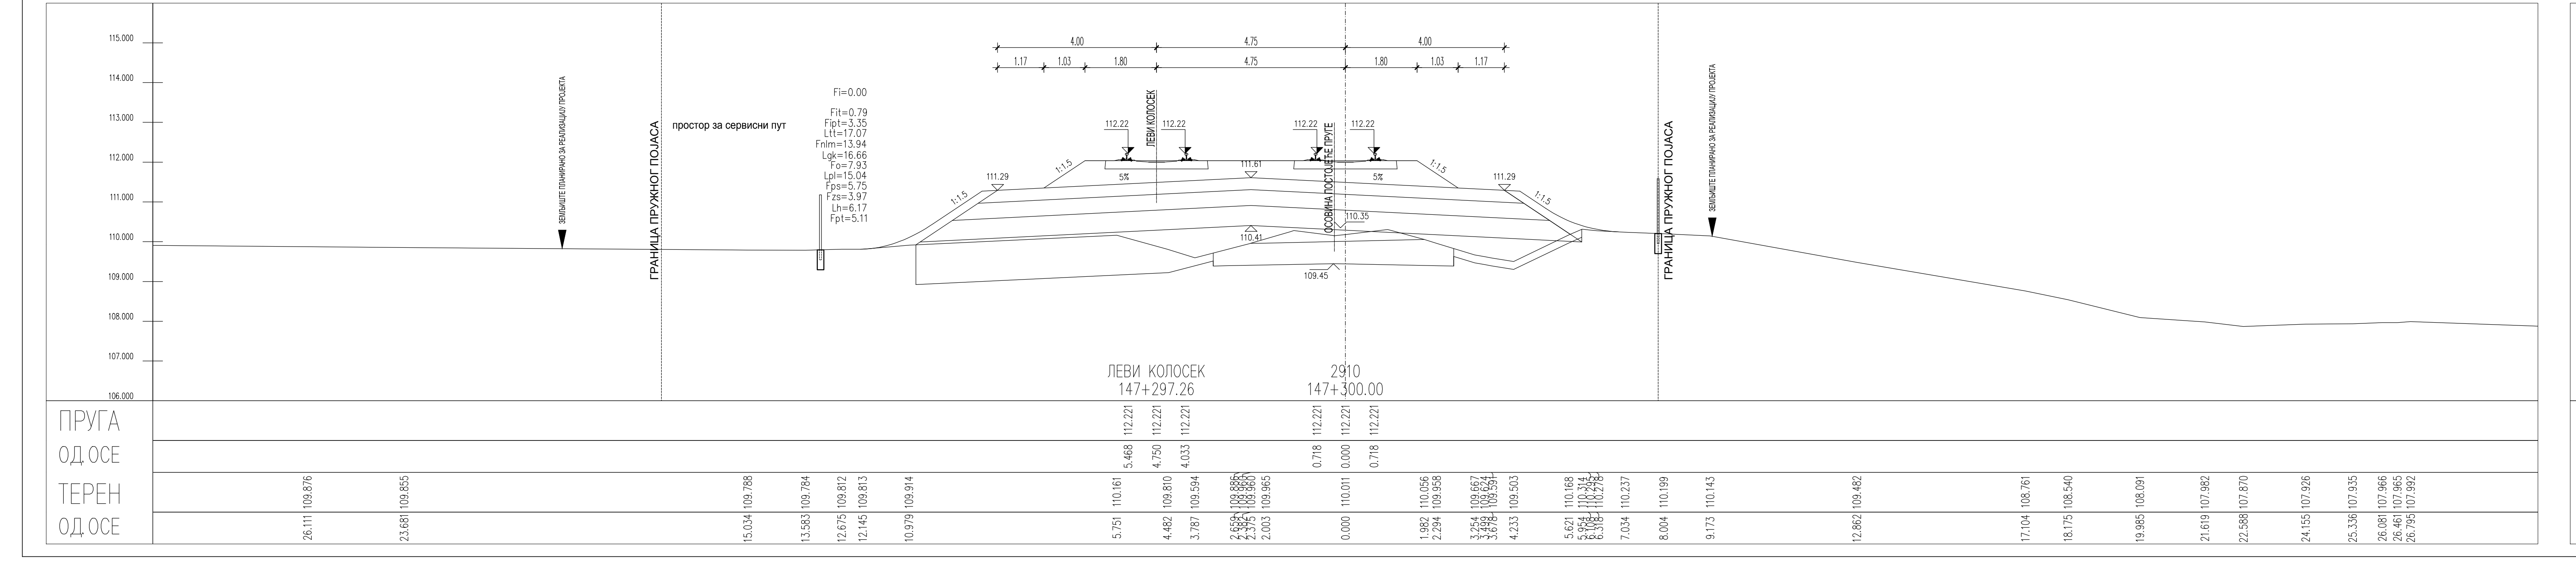

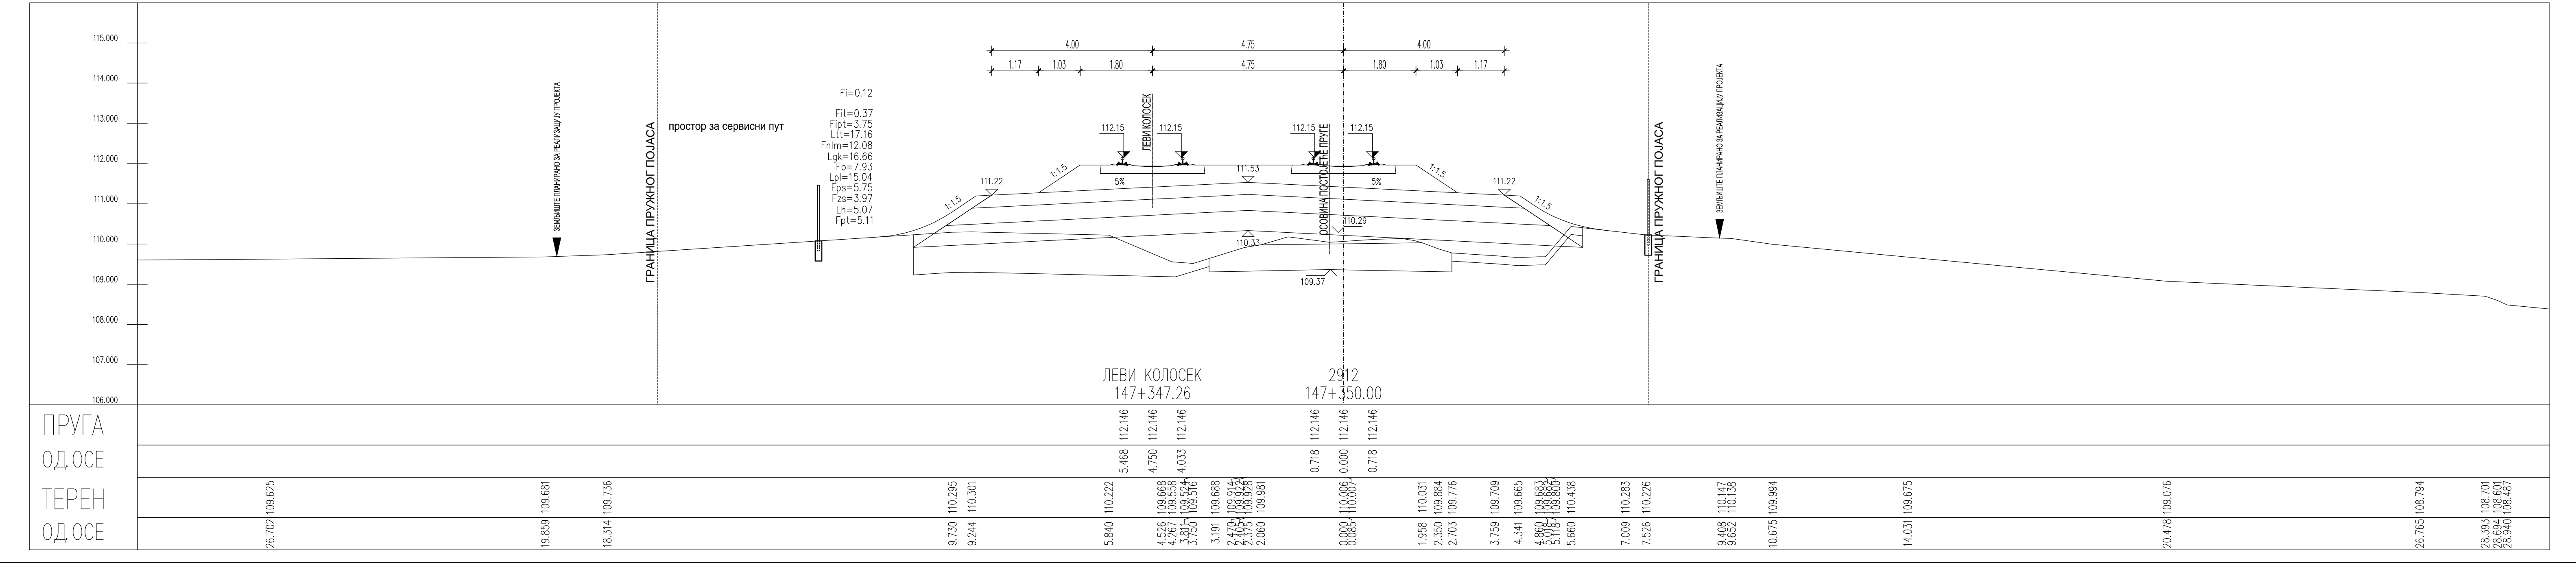

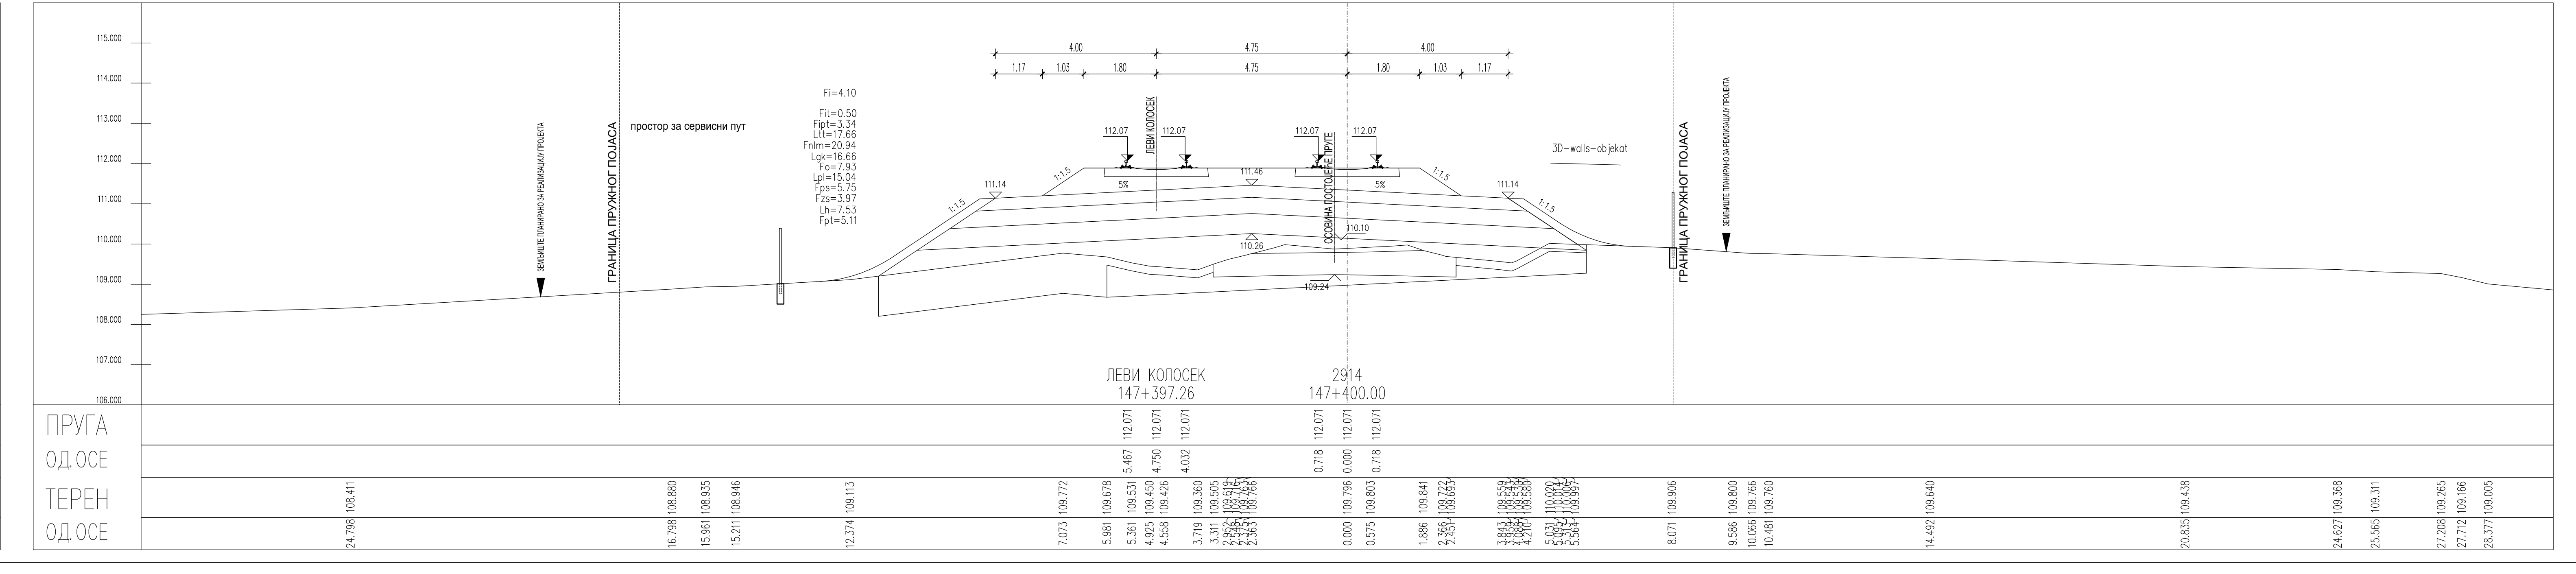

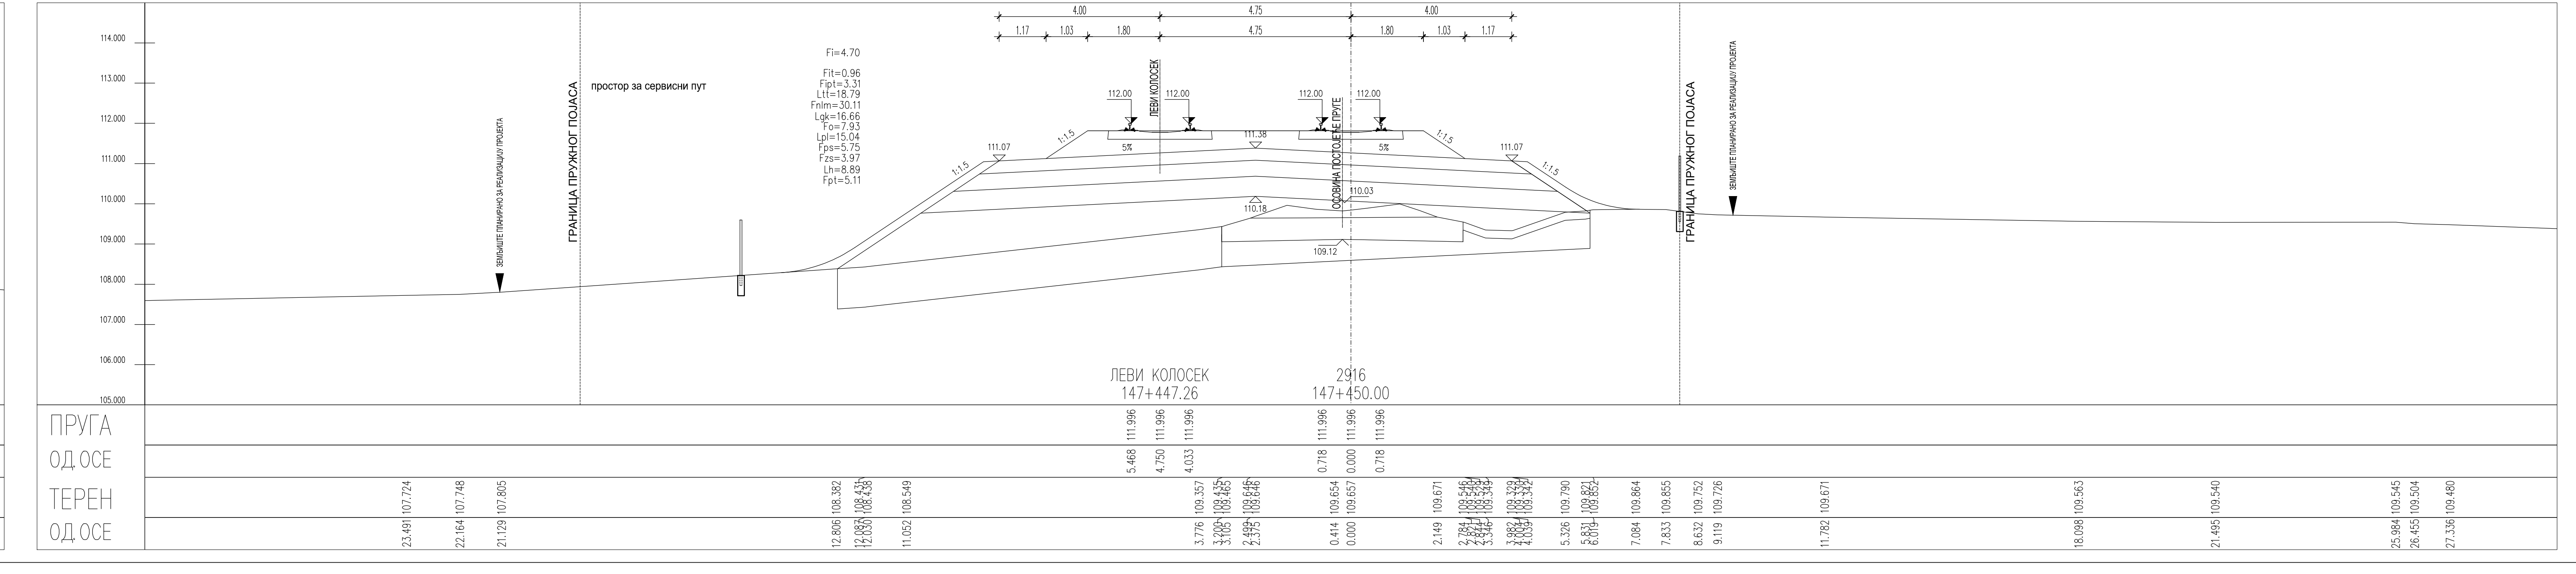

ЛЕГЕНДА:

Fsh... СКИДАЊЕ ХУМУСА
Fit... ИСКОП ПОСТОЈЕЋЕГ ТУЦАНИКА
Fipt... ИСКОП ПОСТОЈЕЋЕГ ТАМПОНА
Fi... ИСКОП
Fis... ИСКОП СТЕПЕНИЦА
Ltt... ВАЉАЊЕ ТЕМЕЉНОГ ТЛА
Fnlm... НАСИП ОД ЛОКАЛНОГ МАТЕРИЈАЛА
Fnnm... НАСИП ОД НЕКОХЕРЕНТНОГ МАТЕРИЈАЛА
Lgk... ГЕОТЕКСТИЛ/ГЕОМРЕЖА
Fo... СЛОЈ ОЈАЧАЊА НАСИПА-ЗАМЕНЕ ТЛА
Lpl... ВАЉАЊЕ ПЛАНУМА
Fps... ПРЕЛАЗНИ СЛОЈ
Fzs... ЗАШТИТНИ СЛОЈ
Lh... ХУМУЗИРАЊЕ
Fpt... ПРОЈЕКТОВАНИ ТУЦАНИК
Fid... ИСКОП ДРЕНАЖЕ

| Број | Датум | Опис |
|---|---|---|
| 03 | | |
| 02 | | |
| 01 | | |

**Ревизиони блок:**

## САОБРАЋАЈНИ ИНСТИТУТ ЦИП, д.о.о.

**Немањина 6; 11000 Београд; Србија**
**Тел: 011/3618-134; Факс: 011/3618-324; web site: www.sicip.co.rs**

**Организациона јединица:САОБРАЋАЈНИЦЕ**

Одговорни пројектант:
**Јелена Гавран, дипл.грађ.инж.**
лиценца број: 430И0108919

Сарадници:

Унутрашња контрола:
**Милан Јелкић, дипл.грађ.инж.**

Главни пројектант:
**др Љиљана Милић Марковић, дипл.грађ.инж.**

Руководилац организационе јединице:
**мр Новица Стевановић, дипл.грађ.инж.**

Инвеститор пројекта:
**" ИНФРАСТРУКТУРА ЖЕЛЕЗНИЦЕ СРБИЈЕ " А.Д.**
**Немањина 6/IV, Београд**

Наручилац пројекта:
Joint Venture of
China Railway International Corporation Ltd. (CRIC)
No.10 Fuxing Road,Haidian District,Beijing
P.R China, 100844

China Communication Construction Company Ltd. (CCCC)
No.85 Deshengmenwai Street,Xicheng District,Beijing
P.R China, 100088

Објекат:
**ПРУГА БЕОГРАД - СУБОТИЦА - ДРЖАВНА ГРАНИЦА (КЕЛЕБИЈА)**
**ДЕОНИЦА НОВИ САД - СУБОТИЦА - ДРЖАВНА ГРАНИЦА (КЕЛЕБИЈА)**

Део пројекта:
**ПРОЈЕКАТ ТРАСЕ ПРУГЕ И СТАНИЦА - ДОЊИ И ГОРЊИ СТРОЈ**

**2/2.4.5.2 ПРОЈЕКАТ ТРАСЕ ПРУГЕ И СТАНИЦА - ДОЊИ И ГОРЊИ СТРОЈ**
**ОТВОРЕНА ПРУГА БАЧКА ТОПОЛА - ЖЕДНИК**

| Цртеж: | Размера: |
|---|---|
| **ПОПРЕЧНИ ПРОФИЛИ** | 1:100 |

| Врста тех. док.: | датум: | Цртеж бр. |
|---|---|---|
| **ПГД** | **04.2021.** | 2020-250-САО-2/2.4.5.2.7.16 |

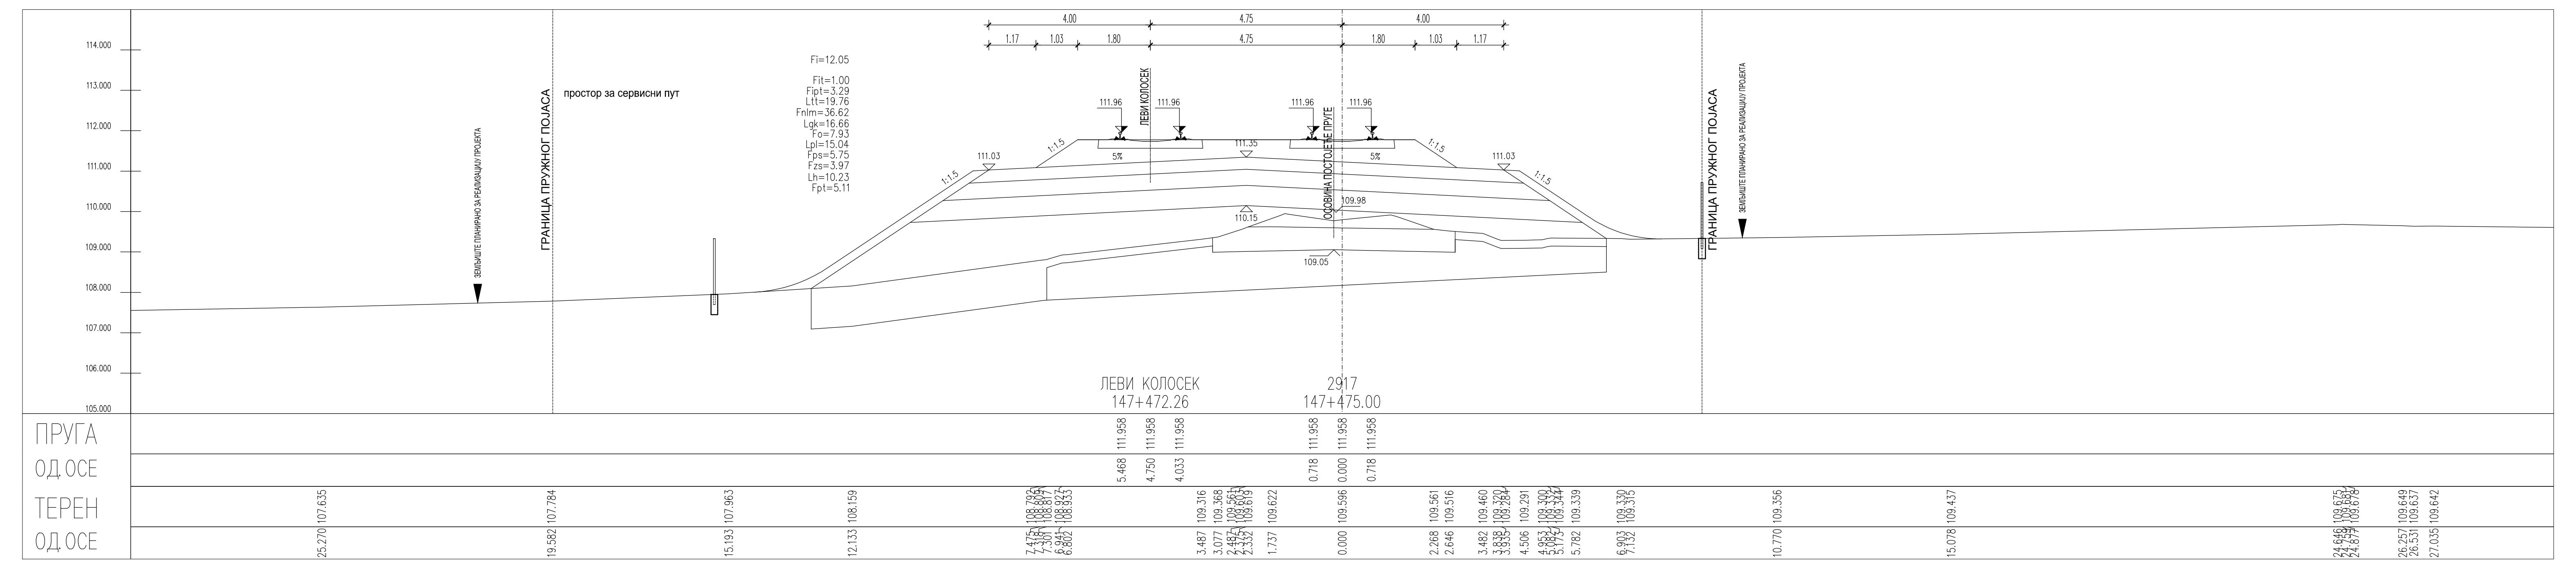
ПРУГА
ОД.ОСЕ
ТЕРЕН
ОД.ОСЕ

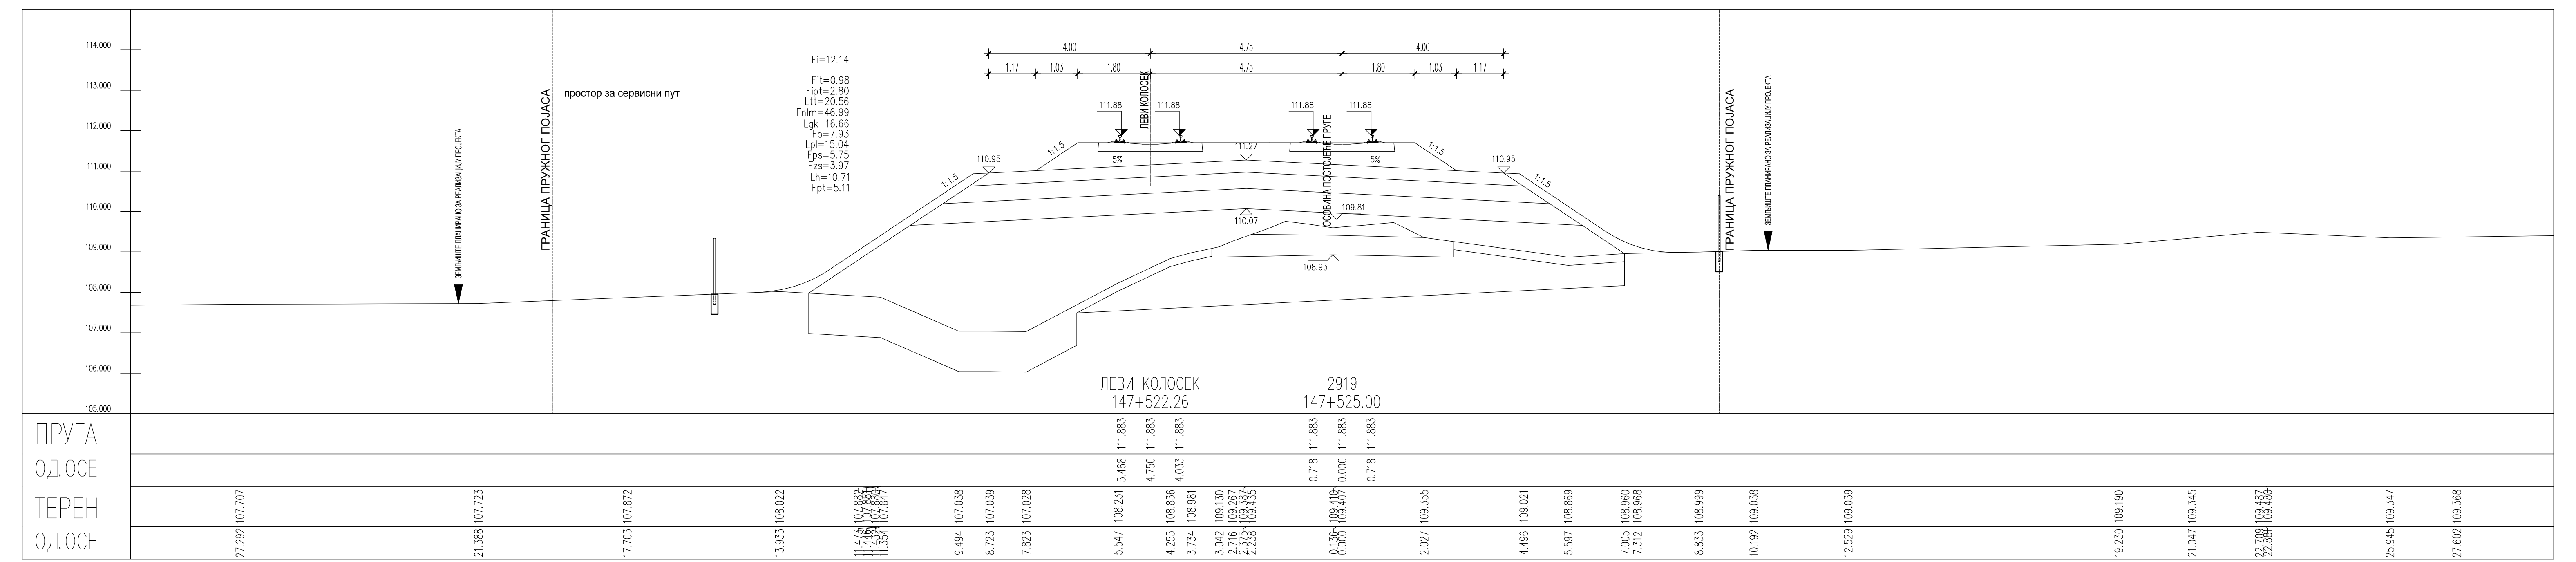
ПРУГА
ОД.ОСЕ
ТЕРЕН
ОД.ОСЕ

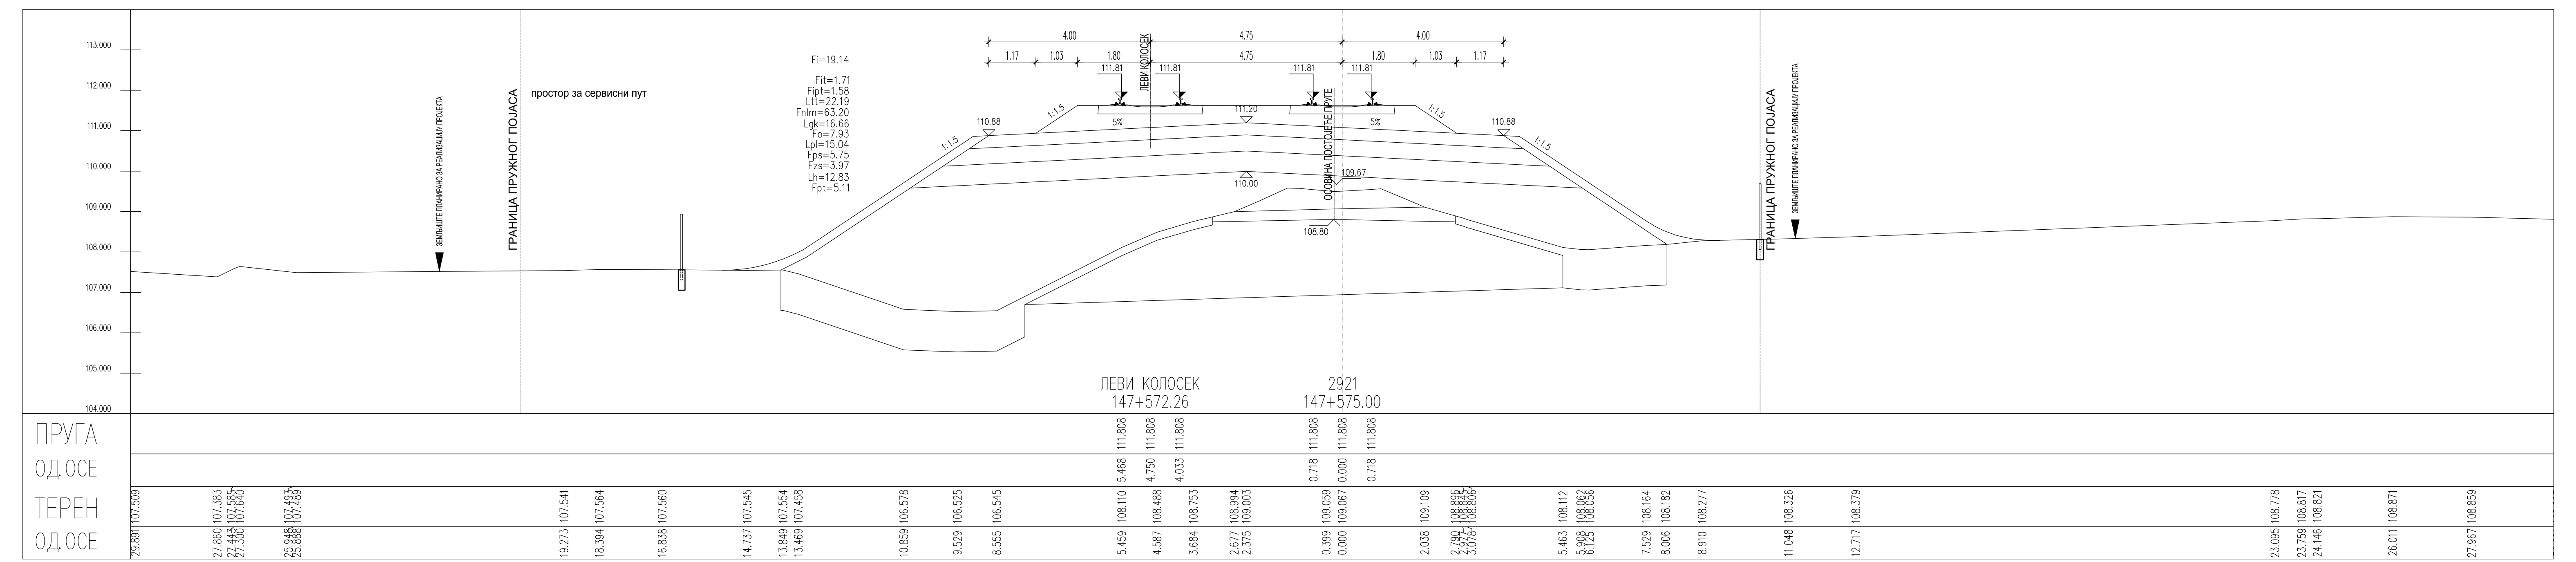
ПРУГА
ОД.ОСЕ
ТЕРЕН
ОД.ОСЕ

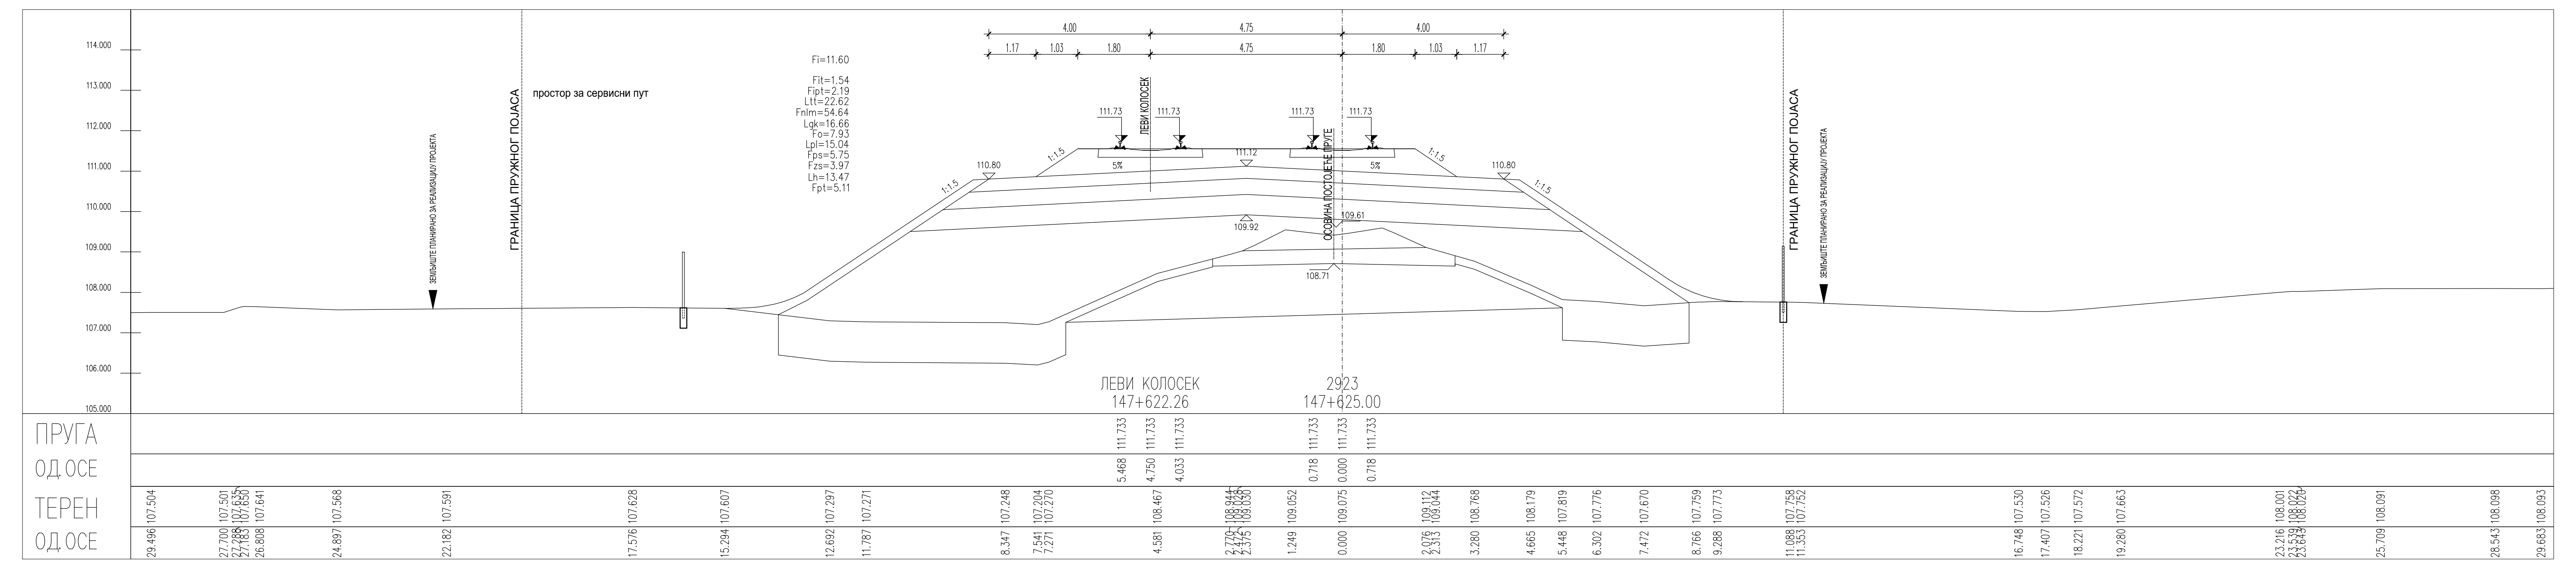
ПРУГА
ОД.ОСЕ
ТЕРЕН
ОД.ОСЕ

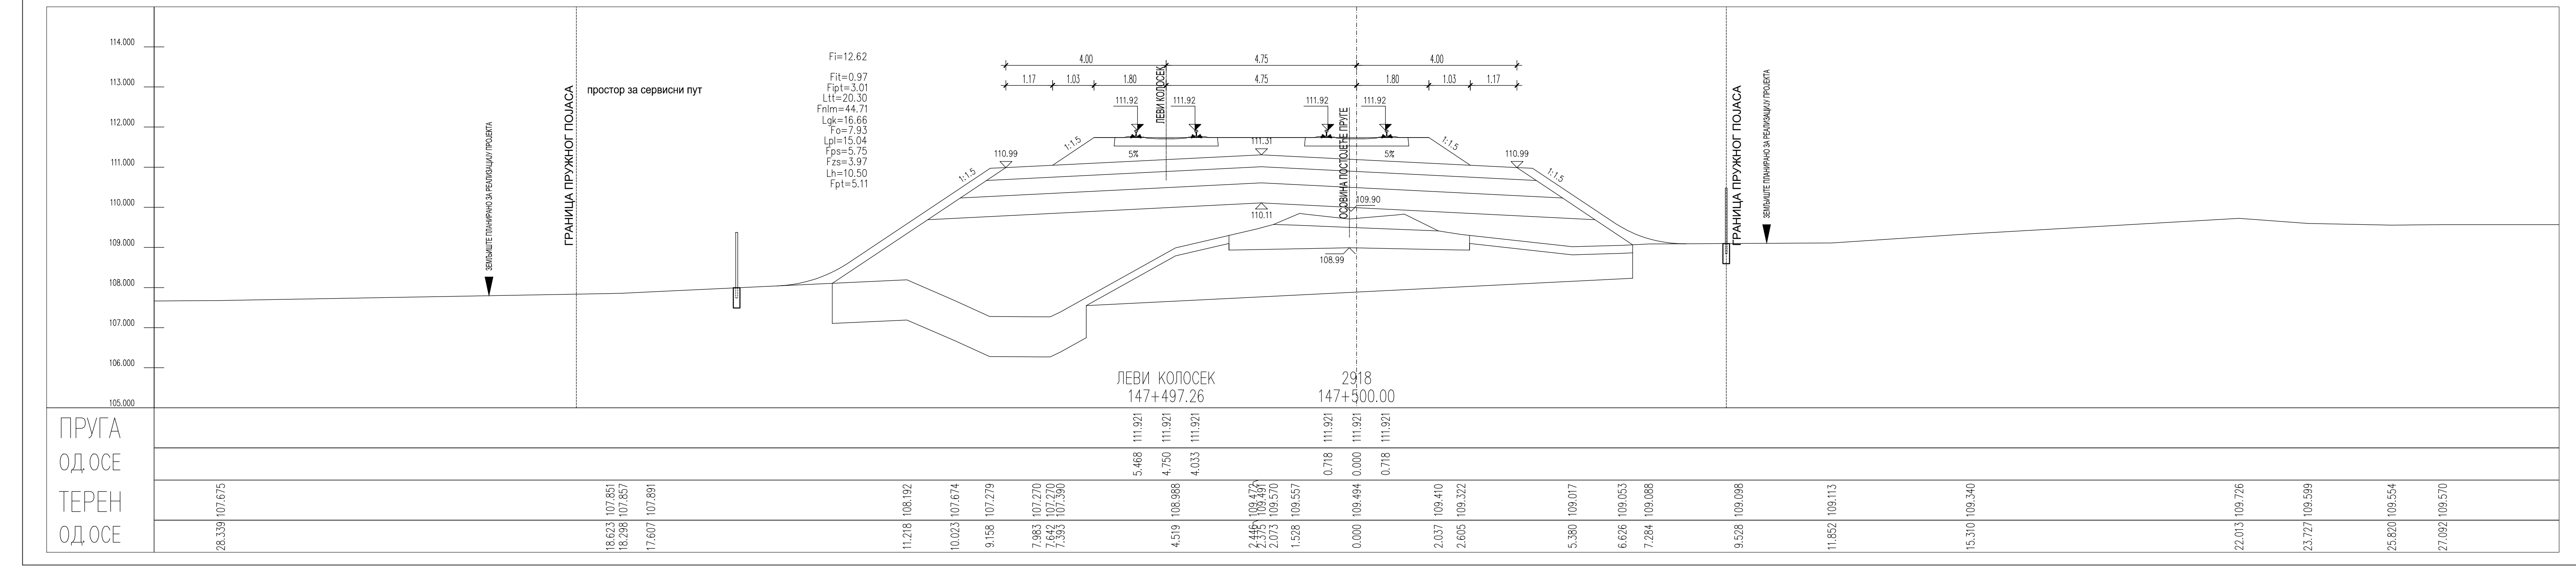
ПРУГА
ОД.ОСЕ
ТЕРЕН
ОД.ОСЕ

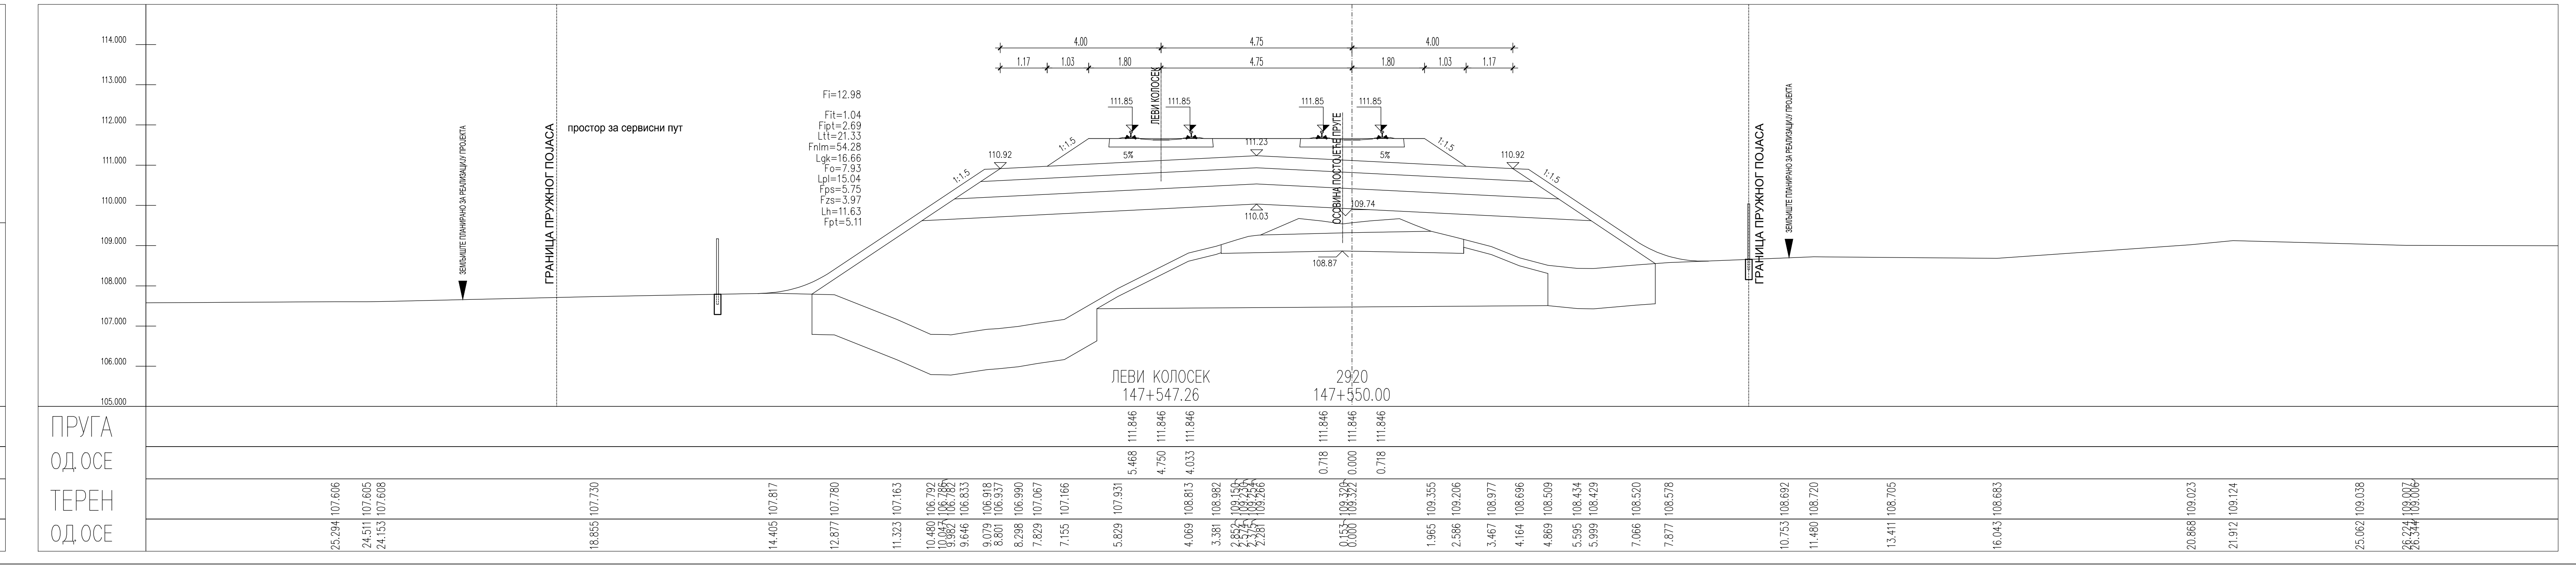
ПРУГА
ОД.ОСЕ
ТЕРЕН
ОД.ОСЕ

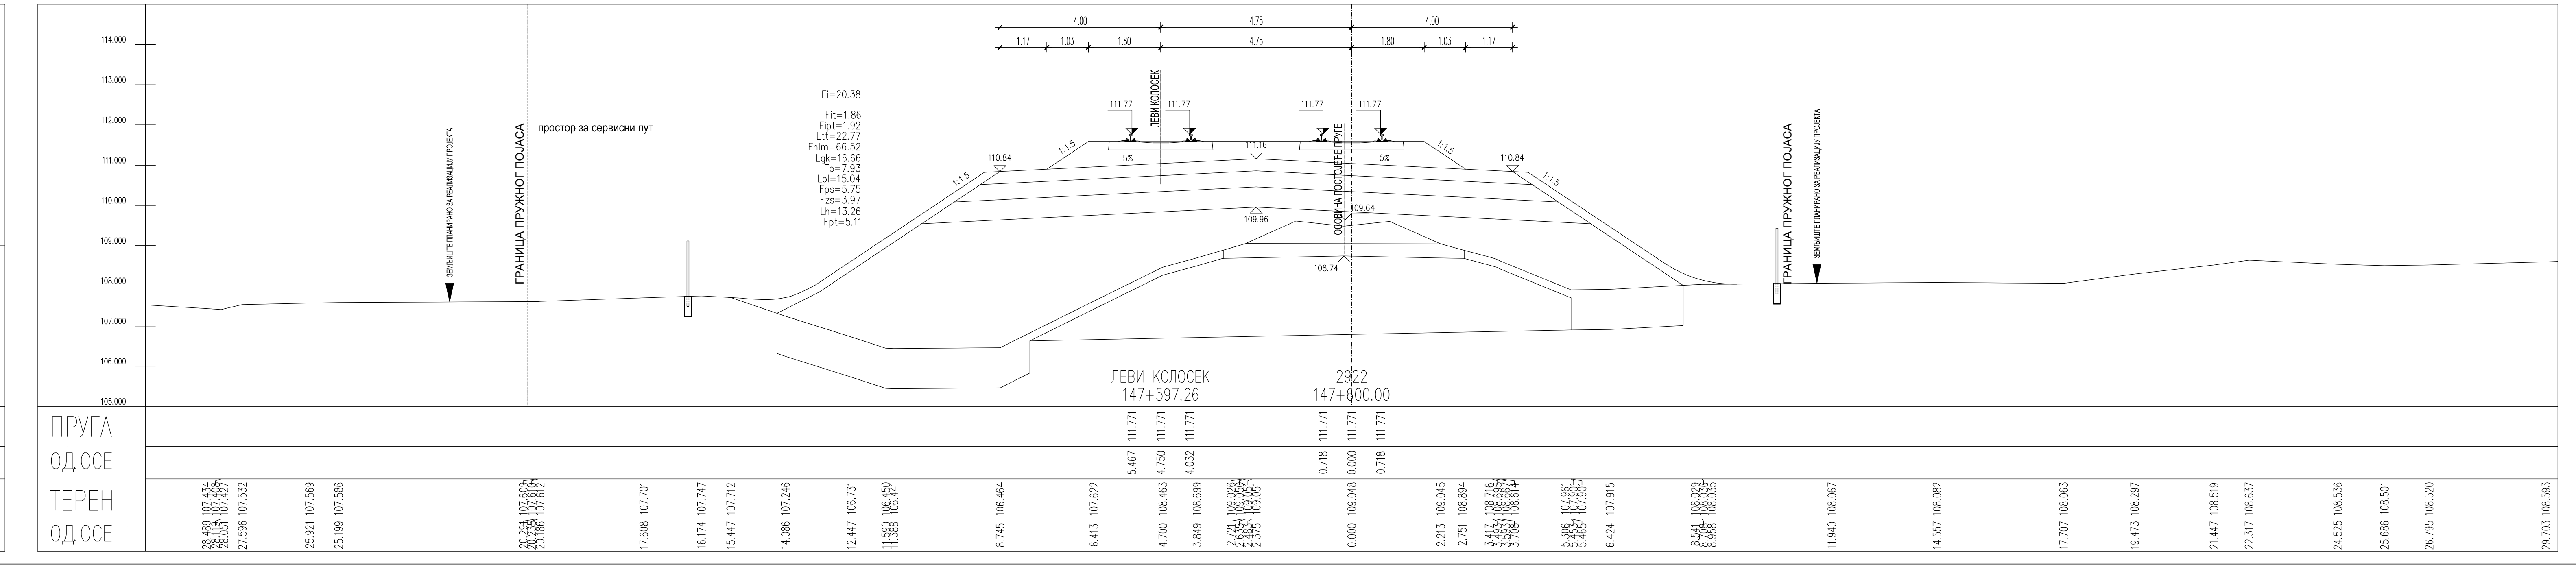
ПРУГА
ОД.ОСЕ
ТЕРЕН
ОД.ОСЕ

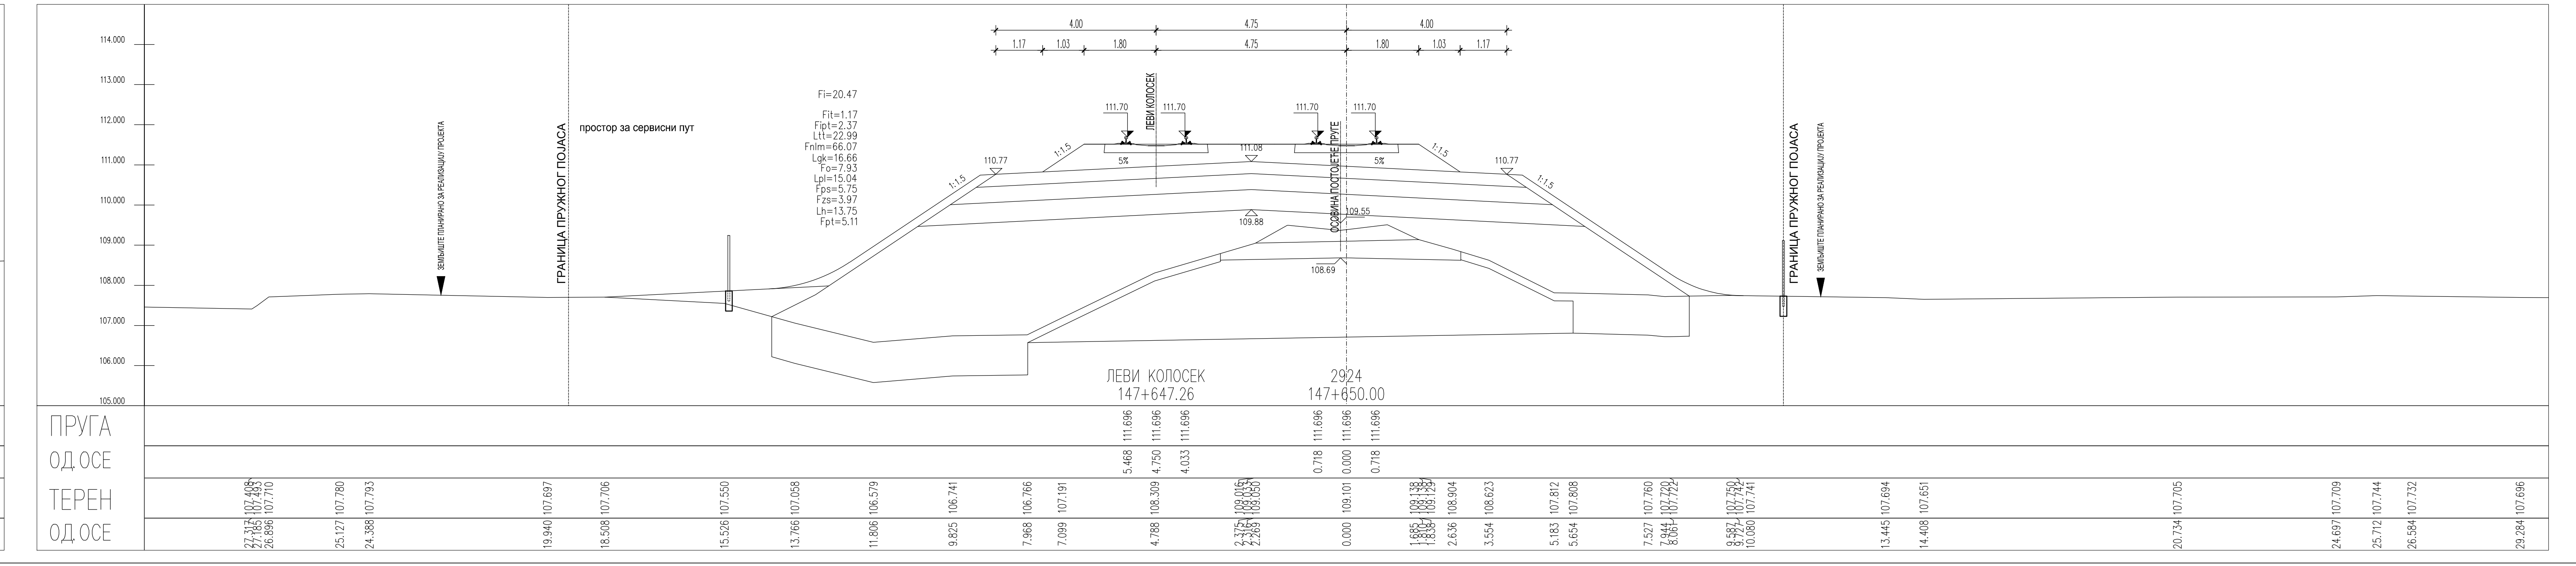
ПРУГА
ОД.ОСЕ
ТЕРЕН
ОД.ОСЕ

ЛЕГЕНДА:

| | |
|---|---|
| Fsh... | СКИДАЊЕ ХУМУСА |
| Fit... | ИСКОП ПОСТОЈЕЋЕГ ТУЦАНИКА |
| Fipt... | ИСКОП ПОСТОЈЕЋЕГ ТАМПОНА |
| Fi... | ИСКОП |
| Fis... | ИСКОП СТЕПЕНИЦА |
| Ltt... | ВАЉАЊЕ ТЕМЕЉНОГ ТЛА |
| Fnlm... | НАСИП ОД ЛОКАЛНОГ МАТЕРИЈАЛА |
| Fnnm... | НАСИП ОД НЕКОХЕРЕНТНОГ МАТЕРИЈАЛА |
| Lgk... | ГЕОТЕКСТИЛ/ГЕОМРЕЖА |
| Fo... | СЛОЈ ОЈАЧАЊА НАСИПА-ЗАМЕНЕ ТЛА |
| Lpl... | ВАЉАЊЕ ПЛАНУМА |
| Fps... | ПРЕЛАЗНИ СЛОЈ |
| Fzs... | ЗАШТИТНИ СЛОЈ |
| Lh... | ХУМУЗИРАЊЕ |
| Fpt... | ПРОЈЕКТОВАНИ ТУЦАНИК |
| Fid... | ИСКОП ДРЕНАЖЕ |

| Број | Датум | Опис |
|---|---|---|
| 03 | | |
| 02 | | |
| 01 | | |

**Ревизиони блок:**

**САОБРАЋАЈНИ ИНСТИТУТ ЦИП, д.о.о.**
**Немањина 6; 11000 Београд; Србија**
**Тел: 011/3618-134; Факс: 011/3618-324; web site: www.sicip.co.rs**

**Организациона јединица:САОБРАЋАЈНИЦЕ**

Одговорни пројектант:
**Јелена Гавран, дипл.грађ.инж.**
лиценца број: 430И0108919
Јелена Гавран

Сарадници:

Унутрашња контрола:
**Милан Јелкић, дипл.грађ.инж.**

Главни пројектант:
**др Љиљана Милић Марковић, дипл.грађ.инж.**

Руководилац организационе јединице:
**мр Новица Стевановић, дипл.грађ.инж.**

Инвеститор пројекта:
**" ИНФРАСТРУКТУРА ЖЕЛЕЗНИЦЕ СРБИЈЕ " А.Д.**
**Немањина 6/IV, Београд**

Наручилац пројекта:
Joint Venture of
China Railway International Corporation Ltd. (CRIC)
No.10 Fuxing Road,Haidian District,Beijing
P.R China, 100844

China Communication Construction Company Ltd. (CCCC)
No.85 Deshengmenwai Street,Xicheng District,Beijing
P.R China, 100088

Објекат:
**ПРУГА БЕОГРАД - СУБОТИЦА - ДРЖАВНА ГРАНИЦА (КЕЛЕБИЈА)**
**ДЕОНИЦА НОВИ САД - СУБОТИЦА - ДРЖАВНА ГРАНИЦА (КЕЛЕБИЈА)**

Део пројекта:
**ПРОЈЕКАТ ТРАСЕ ПРУГЕ И СТАНИЦА - ДОЊИ И ГОРЊИ СТРОЈ**
**2/2.4.5.2 ПРОЈЕКАТ ТРАСЕ ПРУГЕ И СТАНИЦА - ДОЊИ И ГОРЊИ СТРОЈ**
**ОТВОРЕНА ПРУГА БАЧКА ТОПОЛА - ЖЕДНИК**

Цртеж: **ПОПРЕЧНИ ПРОФИЛИ**
Размера: 1:100

| Врста тех. док.: | датум: | Цртеж бр. |
|---|---|---|
| **ПГД** | **04.2021.** | 2020-250-САО-2/2.4.5.2.7.17 |

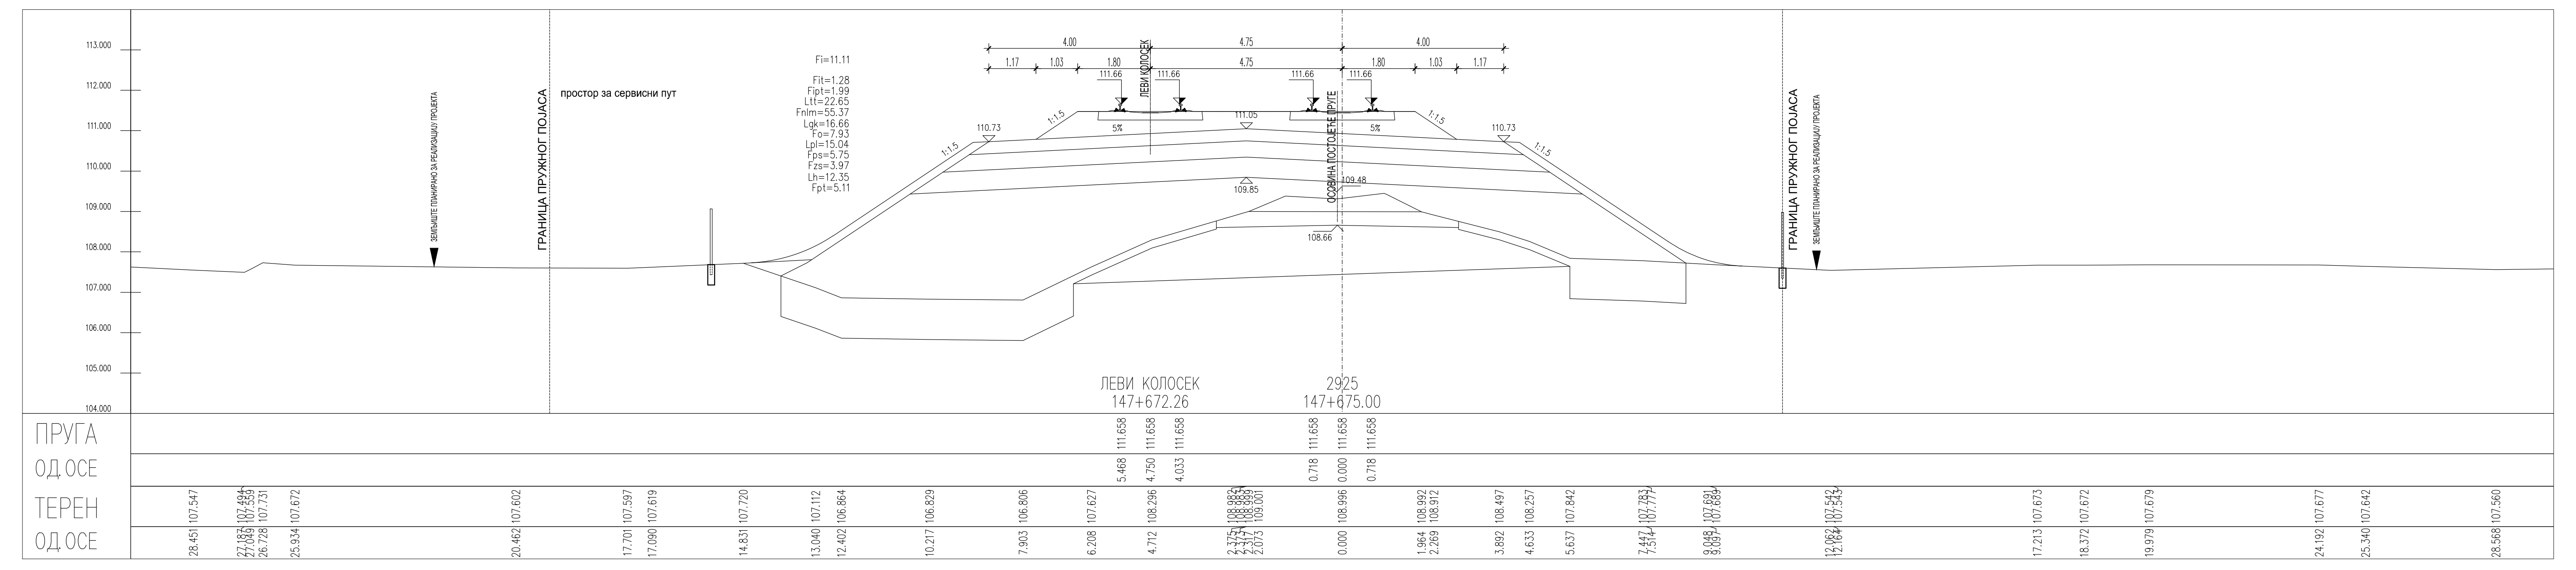
ЛЕВИ КОЛОСЕК
147+672.26
2925
147+675.00
ПРУГА
ОД.ОСЕ
ТЕРЕН
ОД.ОСЕ

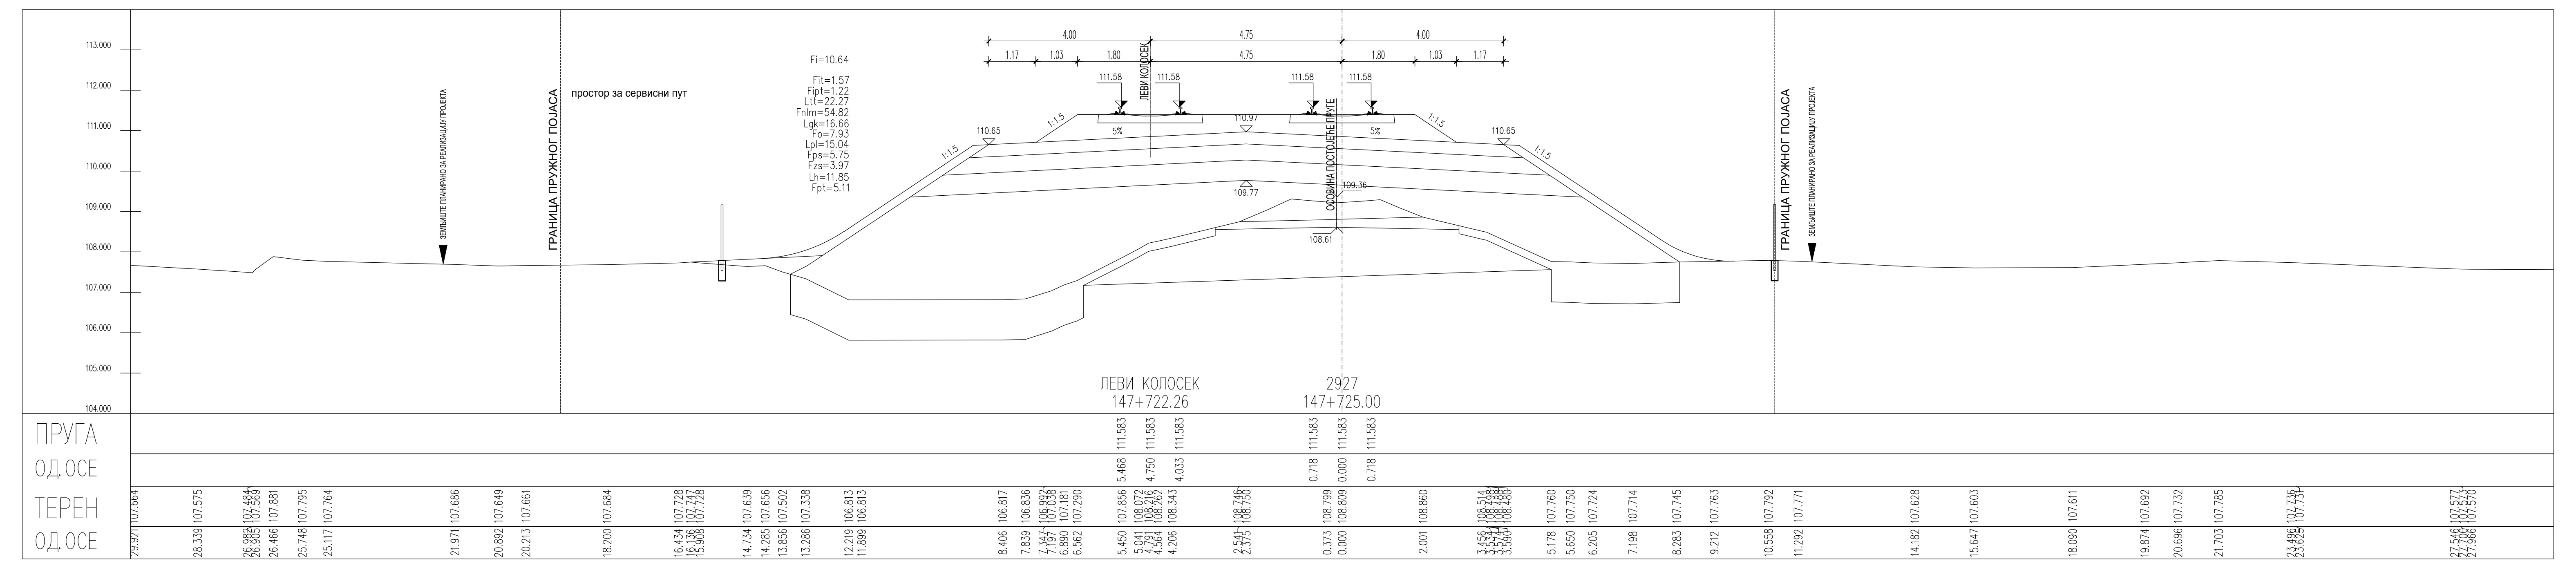
ЛЕВИ КОЛОСЕК
147+722.26
2927
147+725.00
ПРУГА
ОД.ОСЕ
ТЕРЕН
ОД.ОСЕ

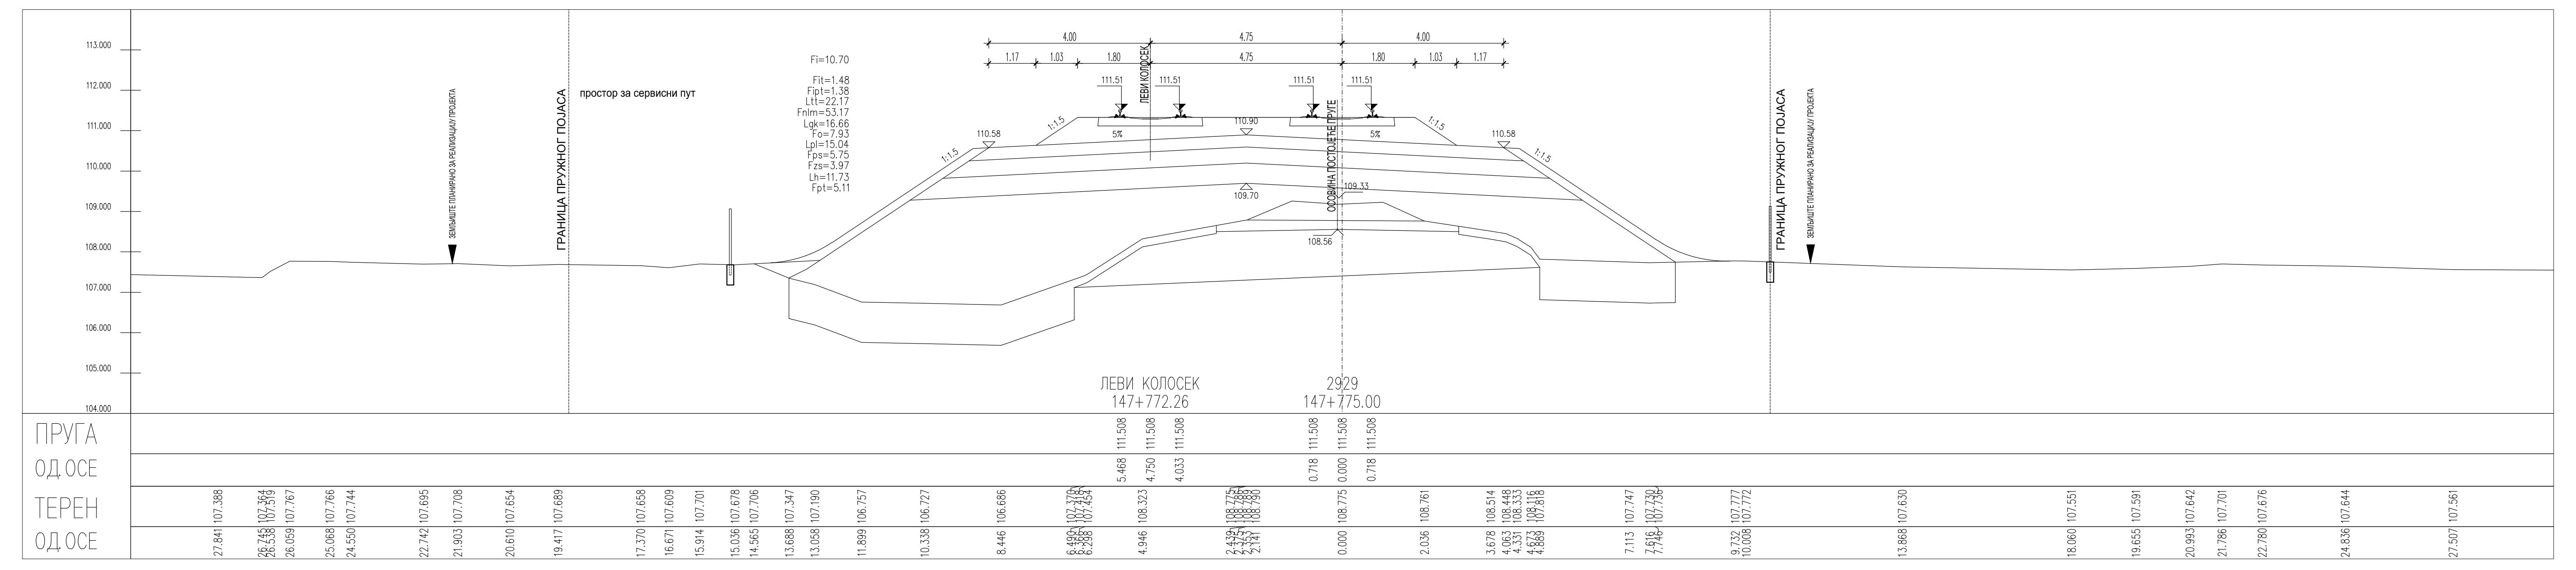
ЛЕВИ КОЛОСЕК
147+772.26
2929
147+775.00
ПРУГА
ОД.ОСЕ
ТЕРЕН
ОД.ОСЕ

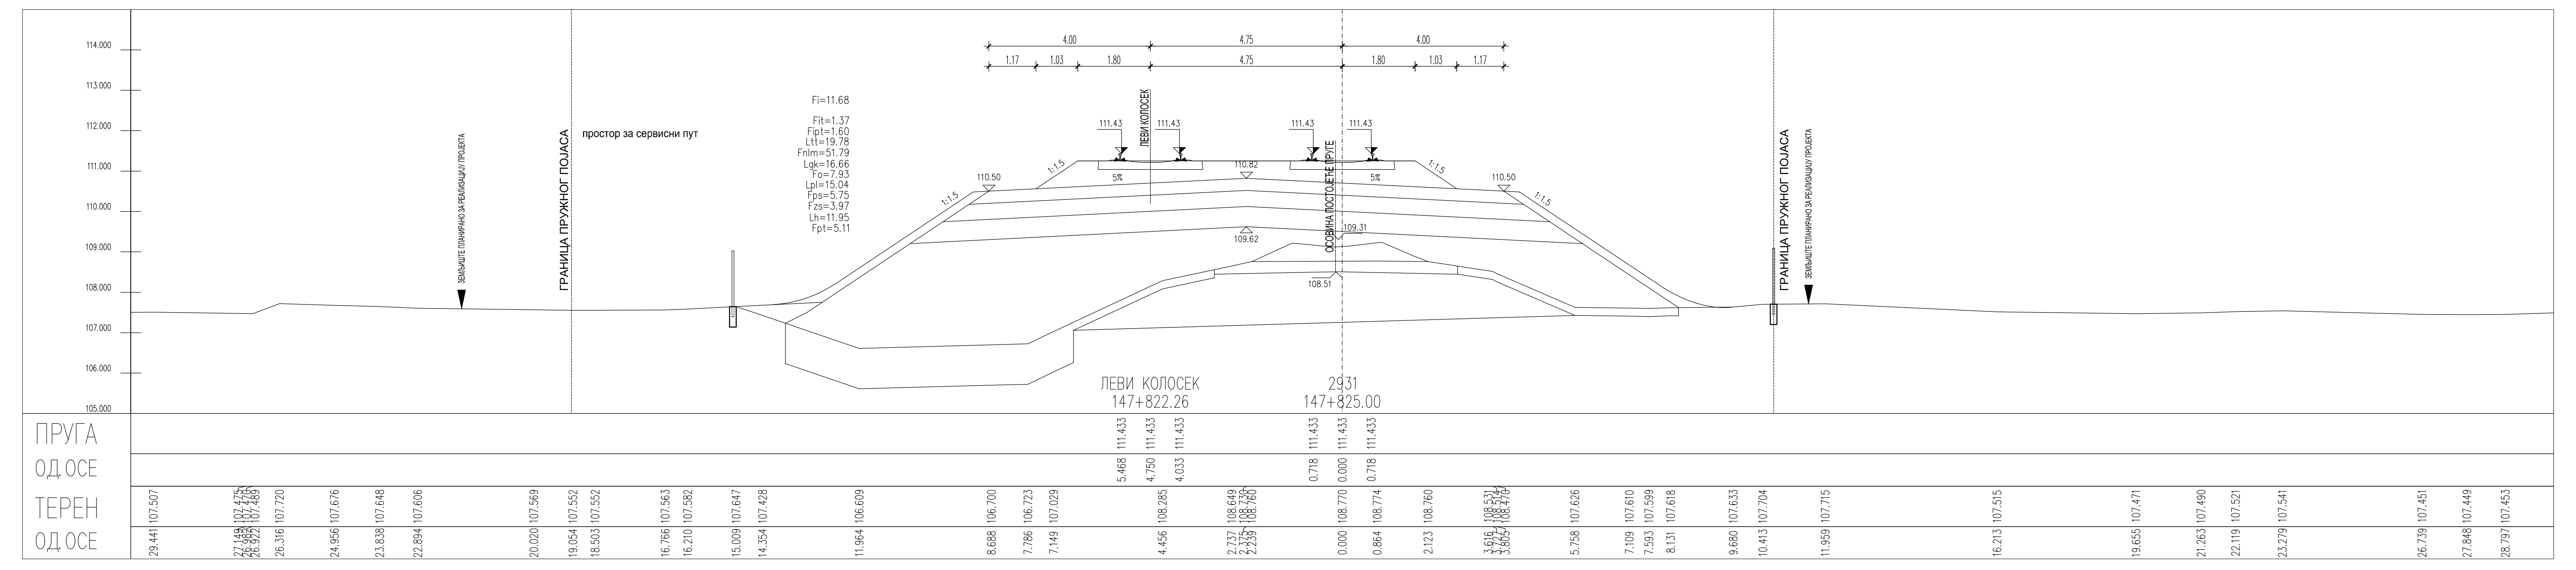
ЛЕВИ КОЛОСЕК
147+822.26
2931
147+825.00
ПРУГА
ОД.ОСЕ
ТЕРЕН
ОД.ОСЕ

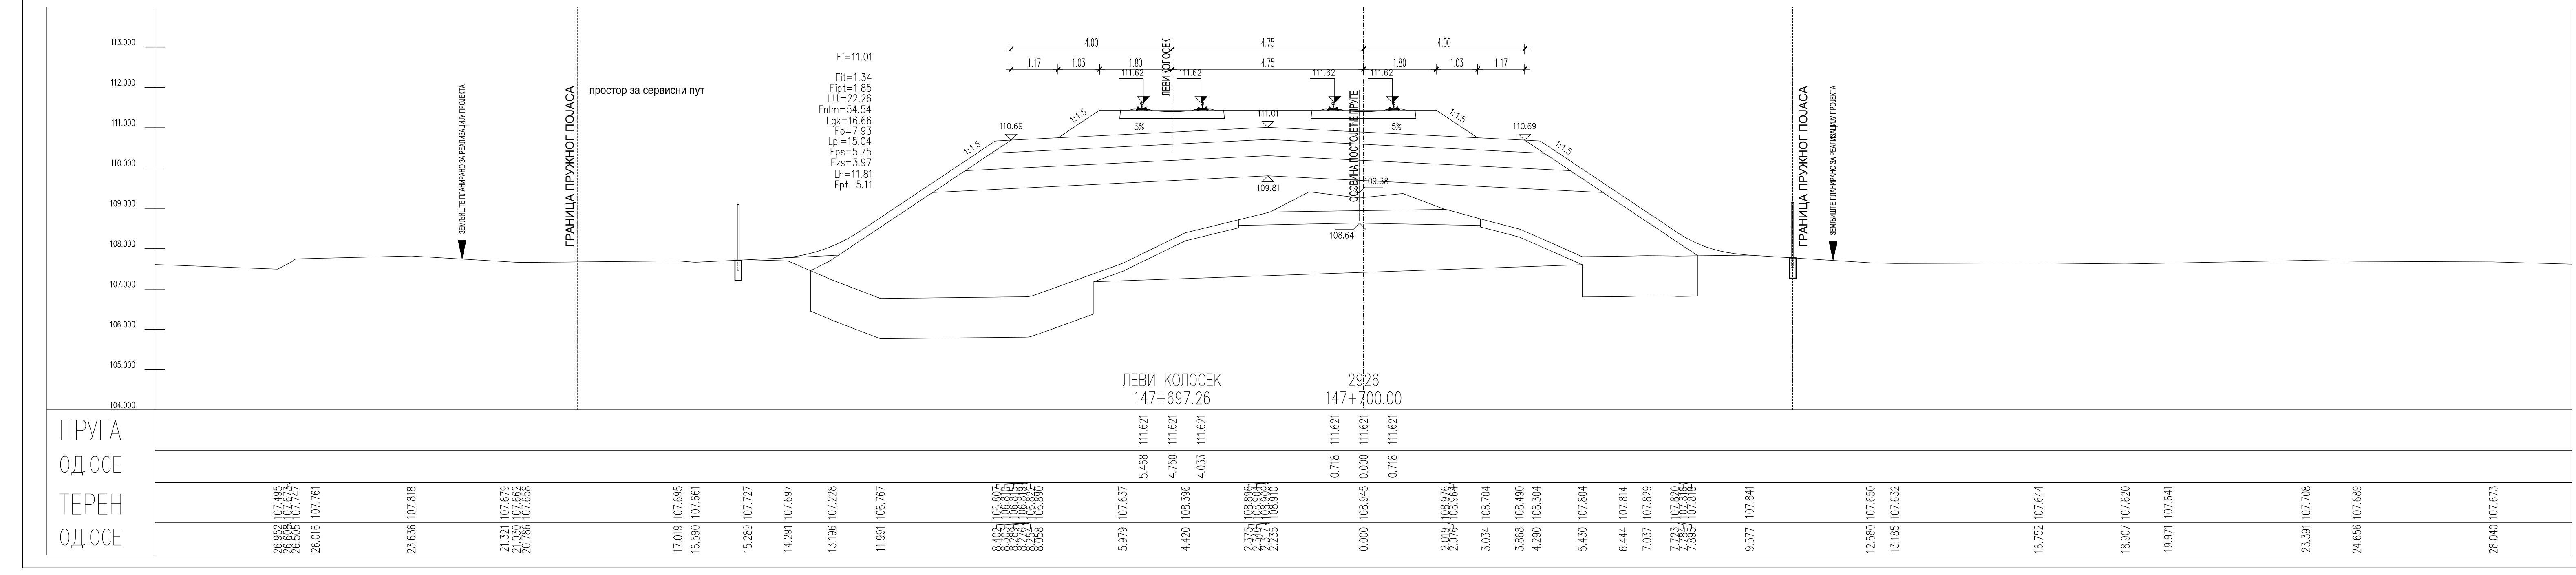
ЛЕВИ КОЛОСЕК
147+697.26
2926
147+700.00
ПРУГА
ОД.ОСЕ
ТЕРЕН
ОД.ОСЕ

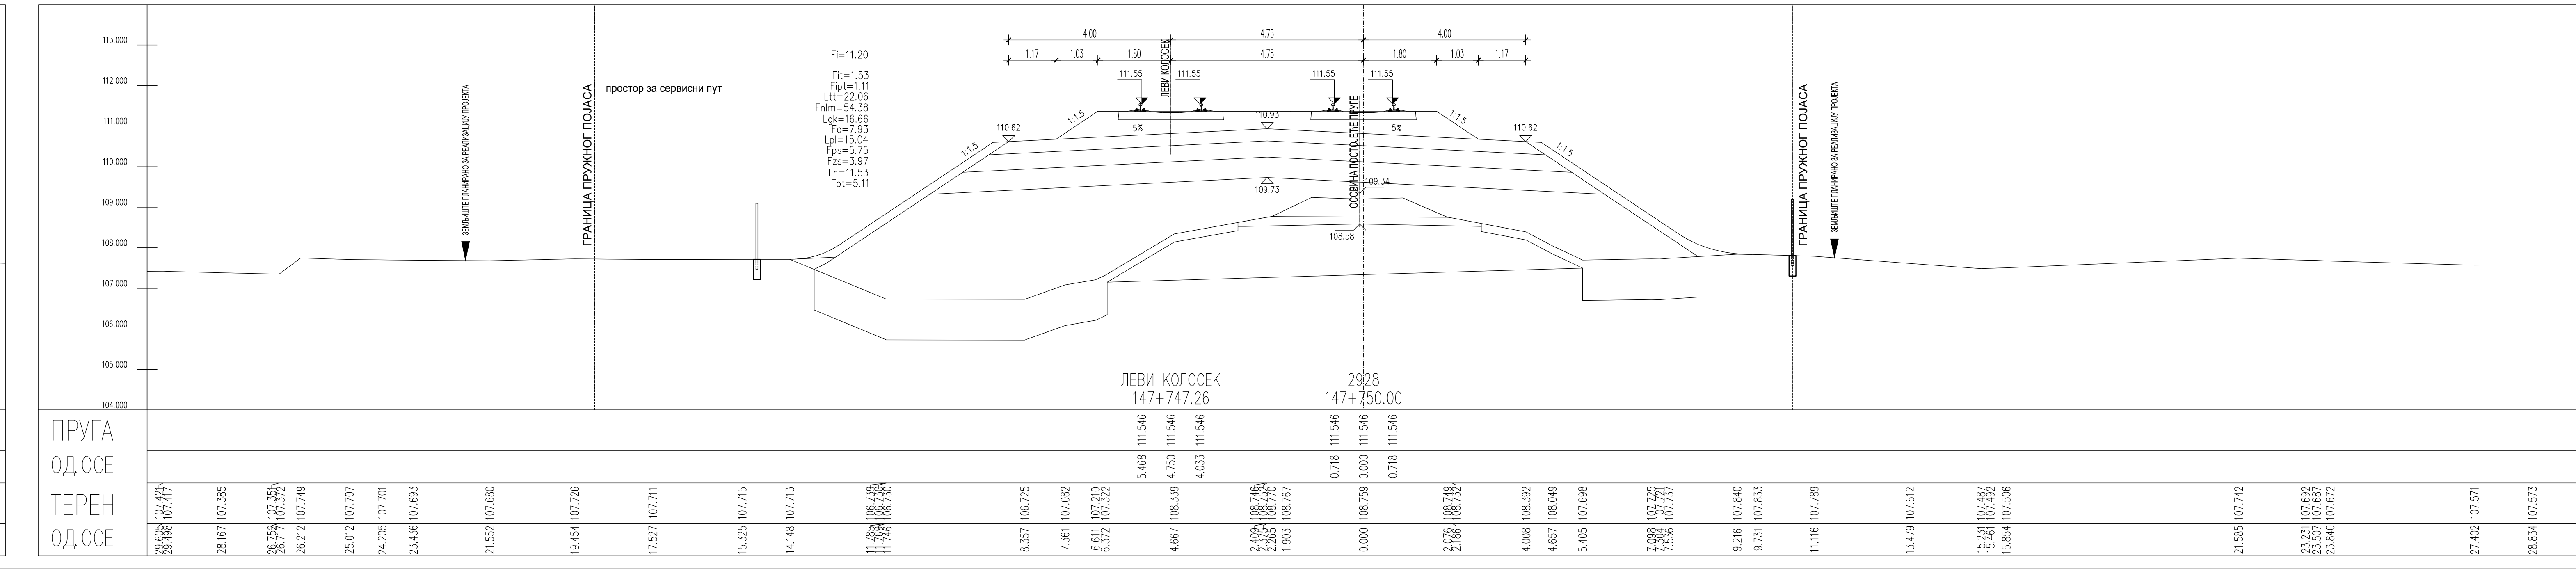
ЛЕВИ КОЛОСЕК
147+747.26
2928
147+750.00
ПРУГА
ОД.ОСЕ
ТЕРЕН
ОД.ОСЕ

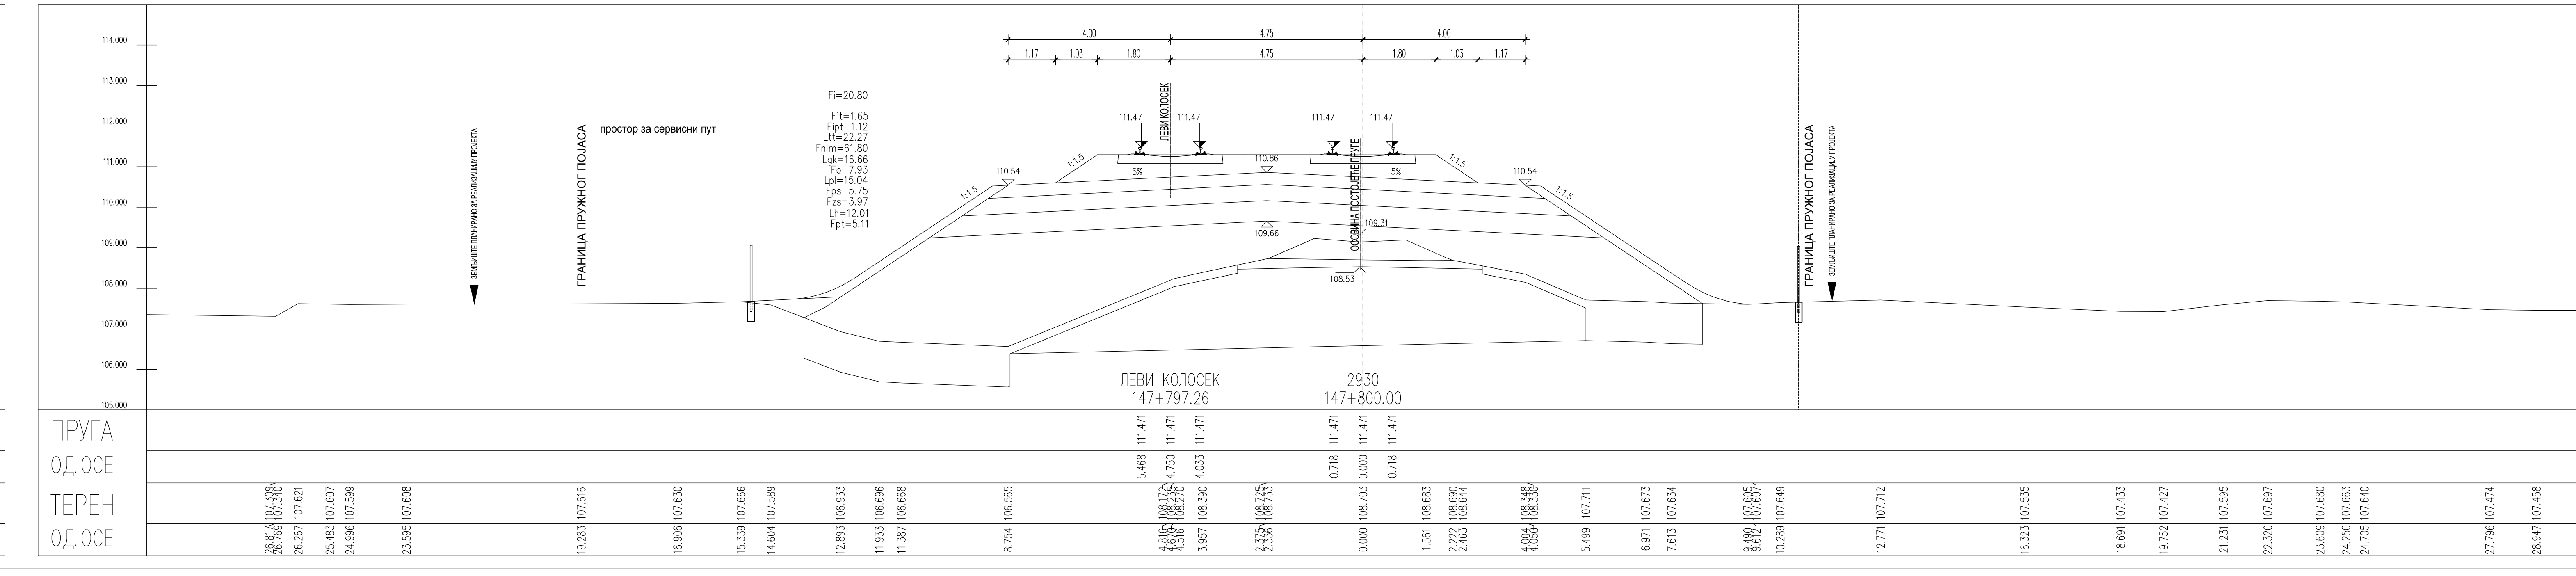
ЛЕВИ КОЛОСЕК
147+797.26
2930
147+800.00
ПРУГА
ОД.ОСЕ
ТЕРЕН
ОД.ОСЕ

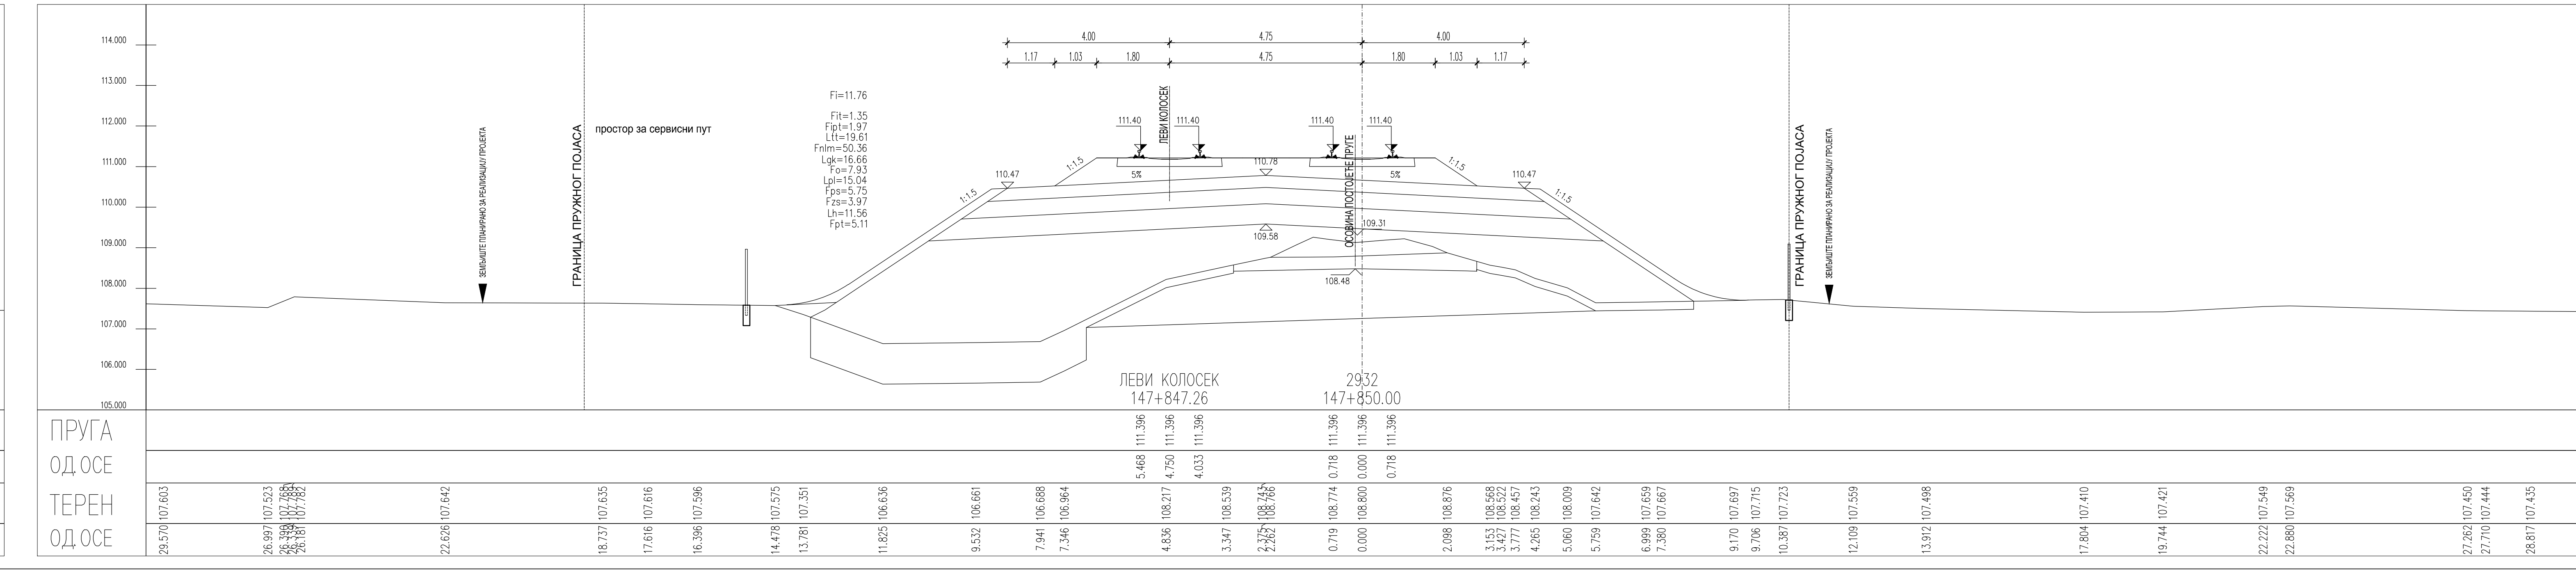
ЛЕВИ КОЛОСЕК
147+847.26
2932
147+850.00
ПРУГА
ОД.ОСЕ
ТЕРЕН
ОД.ОСЕ

ЛЕГЕНДА:

| | |
|---|---|
| Fsh... | СКИДАЊЕ ХУМУСА |
| Fit... | ИСКОП ПОСТОЈЕЋЕГ ТУЦАНИКА |
| Fipt... | ИСКОП ПОСТОЈЕЋЕГ ТАМПОНА |
| Fi... | ИСКОП |
| Fis... | ИСКОП СТЕПЕНИЦА |
| Ltt... | ВАЉАЊЕ ТЕМЕЉНОГ ТЛА |
| Fnlm... | НАСИП ОД ЛОКАЛНОГ МАТЕРИЈАЛА |
| Fnnm... | НАСИП ОД НЕКОХЕРЕНТНОГ МАТЕРИЈАЛА |
| Lgk... | ГЕОТЕКСТИЛ/ГЕОМРЕЖА |
| Fo... | СЛОЈ ОЈАЧАЊА НАСИПА-ЗАМЕНЕ ТЛА |
| Lpl... | ВАЉАЊЕ ПЛАНУМА |
| Fps... | ПРЕЛАЗНИ СЛОЈ |
| Fzs... | ЗАШТИТНИ СЛОЈ |
| Lh... | ХУМУЗИРАЊЕ |
| Fpt... | ПРОЈЕКТОВАНИ ТУЦАНИК |
| Fid... | ИСКОП ДРЕНАЖЕ |

| Број | Датум | Опис |
|---|---|---|
| 03 | | |
| 02 | | |
| 01 | | |

**Ревизиони блок:**

**САОБРАЋАЈНИ ИНСТИТУТ ЦИП, д.о.о.**

**Немањина 6; 11000 Београд; Србија**
**Тел: 011/3618-134; Факс: 011/3618-324; web site: www.sicip.co.rs**

**Организациона јединица:САОБРАЋАЈНИЦЕ**

Одговорни пројектант:
**Јелена Гавран, дипл.грађ.инж.**
лиценца број: 430И0108919

Сарадници:

Унутрашња контрола:
**Милан Јелкић, дипл.грађ.инж.**

Главни пројектант:
**др Љиљана Милић Марковић, дипл.грађ.инж.**

Руководилац организационе јединице:
**мр Новица Стевановић, дипл.грађ.инж.**

Инвеститор пројекта:
**" ИНФРАСТРУКТУРА ЖЕЛЕЗНИЦЕ СРБИЈЕ " А.Д.**
**Немањина 6/IV, Београд**

Наручилац пројекта:
Joint Venture of
China Railway International Corporation Ltd. (CRIC)
No.10 Fuxing Road,Haidian District,Beijing
P.R China, 100844

China Communication Construction Company Ltd. (CCCC)
No.85 Deshengmenwai Street,Xicheng District,Beijing
P.R China, 100088

Објекат:
**ПРУГА БЕОГРАД - СУБОТИЦА - ДРЖАВНА ГРАНИЦА (КЕЛЕБИЈА)**
**ДЕОНИЦА НОВИ САД - СУБОТИЦА - ДРЖАВНА ГРАНИЦА (КЕЛЕБИЈА)**

Део пројекта:
**ПРОЈЕКАТ ТРАСЕ ПРУГЕ И СТАНИЦА - ДОЊИ И ГОРЊИ СТРОЈ**

**2/2.4.5.2 ПРОЈЕКАТ ТРАСЕ ПРУГЕ И СТАНИЦА - ДОЊИ И ГОРЊИ СТРОЈ**
**ОТВОРЕНА ПРУГА БАЧКА ТОПОЛА - ЖЕДНИК**

| Цртеж: | Размера: |
|---|---|
| **ПОПРЕЧНИ ПРОФИЛИ** | 1:100 |

| Врста тех. док.: | датум: | Цртеж бр. |
|---|---|---|
| **ПГД** | **04.2021.** | 2020-250-САО-2/2.4.5.2.7.18 |

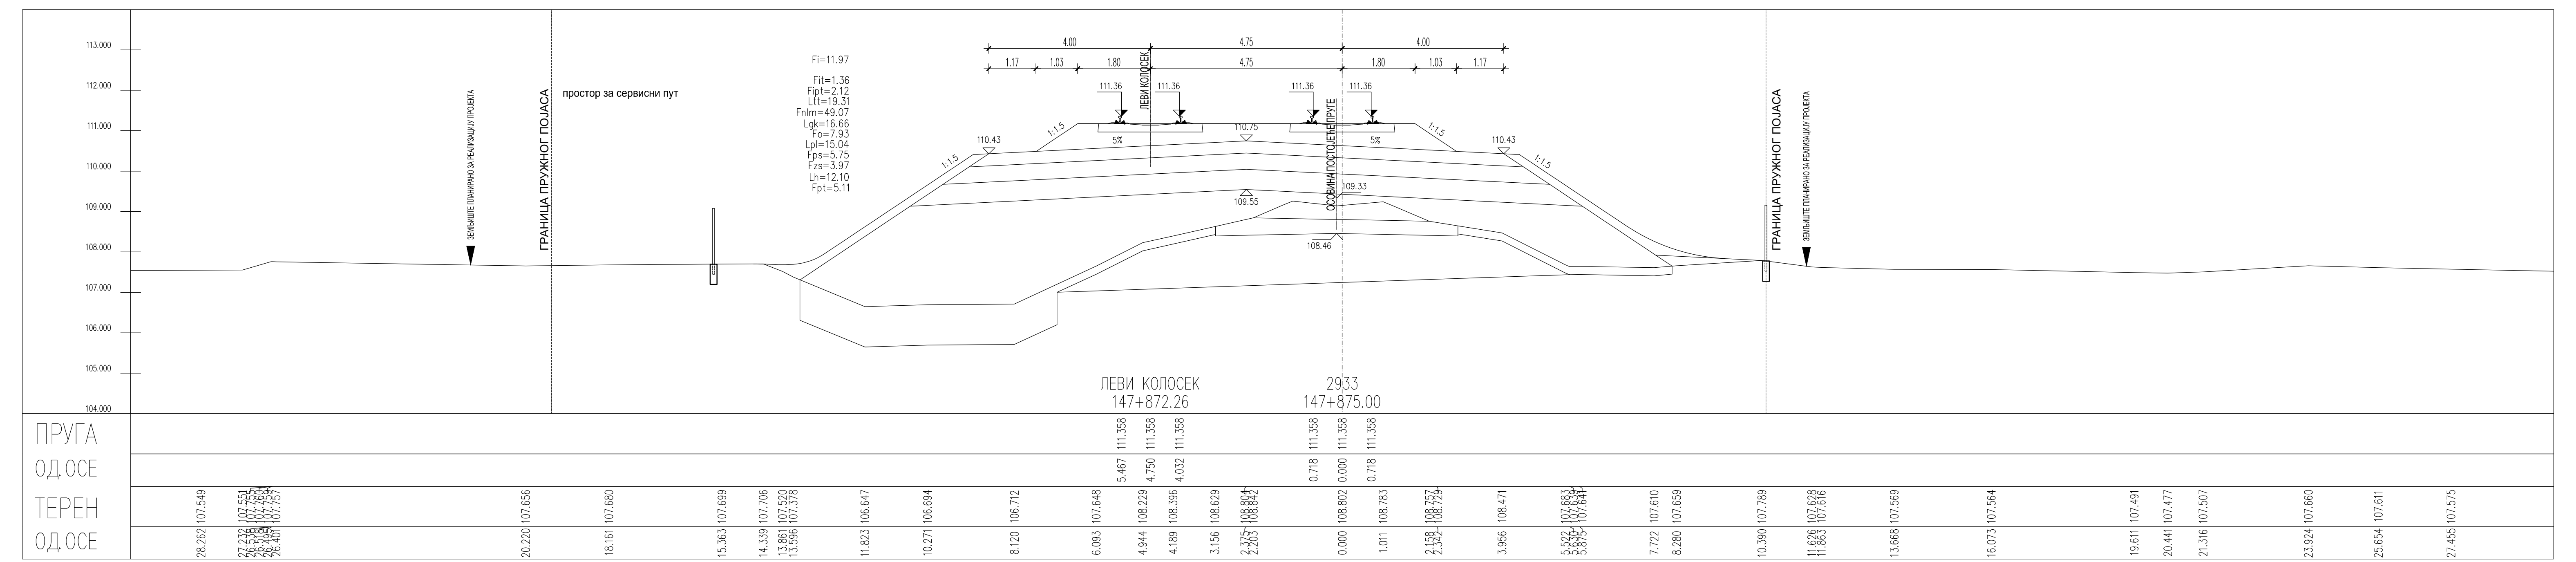
Fi=11.97
Fit=1.36
Fipt=2.12
Ltt=19.31
Fnlm=49.07
Lgk=16.66
Fo=7.93
Lpl=15.04
Fps=5.75
Fzs=3.97
Lh=12.10
Fpt=5.11
ЗЕМЉИШТЕ ПЛАНИРАНО ЗА РЕАЛИЗАЦИЈУ ПРОЈЕКТА
ГРАНИЦА ПРУЖНОГ ПОЈАСА
простор за сервисни пут
ЛЕВИ КОЛОСЕК
ОСОВИНА ПОСТОЈЕЋЕ ПРУГЕ
ЛЕВИ КОЛОСЕК
147+872.26
2933
147+875.00
ПРУГА
ОД.ОСЕ
ТЕРЕН
ОД.ОСЕ

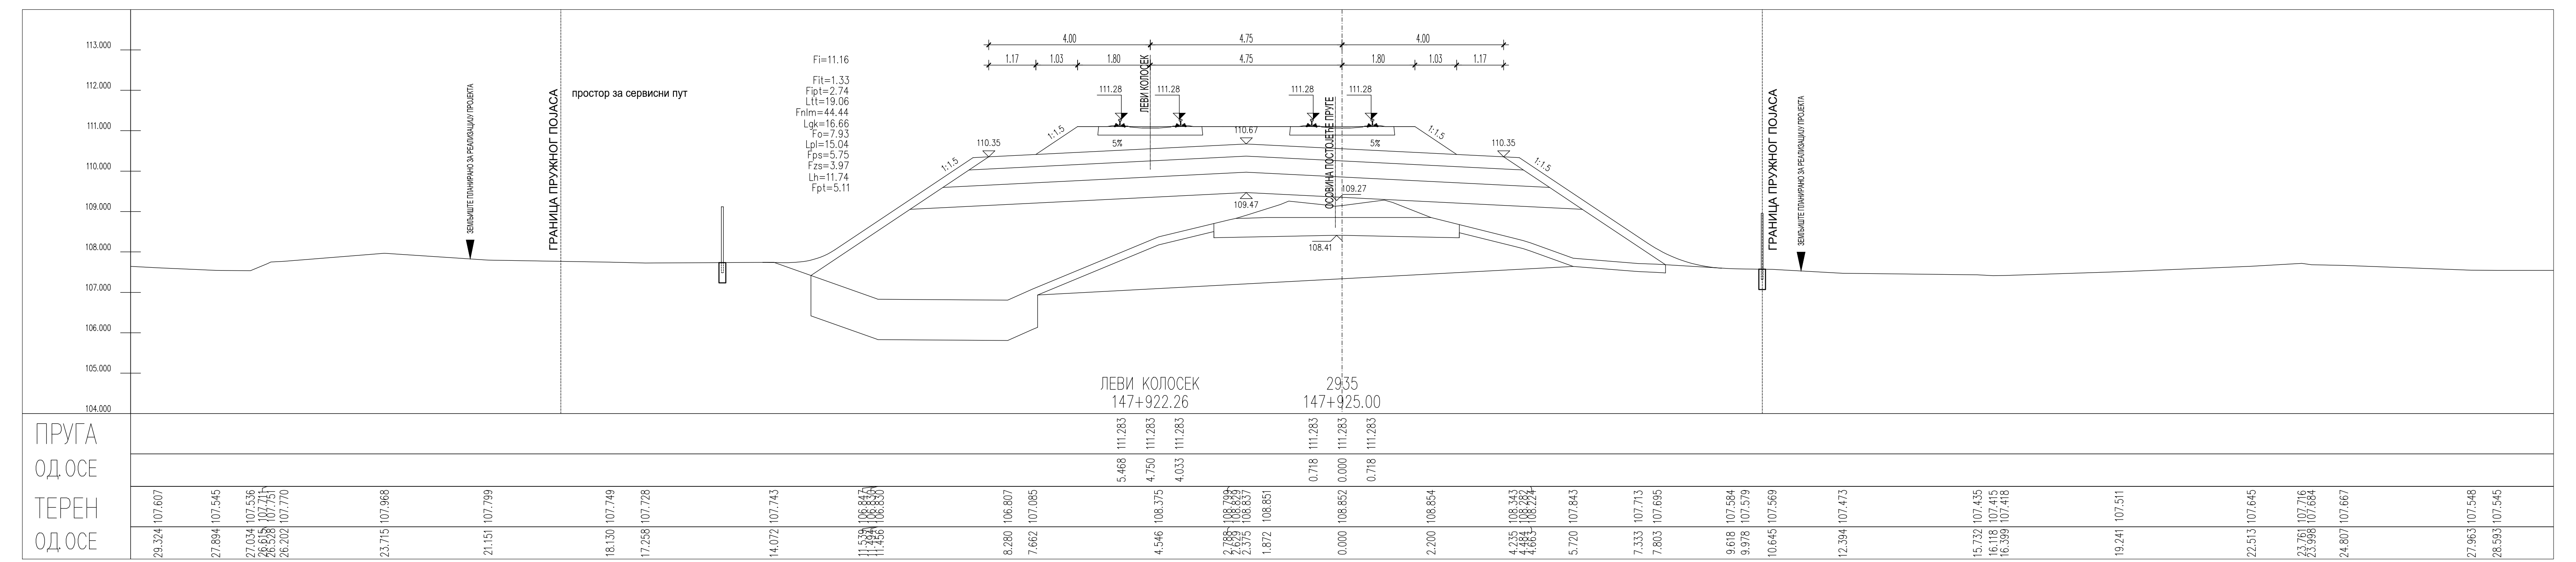
ЛЕВИ КОЛОСЕК
147+922.26
2935
147+925.00
ПРУГА
ОД.ОСЕ
ТЕРЕН
ОД.ОСЕ

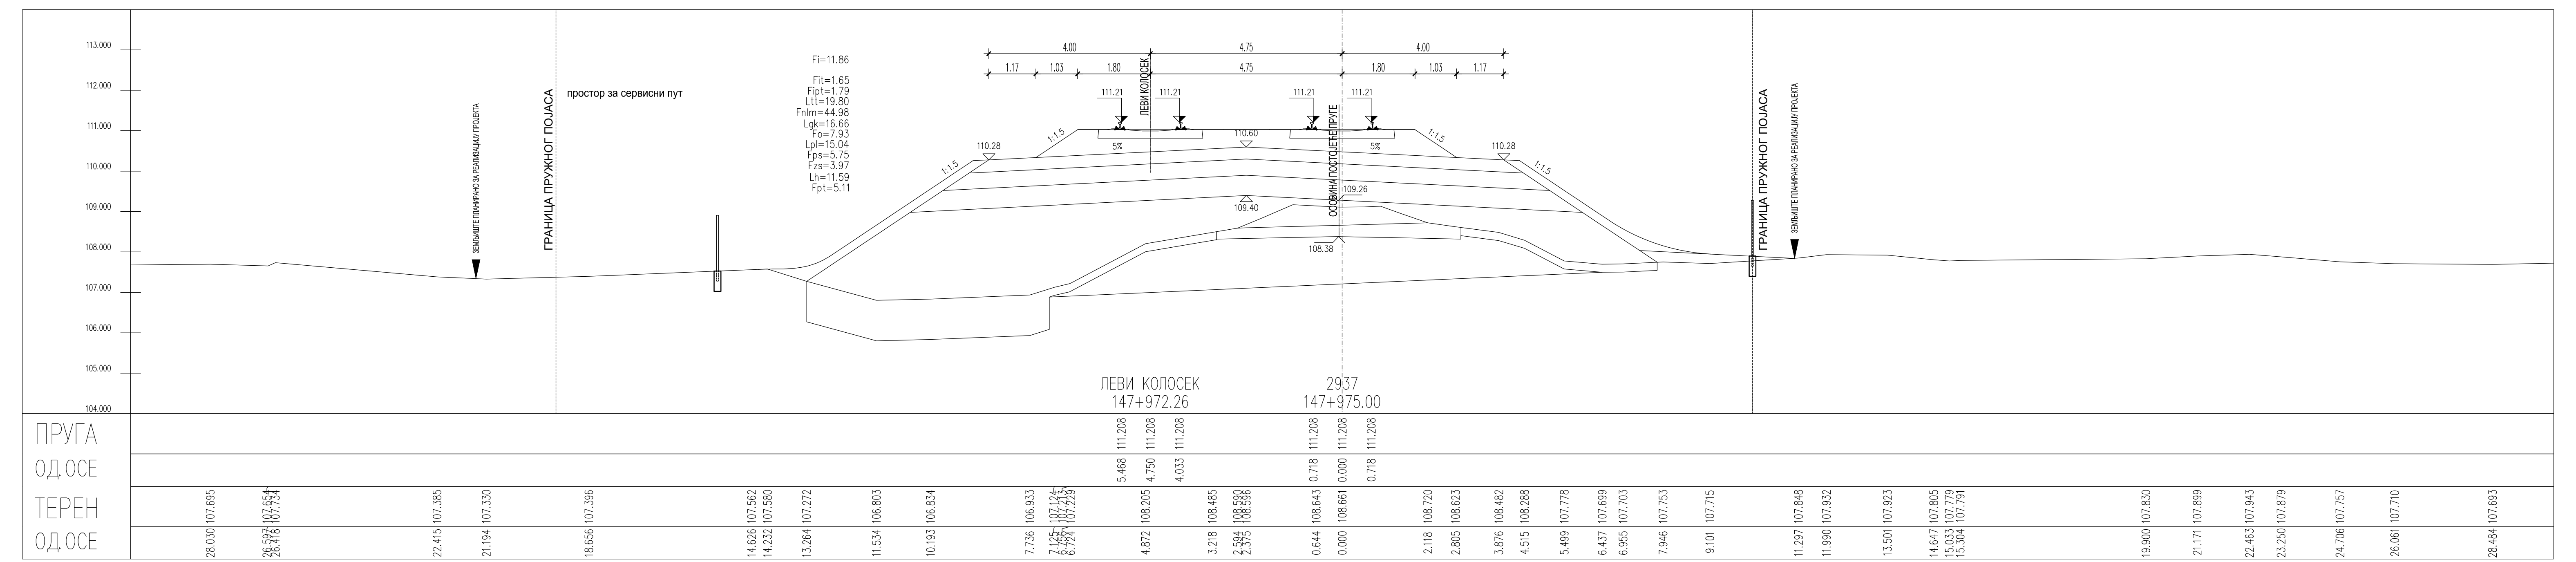
ЛЕВИ КОЛОСЕК
147+972.26
2937
147+975.00
ПРУГА
ОД.ОСЕ
ТЕРЕН
ОД.ОСЕ

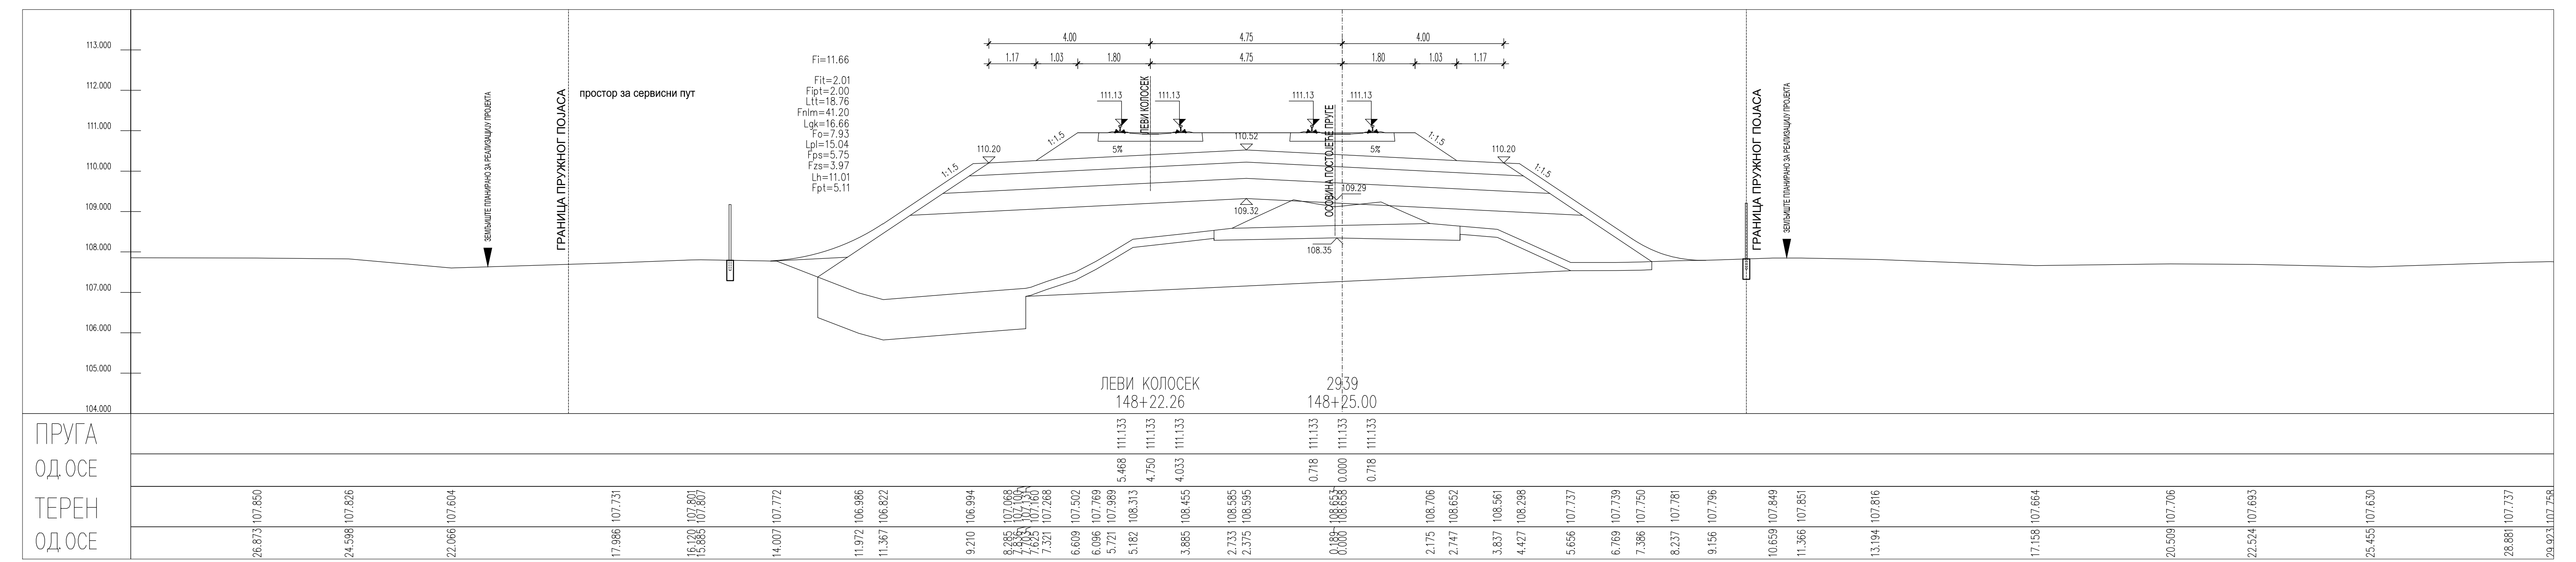
ЛЕВИ КОЛОСЕК
148+22.26
2939
148+25.00
ПРУГА
ОД.ОСЕ
ТЕРЕН
ОД.ОСЕ

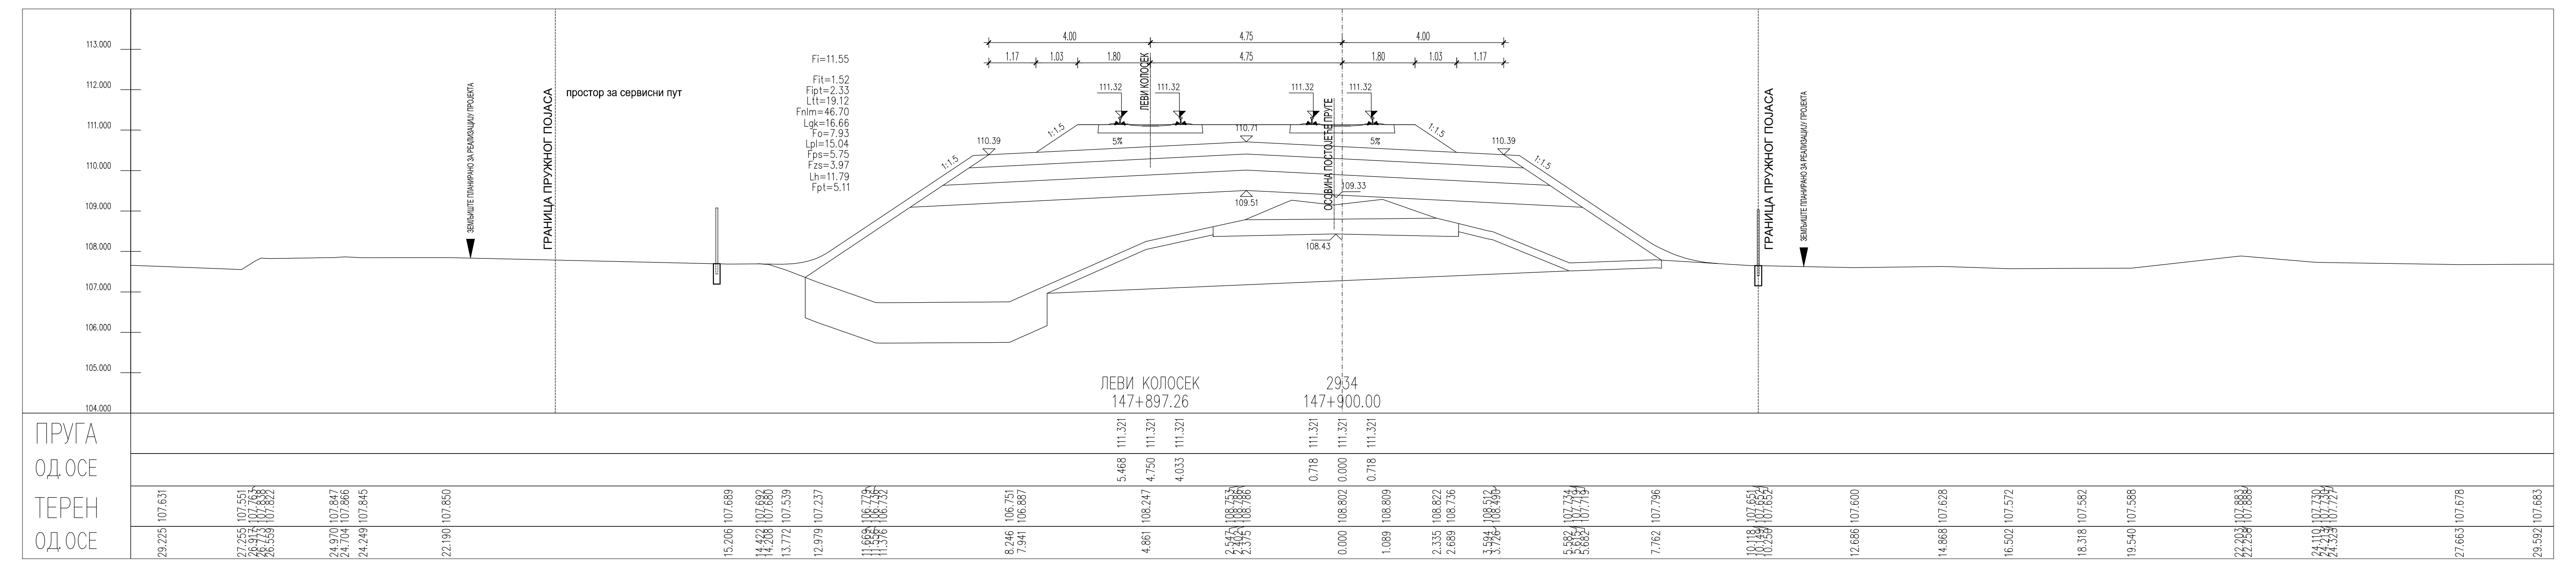
ЛЕВИ КОЛОСЕК
147+897.26
2934
147+900.00
ПРУГА
ОД.ОСЕ
ТЕРЕН
ОД.ОСЕ

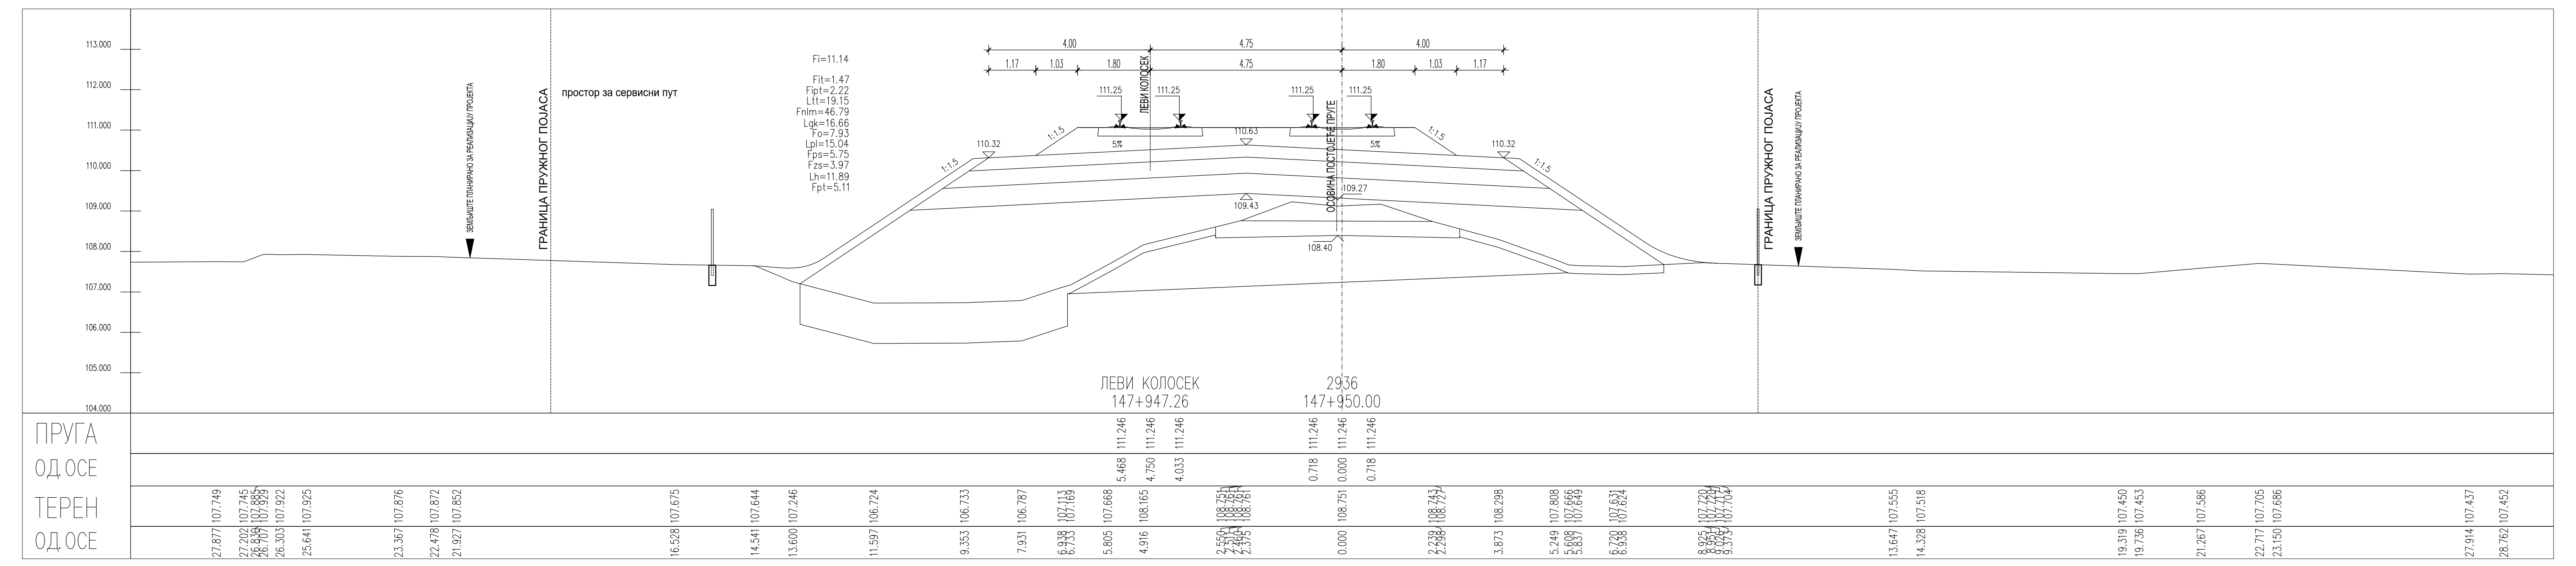
ЛЕВИ КОЛОСЕК
147+947.26
2936
147+950.00
ПРУГА
ОД.ОСЕ
ТЕРЕН
ОД.ОСЕ

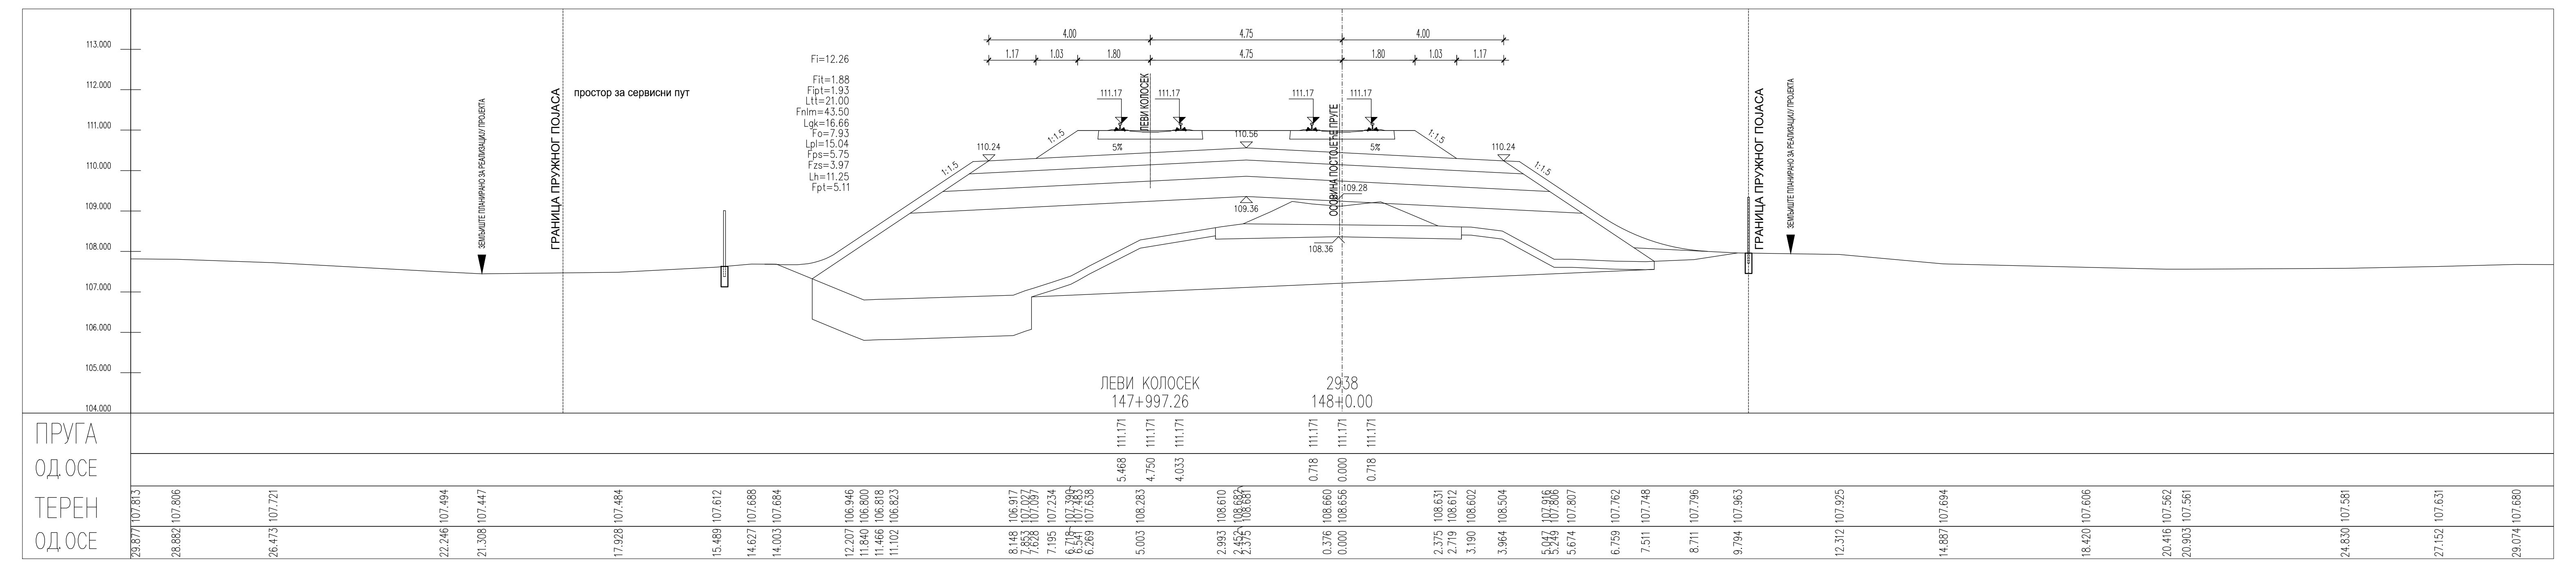
ЛЕВИ КОЛОСЕК
147+997.26
2938
148+0.00
ПРУГА
ОД.ОСЕ
ТЕРЕН
ОД.ОСЕ

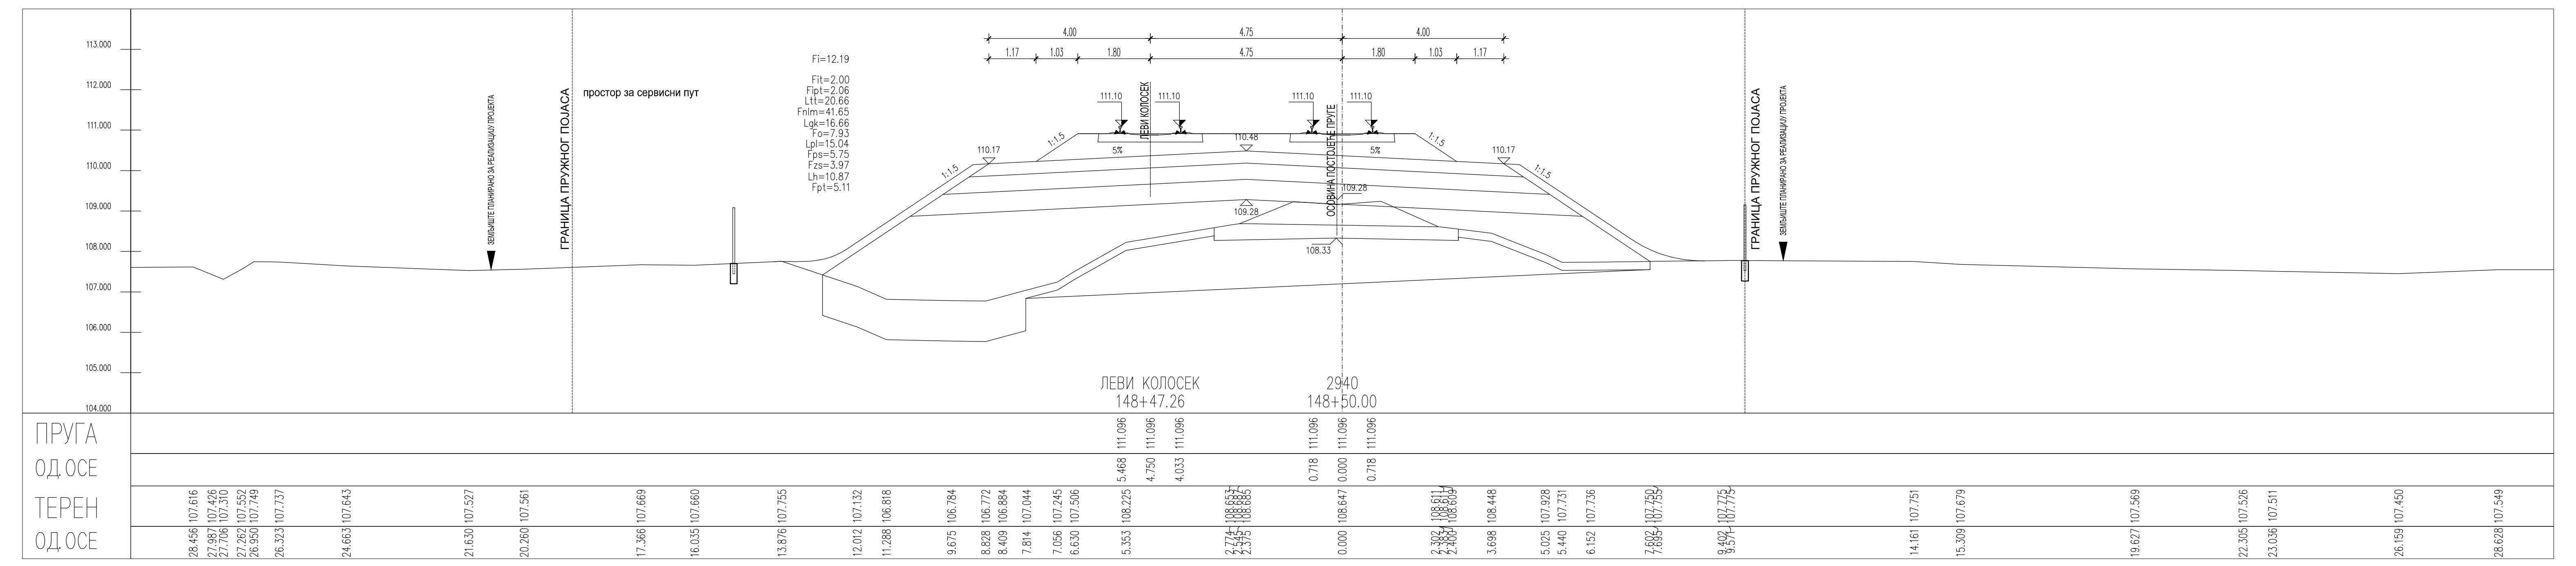
ЛЕВИ КОЛОСЕК
148+47.26
2940
148+50.00
ПРУГА
ОД.ОСЕ
ТЕРЕН
ОД.ОСЕ

ЛЕГЕНДА:

| | |
|---|---|
| Fsh... | СКИДАЊЕ ХУМУСА |
| Fit... | ИСКОП ПОСТОЈЕЋЕГ ТУЦАНИКА |
| Fipt... | ИСКОП ПОСТОЈЕЋЕГ ТАМПОНА |
| Fi... | ИСКОП |
| Fis... | ИСКОП СТЕПЕНИЦА |
| Ltt... | ВАЉАЊЕ ТЕМЕЉНОГ ТЛА |
| Fnlm... | НАСИП ОД ЛОКАЛНОГ МАТЕРИЈАЛА |
| Fnnm... | НАСИП ОД НЕКОХЕРЕНТНОГ МАТЕРИЈАЛА |
| Lgk... | ГЕОТЕКСТИЛ/ГЕОМРЕЖА |
| Fo... | СЛОЈ ОЈАЧАЊА НАСИПА-ЗАМЕНЕ ТЛА |
| Lpl... | ВАЉАЊЕ ПЛАНУМА |
| Fps... | ПРЕЛАЗНИ СЛОЈ |
| Fzs... | ЗАШТИТНИ СЛОЈ |
| Lh... | ХУМУЗИРАЊЕ |
| Fpt... | ПРОЈЕКТОВАНИ ТУЦАНИК |
| Fid... | ИСКОП ДРЕНАЖЕ |

| Број | Датум | Опис |
|---|---|---|
| 03 | | |
| 02 | | |
| 01 | | |

**Ревизиони блок:**

**САОБРАЋАЈНИ ИНСТИТУТ ЦИП, д.о.о.**

**Немањина 6; 11000 Београд; Србија**
**Тел: 011/3618-134; Факс: 011/3618-324; web site: www.sicip.co.rs**

**Организациона јединица:САОБРАЋАЈНИЦЕ**

Одговорни пројектант:
**Јелена Гавран, дипл.грађ.инж.**
лиценца број: 430И0108919

Сарадници:

Унутрашња контрола:
**Милан Јелкић, дипл.грађ.инж.**

Главни пројектант:
**др Љиљана Милић Марковић, дипл.грађ.инж.**

Руководилац организационе јединице:
**мр Новица Стевановић, дипл.грађ.инж.**

Инвеститор пројекта:
**" ИНФРАСТРУКТУРА ЖЕЛЕЗНИЦЕ СРБИЈЕ " А.Д.**
**Немањина 6/IV, Београд**

Наручилац пројекта:
Joint Venture of
China Railway International Corporation Ltd. (CRIC)
No.10 Fuxing Road,Haidian District,Beijing
P.R China, 100844
China Communication Construction Company Ltd. (CCCC)
No.85 Deshengmenwai Street,Xicheng District,Beijing
P.R China, 100088

Објекат:
**ПРУГА БЕОГРАД - СУБОТИЦА - ДРЖАВНА ГРАНИЦА (КЕЛЕБИЈА)**
**ДЕОНИЦА НОВИ САД - СУБОТИЦА - ДРЖАВНА ГРАНИЦА (КЕЛЕБИЈА)**

Део пројекта:
**ПРОЈЕКАТ ТРАСЕ ПРУГЕ И СТАНИЦА - ДОЊИ И ГОРЊИ СТРОЈ**
**2/2.4.5.2 ПРОЈЕКАТ ТРАСЕ ПРУГЕ И СТАНИЦА - ДОЊИ И ГОРЊИ СТРОЈ**
**ОТВОРЕНА ПРУГА БАЧКА ТОПОЛА - ЖЕДНИК**

Цртеж: **ПОПРЕЧНИ ПРОФИЛИ**
Размера: 1:100

| Врста тех. док.: | датум: | Цртеж бр. |
|---|---|---|
| **ПГД** | **04.2021.** | 2020-250-САО-2/2.4.5.2.7.19 |